




כח/1850/70
 נאודע-ניחול ופדע מקרקעין ונכסים בע"מ
 אימות אישור
 אושרה לתוסף ציוד ועדה
 שם חתימה

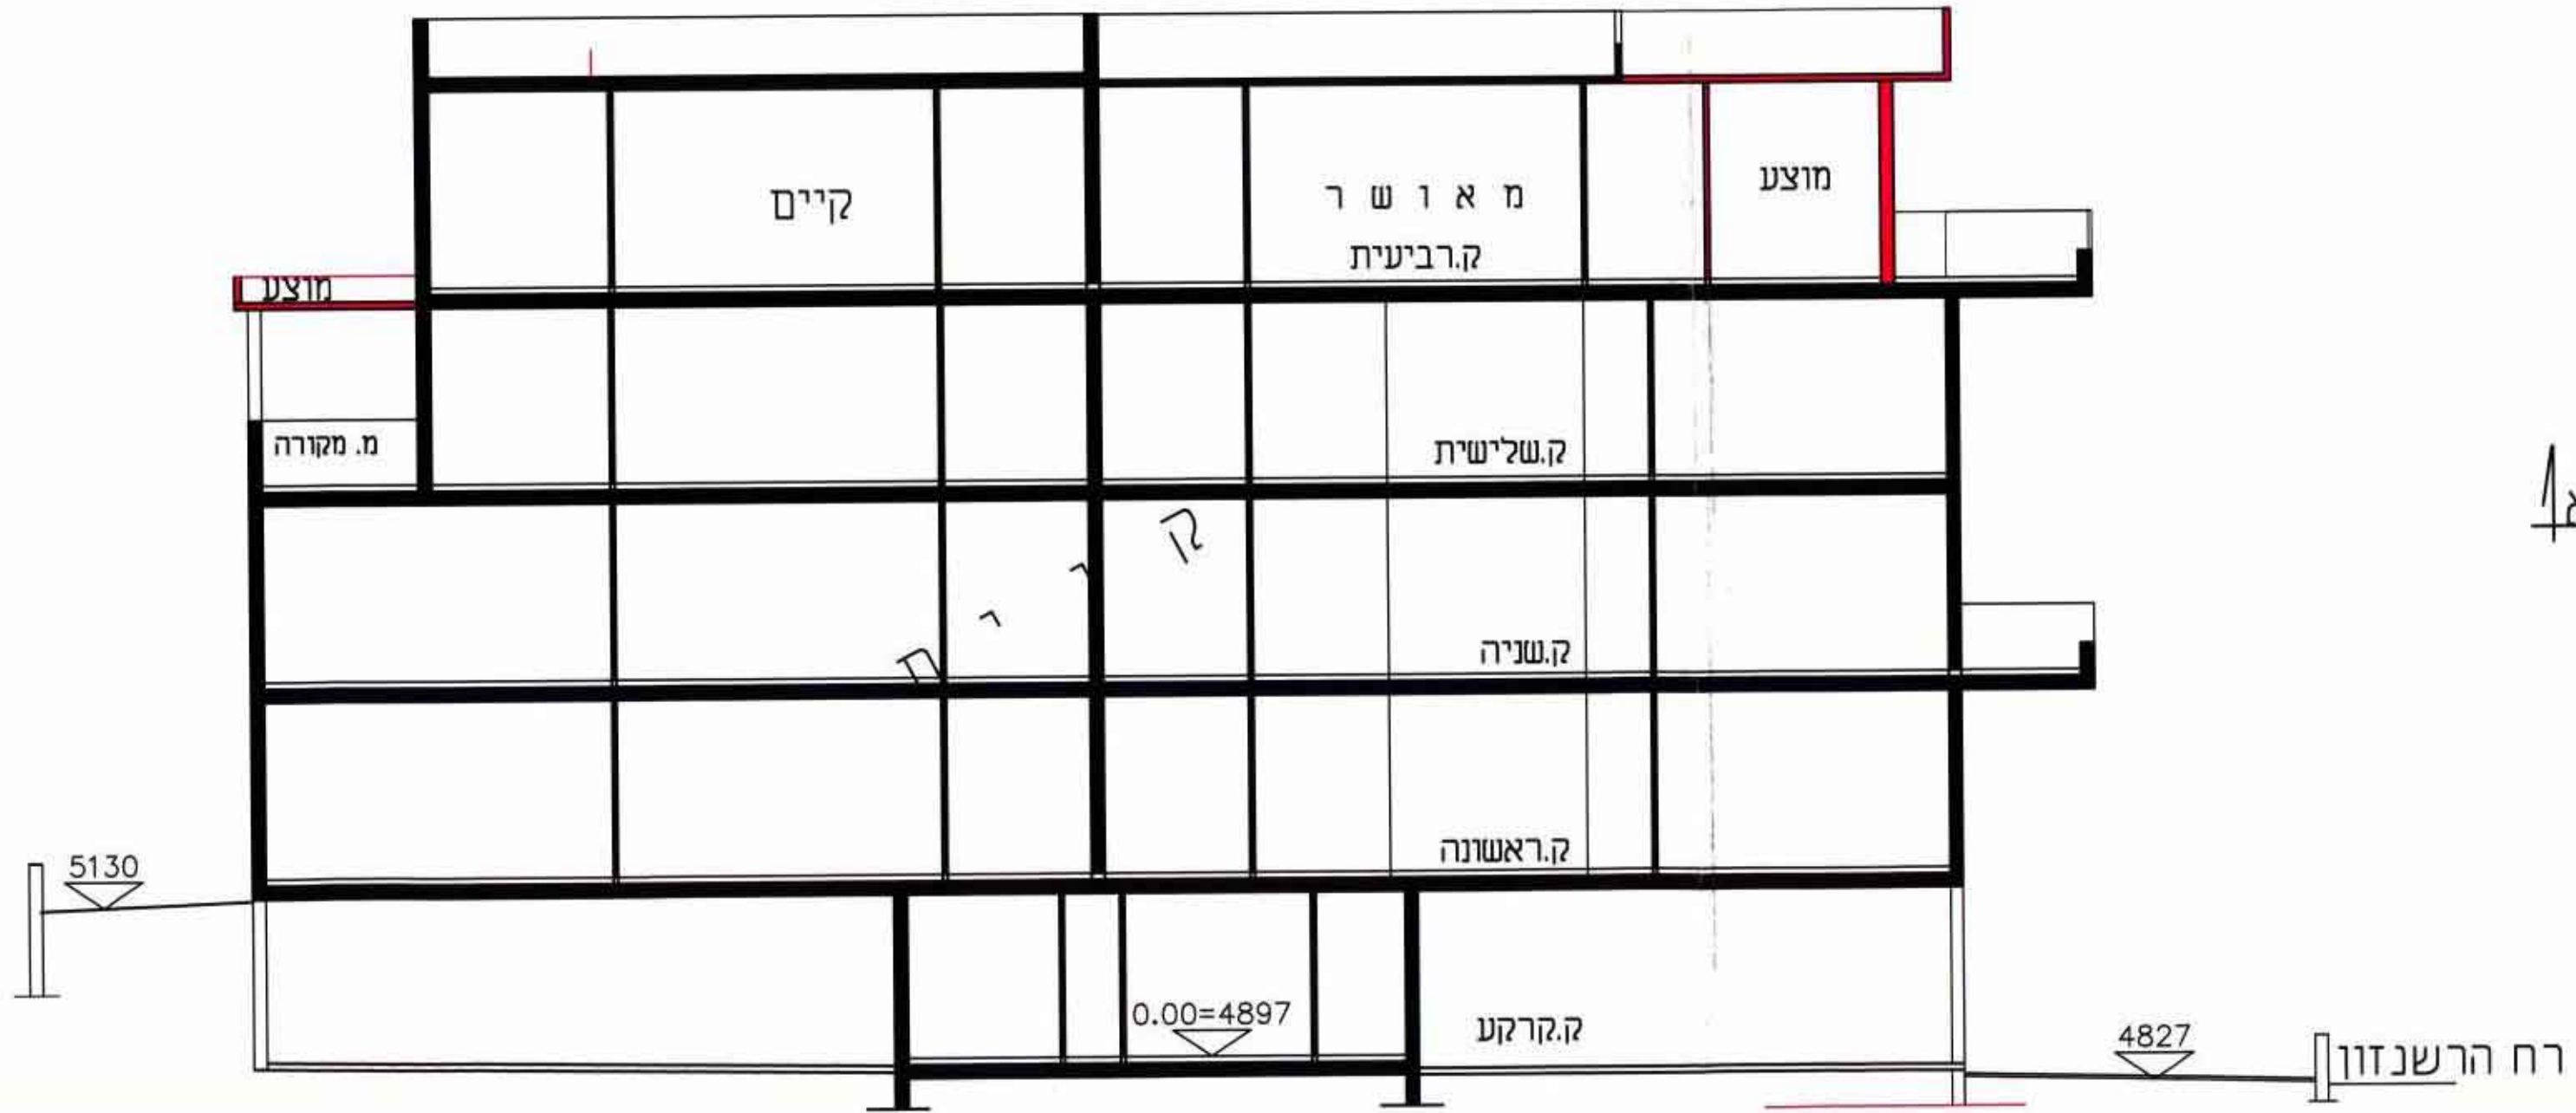


חזית א - א 1:100

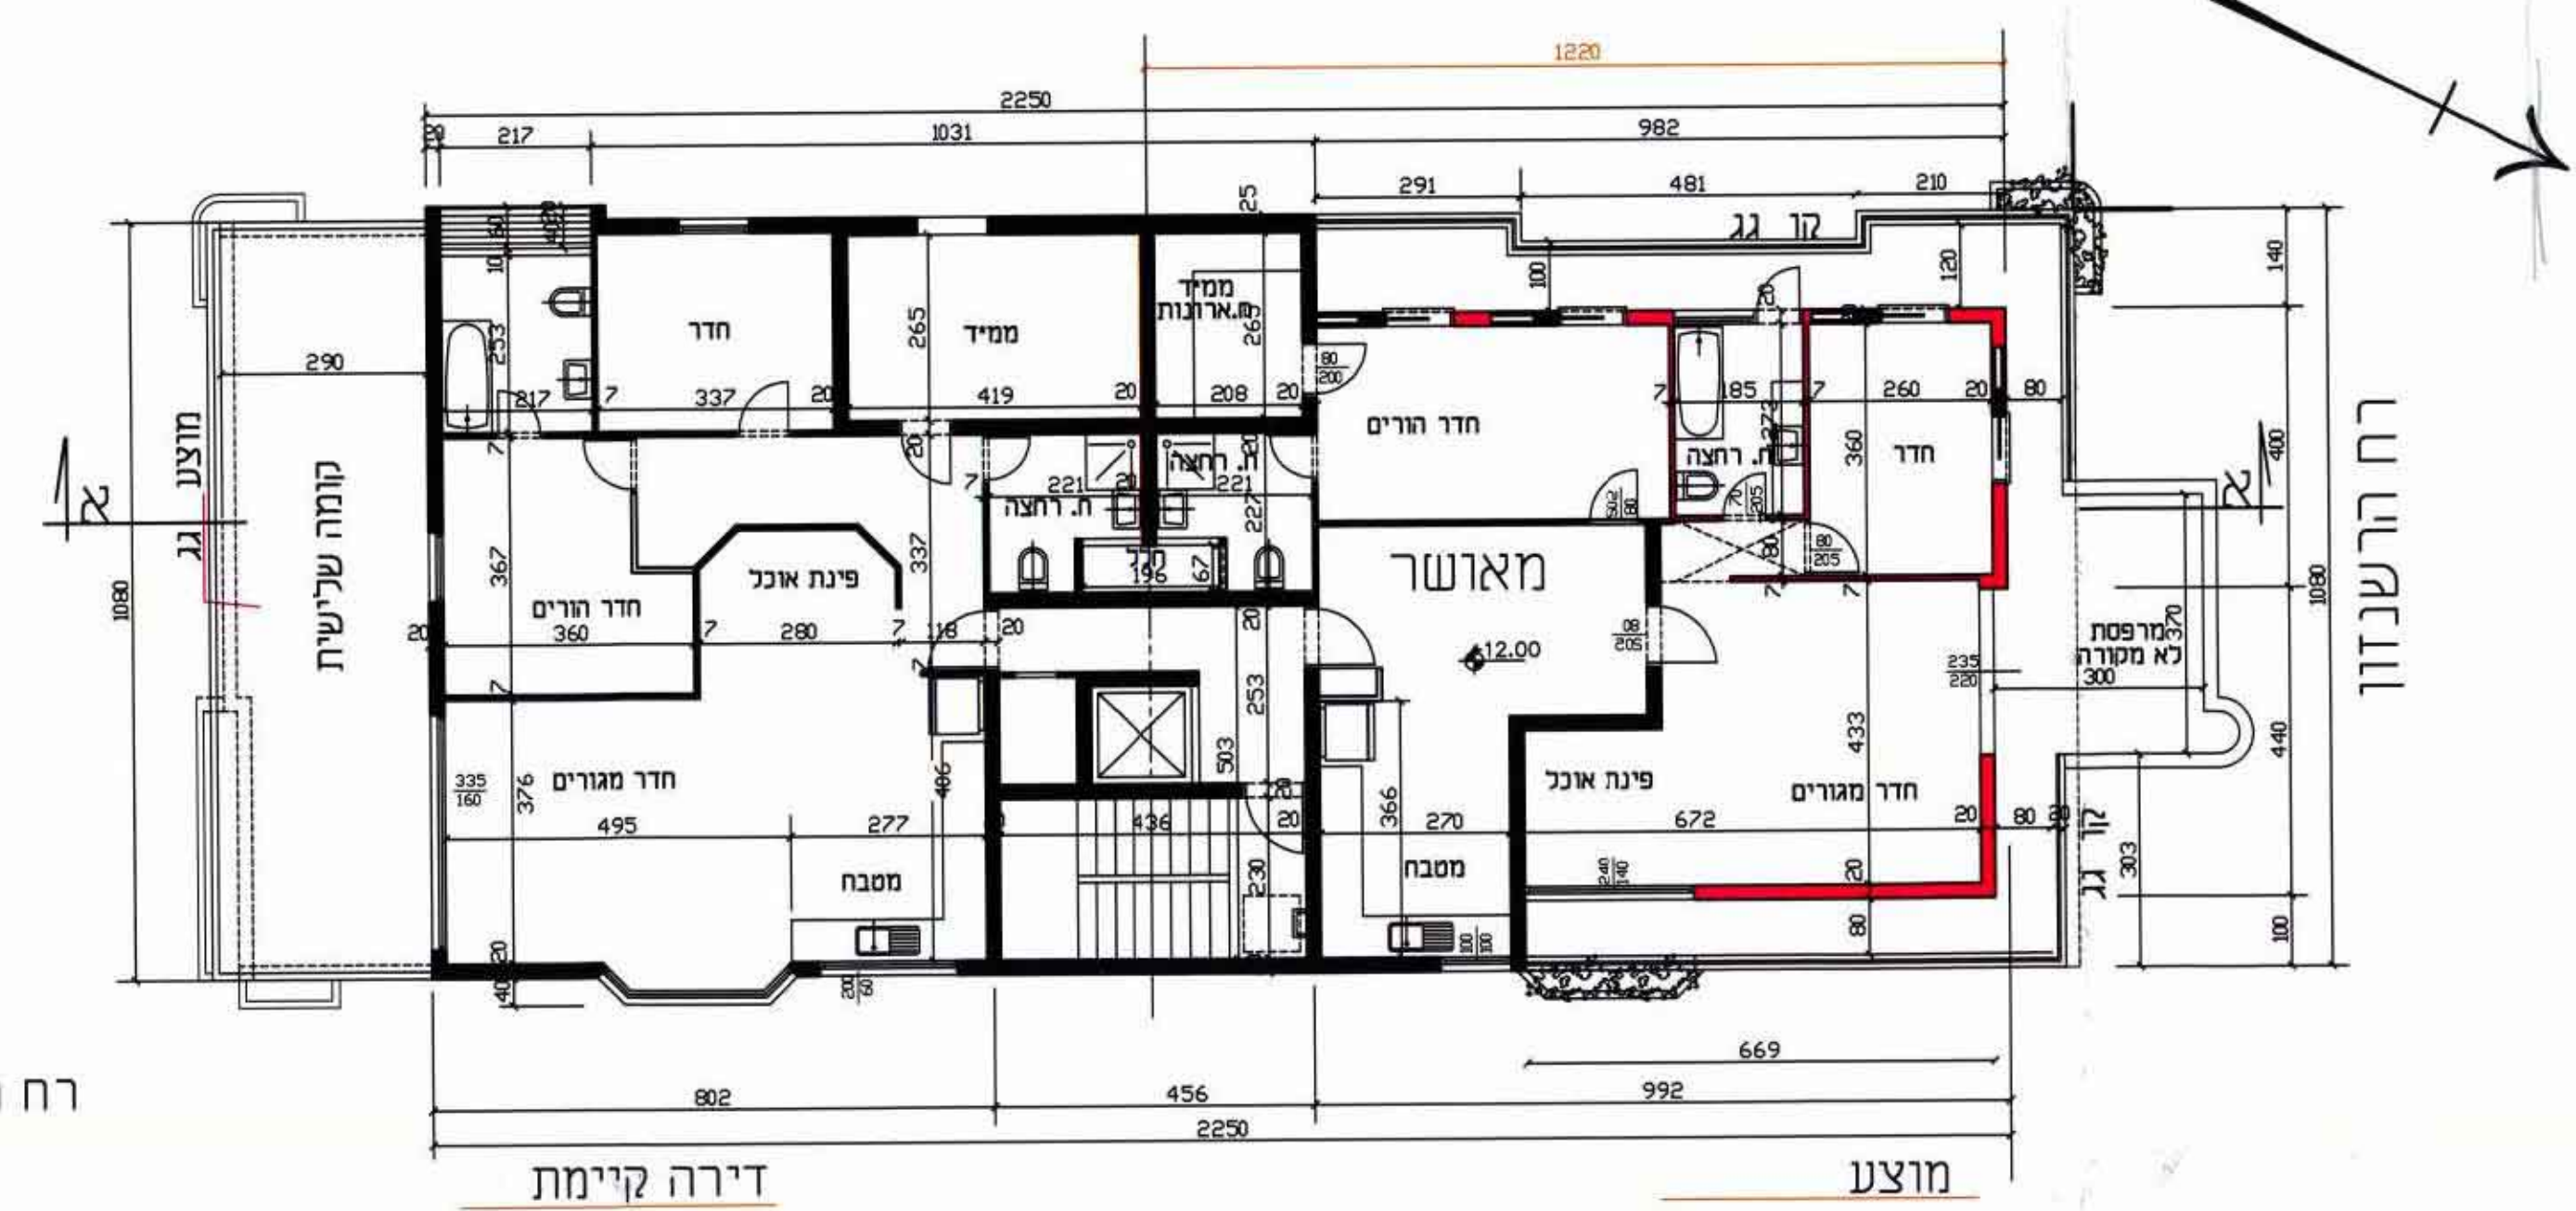

תוכנית קומה רביעית קני"מ 1:100

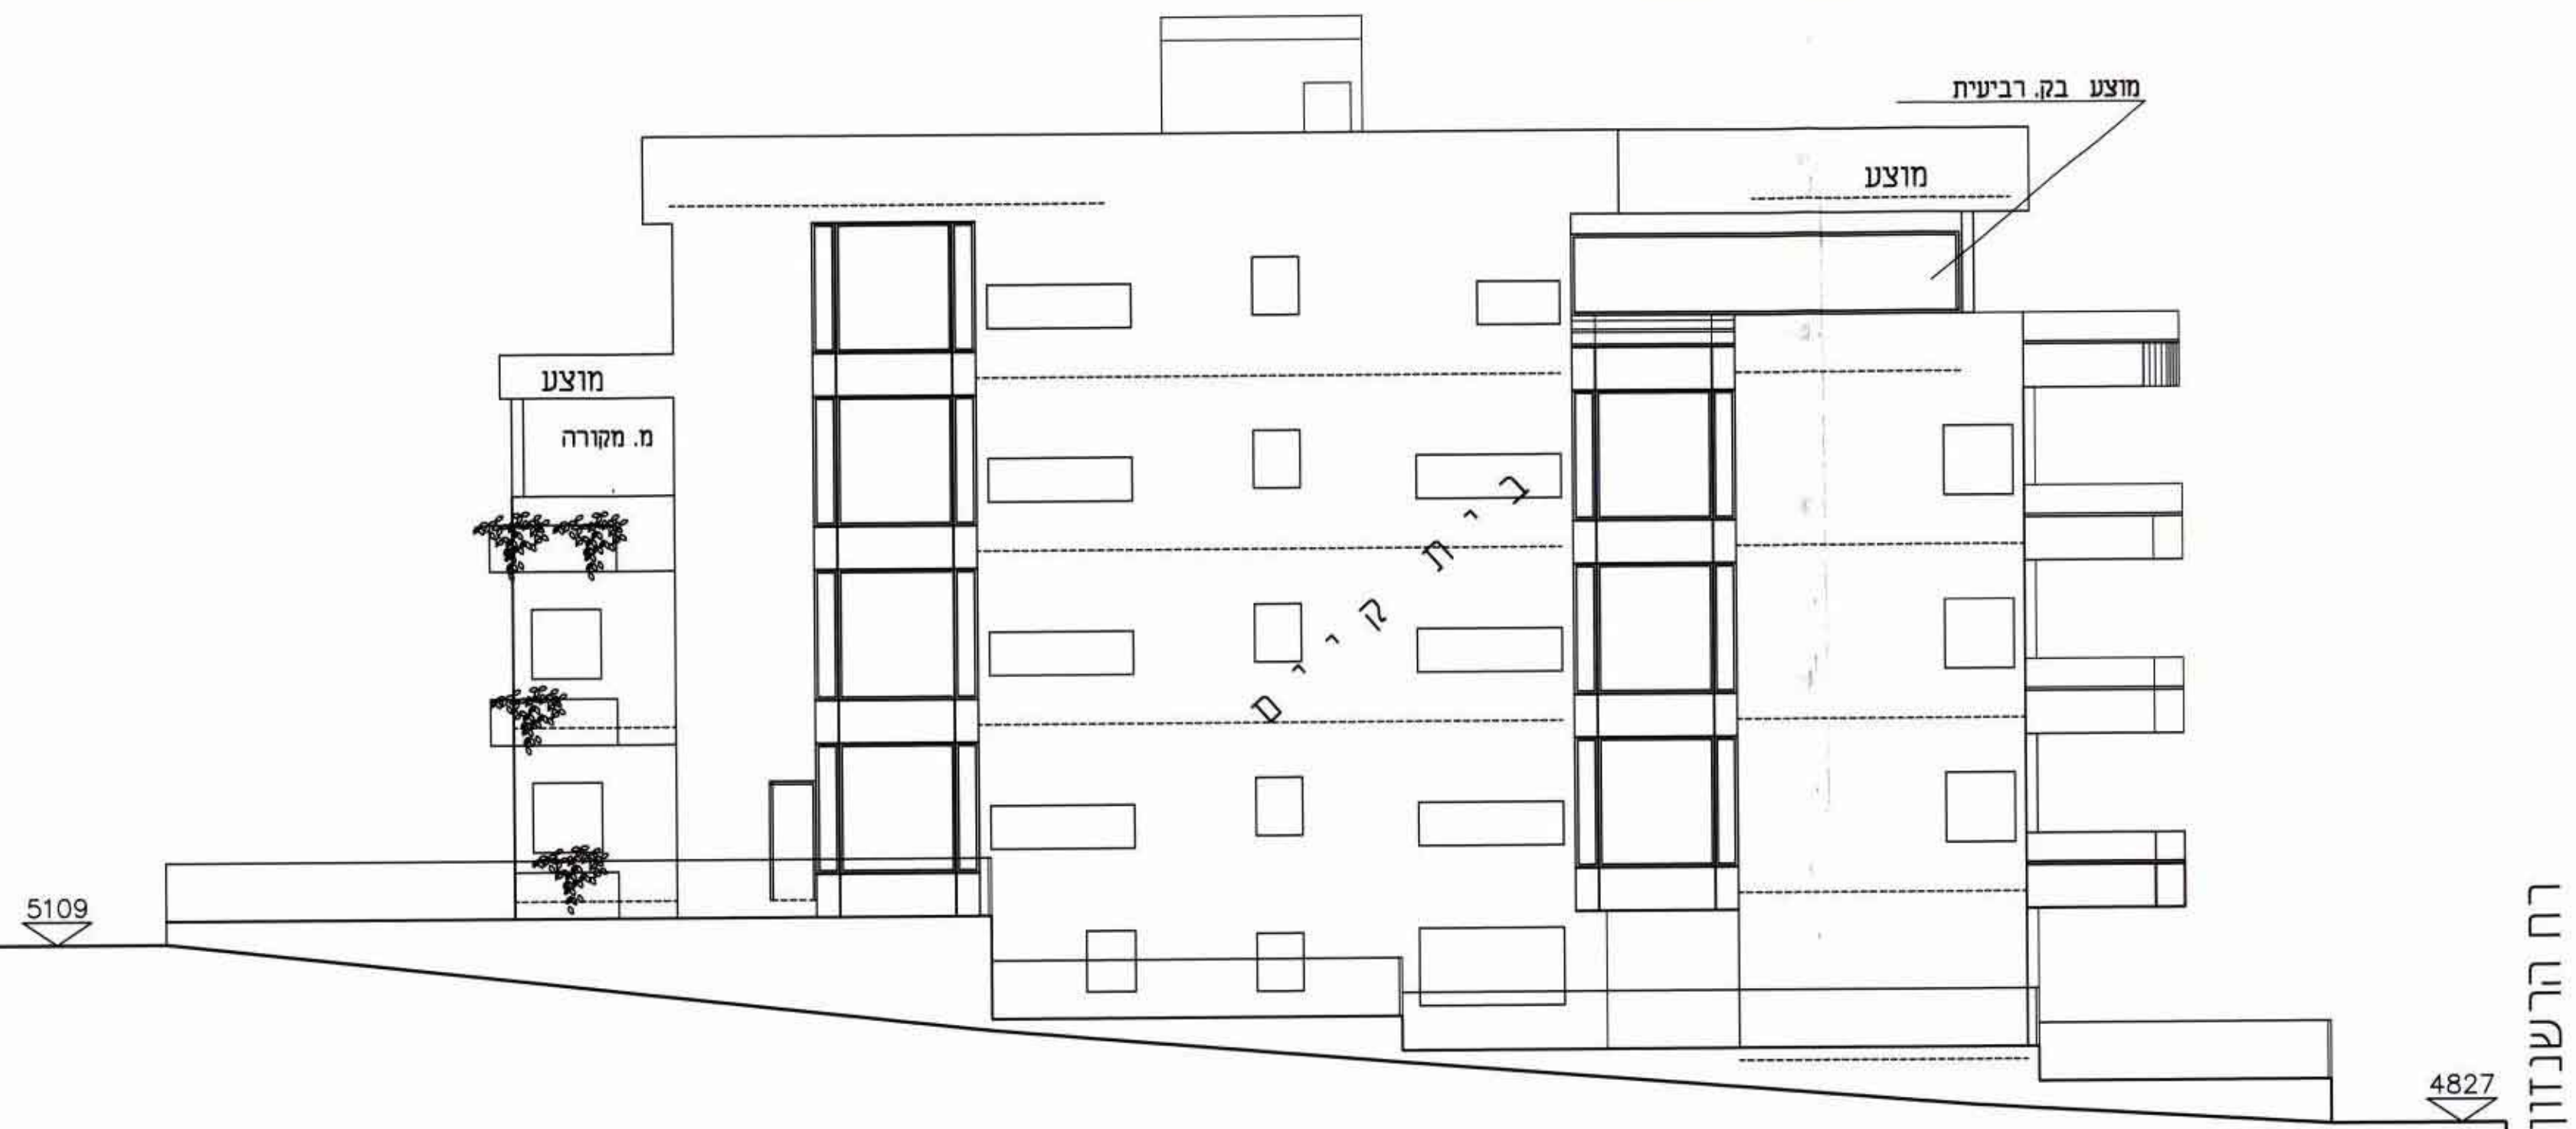

חזית מערבית 1:100

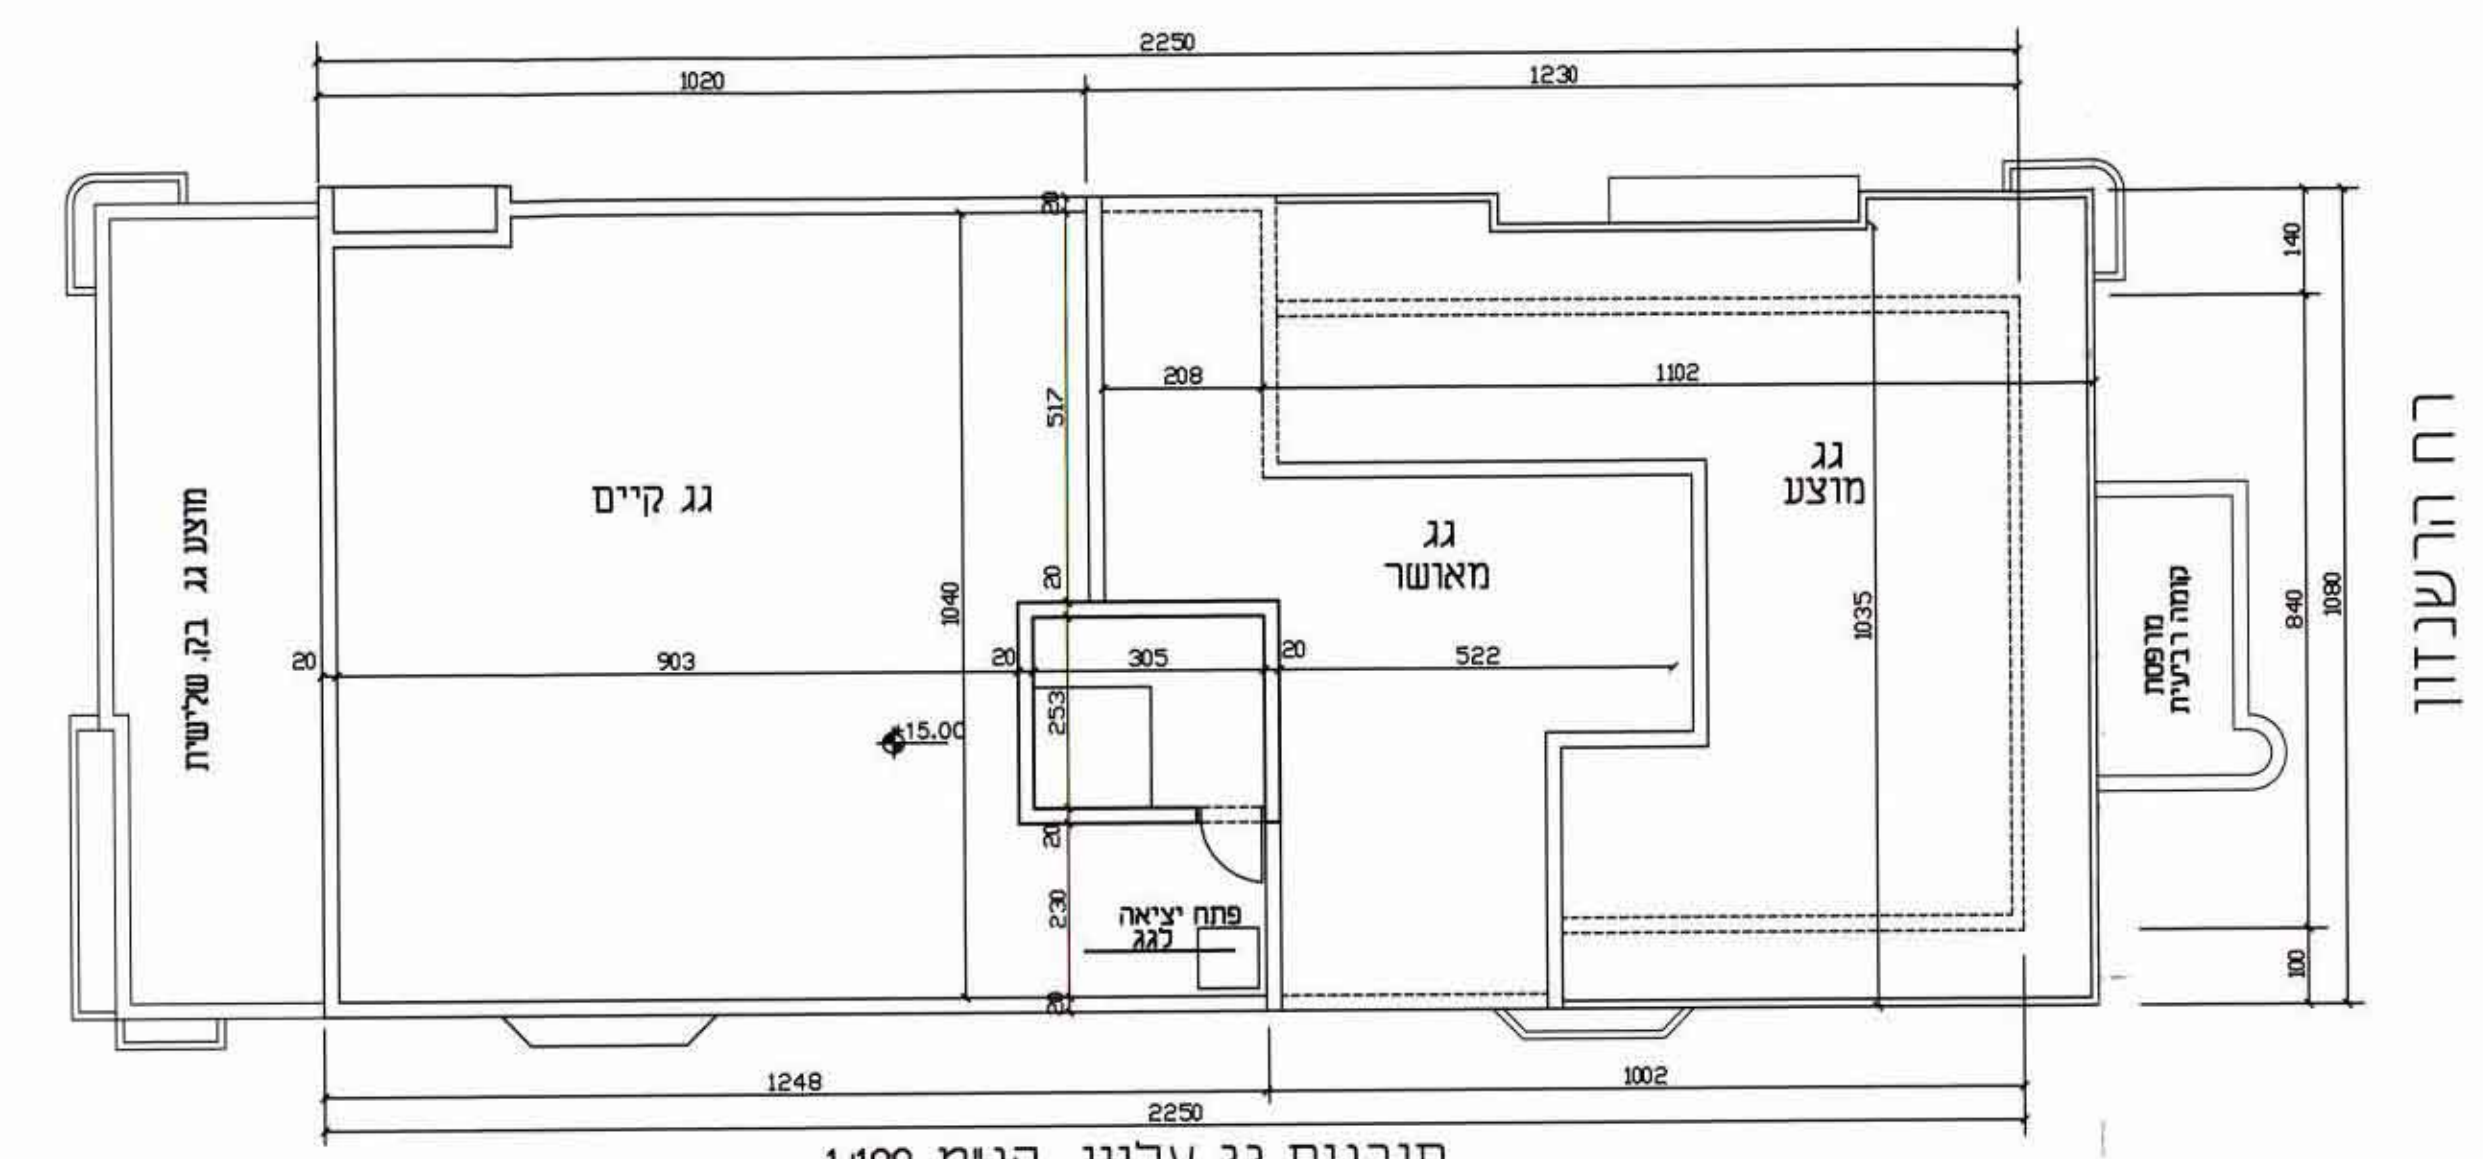

תוכנית גג עליון קני"מ 1:100

טבלת שטחים

חלקה	שטחים
מגורים ב מיוחד קיים 449	806.66 מ"ר שטח עיקרי קיים ומאשר
מוצע קרביעית	90.00 מ"ר
מוצע ק.שלישית	32.00 מ"ר
סה"כ	928.66 מ"ר

מוצע
 קיים ומאשר