



חזית צפונית קנ"מ 1:100

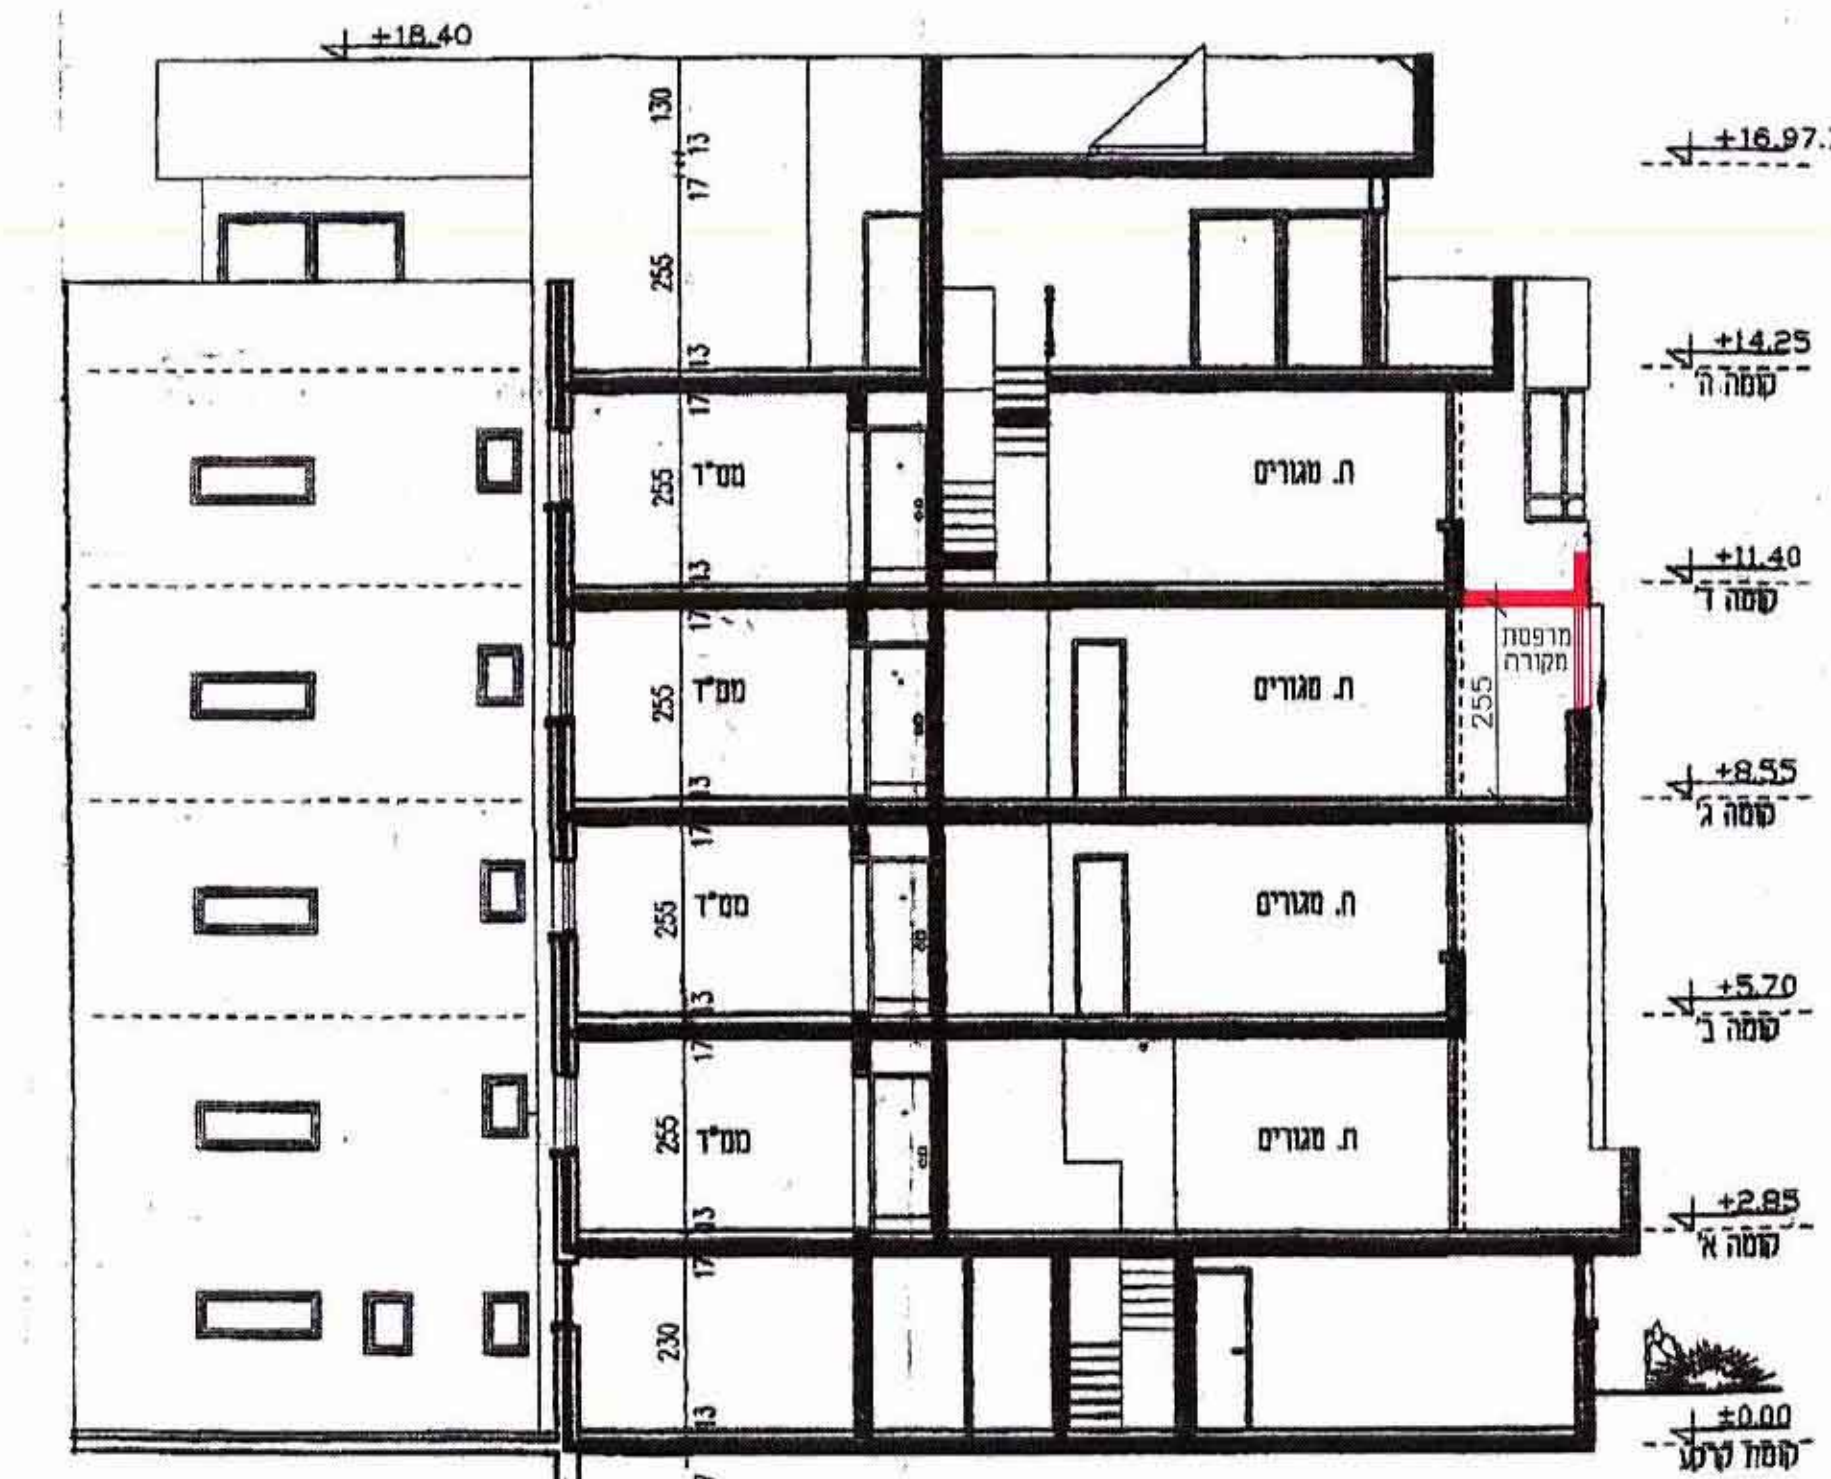


חתך א-א קנ"מ 1:100

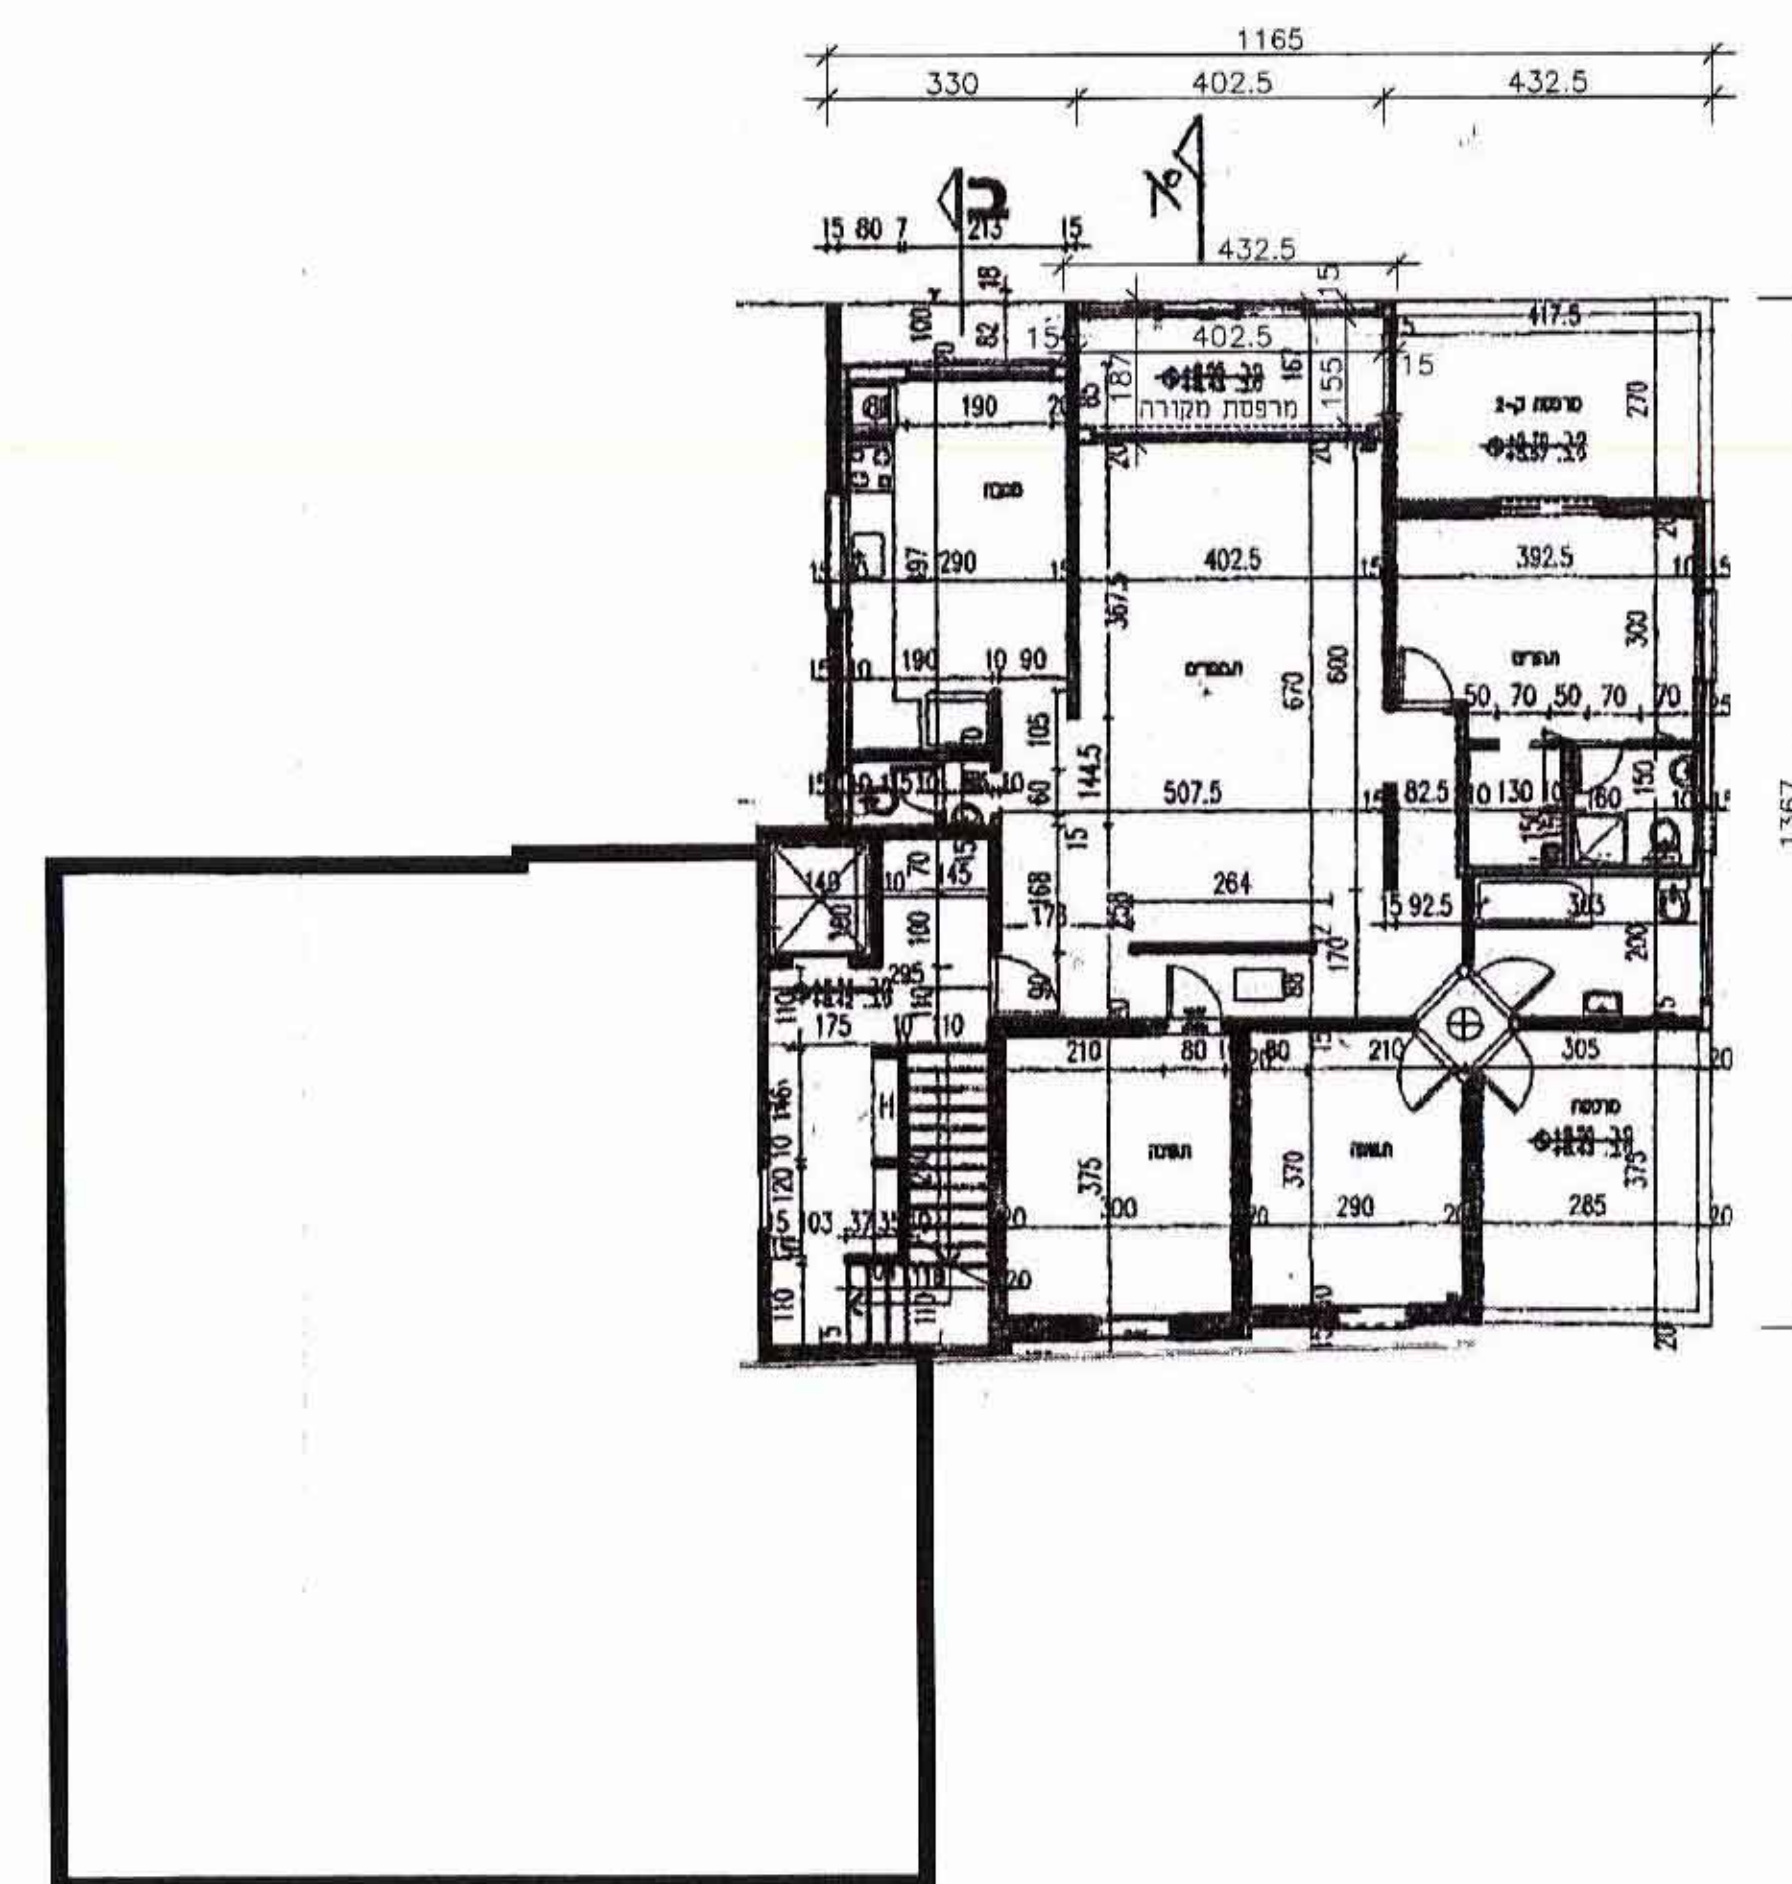


תכנית קומה 3 קנ"מ 1:100


נספח בינוי לתב"ע
מצב מוצע

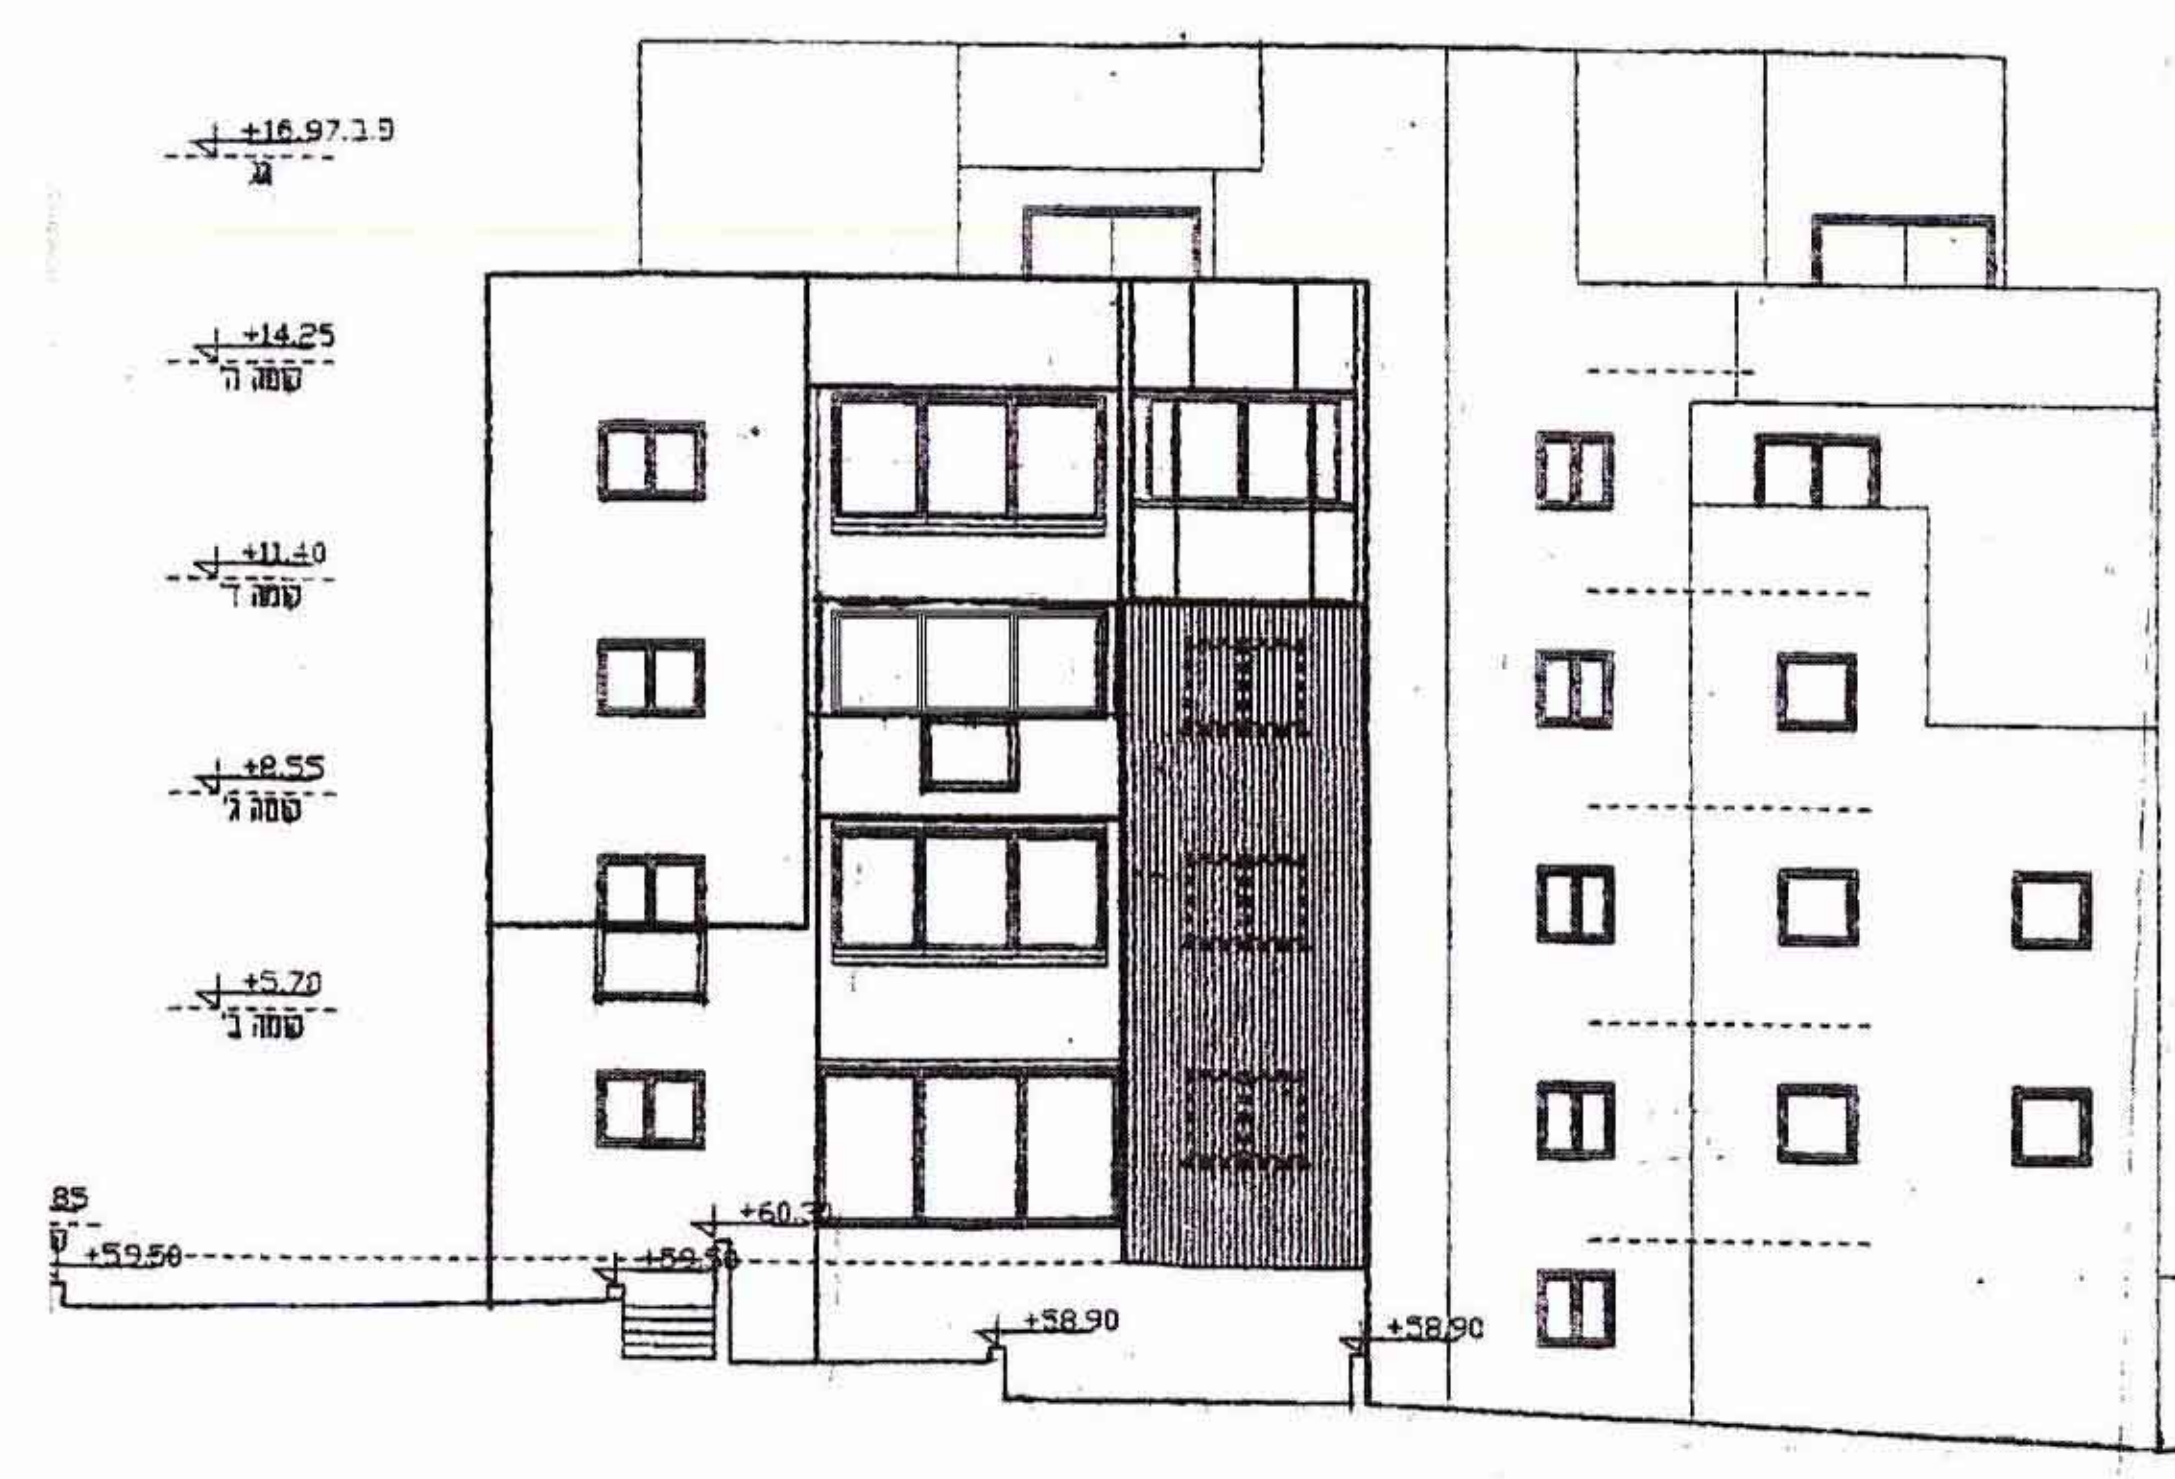

חזית צפונית קנ"מ 1:100

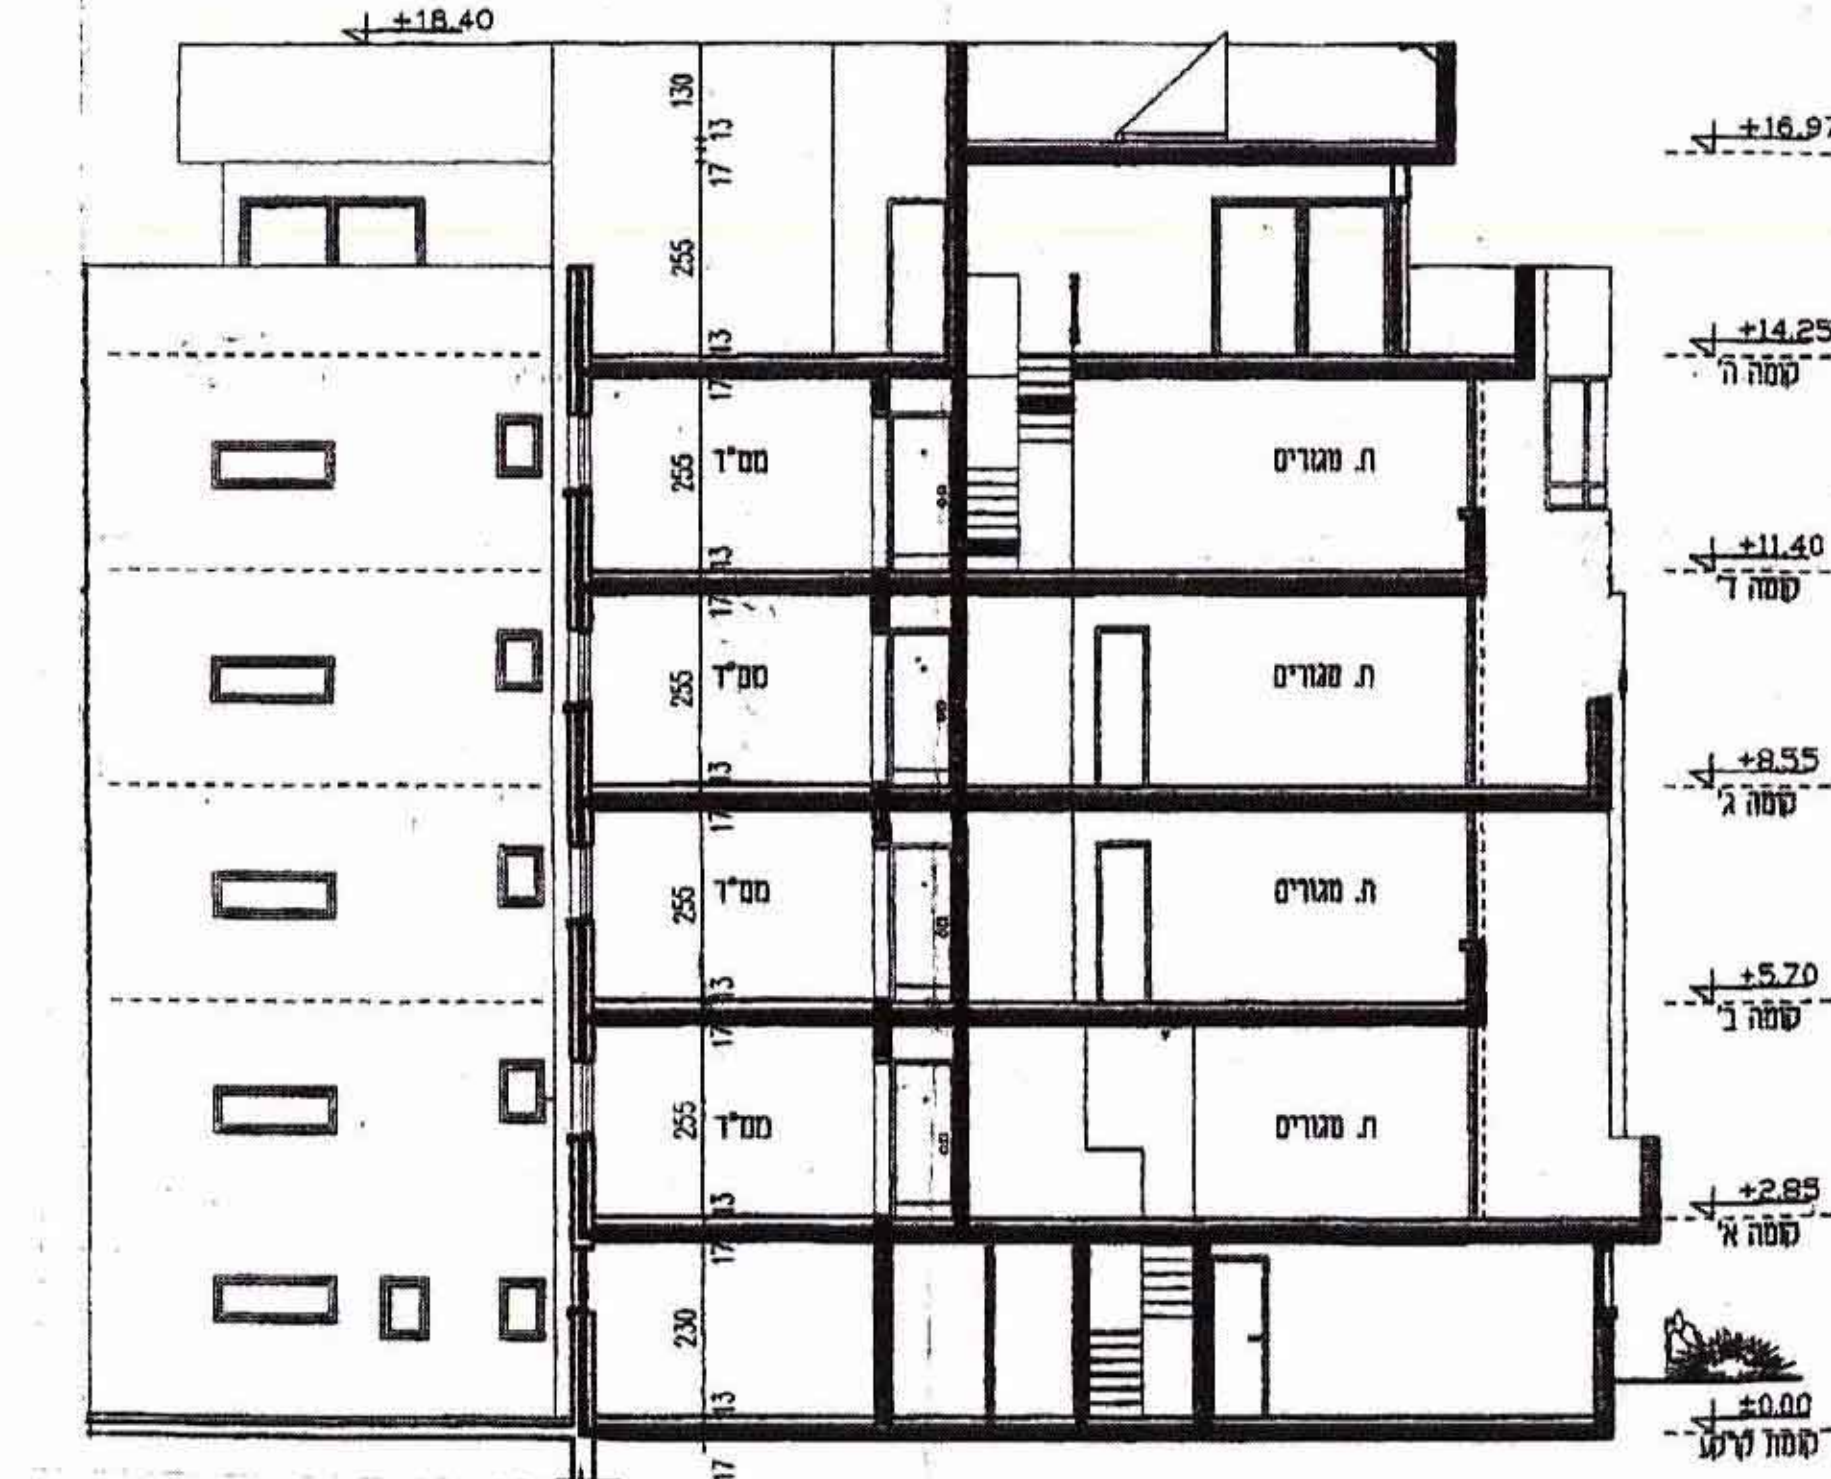

חתך א-א קנ"מ 1:100

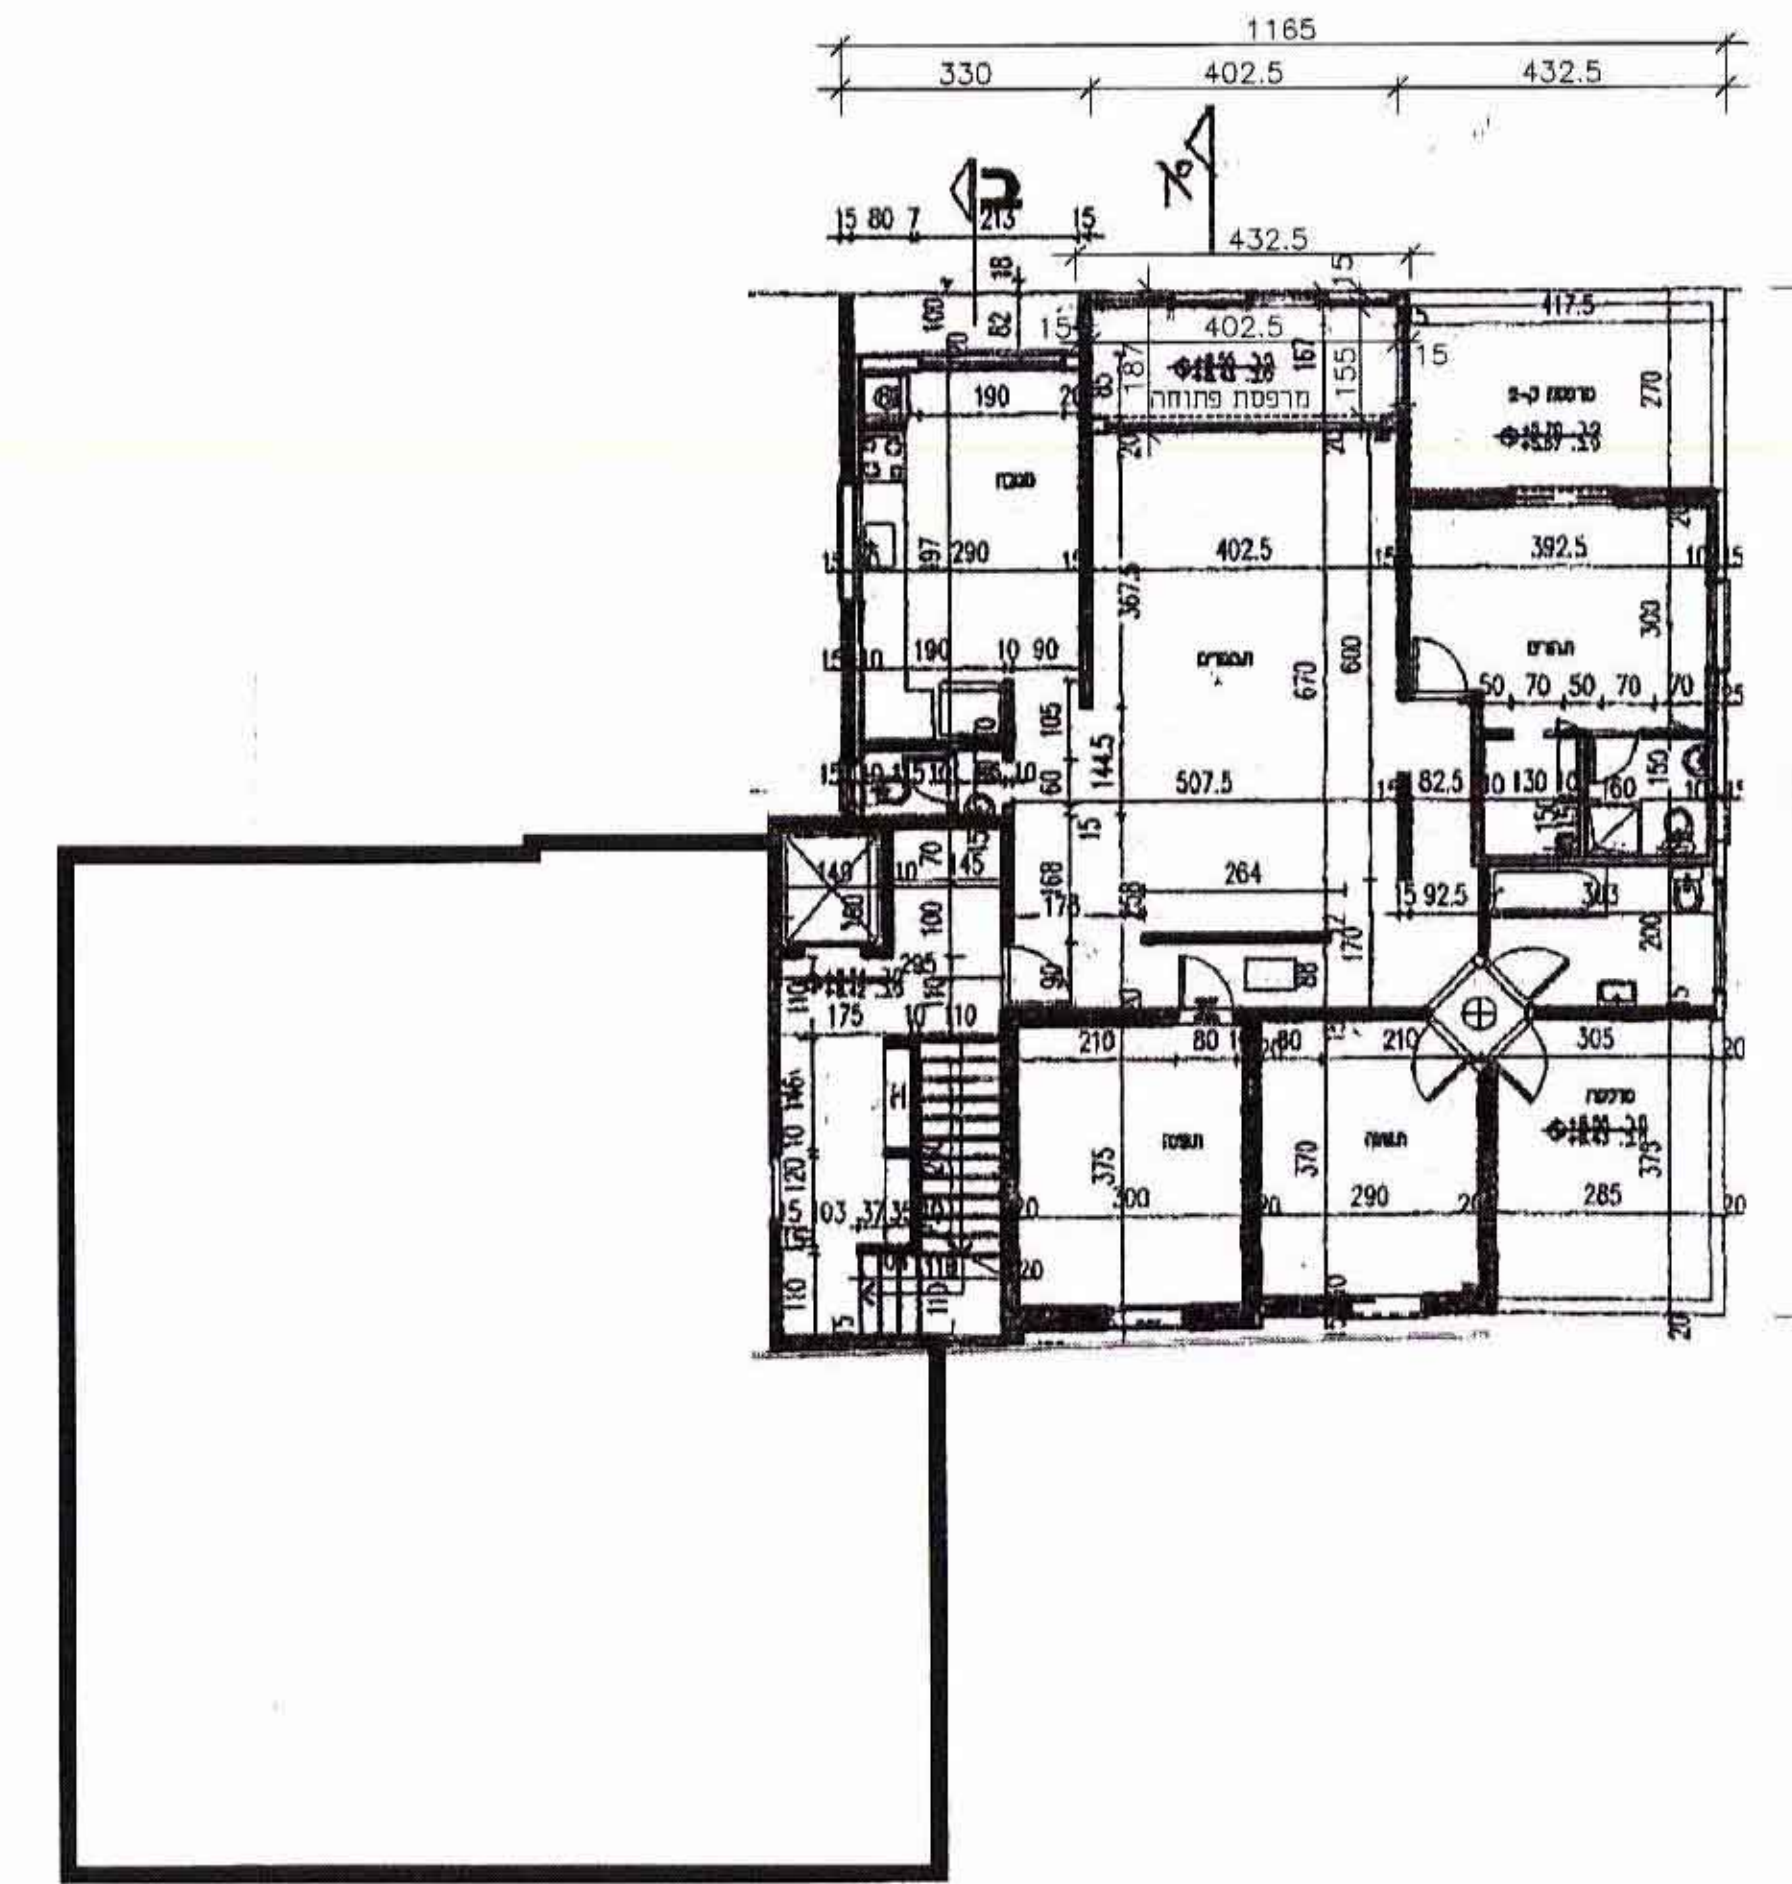

תכנית קומה 3 קנ"מ 1:100

נספח בינוי לתב"ע
מצב קיים

5/14/13/1/33
נאודי-חננל וסודע מקרקעין ונכסים בע"מ
איונת אישור
אושרה לטובת קנין ונדח
ס"ס
חתימה