

תכנית 2701
 תיקון לתכנית מפורטת ממ/25/560 ב
 ק.מ. : 1:250

הועדה המקומית לתכנון ולבניה
 אל-טיבה
 נתקבל בתאריך 6.7.03
 חתימת הפקיד

הועדה המקומית לתכנון ולבניה
 אל-טיבה
 נתקבל בתאריך 6.7.03
 חתימת הפקיד

תכנית שינוי מתאר טב/2701
 תיקון לתכנית מפורטת ממ/25/560 ב
 ק.מ. : 1:250


משרד הפנים
 מחוז מרכז
 22-07-2003
 נתקבל
 תיק מס'

הועדה המקומית לתכנון ולבניה
 אל-טיבה
 תכנית מס' טב/2701
 חומלת להפקדה בשייבה מס' 6195
 מיום 23.11.95
 מנהל תכנון
 יושב ראש הועדה


מחזור : מחזור
 נפה : נפה
 גוש/חלקה : 7842 / 28 ח' 2 / 8048
 חגרש : 1/16 לפי חכ"ת מפורטת ממ/25/560 ב'
 יוזם : טלעת מצארווה ת"ז: 055210135 - מייבה
 בעל : טלעת מצארווה ת"ז: 055210135 - מייבה
 מחבר : אנג' שאדי חג-יחיא - מהנדס אזרחי-מייבה 40400
 ז' : 09/996025

משרד הפנים מחוז המרכז
 חוק התכנון והבניה תשכ"ח - 1965
 אישור תכנית מס' 1/16
 התכנית מאושרת מכה
 סעיף 108 ג' לחוק
 מתאריך 4.6.03
 יו"ר הועדה המחוזית

חג-יחיא שאדי
 מהנדס
 88224
 051321328-051321328

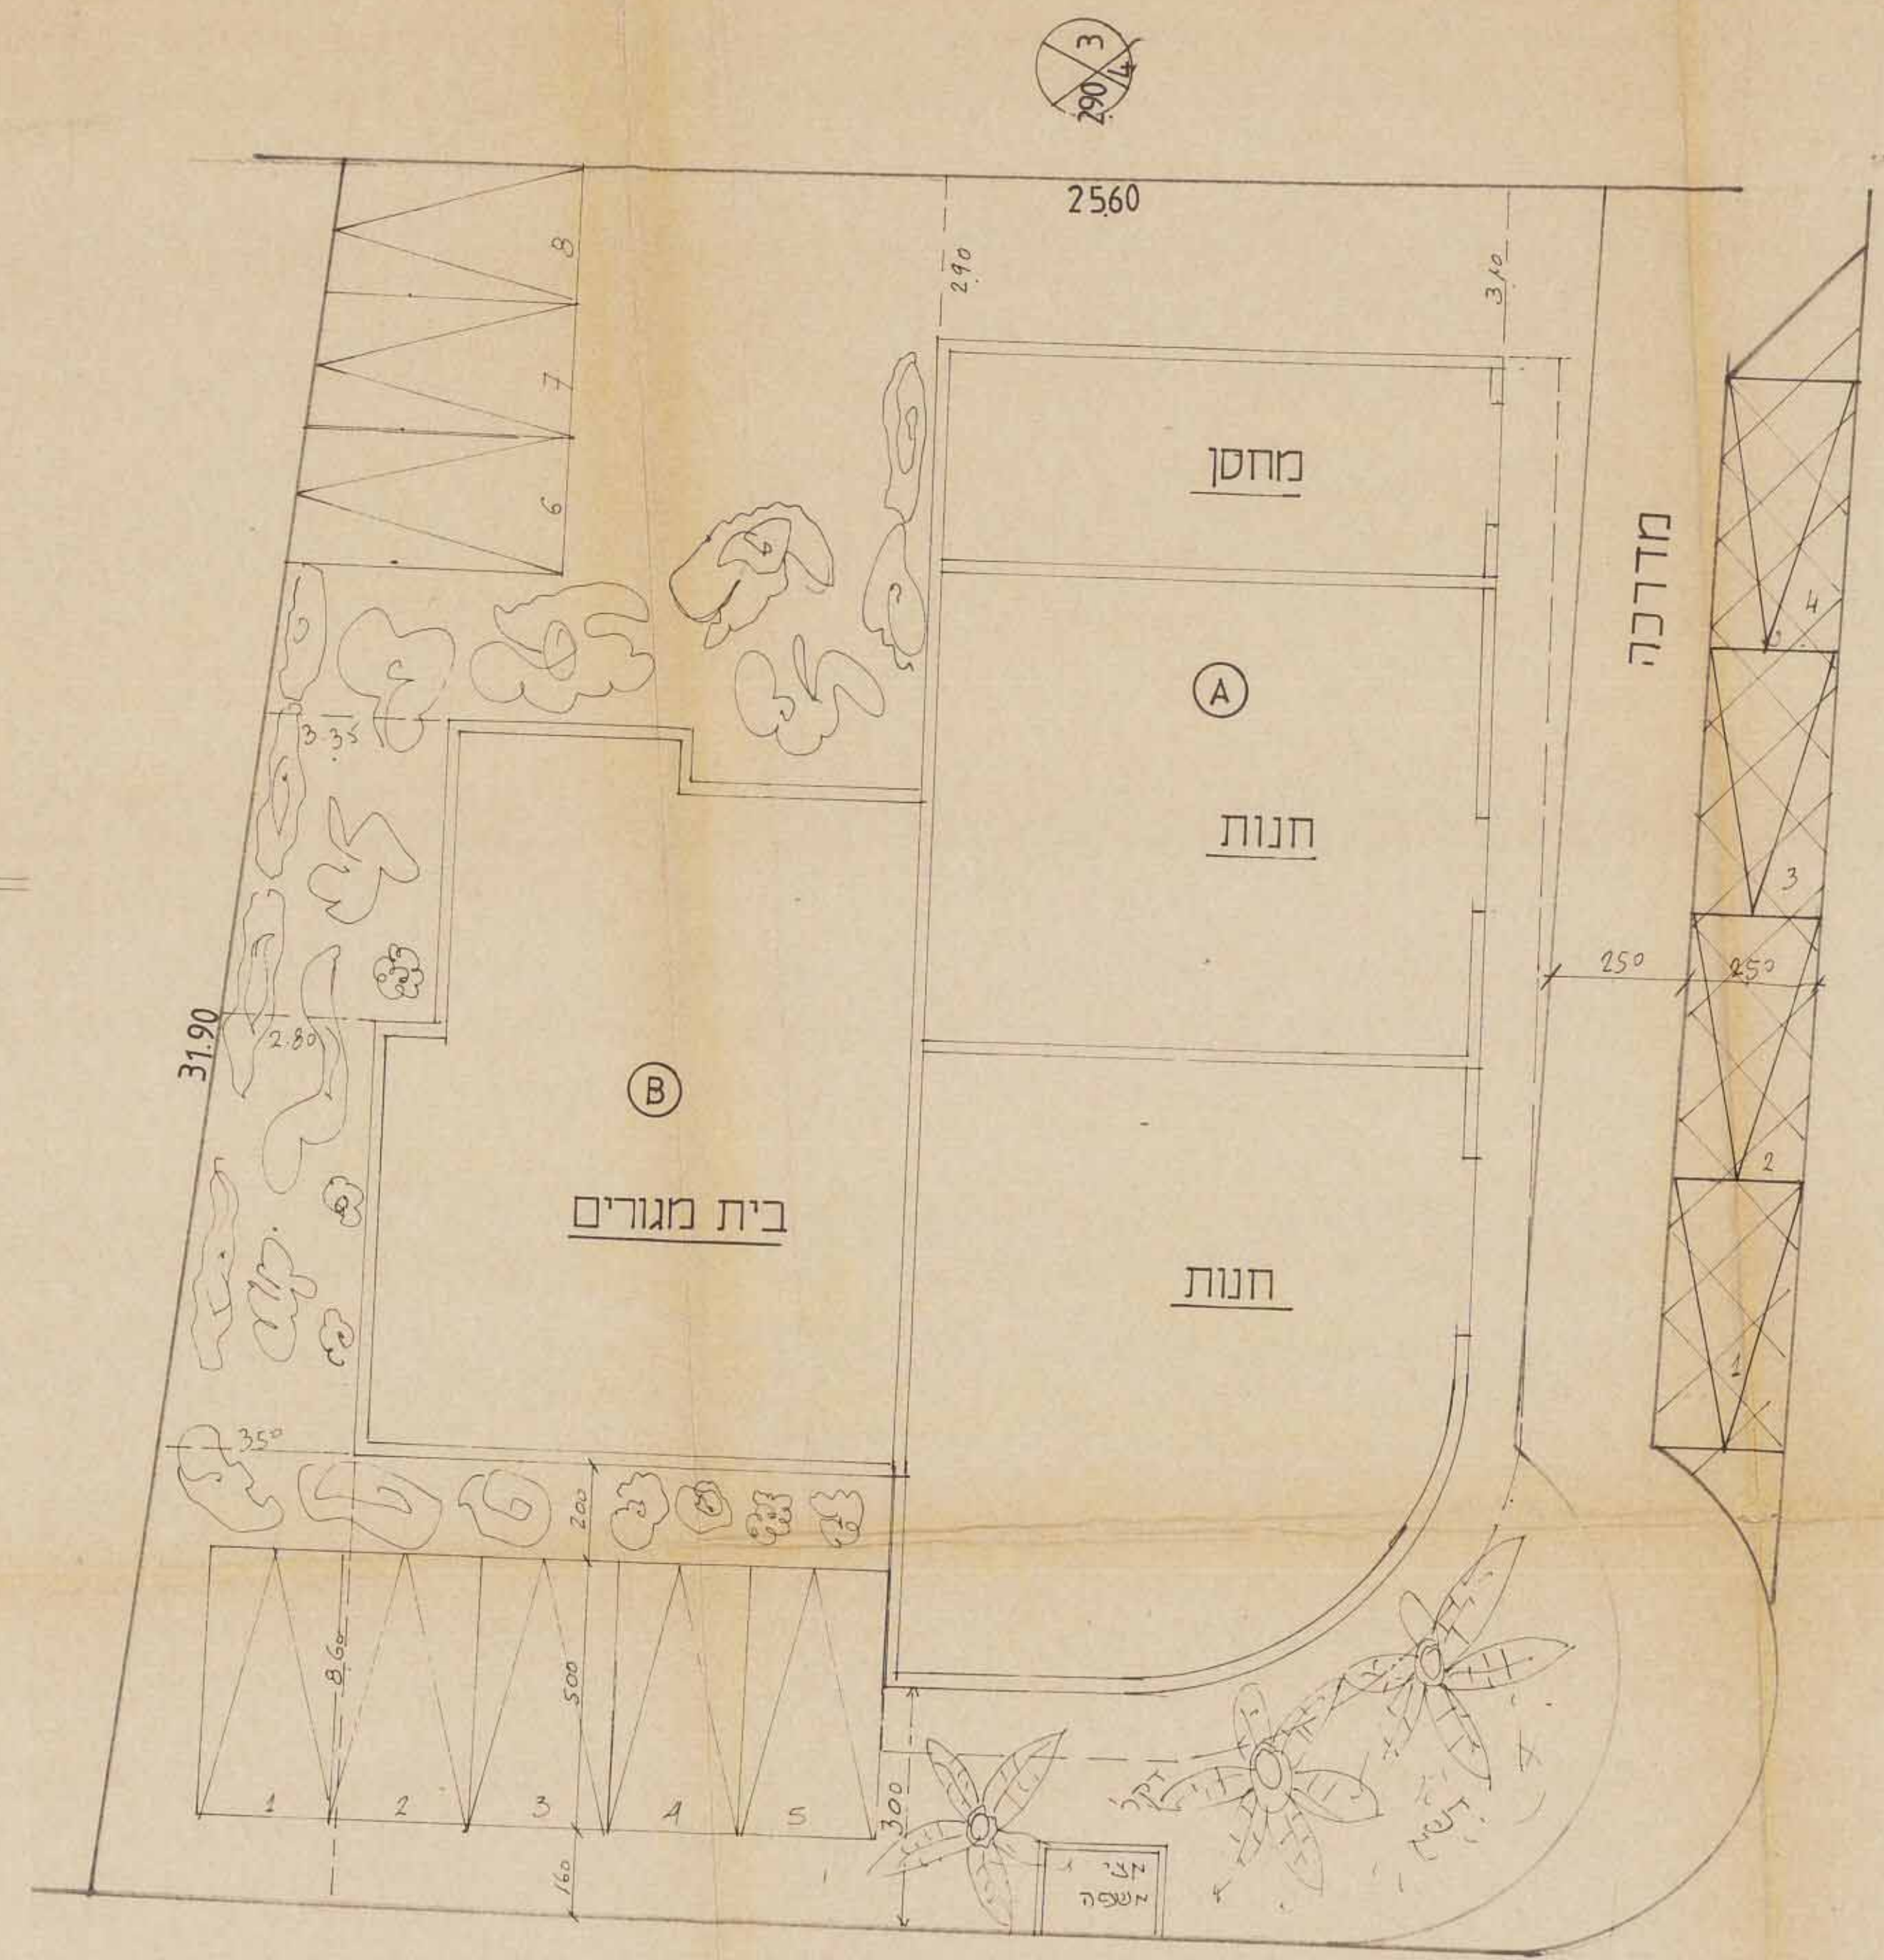

תכנית קובת קרקע קמ 1:100

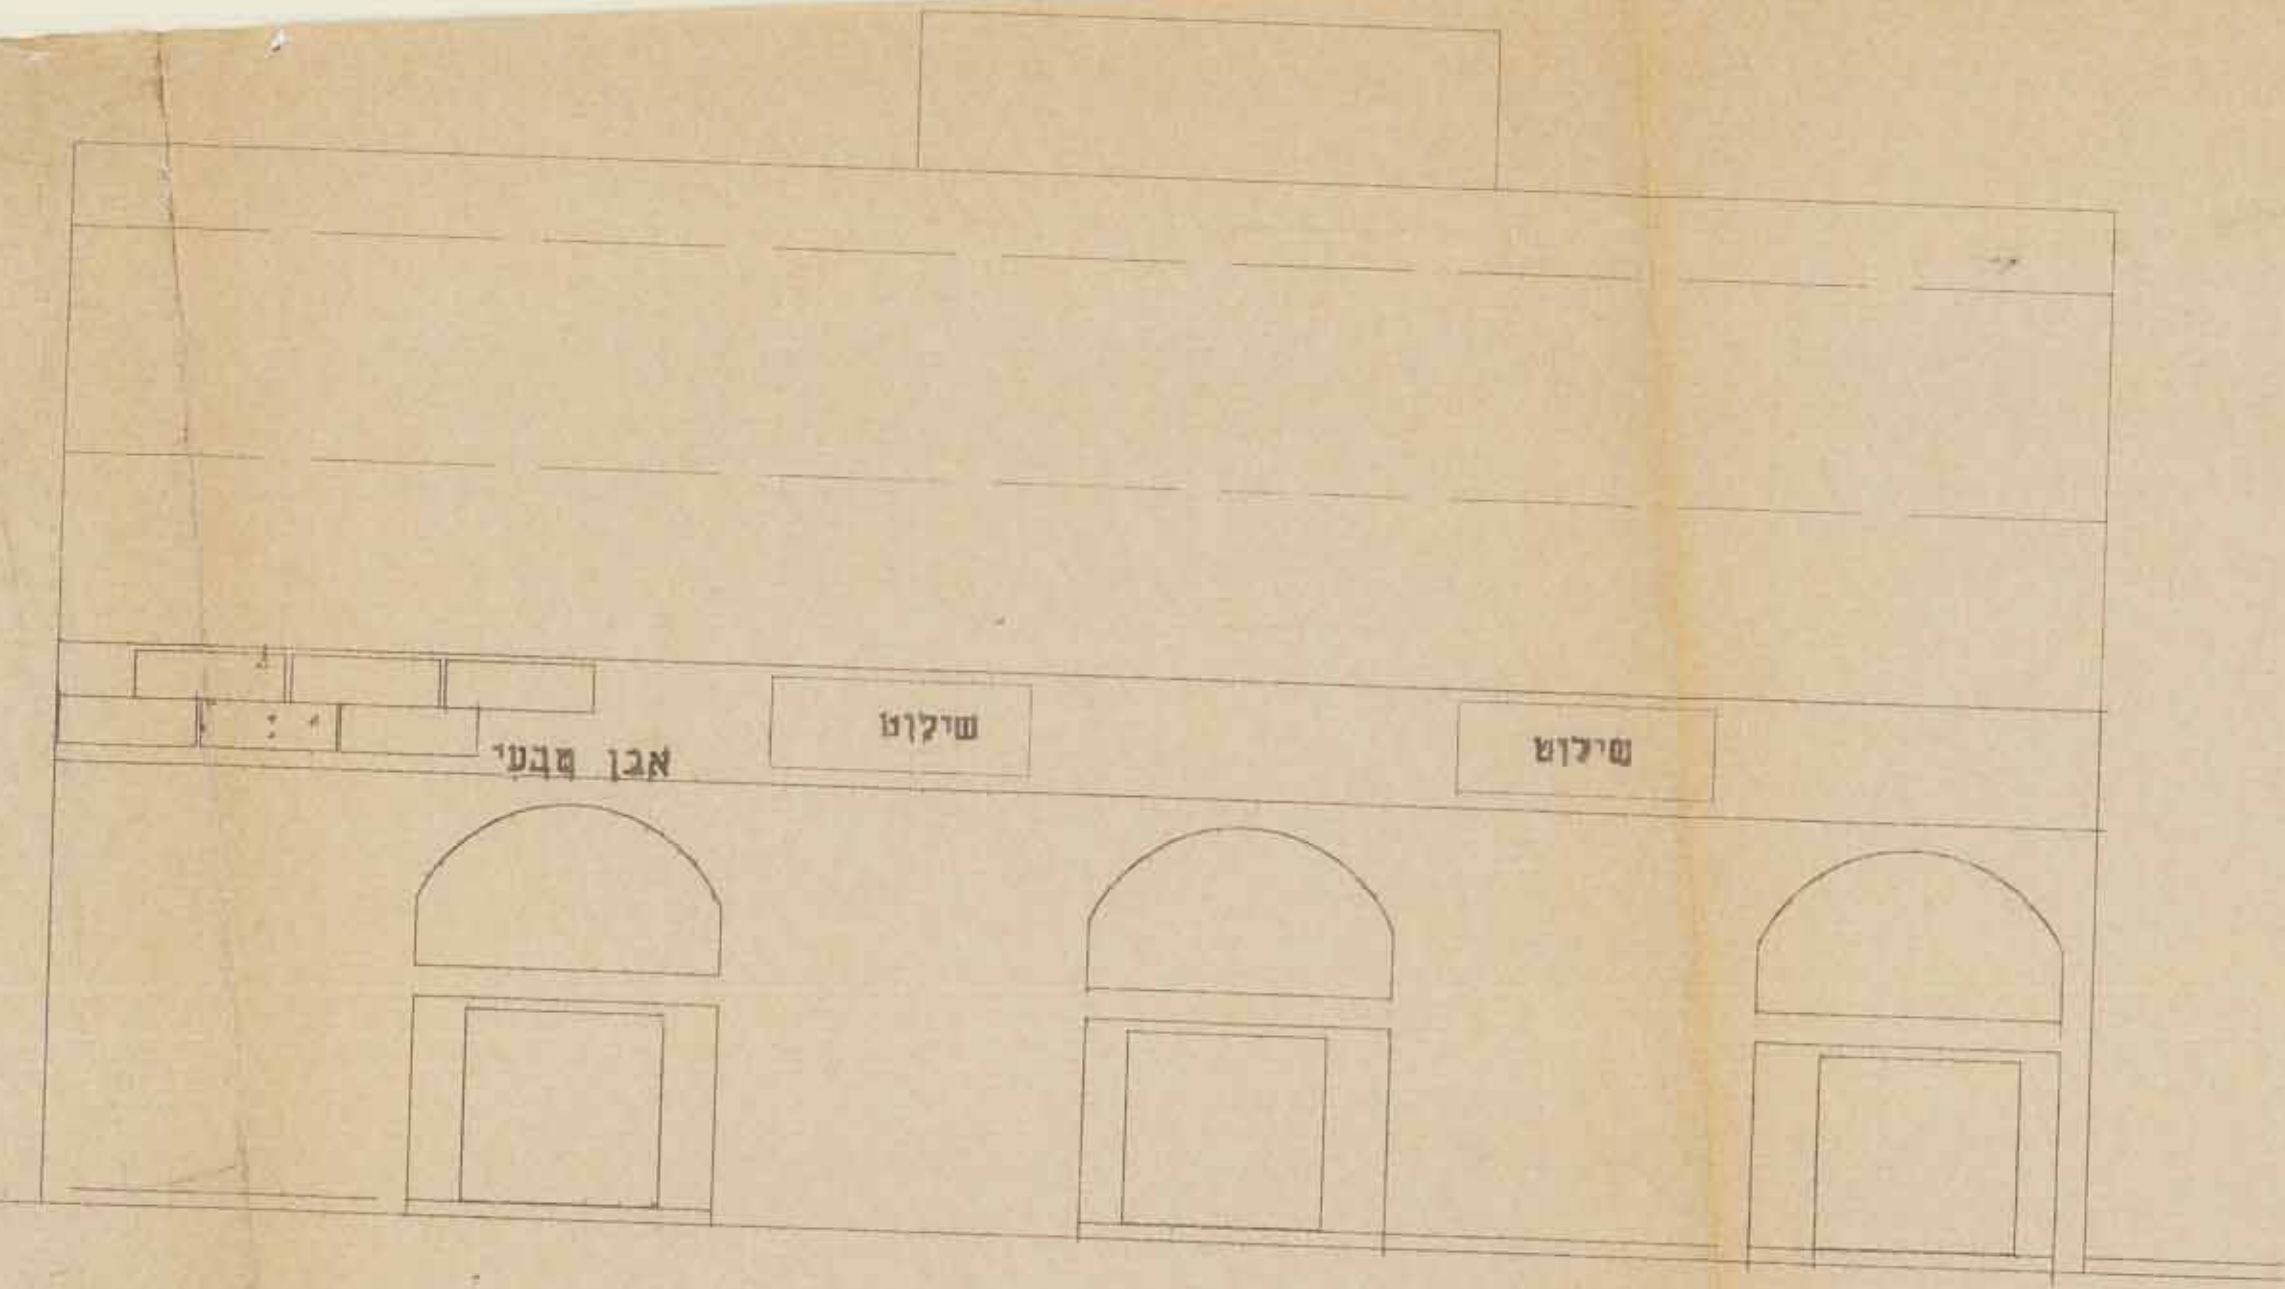

חזית מזרחית למסחר + שילוט ק.מ. 1:100