




חתך 2-2 מצב קיים ק.מ. 1:200

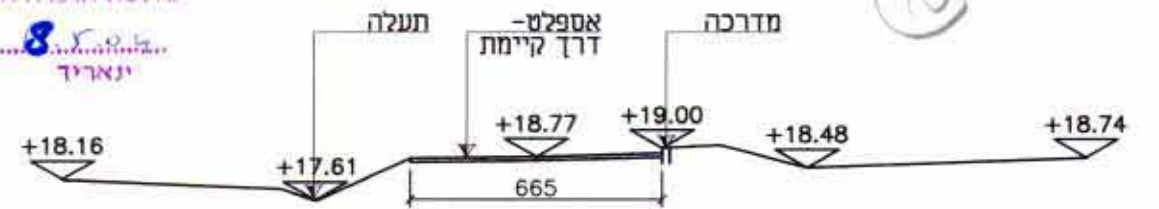

חתך 1-1 מצב קיים ק.מ. 1:200

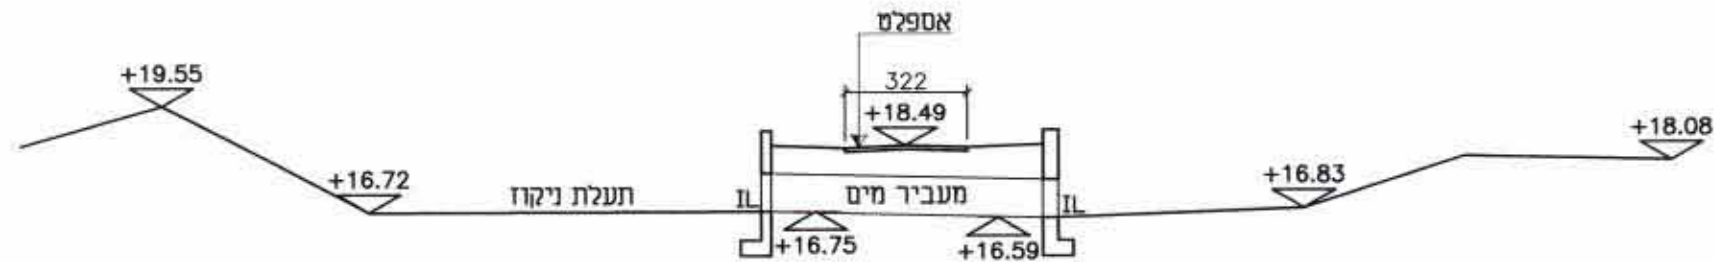


חתך 3-3 מצב קיים ק.מ. 1:200

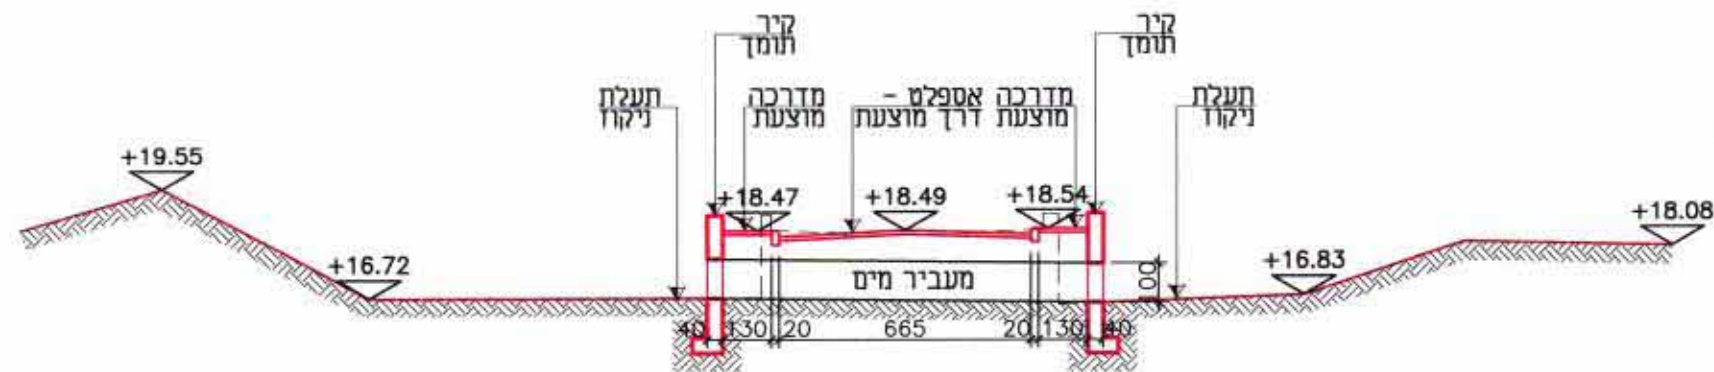

חתך 3-3 מצב מוצע ק.מ. 1:200

נבדק וניתן לשפוט
החלטת הוועדה הימנה
אדרי' דורון דרוקמן
מתכנן מחזורי תכנון
כונתכנן הממוח

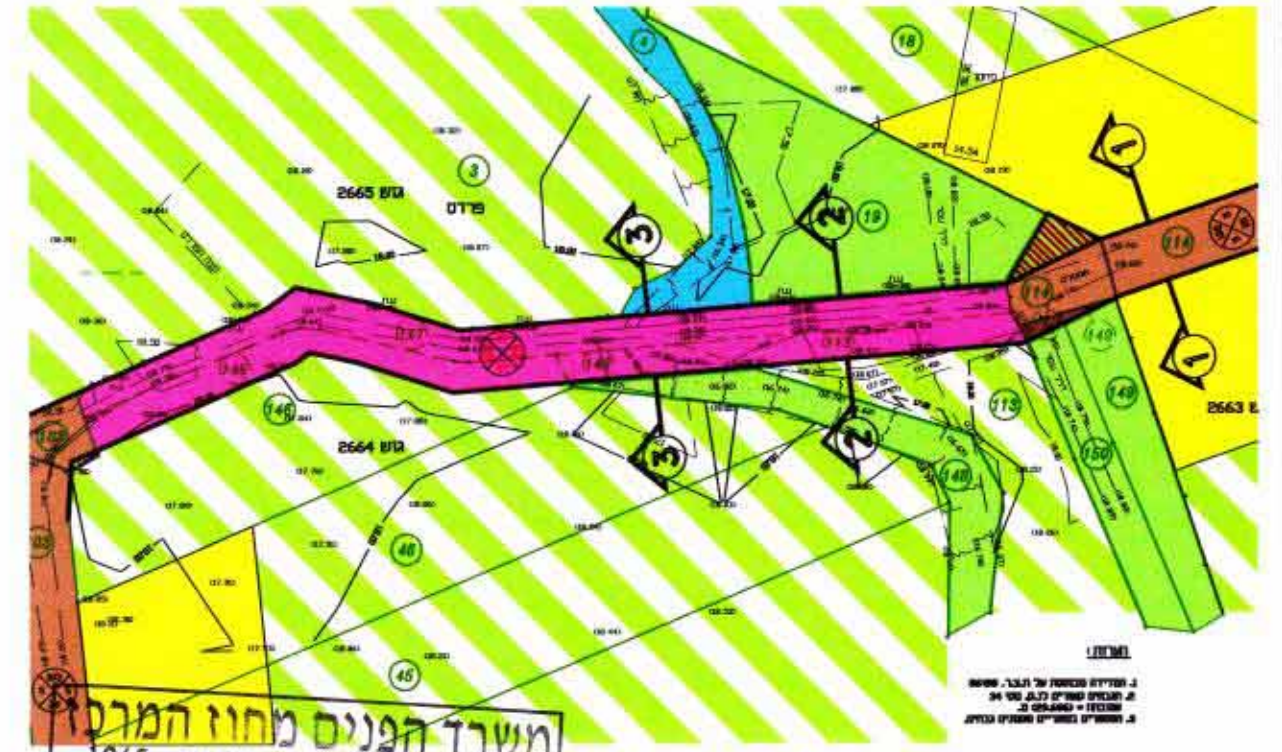

משרד הפנים מחוז המרכז
חוק התכנון והבניה תשכ"ה - 1965
אישור תכנית מס. בר 13/199/3
התכנית מאושרת מכח
סעיף 108 ג לחוק
מתאריך 18.2.04
יו"ר הוועדה המחוזית

הוועדה המקומית לתכנון ולבניה "שורקות"
תכנית שינוי מתאר/מפורטת מס. בר 13/199/3
המלצה למתן תוקף
אולה אשל
מחננת הוועדה

<p>אדוין-אביון אדריכלים רחוב ד"ר 16, חיפה 35024 טל. 04-8522049 פקס. 04-8522156</p>	<p>תכנית שינוי מתאר בר 13/199/3</p>
	<p>כפר תגיד</p>
<p>ק.מ. 1200</p>	<p>תאריך: 10.4.03</p>