

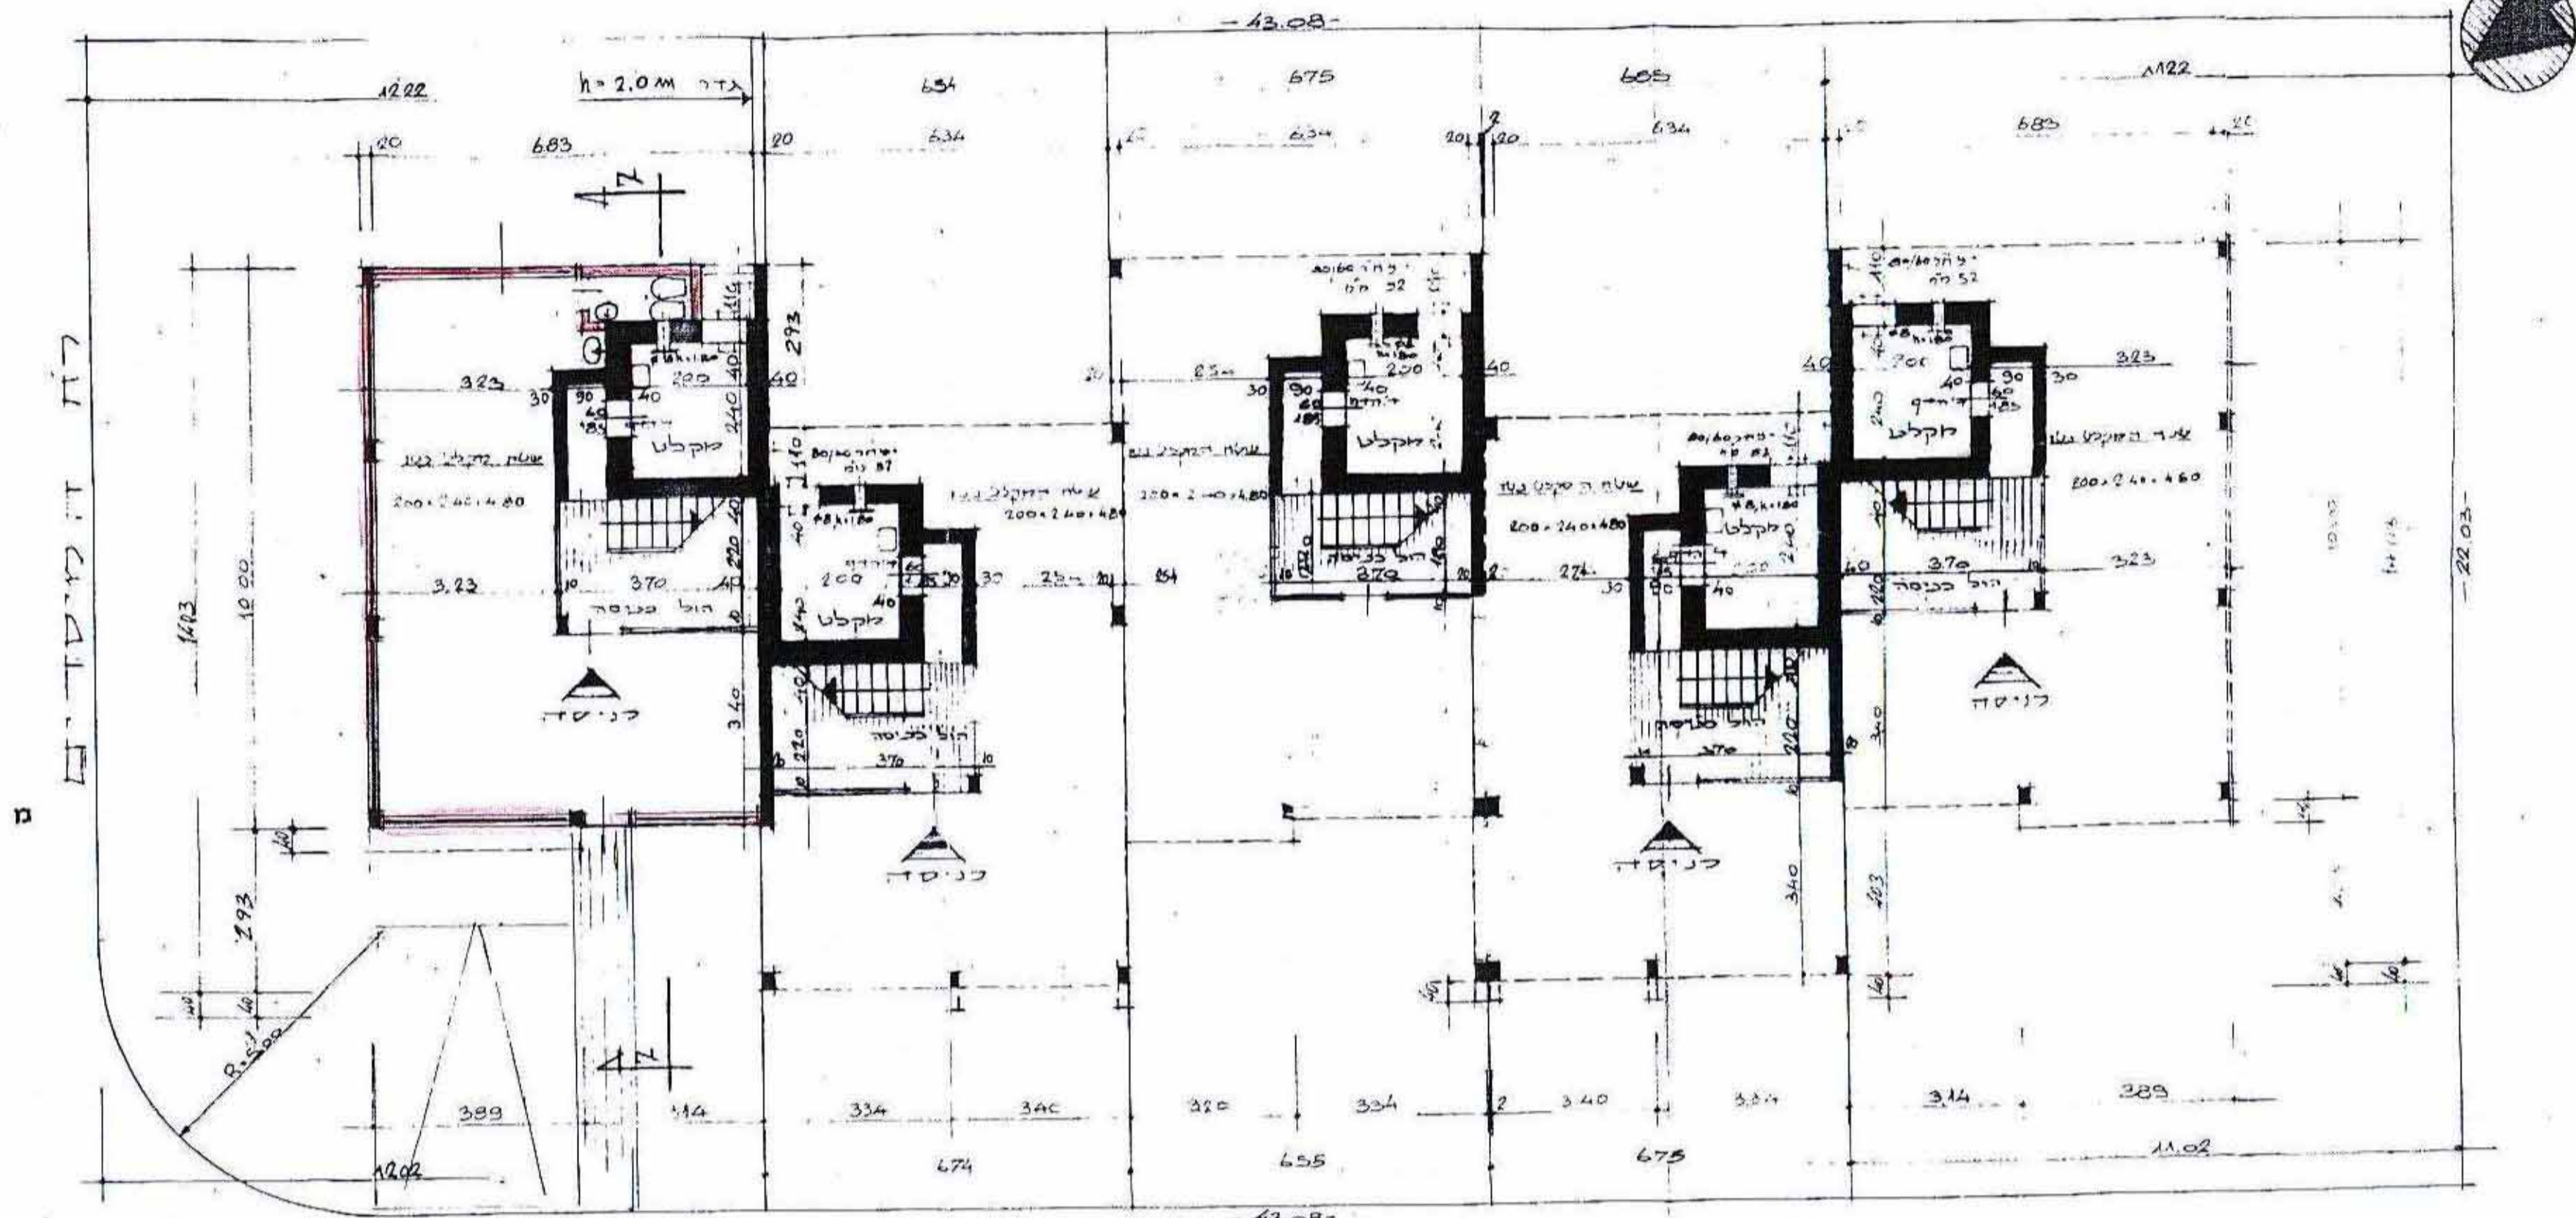


4

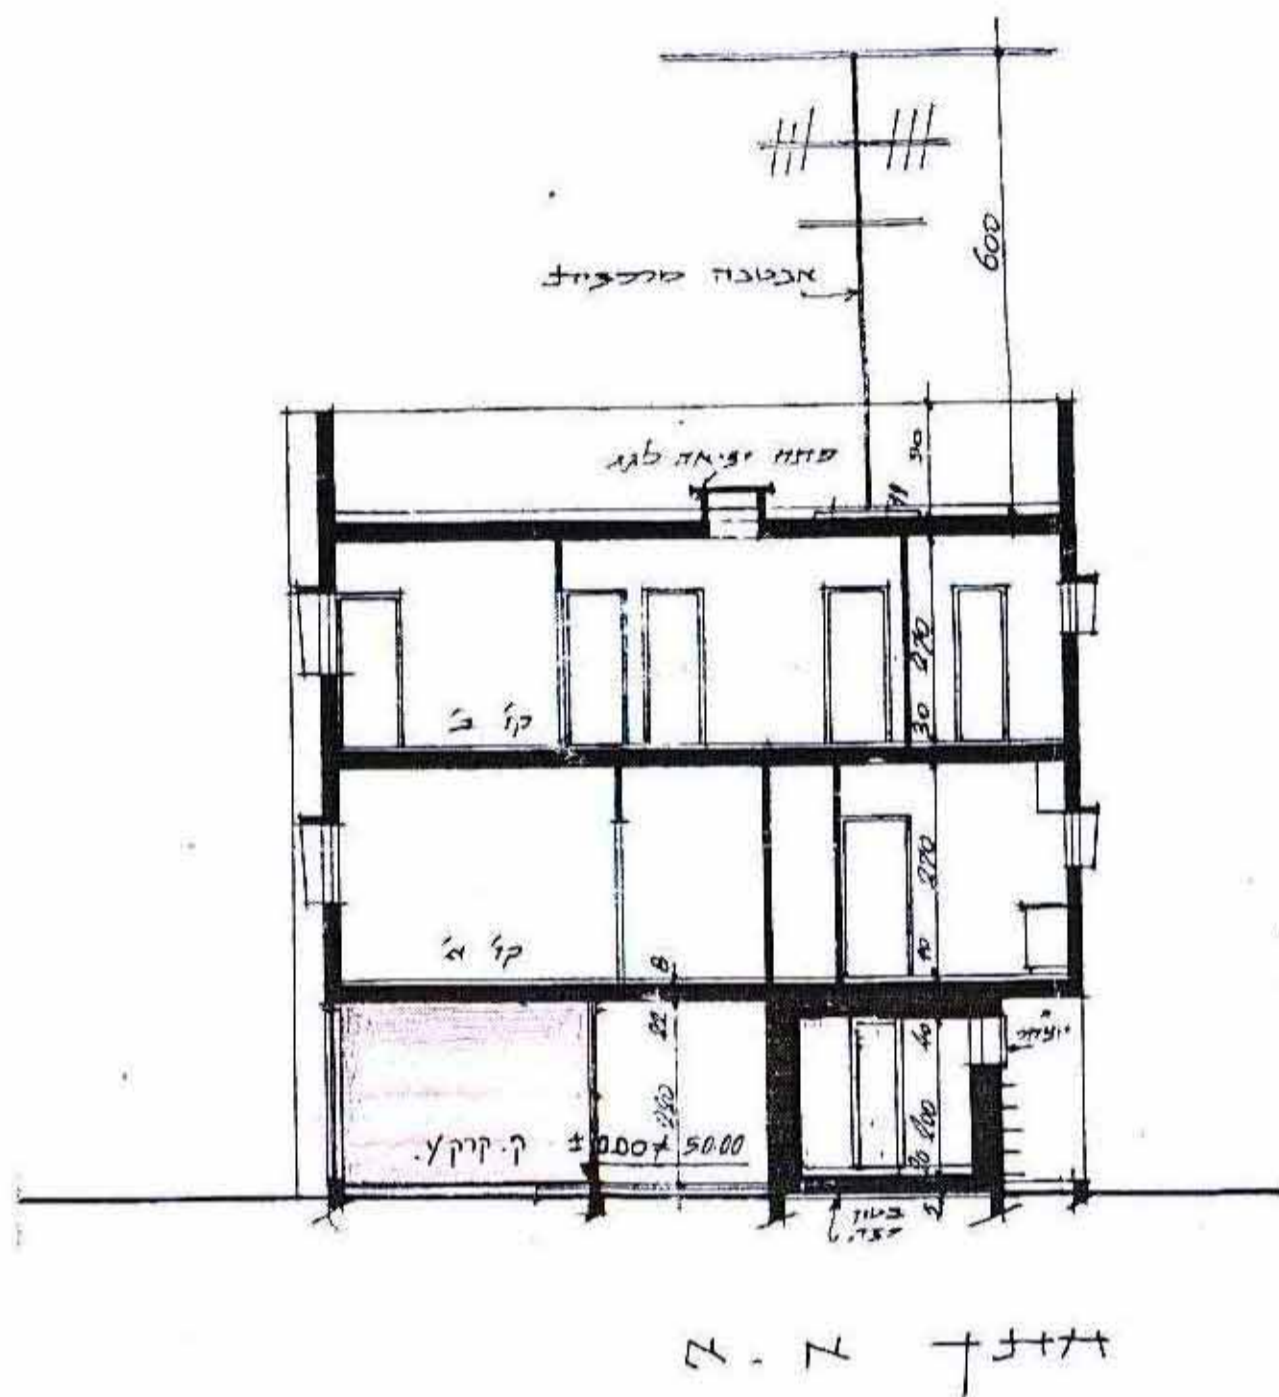


תכנית קומות קרקע ק"א 1:100

גאודע-ניחול ומידע מקרקעין ונכסום בע"מ
אימות אישור
אושרה לתוקף ע"י ועדה
שם
חתימה

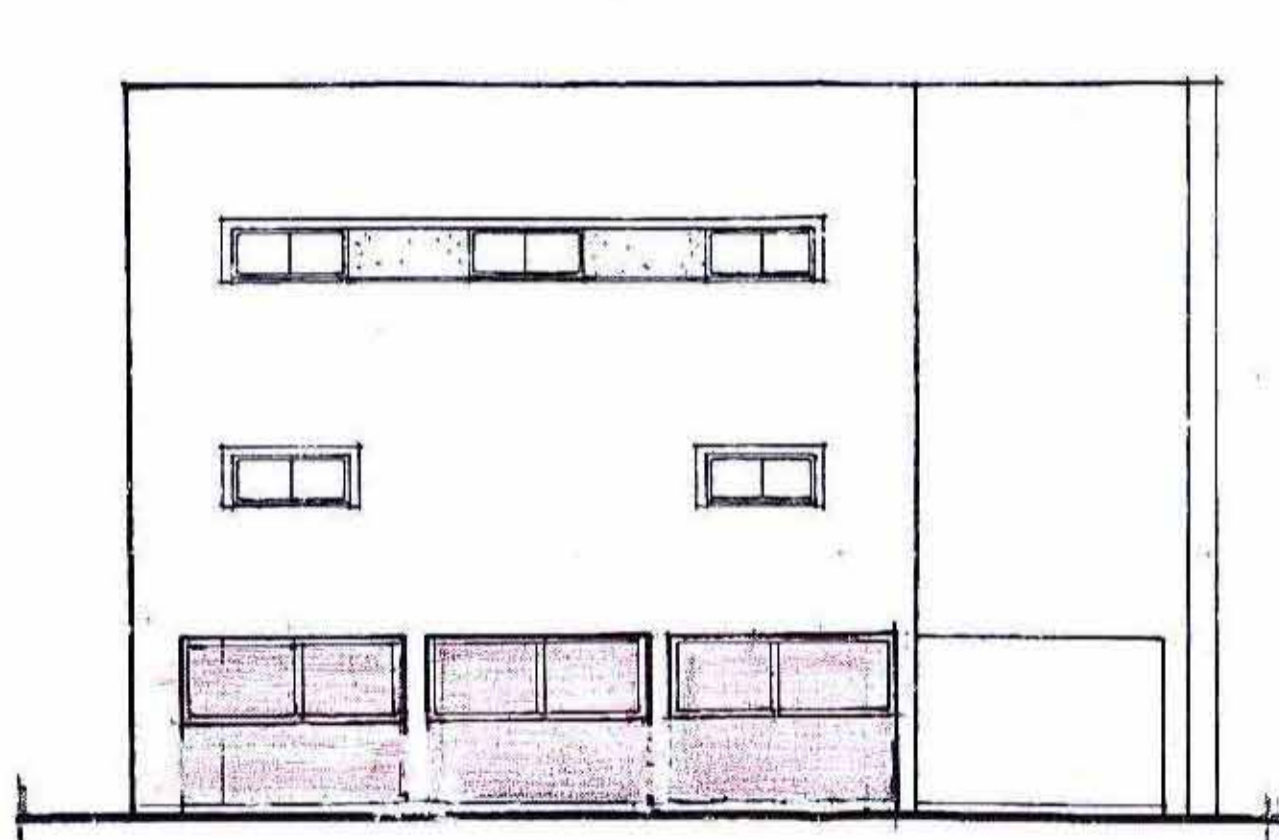

1:100 תכנית פאזוכיז

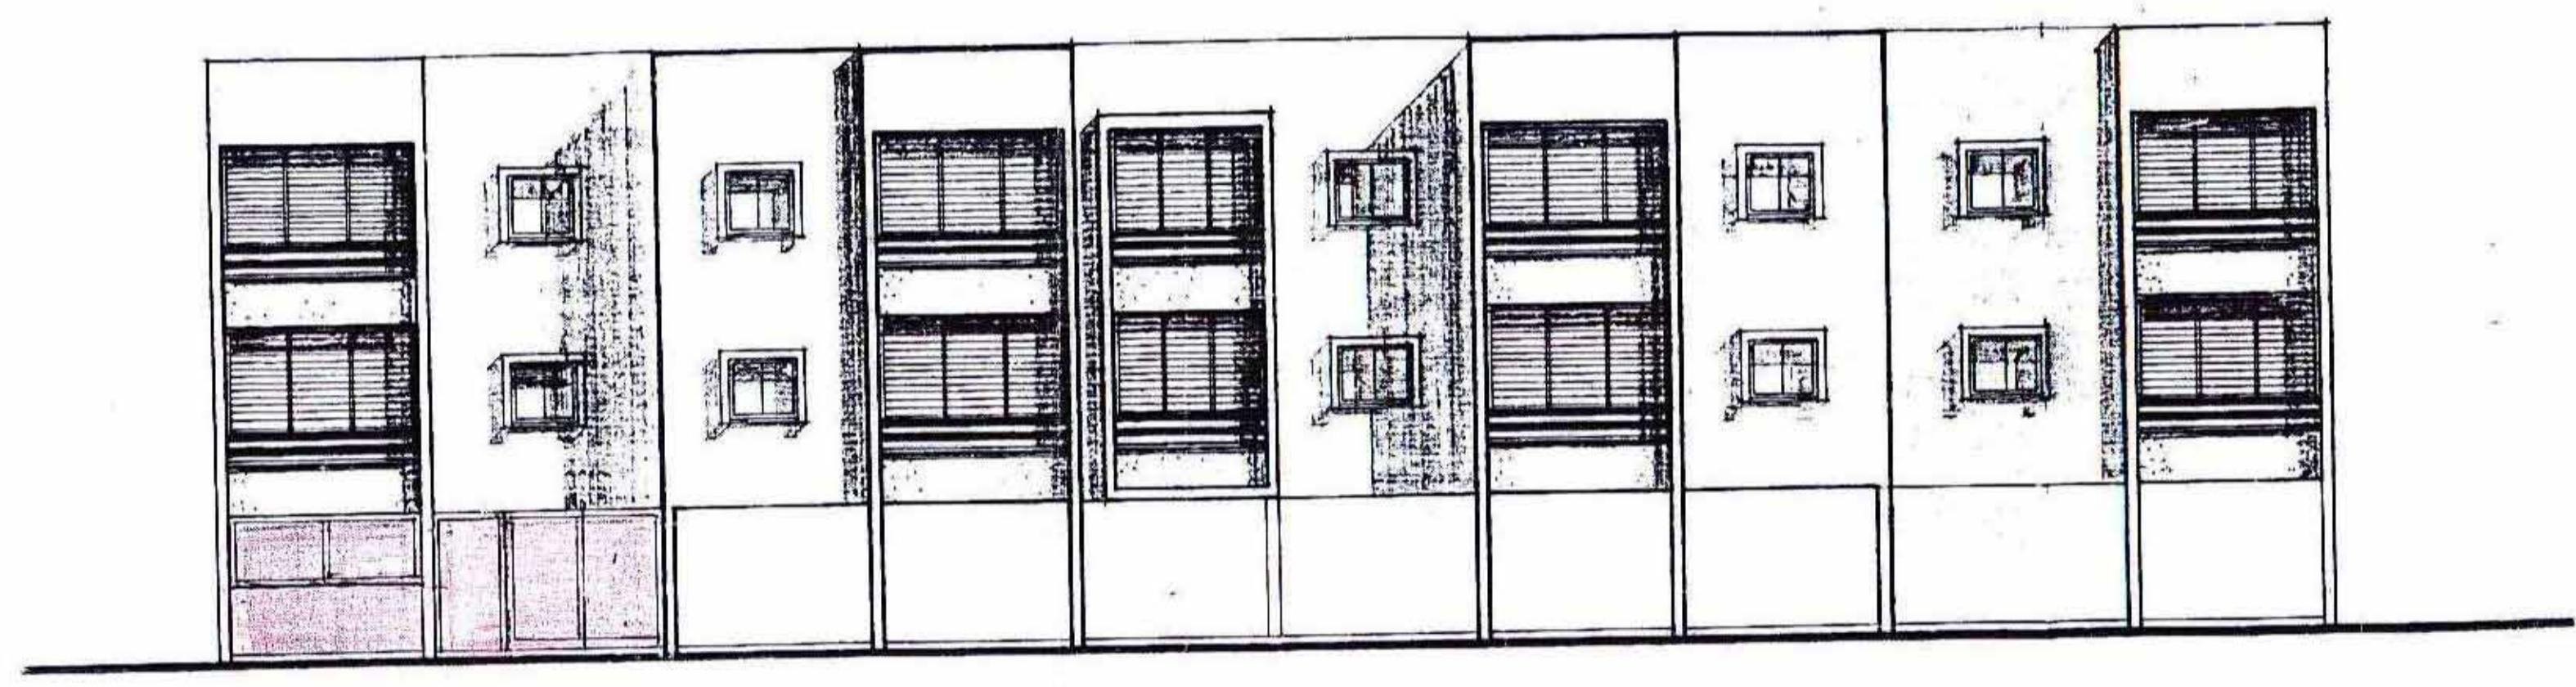

1:100 תכנית סערוביות

נספח בינוי גוש: 6587 חלקה: 81