
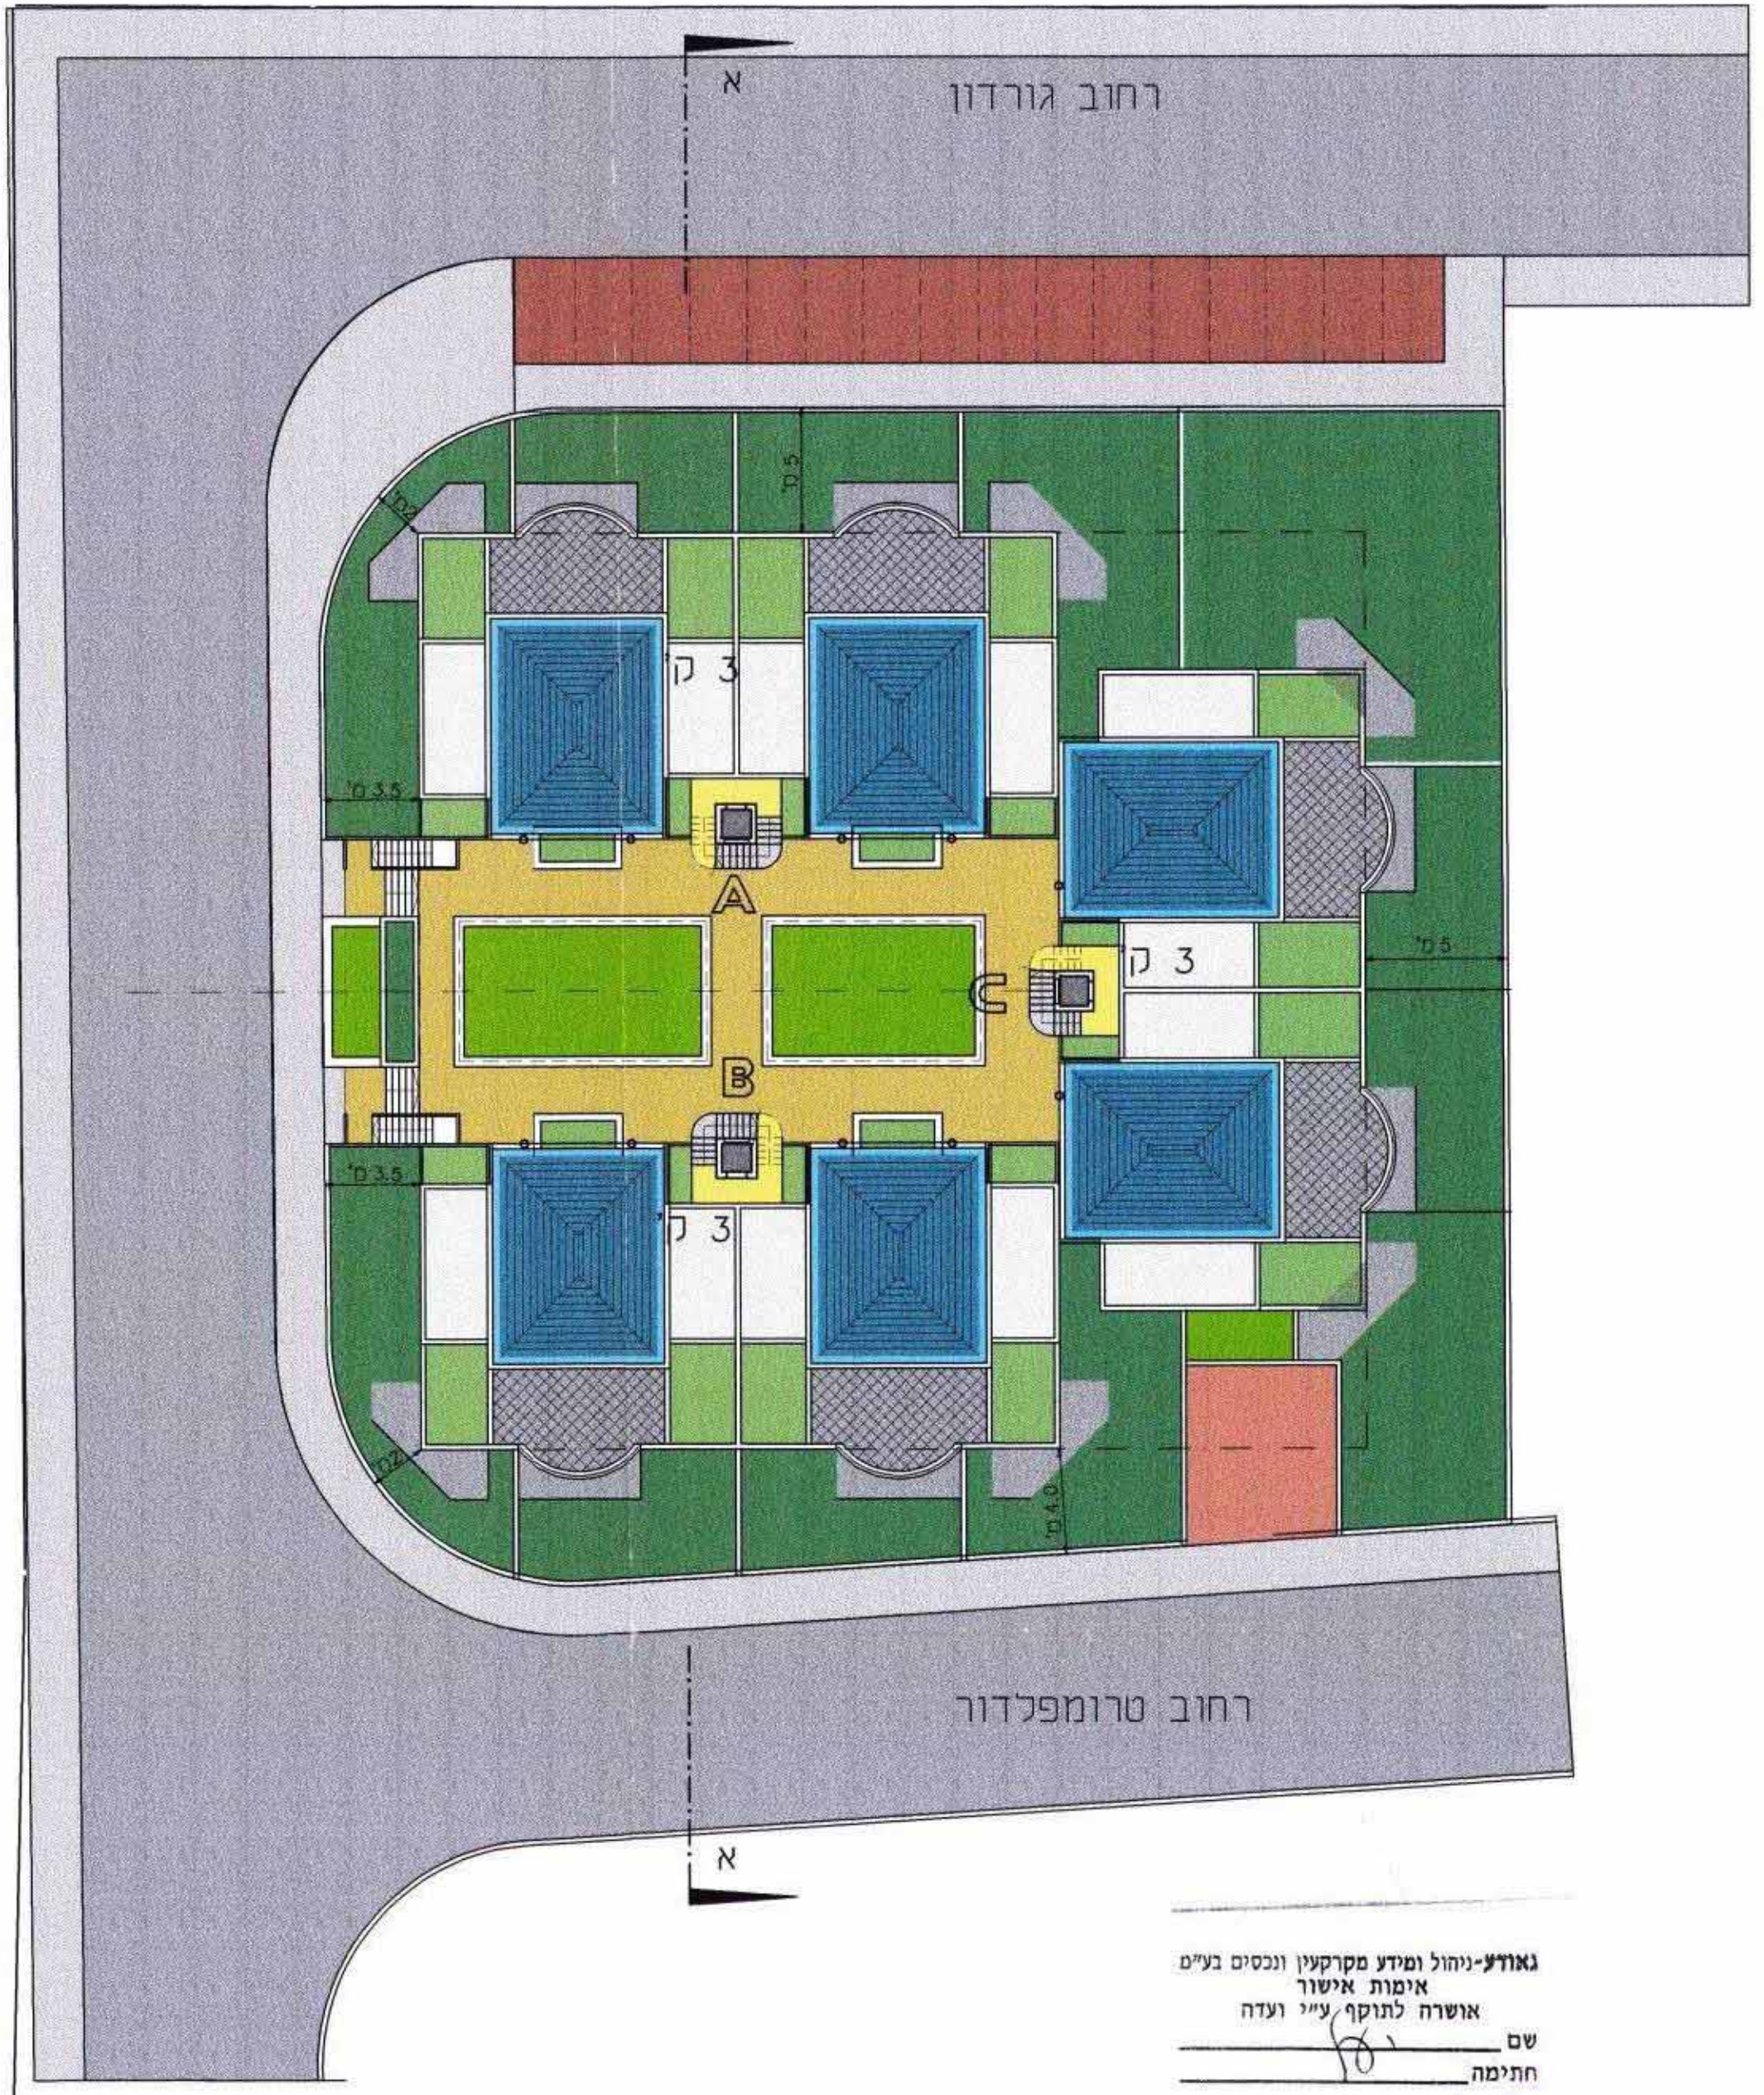


תוכנית ספמטרי : א-א 1250

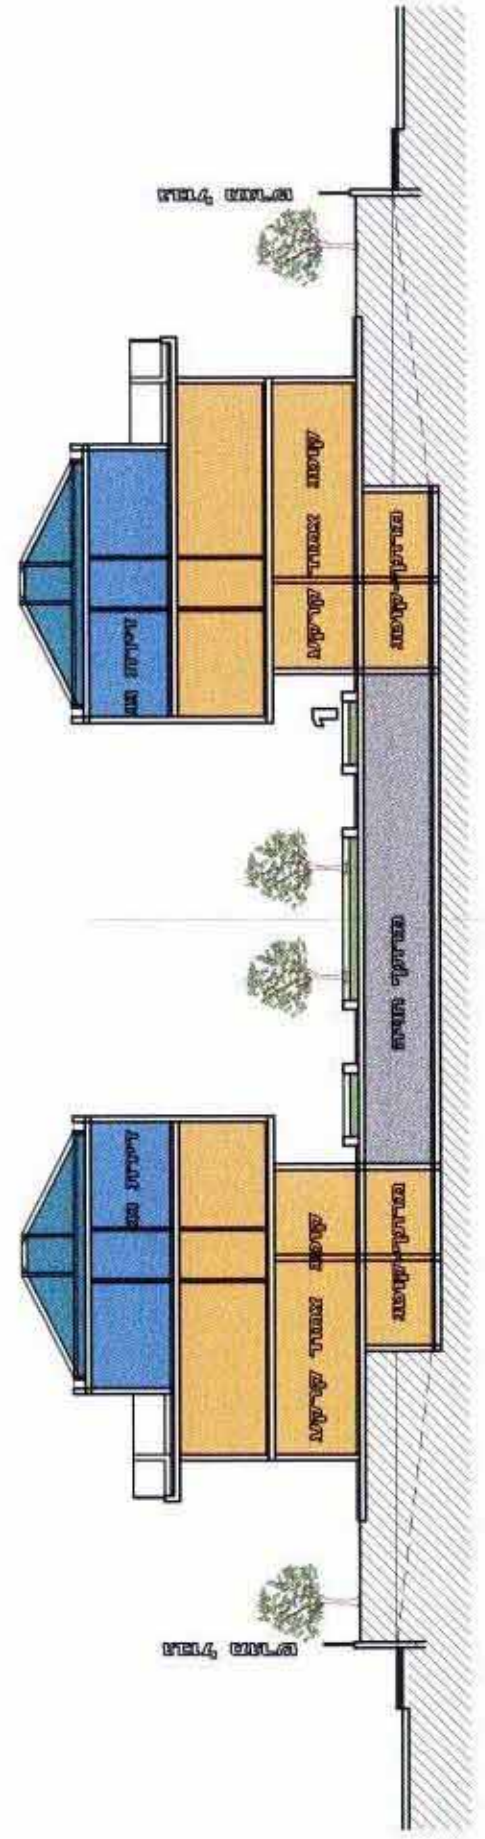

גאודע-ניהול ומידע מקרקעין ונכסים בע"מ  
 אימות אישור  
 אושרה לתוקף ע"י ועדה  
 שם \_\_\_\_\_  
 חתימה \_\_\_\_\_

תכנית בינוי מנחה 1:250