


4-13746



משרד הפנים מחוז מרכז
 חוק התכנון והבנייה תשס"ה-1965
אישור תכנית מס' 9/1244/א
 תועדה חמ"ת. יית. לתכנון ולבניה החליטה
 ביום 27.4.03 אשר את התכנית
 יועץ העירייה המחוזית

חוק התכנון והבנייה תשס"ה-1965
 לתכנון ולבניה גזרת-תקפה
 תכנית שינוי מתאר מס' 9/1244/א
 בשינוי מס' 9.4.00 מיום 9.4.00
 הודעת להסמלית בפני תולדות המחוזית
 לתכנון ולבניה. למתן תקף
 פועל אף לזכרון עיר
 מתכנן חתום
 יו"ר הוועדה

2003 חל. 11

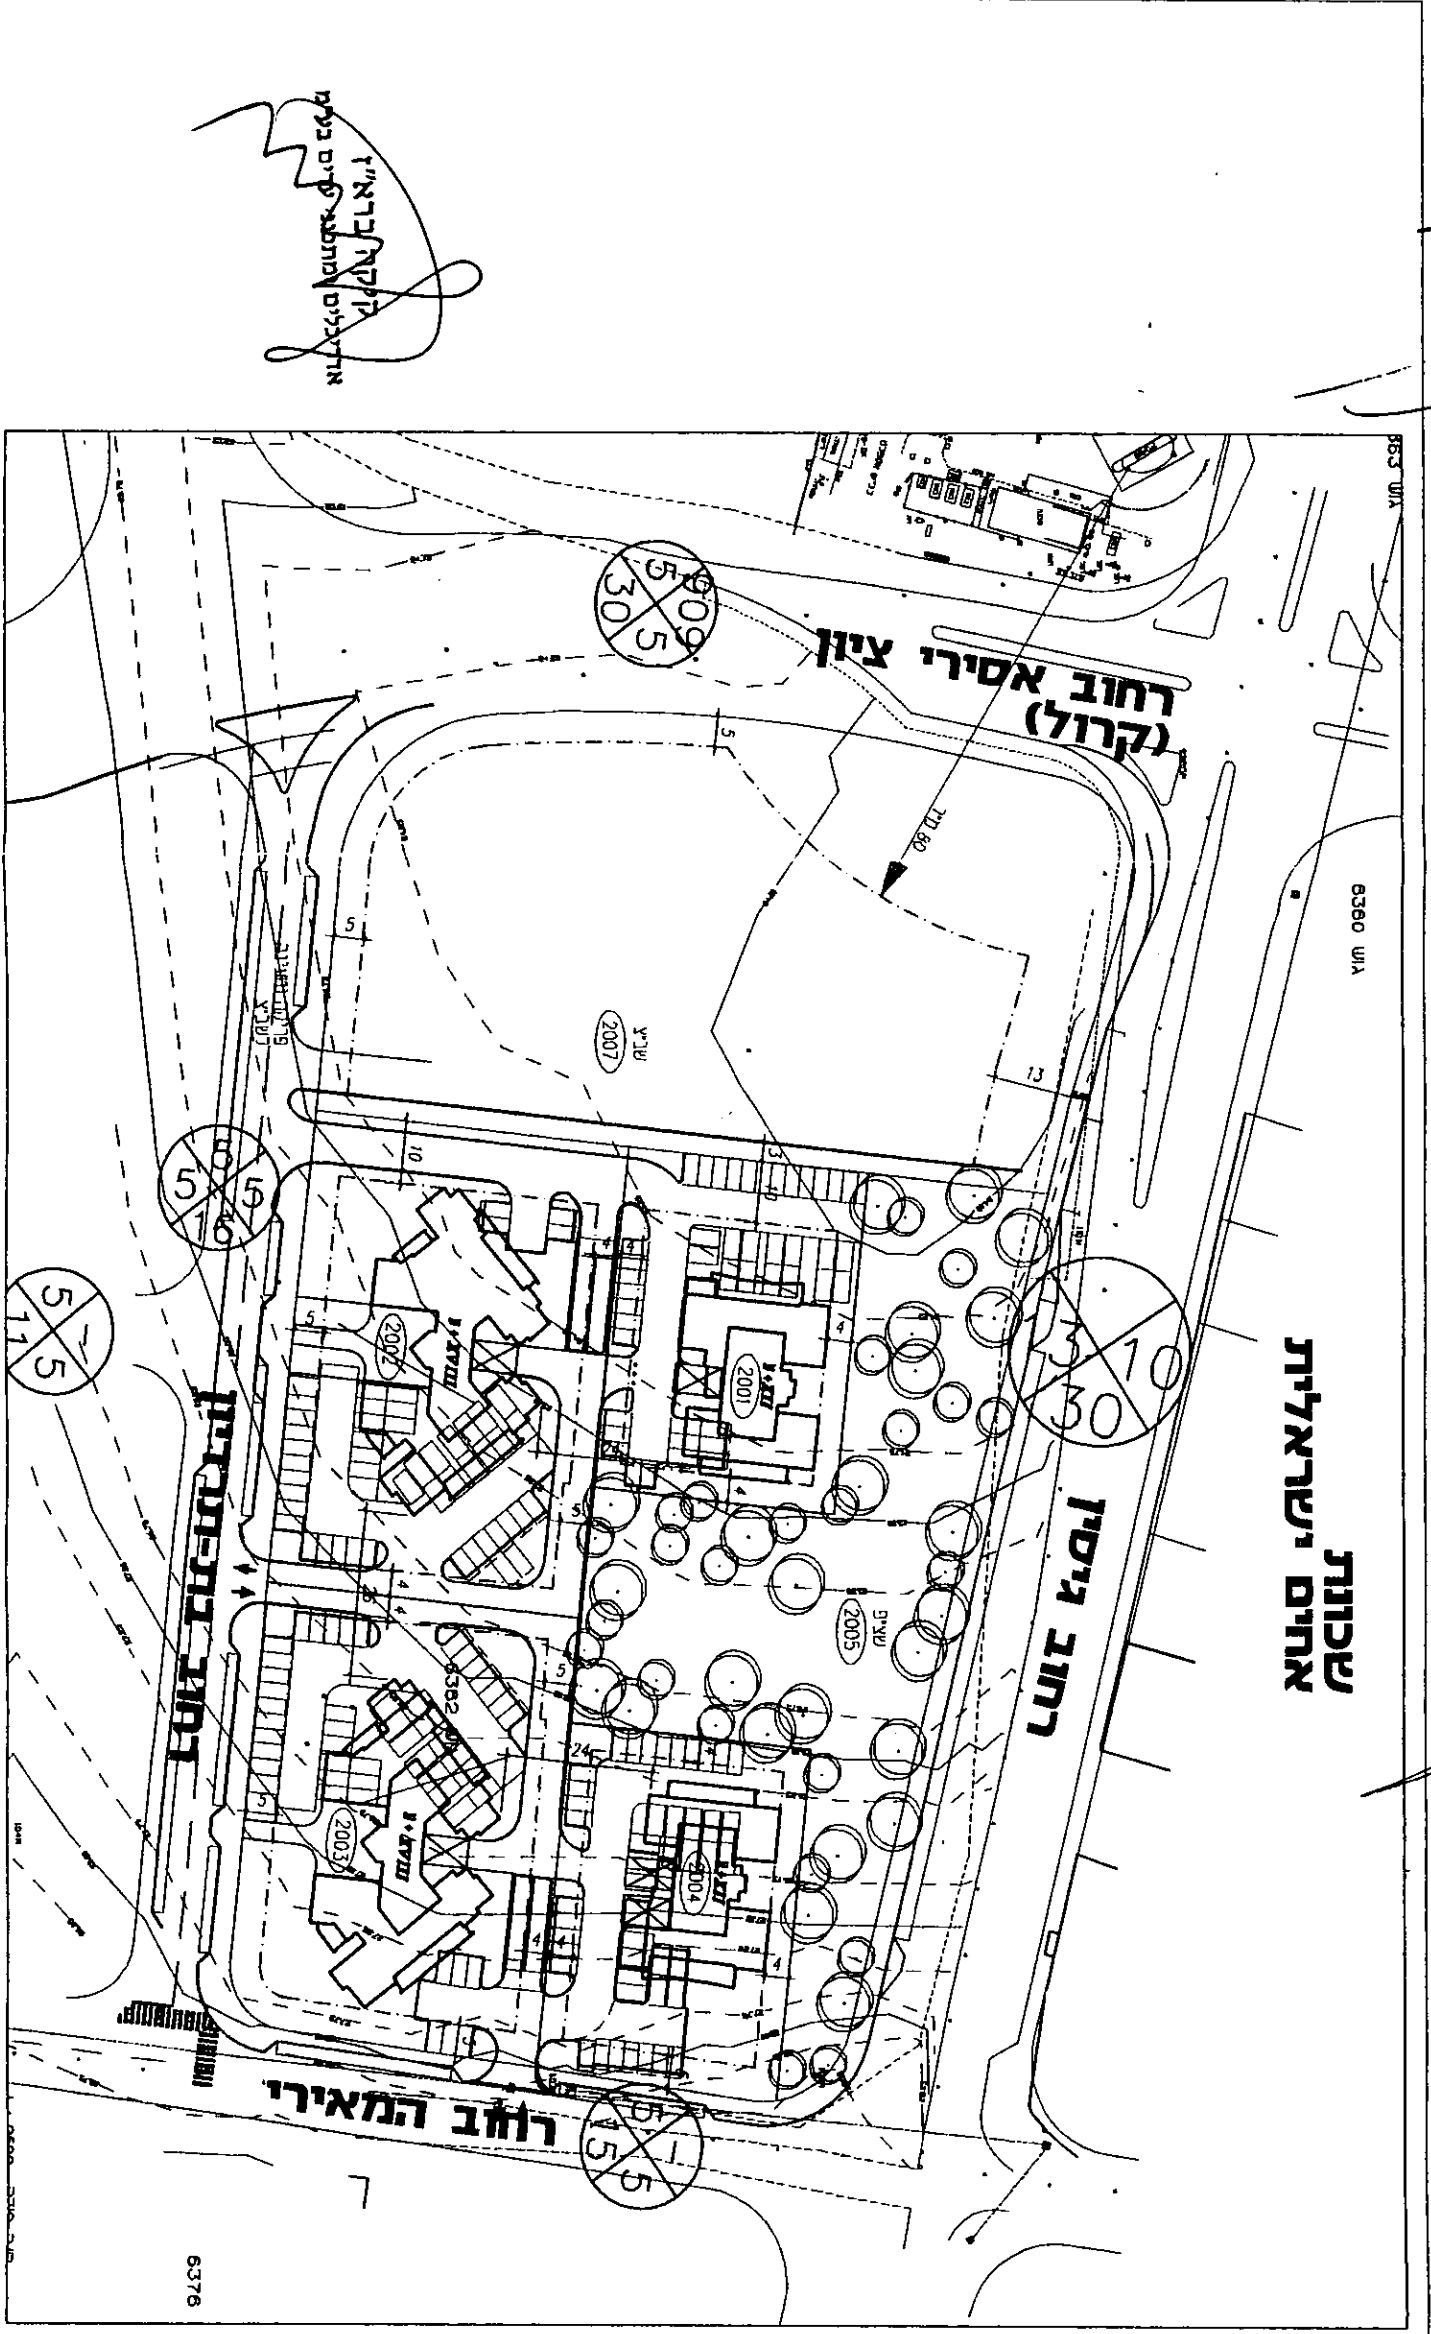

<p>מחבר התכנית לויקה ברא"ז אורנילים ומתכנני ערים בע"מ קת"מ 2520 : 1</p>	<p>נספח ביוני לתוכנית מת' 9/1244</p>
--	--