


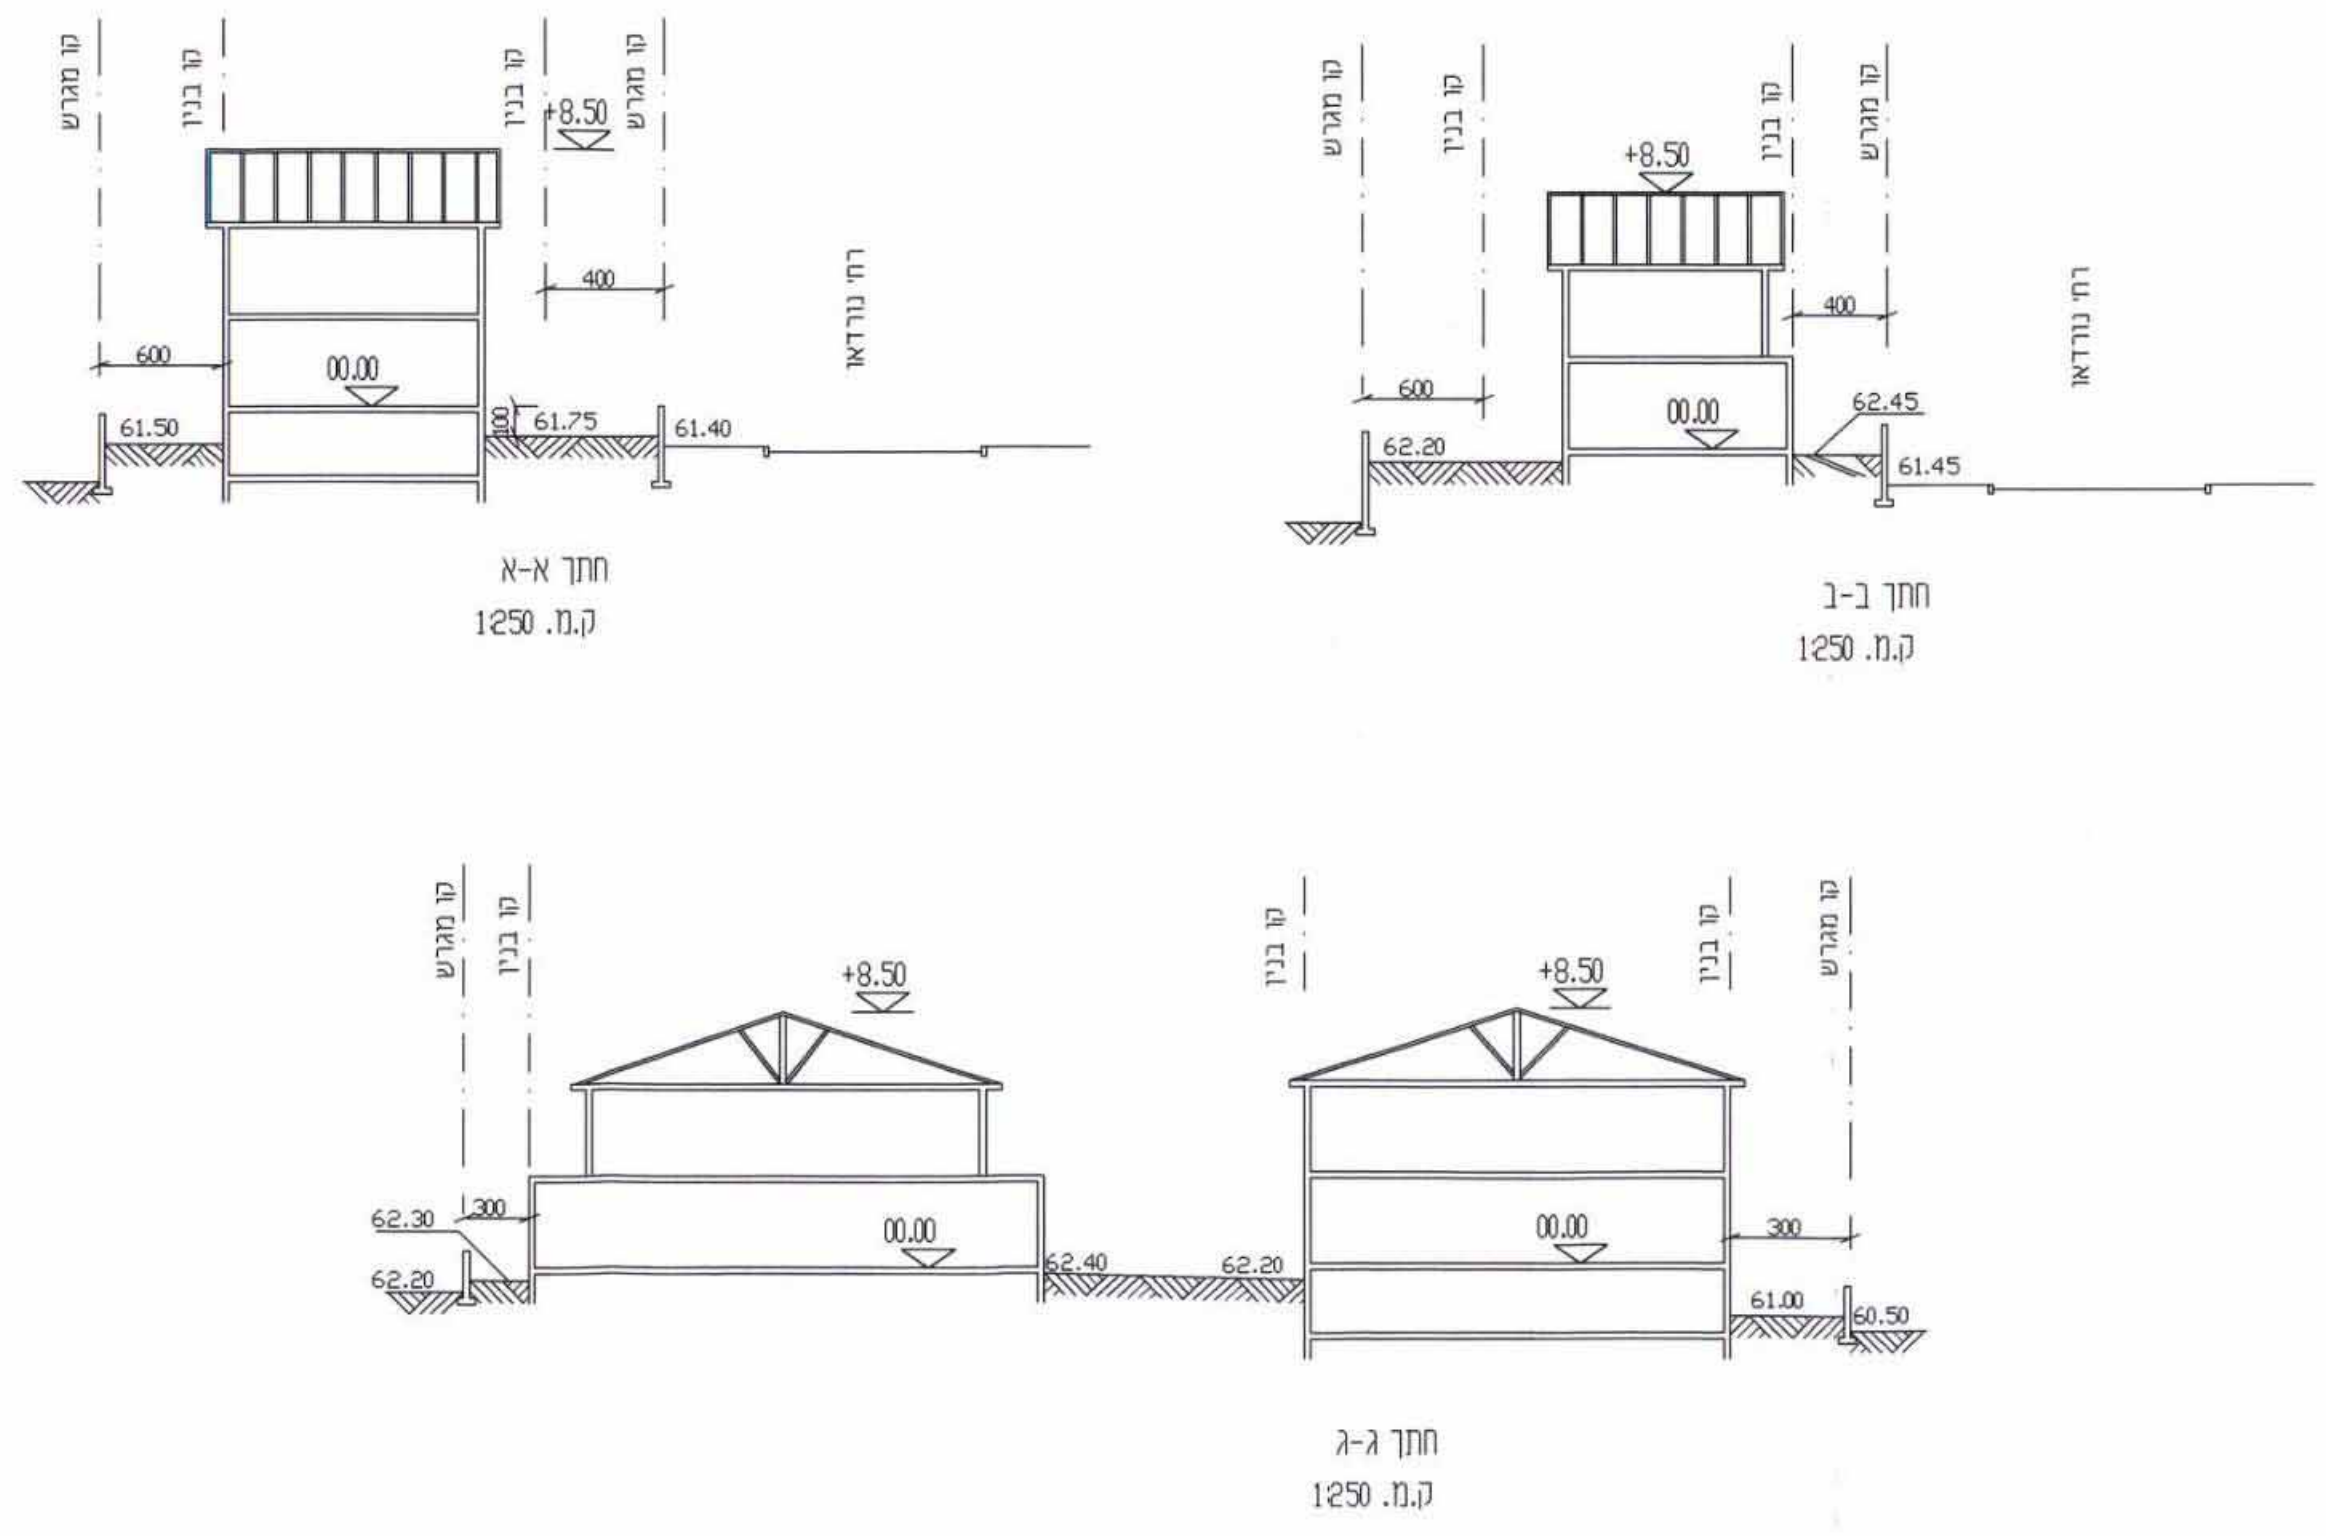

לא לצרכי רישום

אני מאשר בזה כי מפה זו היא העתק נכון של המפה הטופוגרפית שהכנתי על סמך מדידה שהסתיימה ביום _____ שנת _____ וכי כל הפרטים שצוינו במפה הם מדויקים ודרגתה היא א', המפה בוצעה בהתאם לתקנות המודדים (מדידה ומיפוי), התשנ"ח-1998.


יאיר דוידובסקי - מודד מוסמך מר"מ 547
רח' דמנה 8, חוד-חשורון 45284, סני: 09-7670772

נספח בינוי
ק.מ. 1:250

מחוז
נפה
מקום
גוש 6434 חלקה 195, 197 (חלקים) מגרש 4001 (ש.ב.צ.)
הוכן בשביל גילעד נחום
השטח 0.868 ד.מ.

המרכז
פתח תקוה
כפר סבא

המחלקה-ניהול ומידע מקרקעין ונכסים בע"מ
איונות אישור
אושרה לתוקף ע"י ועדה
שם
חתימה

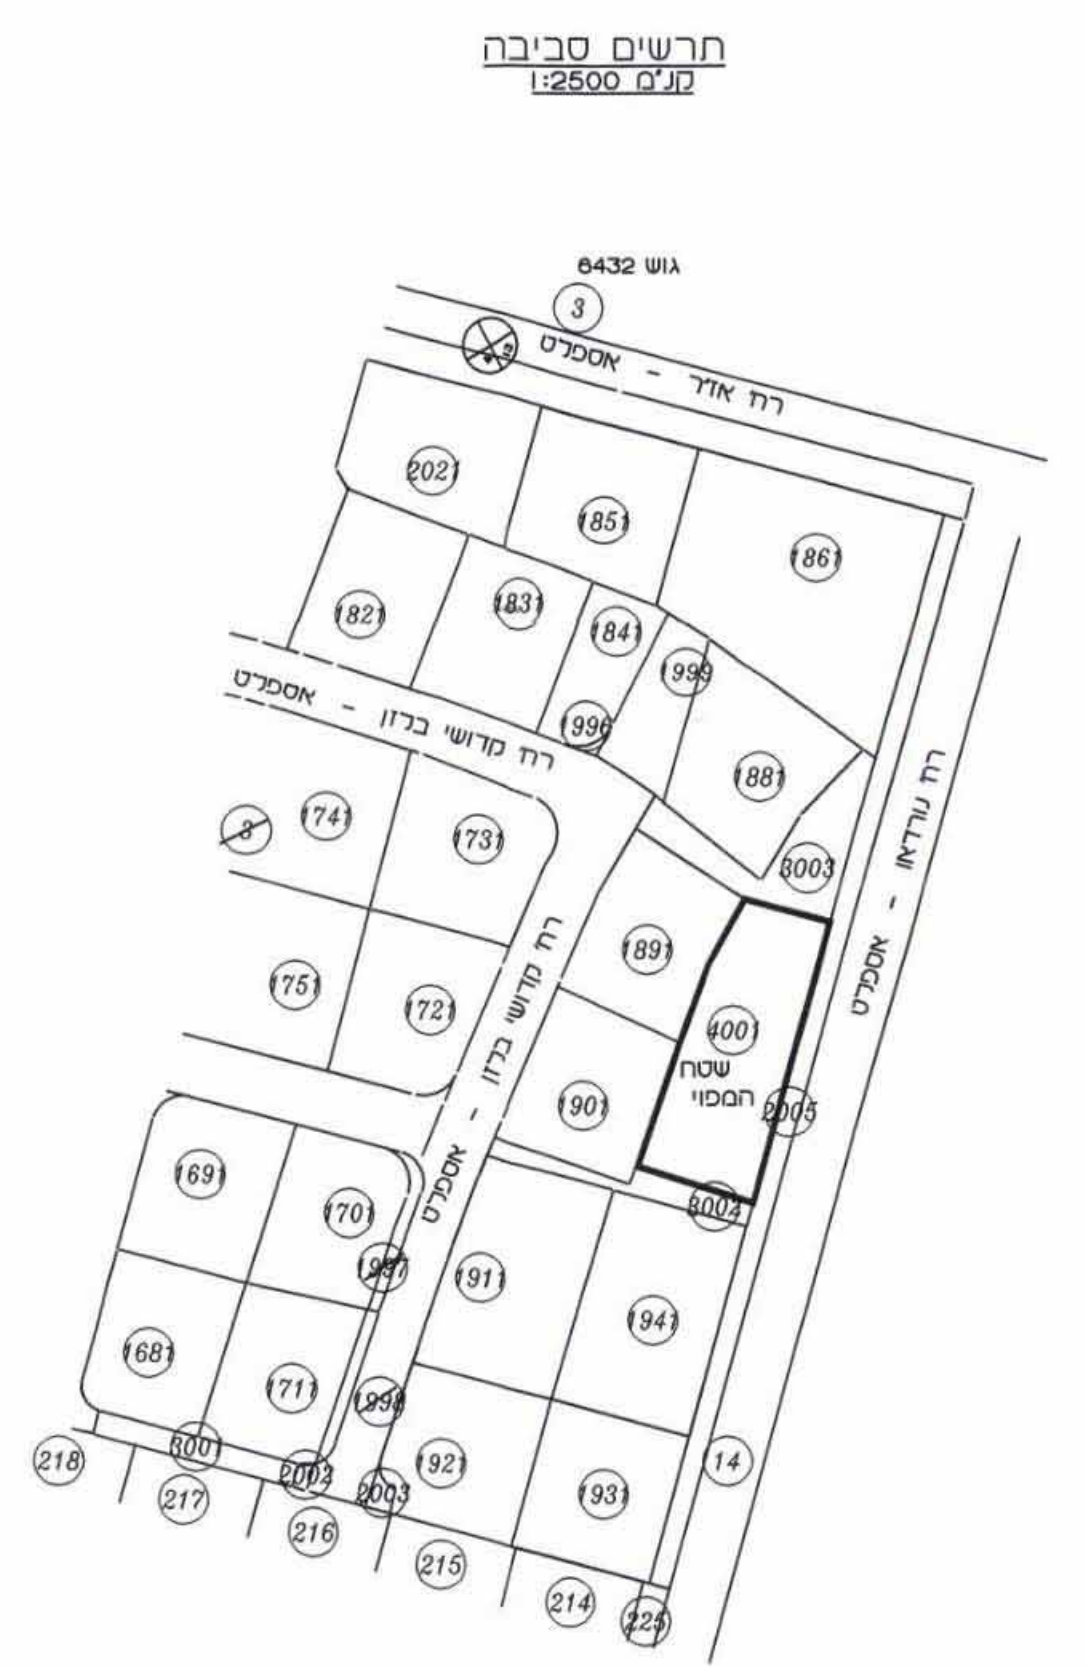

הערות
העבודה קשורה בדרשת הגבהים הארצית
השטח ע"י חוזר הכירה ממג' חנו 0.550 ד.מ.
יחזנו שנויים במידות ובנכסים בעת עריכת תצר