

מחוז המרכז
מרחב תכנון מקומי פ"ת
נספח בינוי מצורף
לתכנית שינוי מתאר מפורטת פת/1151/40
שינוי לתכנית מתאר פת/2000,2000
פת/2000/10 ולתכנית פת/1151/14

חוק התכנון והבניה, תשכ"ה - 1965
ועדת משנה
לתכנון ולבניה פתח-תקנה
תכנית שינוי מתאר פת / 40/1151/2000
בשינוי מס' 6
החלט להמליץ בפני הועדה המחוזית
לתכנון ולבניה, למתן תוקף
מנהל אגף לתכנון עיר
מתנחל העיר
יורגלענד


משרד המבנים
מחוז המרכז
27-09-2004
נ ת ק ב
תיק מס'

טבלת מאזן חניה

מס'	מקדמ	שטח בניה במ"ר	שטח לחניה	מספר
11	1:30	330 מ"ר	מסחר	1000 מ"ר
17	1:40	670 מ"ר	משרדים	200%
		1200 מ"ר	משרדים	1200 מ"ר
28*		2200 מ"ר	משרדים	200%

* מספר מקומות חניה הנדרש שונה
לפרוגרמה של 200% אחוזי בניה בלבד.


משרד המבנים מחוז המרכז
חוק התכנון והבניה תשכ"ה - 1965
אגף תכנון
הועדה המחוזית
ביום 13.06.04
מ"ר

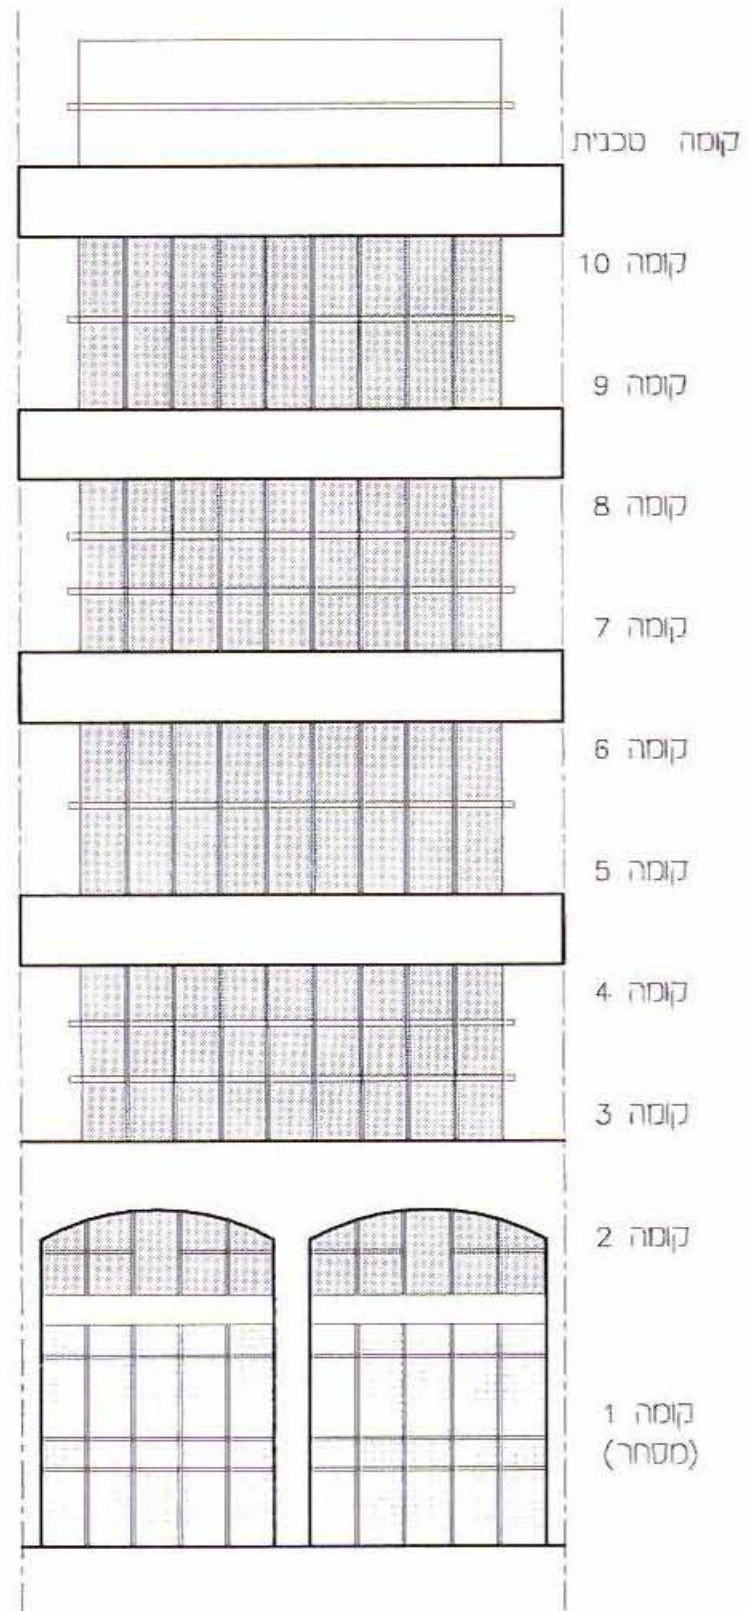


חזית קב"מ 1:250




חלקה 56
חתך עיקרני ק"מ 1:250

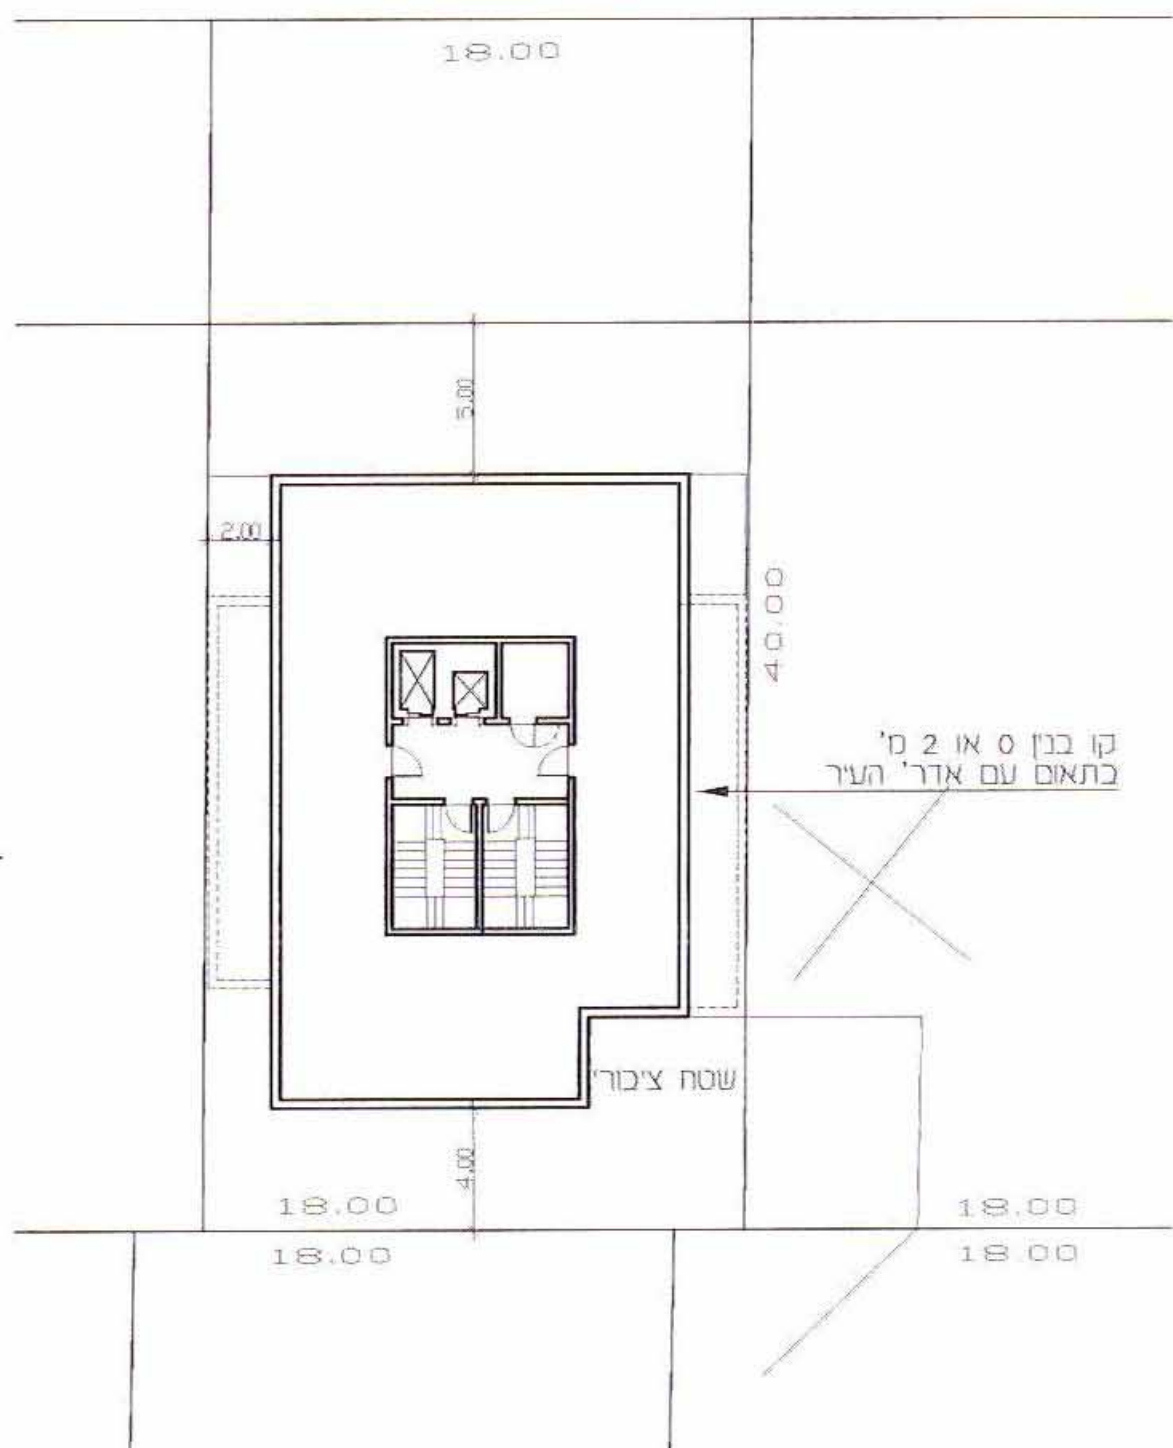

קומת טיפוסית קב"מ 1:250

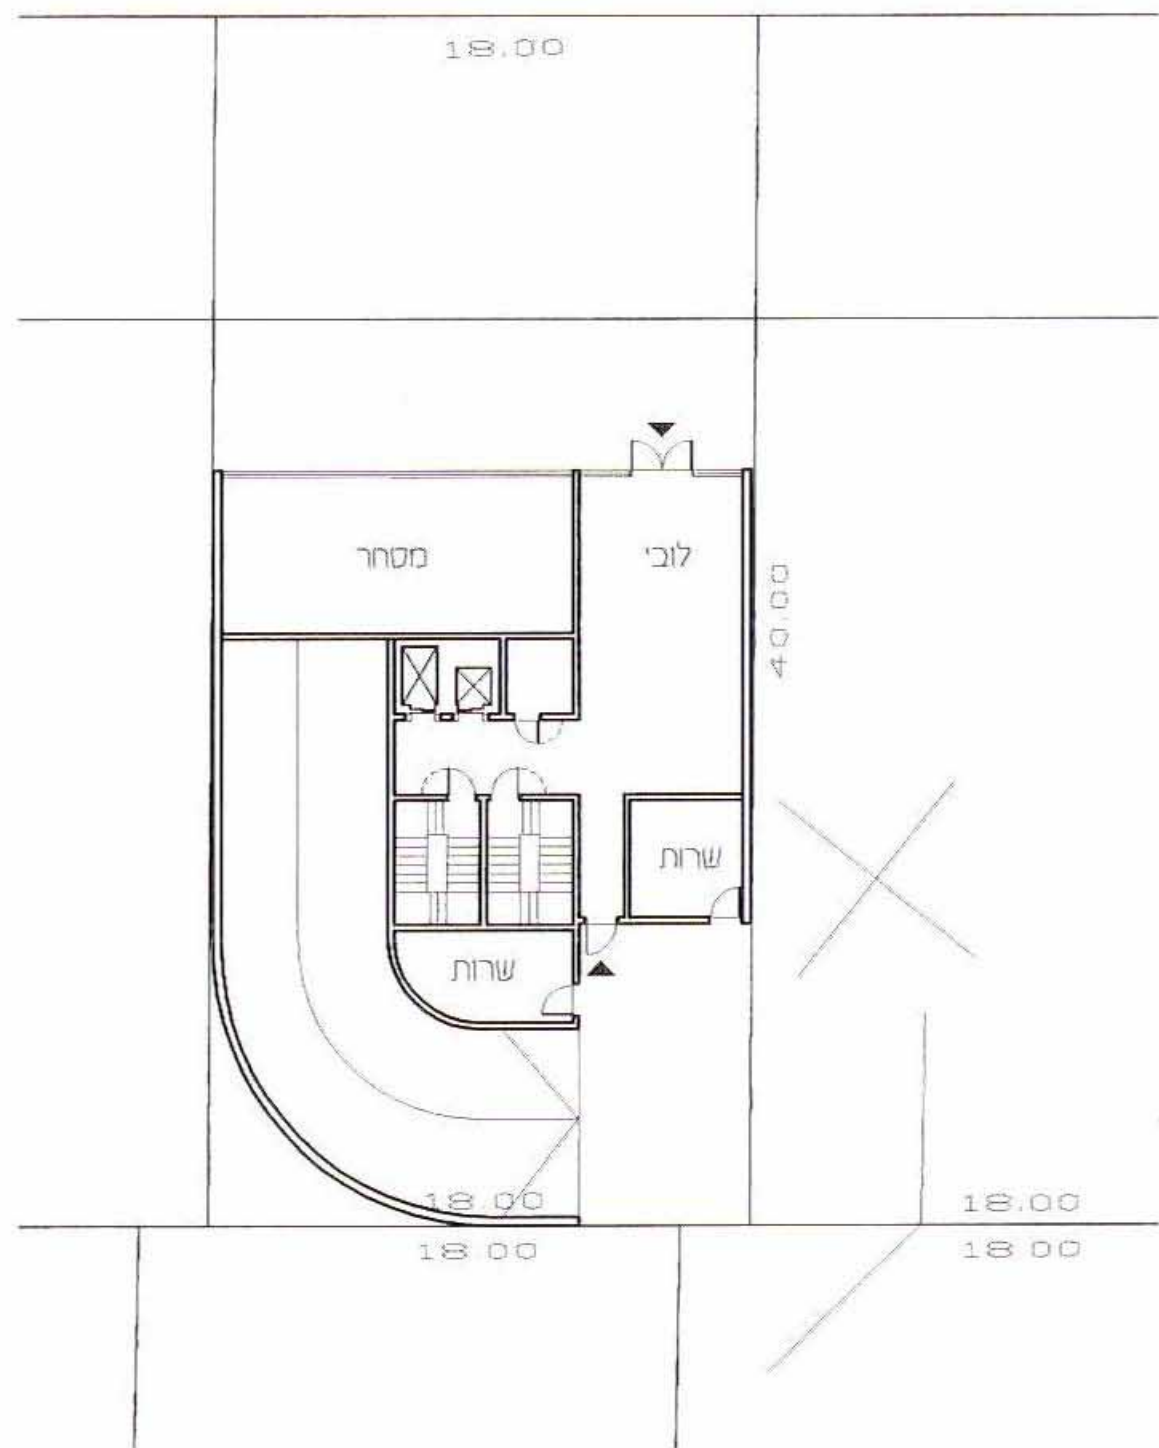

קומת קרקע קב"מ 1:250

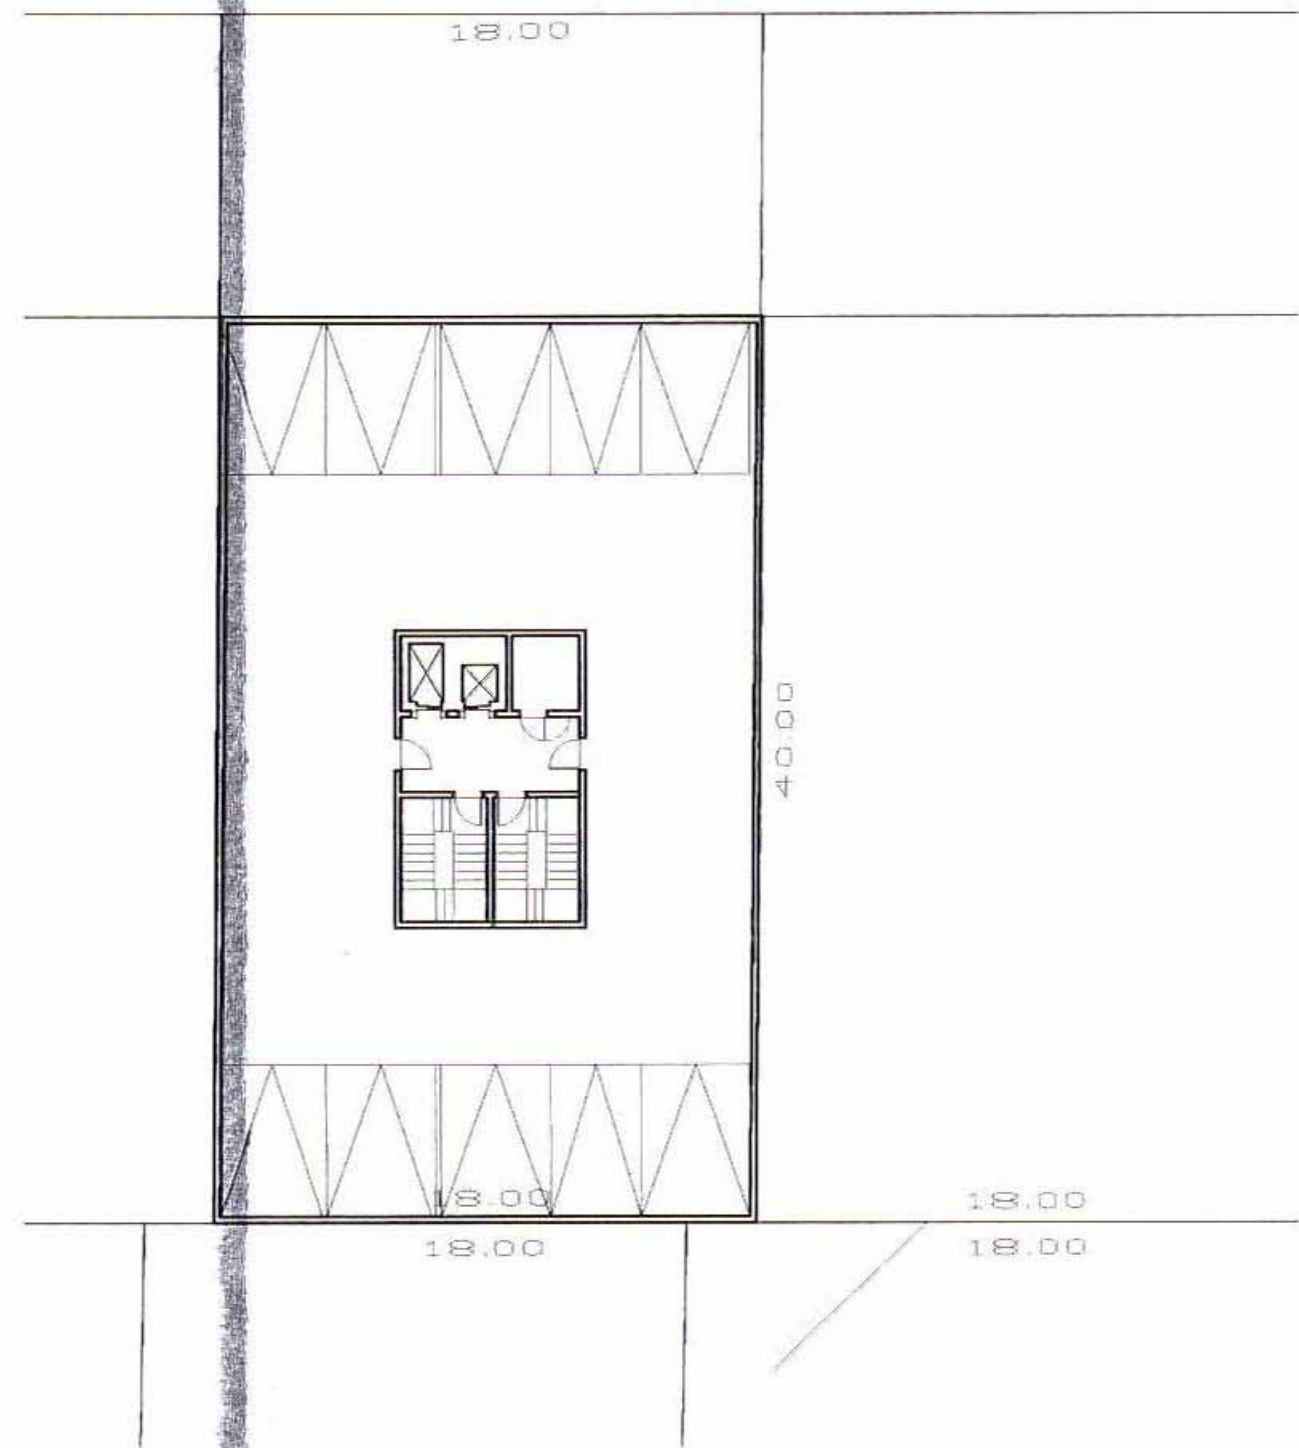

תכנית מרתף קב"מ 1:250