

נושאי תוכנית
תאריך: 16.06.02
כתובת: 31/50/1/מק/ר.צ.
שם: דב חפץ

לוח סקסטים ראשון-לפני
24/06/02
אישור תכנית מס' 24/06/02
תעודת סקסטים והחלטה מס' 24/06/02
בשטח מס' 24/06/02
התכנית נכנסה לתוקף

מסמך ג



מרחב תכנון מקומי ראשון-לציון
תכנית שינוי מתאר מס' ר.צ./מק/1/50/31
שינוי תכנית מתאר מס' מ/מ/8005 בתוקף
1-מ/מ/1/8005 בתוקף

מחוז: המרכז
נפה: רחובות
עיר: ראשון-לציון
גוש: 3628
חלקה: 76
נחלת: רח' העינב נחלת דרום ראש"צ.

המתכנן: דב חפץ
מס' רשיון: 22578
אדריכלות ובינוי ערים בע"מ.
רח' שאול זילברמן 34 רחובות
טל. 08-9370390
פקס 08-370392

ק"מ: 1:250
תאריך: 16.06.02

עדכון: 08.10.02
עדכון: 29.10.02
03.02.03
06.06.04

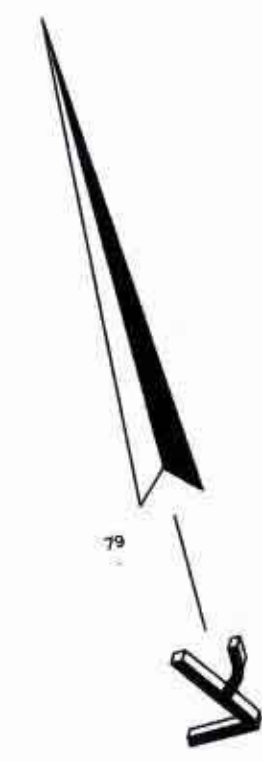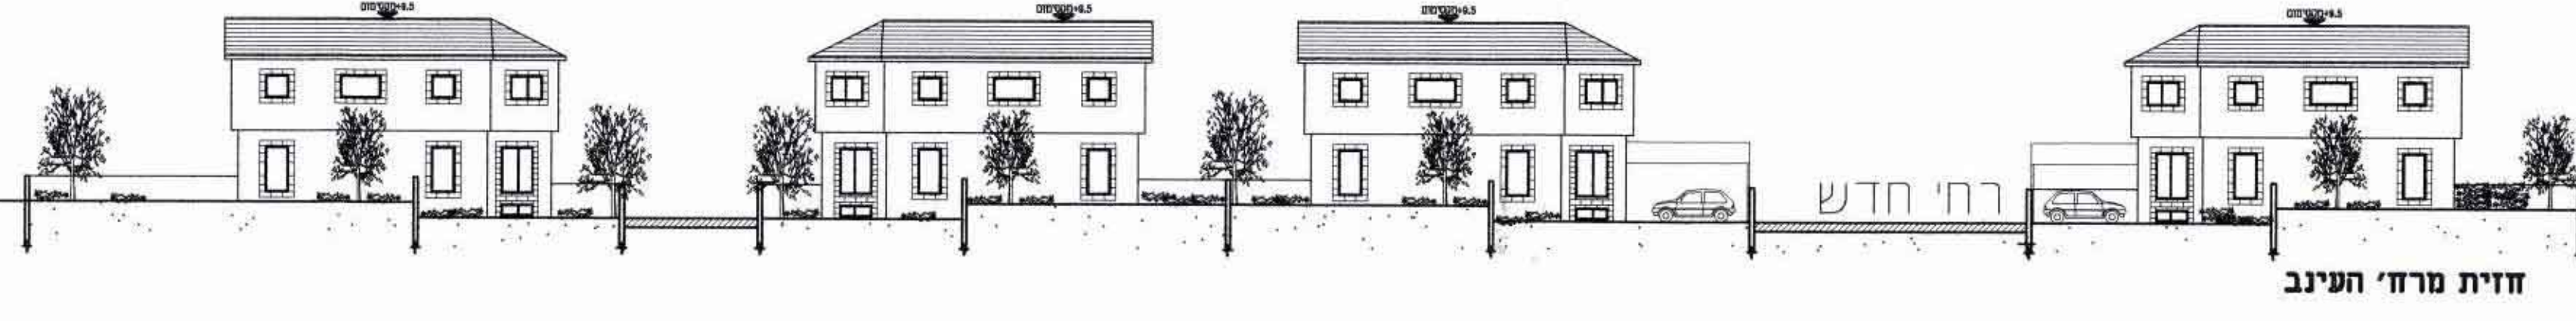

גבול תכנית
שב"צ

