


משרד הפנים מחוז ו' מרכז  
 חוק התכנון והבניה תשכ"ה - 1965  
 אישור תכנית מס' 11/424/סג  
 הועדה המחוזית לתכנון ולבניה החליטה  
 ביום 8.2.04 לאשר את התוכנית  
 מינהל התכנון יו"ר הוועדה המחוזית

# נחלים - מרכז ספורט ובילוי



## נספח בניוי פיתוח ונוף

לת.מ. מס' גז/424/11


גליון מס' 2 : קיר אקוסטי - פרטים  
חתך עקרוני - מבנה נופש ותירות

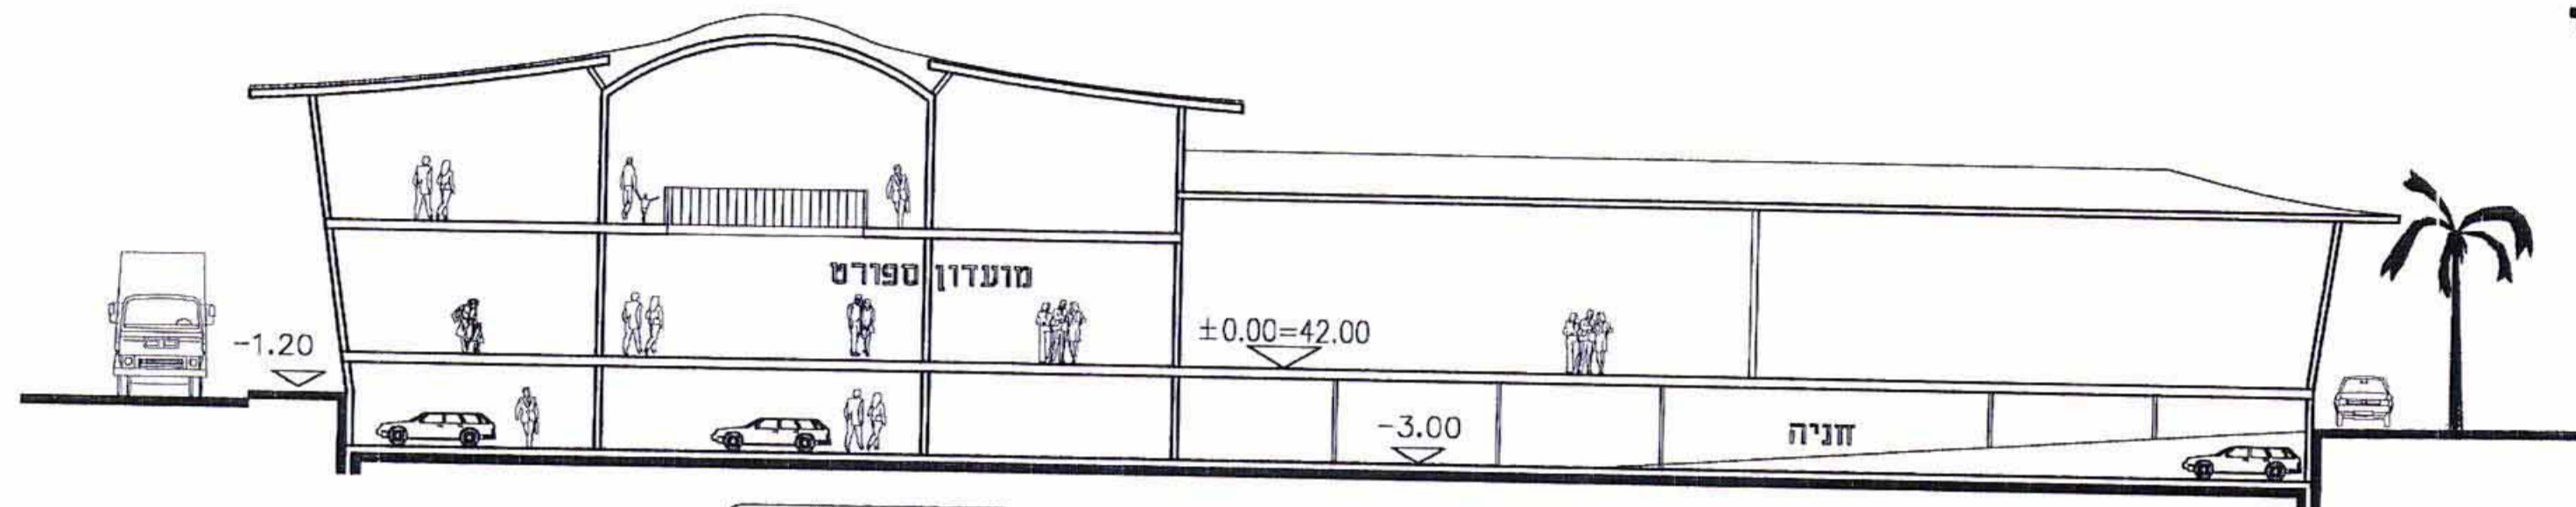

מועדון ספורט - חתך סכמטי A-A ק.מ 1:200

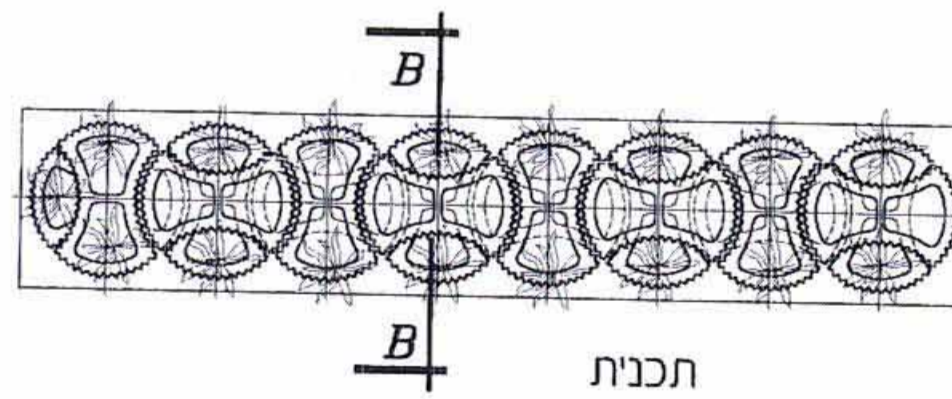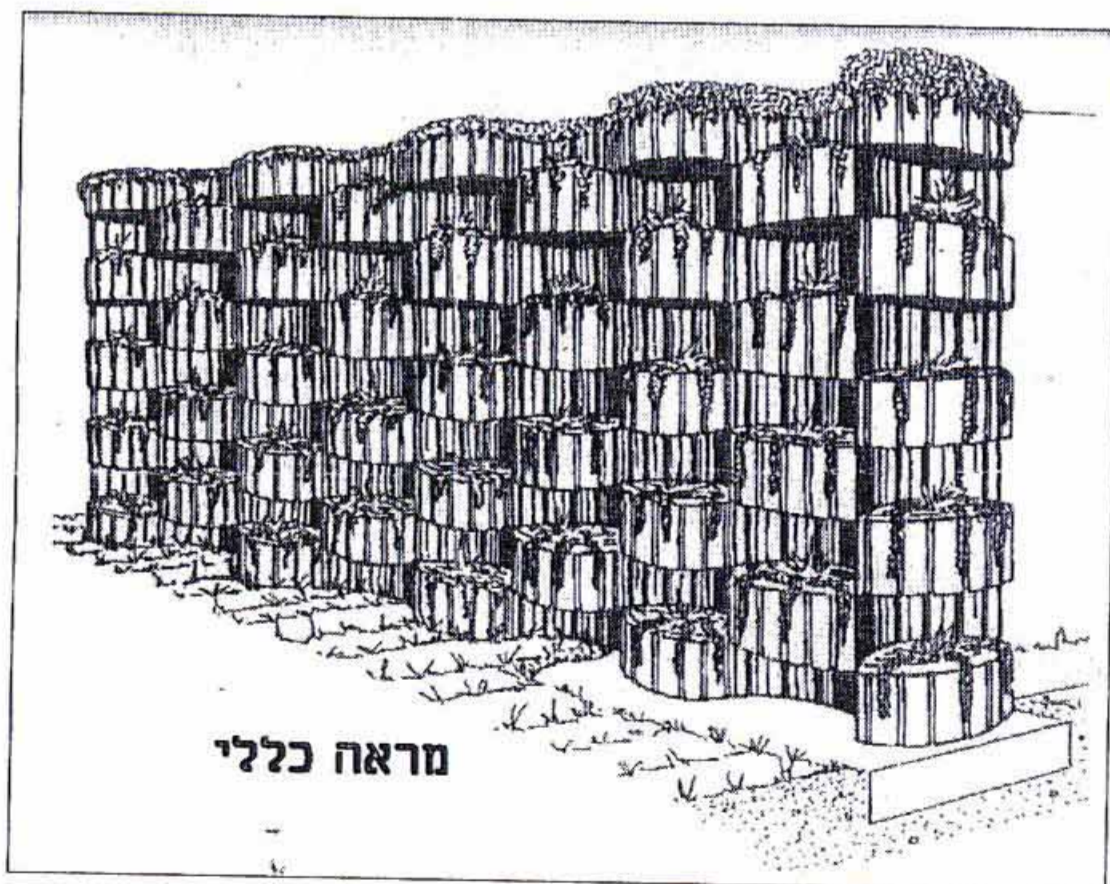

קיר אקוסטי מסוג "BIG VARIOFLOR" או ש"ע 1:50

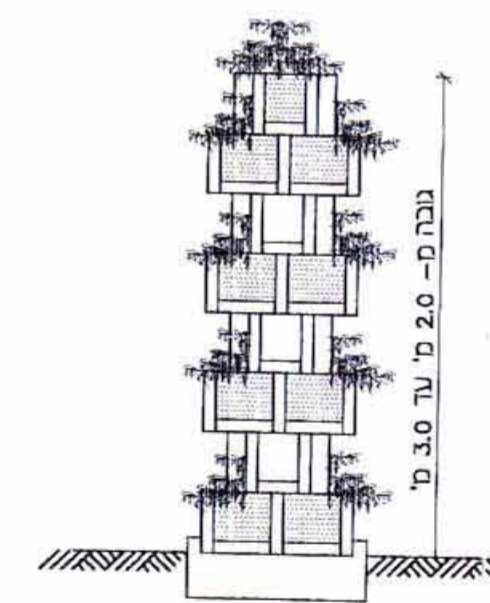

3.03.03 9-07-02 20-08-01 2.10.00

**י. אבקסיס**  
**אדריכלים ובוני ערים בע"מ**  
 רח' כצנלסון 29, רמה"ש 47240  
 טל.: 5492417-03 פקס: 5403036-03