

מחוז המרכז
מרחב תכנון מקומי - נתניה

תכנית מתאר מקומית נ/ת 64/800

שינוי לתפנית מתאר נ/ת 7/400,
 נ/ת/מק/7/400/ב, נ/ת/100/ש-85,
 שינוי לתפנית מפורטת נ/ת/4/543,
 נ/ת/5/343, נ/ת/12/343

התפנית לאיחוד וחלוקה בהתאמת המעלים
 לפי פרק ג' סעיף ז' לחוק הגזון והמיה
 תכנית בינוי מנחה

- ק.מ. - 1 : 200
- מחוז : המרכז
- מפה : השרון
- עיר : נתניה
- מיקום : רח' גד מפגש, מרכז העיר, נתניה
- ועדה מקומית : נתניה
- גוש : 8283
- חלקות : 109, 108, 107
- מגורשים : 106, 107 לפי נ/ת 12/343

יזם/מזיגש התפנית : הועדה המקומית לתכנון ולבינה נתניה
 רח' תל-חי 8, נתניה





עורך התפנית : עיריית פולשי ודרור גרשון
 אדריכלים ומתכנני ערים
 רח' בנותן 7 ת"א
 טל. 03-6022478 קסט 03-6041378
 E-MAIL iritor@netvision.net.il

בעלי המקרקע : עיריית נתניה
 רח' תל-חי 8, נתניה


שטח התפנית : 3.332 דונם

חתומות :
 יואב/מזיגש התפנית
 עיריית נתניה


קווים יחסי - 1:1
 4023
 03-6022478
 03-6041378

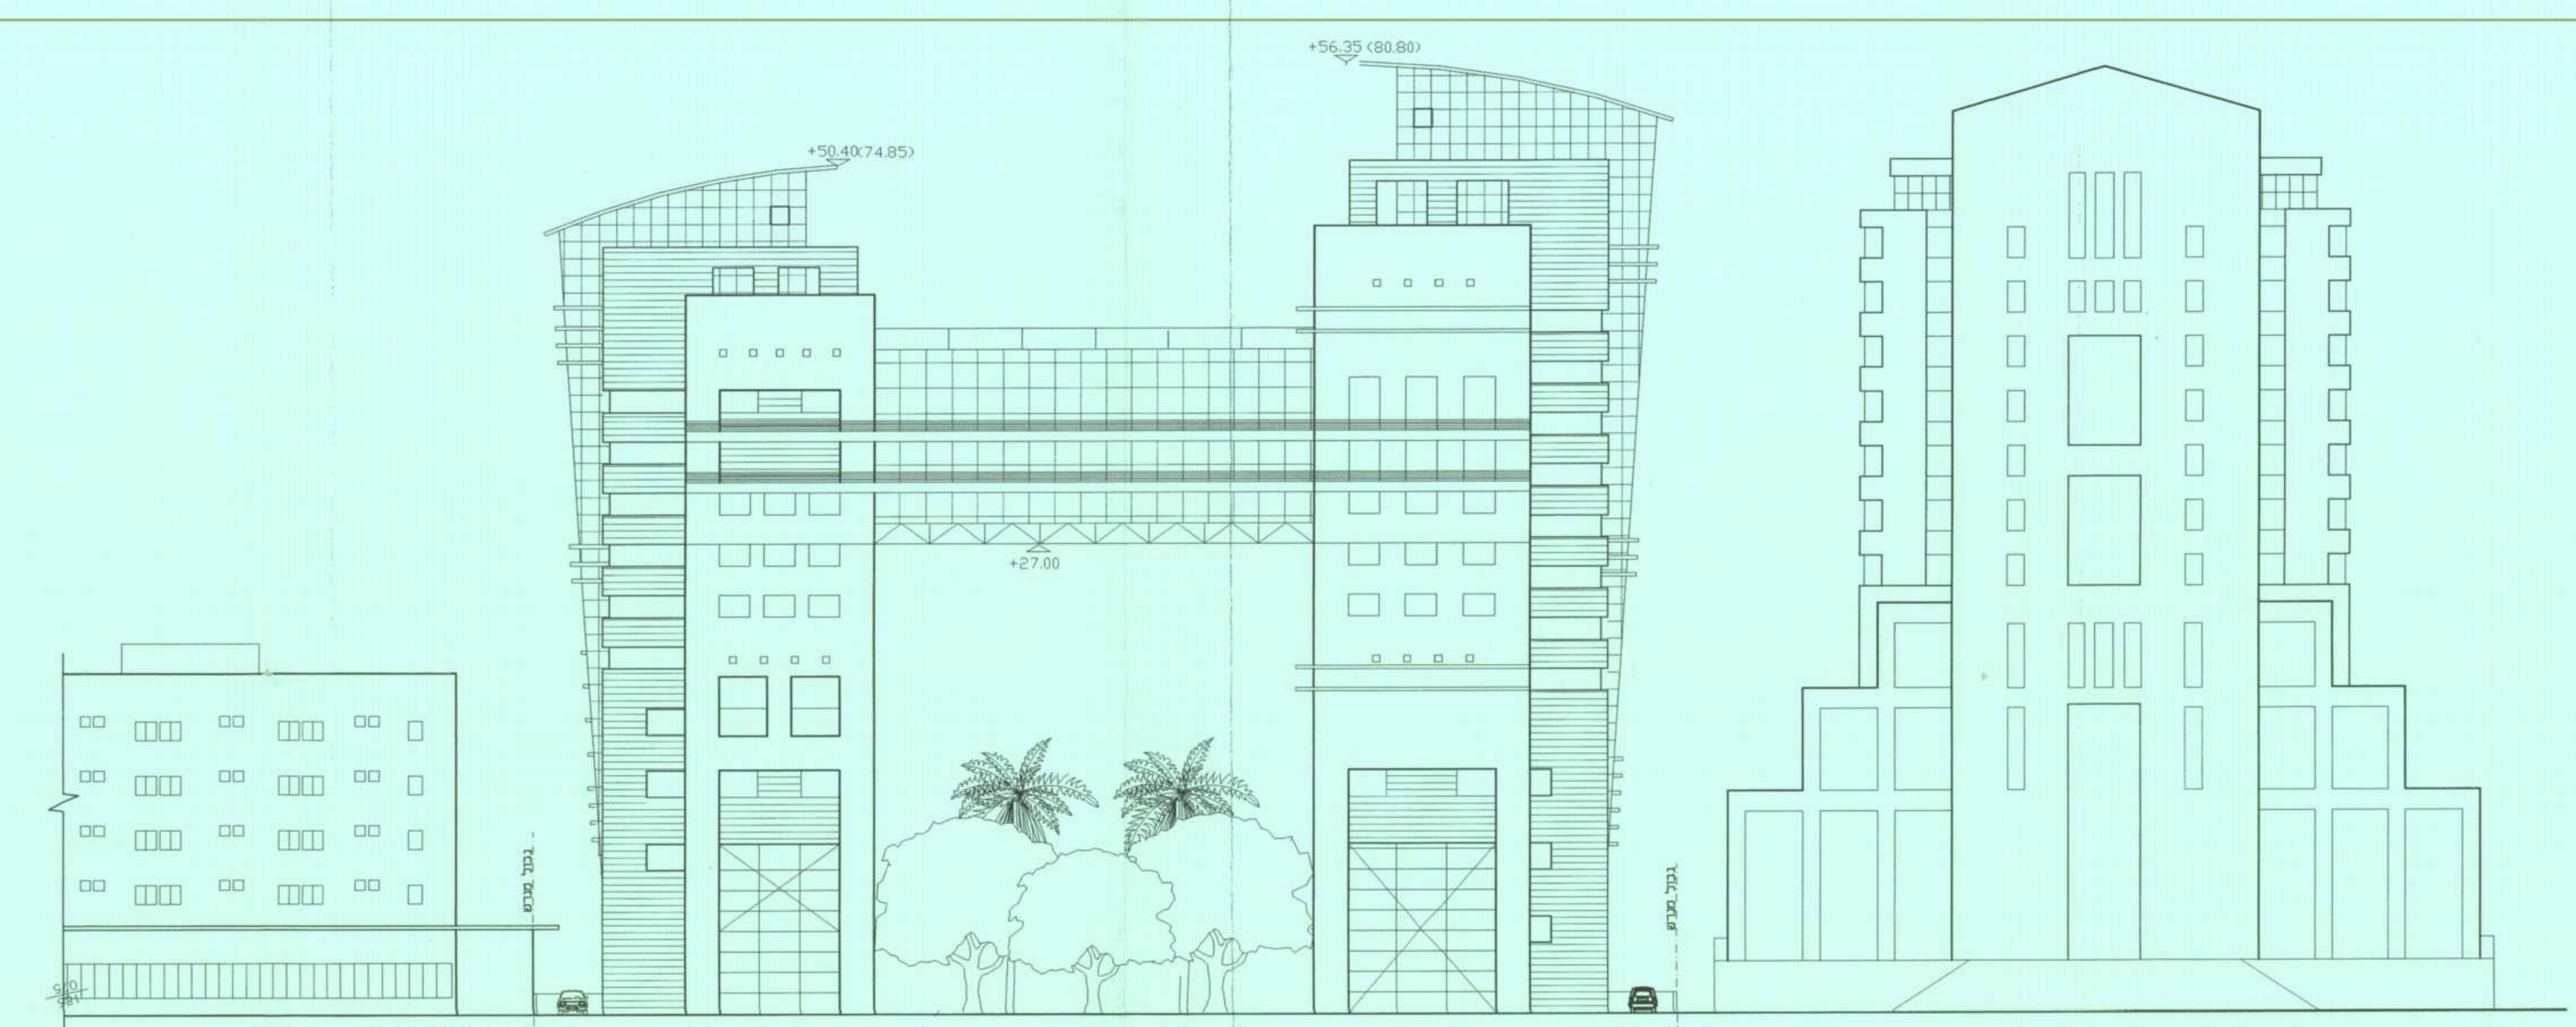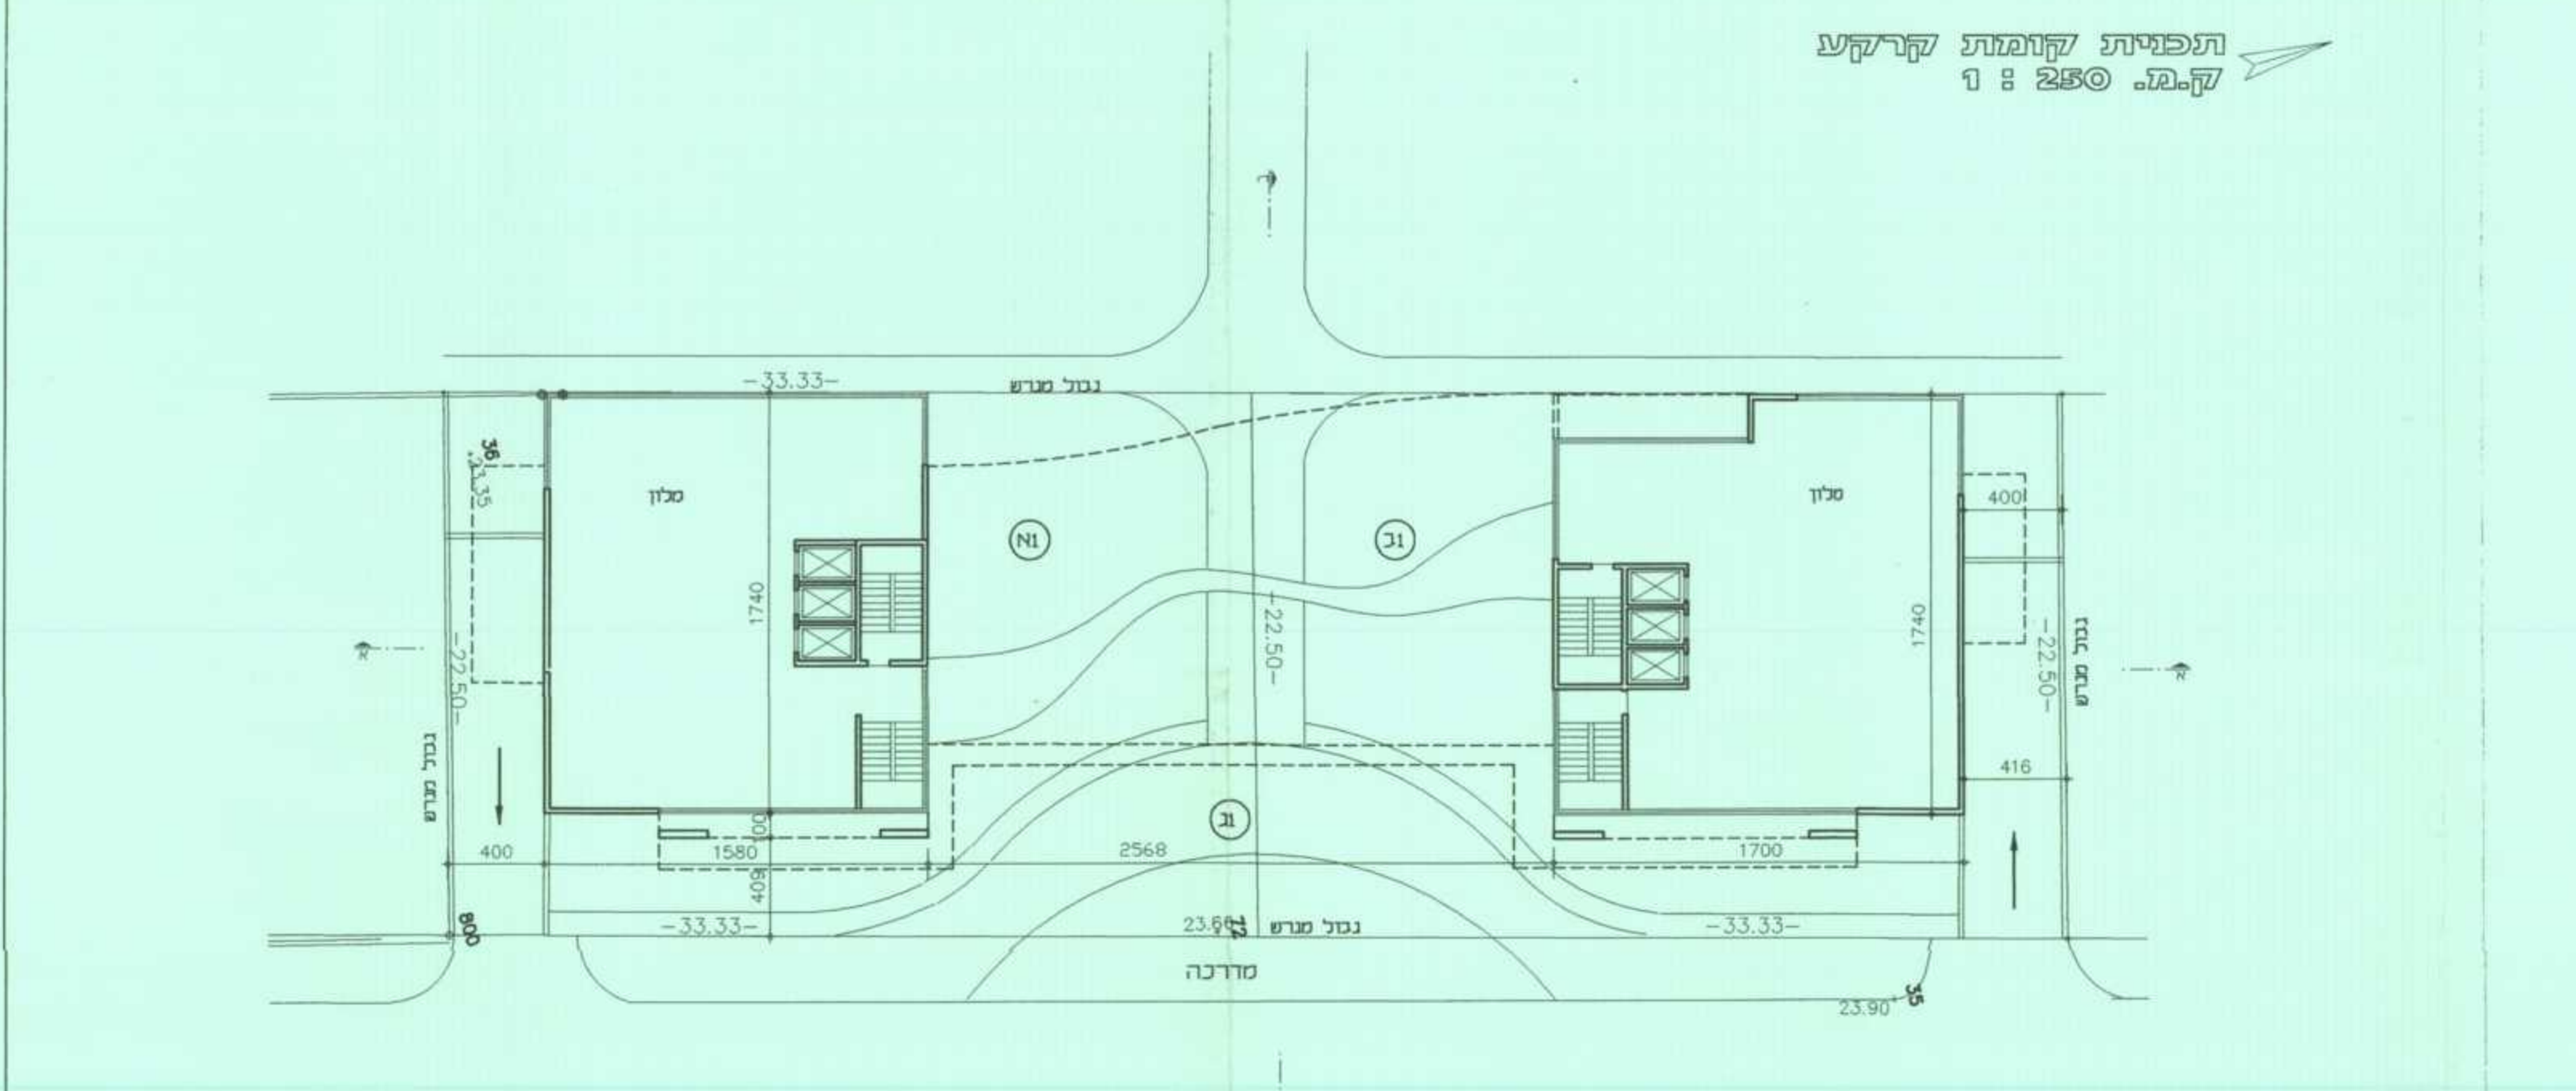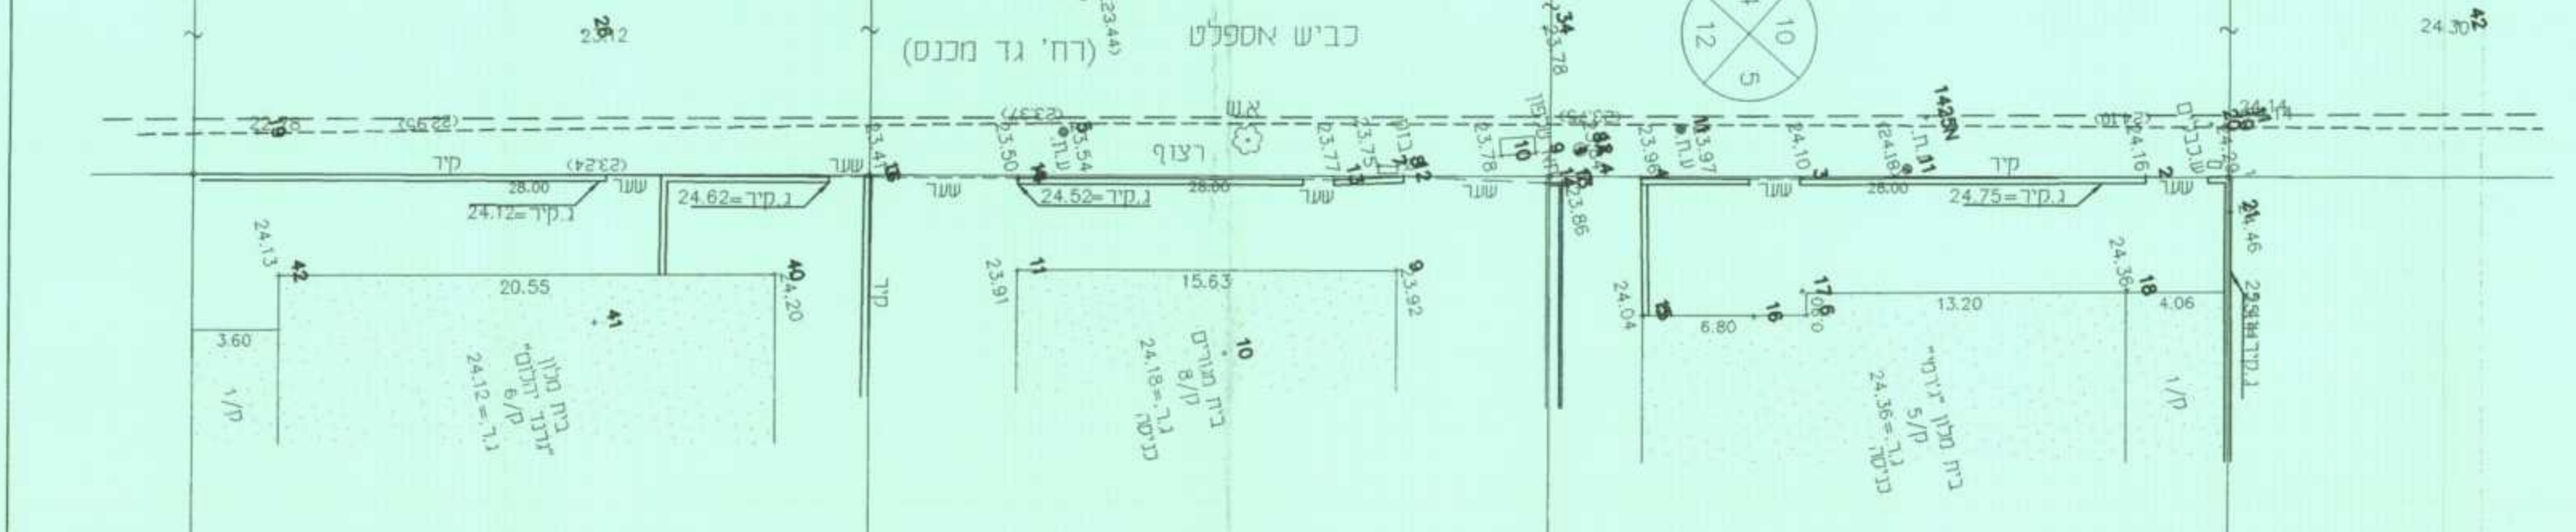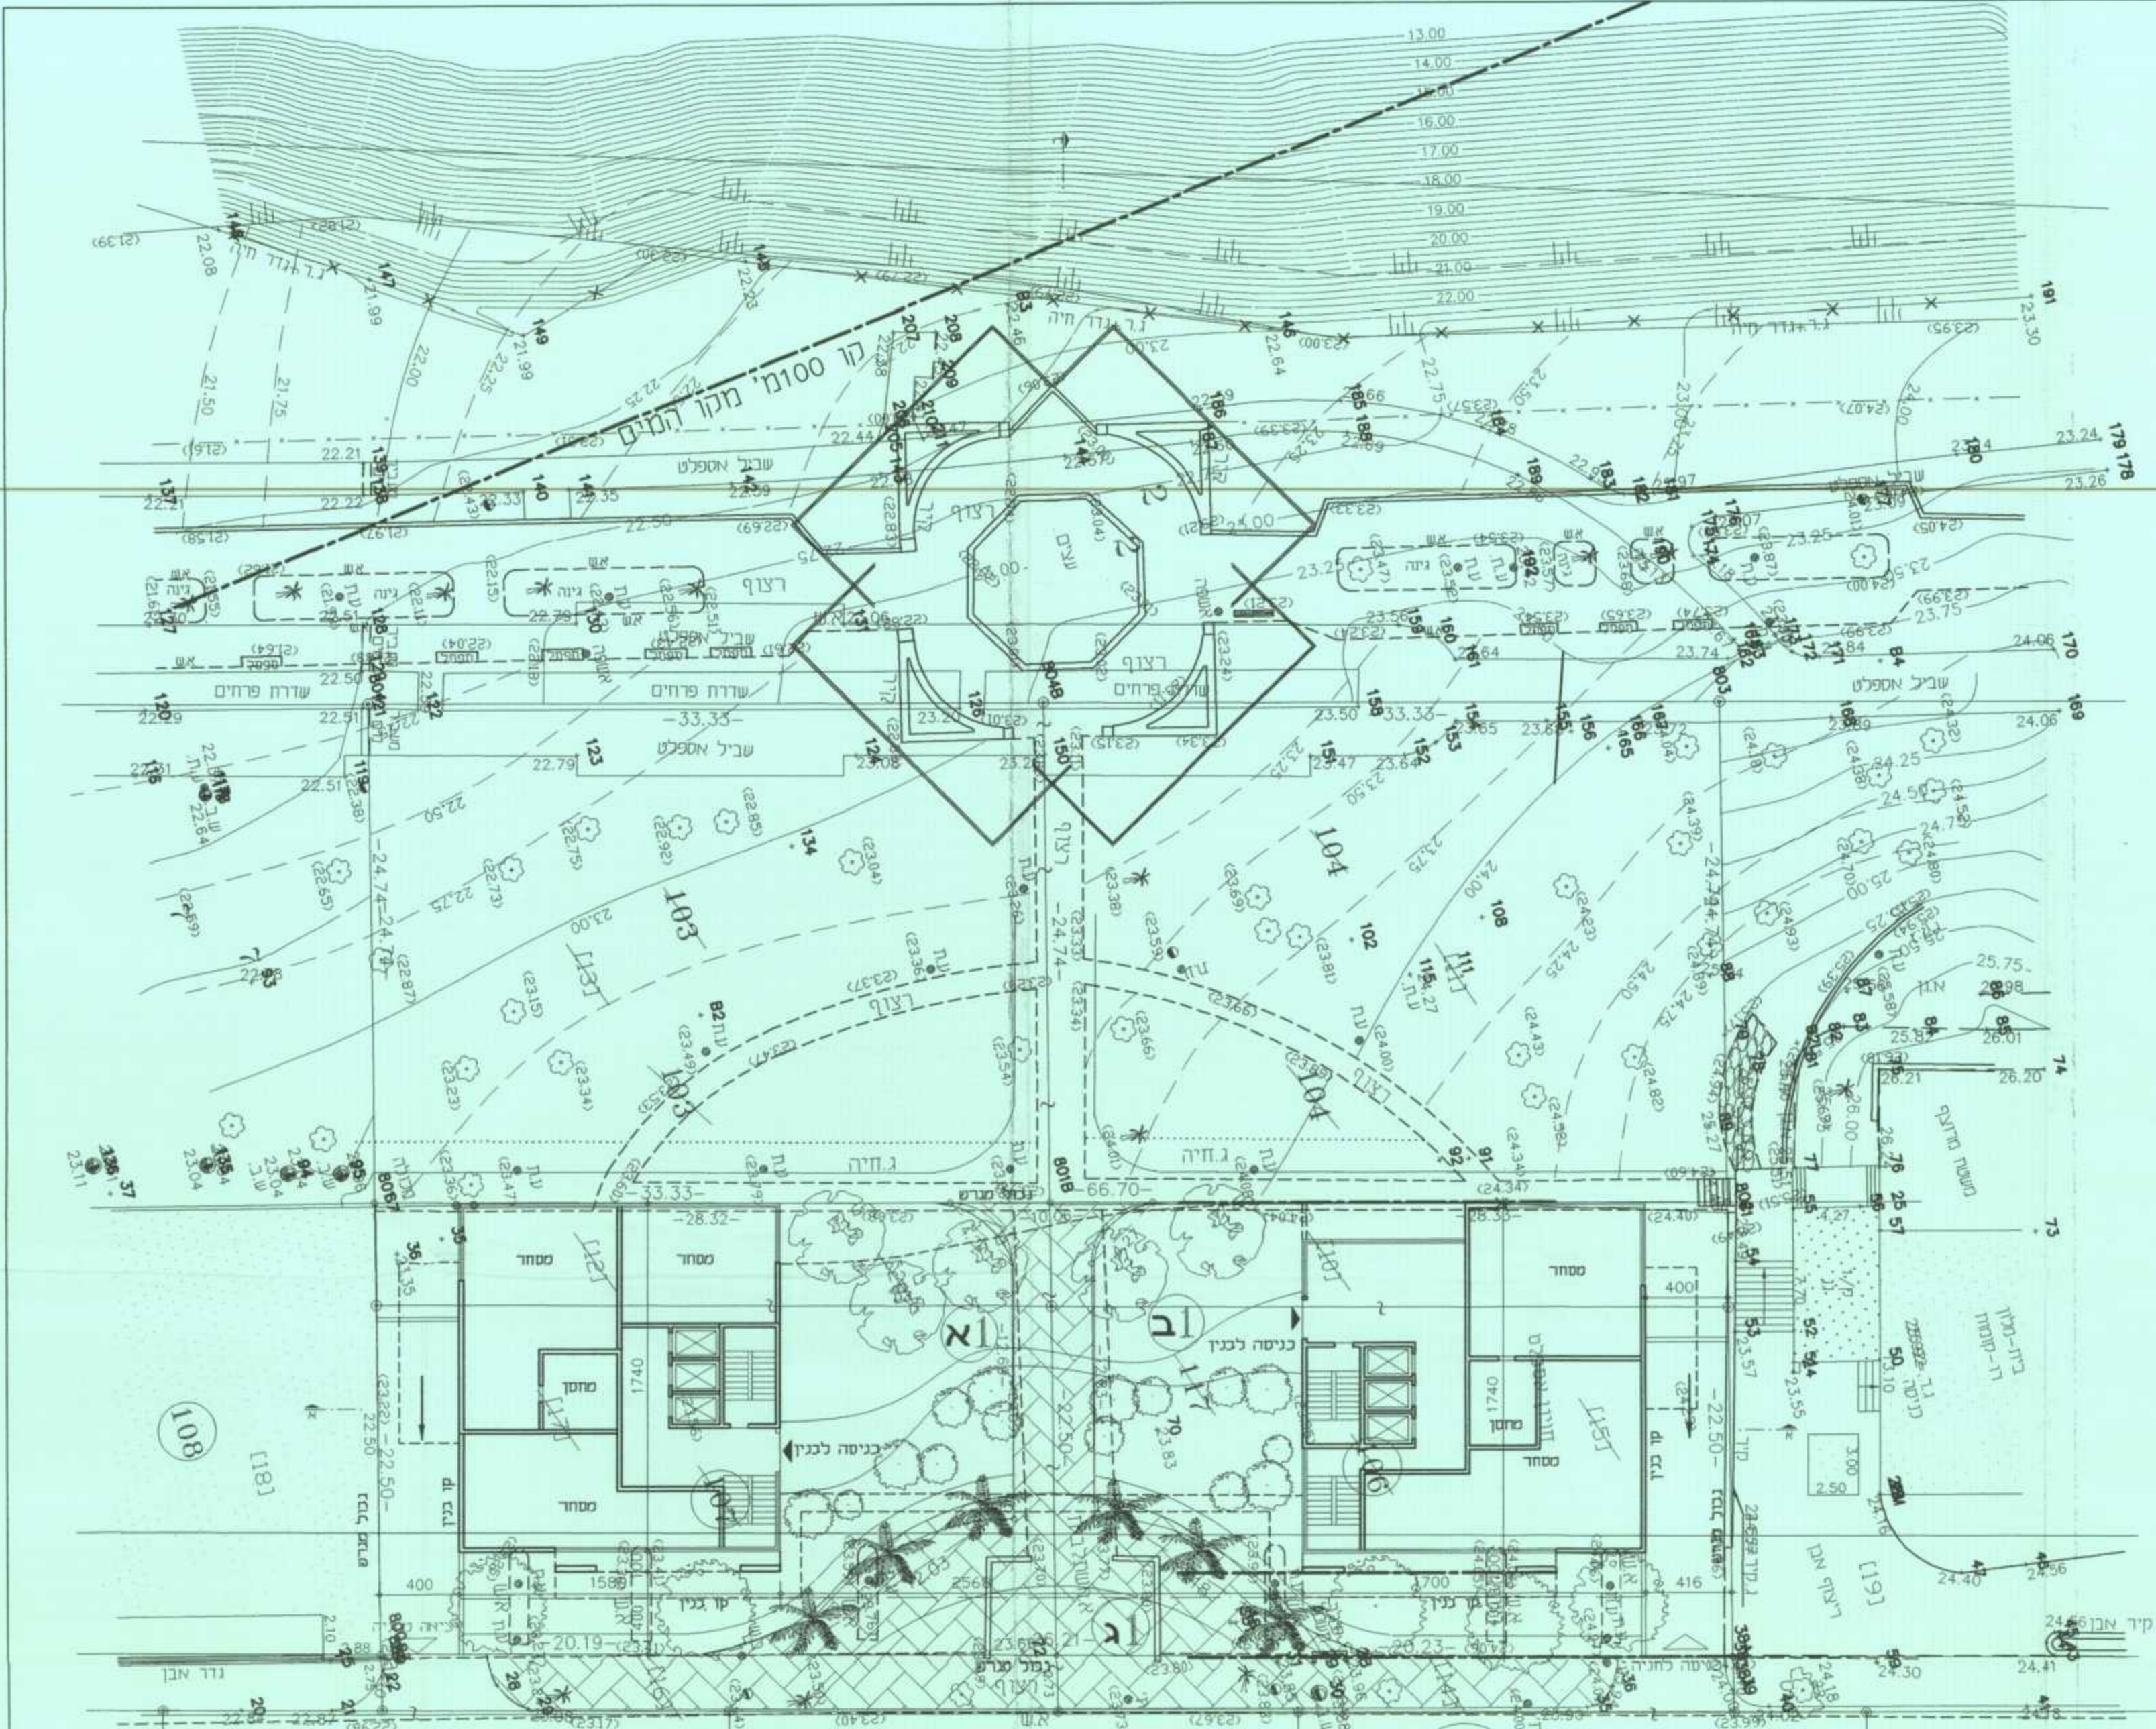

חיתת פרחי: גדי מפגש
 ק.מ. 1 : 200

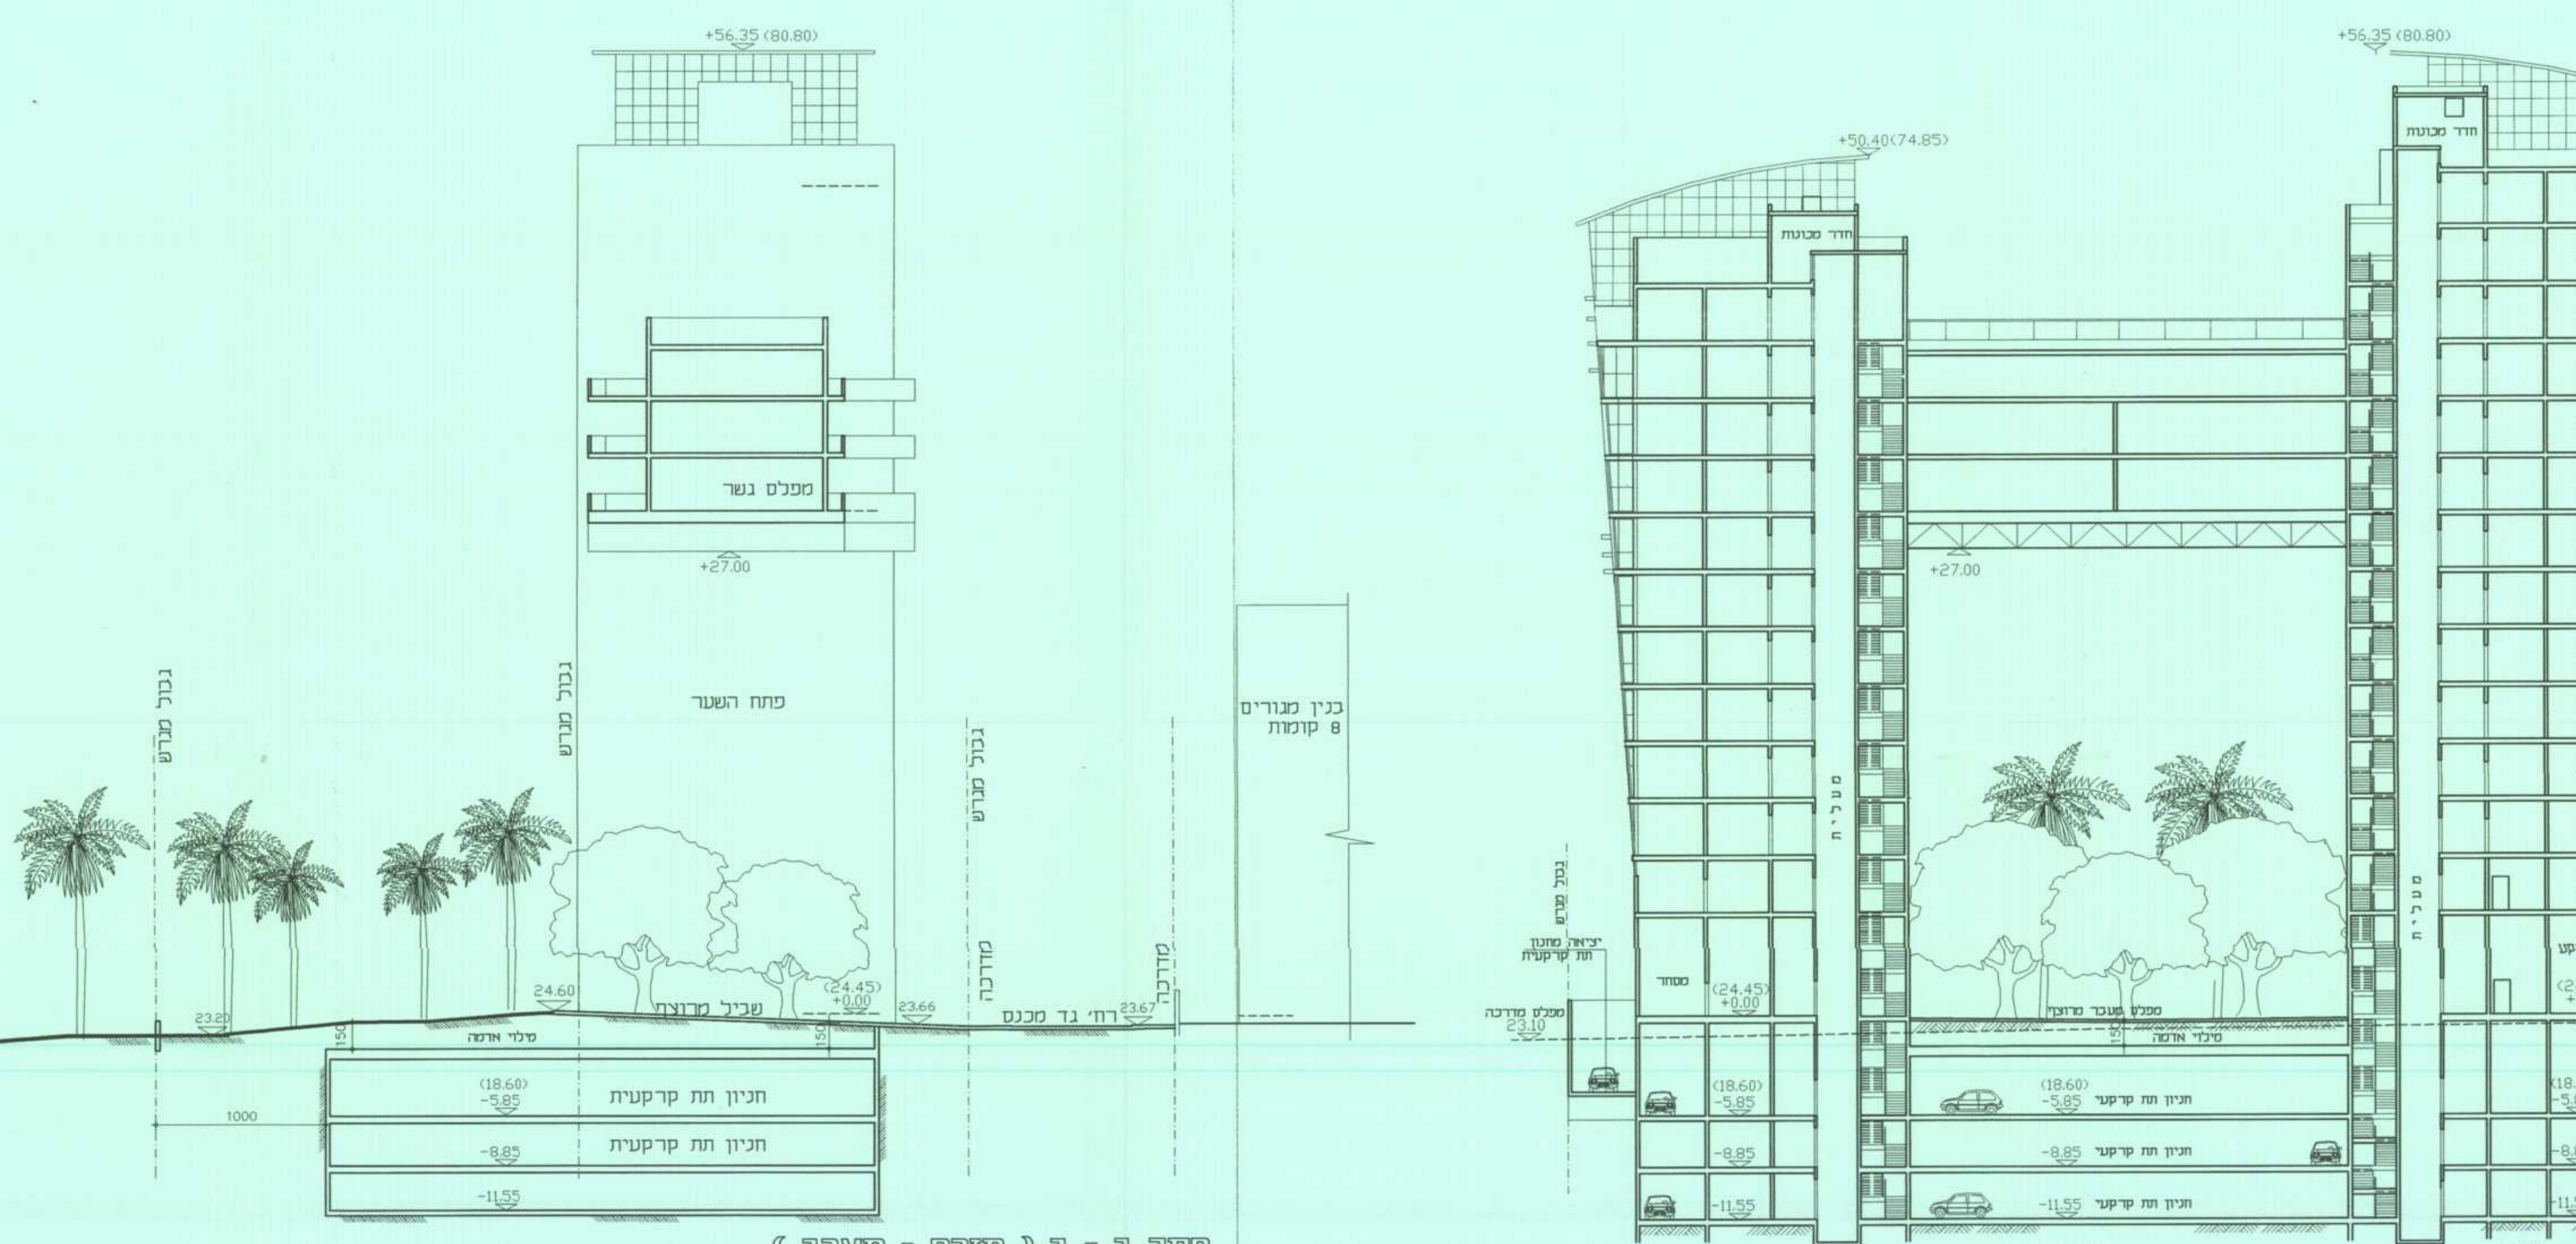

חתוך אג - אג
 ק.מ. 1 : 200

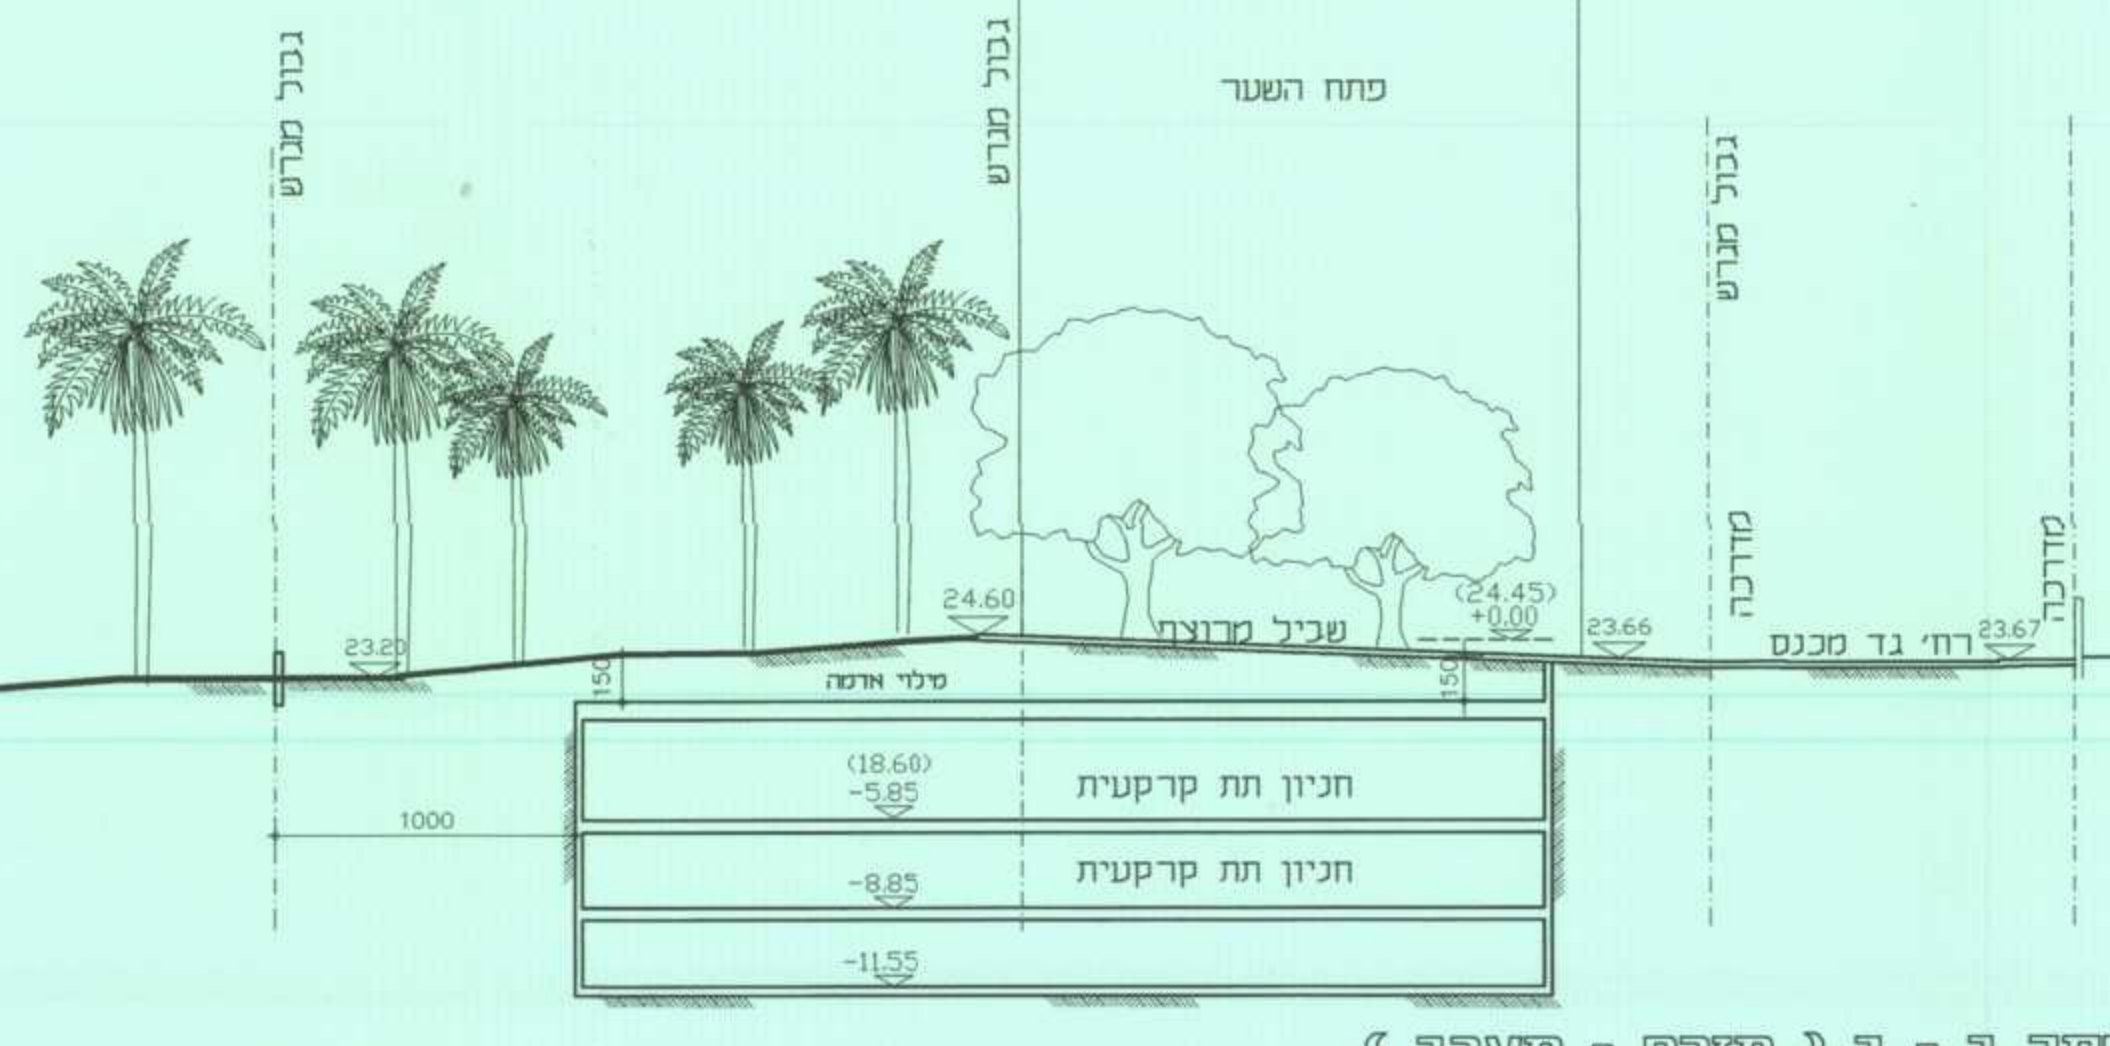

חתוך ב - ב (מזרח - מערב)
 ק.מ. 1 : 200