

4-15234
53

106

המרכז :
השרון :
נתניה :
8322 :
102 :
1,454 דונ"ם

מחזור :
נפרה :
מוקדם :
גולש :
דלקת :
סטד

107

תעודת :
לא נצרכו רישום.
הגברים משורים לנמ.
התכנית מבוססת על מפת אגוז רישום מס 8242
המבולות שאינם מתוארים הם בברי מסויגים.
סימני אבול שאינם מתוארים הם בלדני זווית.
מבולות ושטח החלקה נלקחו מהמרכז למיפוי ישראל.
נתוני הפקעות מתוכנית מדואר \ מפורטת מס.נתונת 54

25/1/2005
26/1/2005
יצחק בן-ארל

מודדי השרון בע"מ
מודד מוסמך
רשינו מס. 618
42220 נתניה חפץ 69
פ.מס. 09-8611444
e.mail : bena.vi2000@barak-online.net

108

25/1/2005
26/1/2005
יצחק בן-ארל
פ.מס. 09-8611444
09-822396 :טל

מקרא :

גבול - חולנית

הריסת

מגורים מיוחד

דרך קיימת

פ.צ.פ.

גבול תביע בתוקף

מספר חודד


חול בני

רוחב חודד

סימון חודד

ועדה מקומית נתניה
אישור תוכנית מס' נת/מק/65/98
98/9/04
הועדה המקומית החליטה לאשר את תוכנית
הועדה המקומית החליטה לאשר את תוכנית
נתניה/מק/65/98
98/9/04

תרשימי סביבה
1:1250 נ.מ.

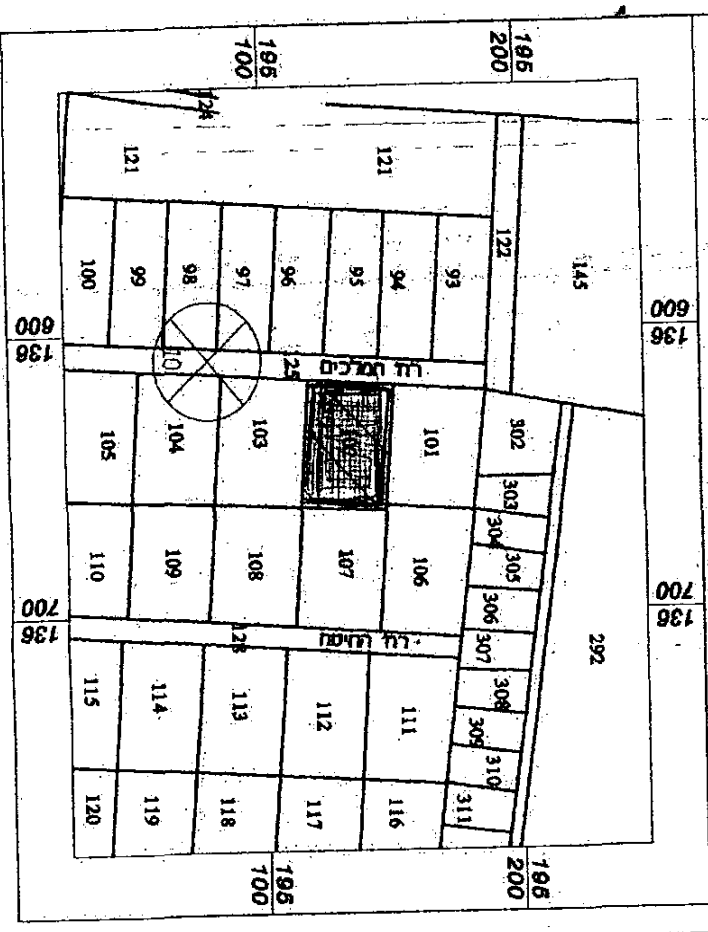

מחוז המרכז
מרחב תכנון מקומי נתניה
תוכנית מסורת/תמ/28/680
שירי כהנא מסורת/ת.ע.נת/74000

נספח קווי בנין

מרכז	נתניה
מס':	8322
חשדון	102
סטד מתכנית:	1,454 דונ"ם

ב.על הקרקע:	26000273	ת.מ.	נתון רכאל
מסבוקשויזום:	26000273	ת.מ.	ביטון רכאל
קנה מידה:	1:1250	ת.מ.	050-3319883


חוקר:	4/1/05
חוקר שטח:	4/1/05
חוקר תוכנית:	4/1/05
חוקר תעודות:	4/1/05

אישור:

אישור:

אישור:

אישור:

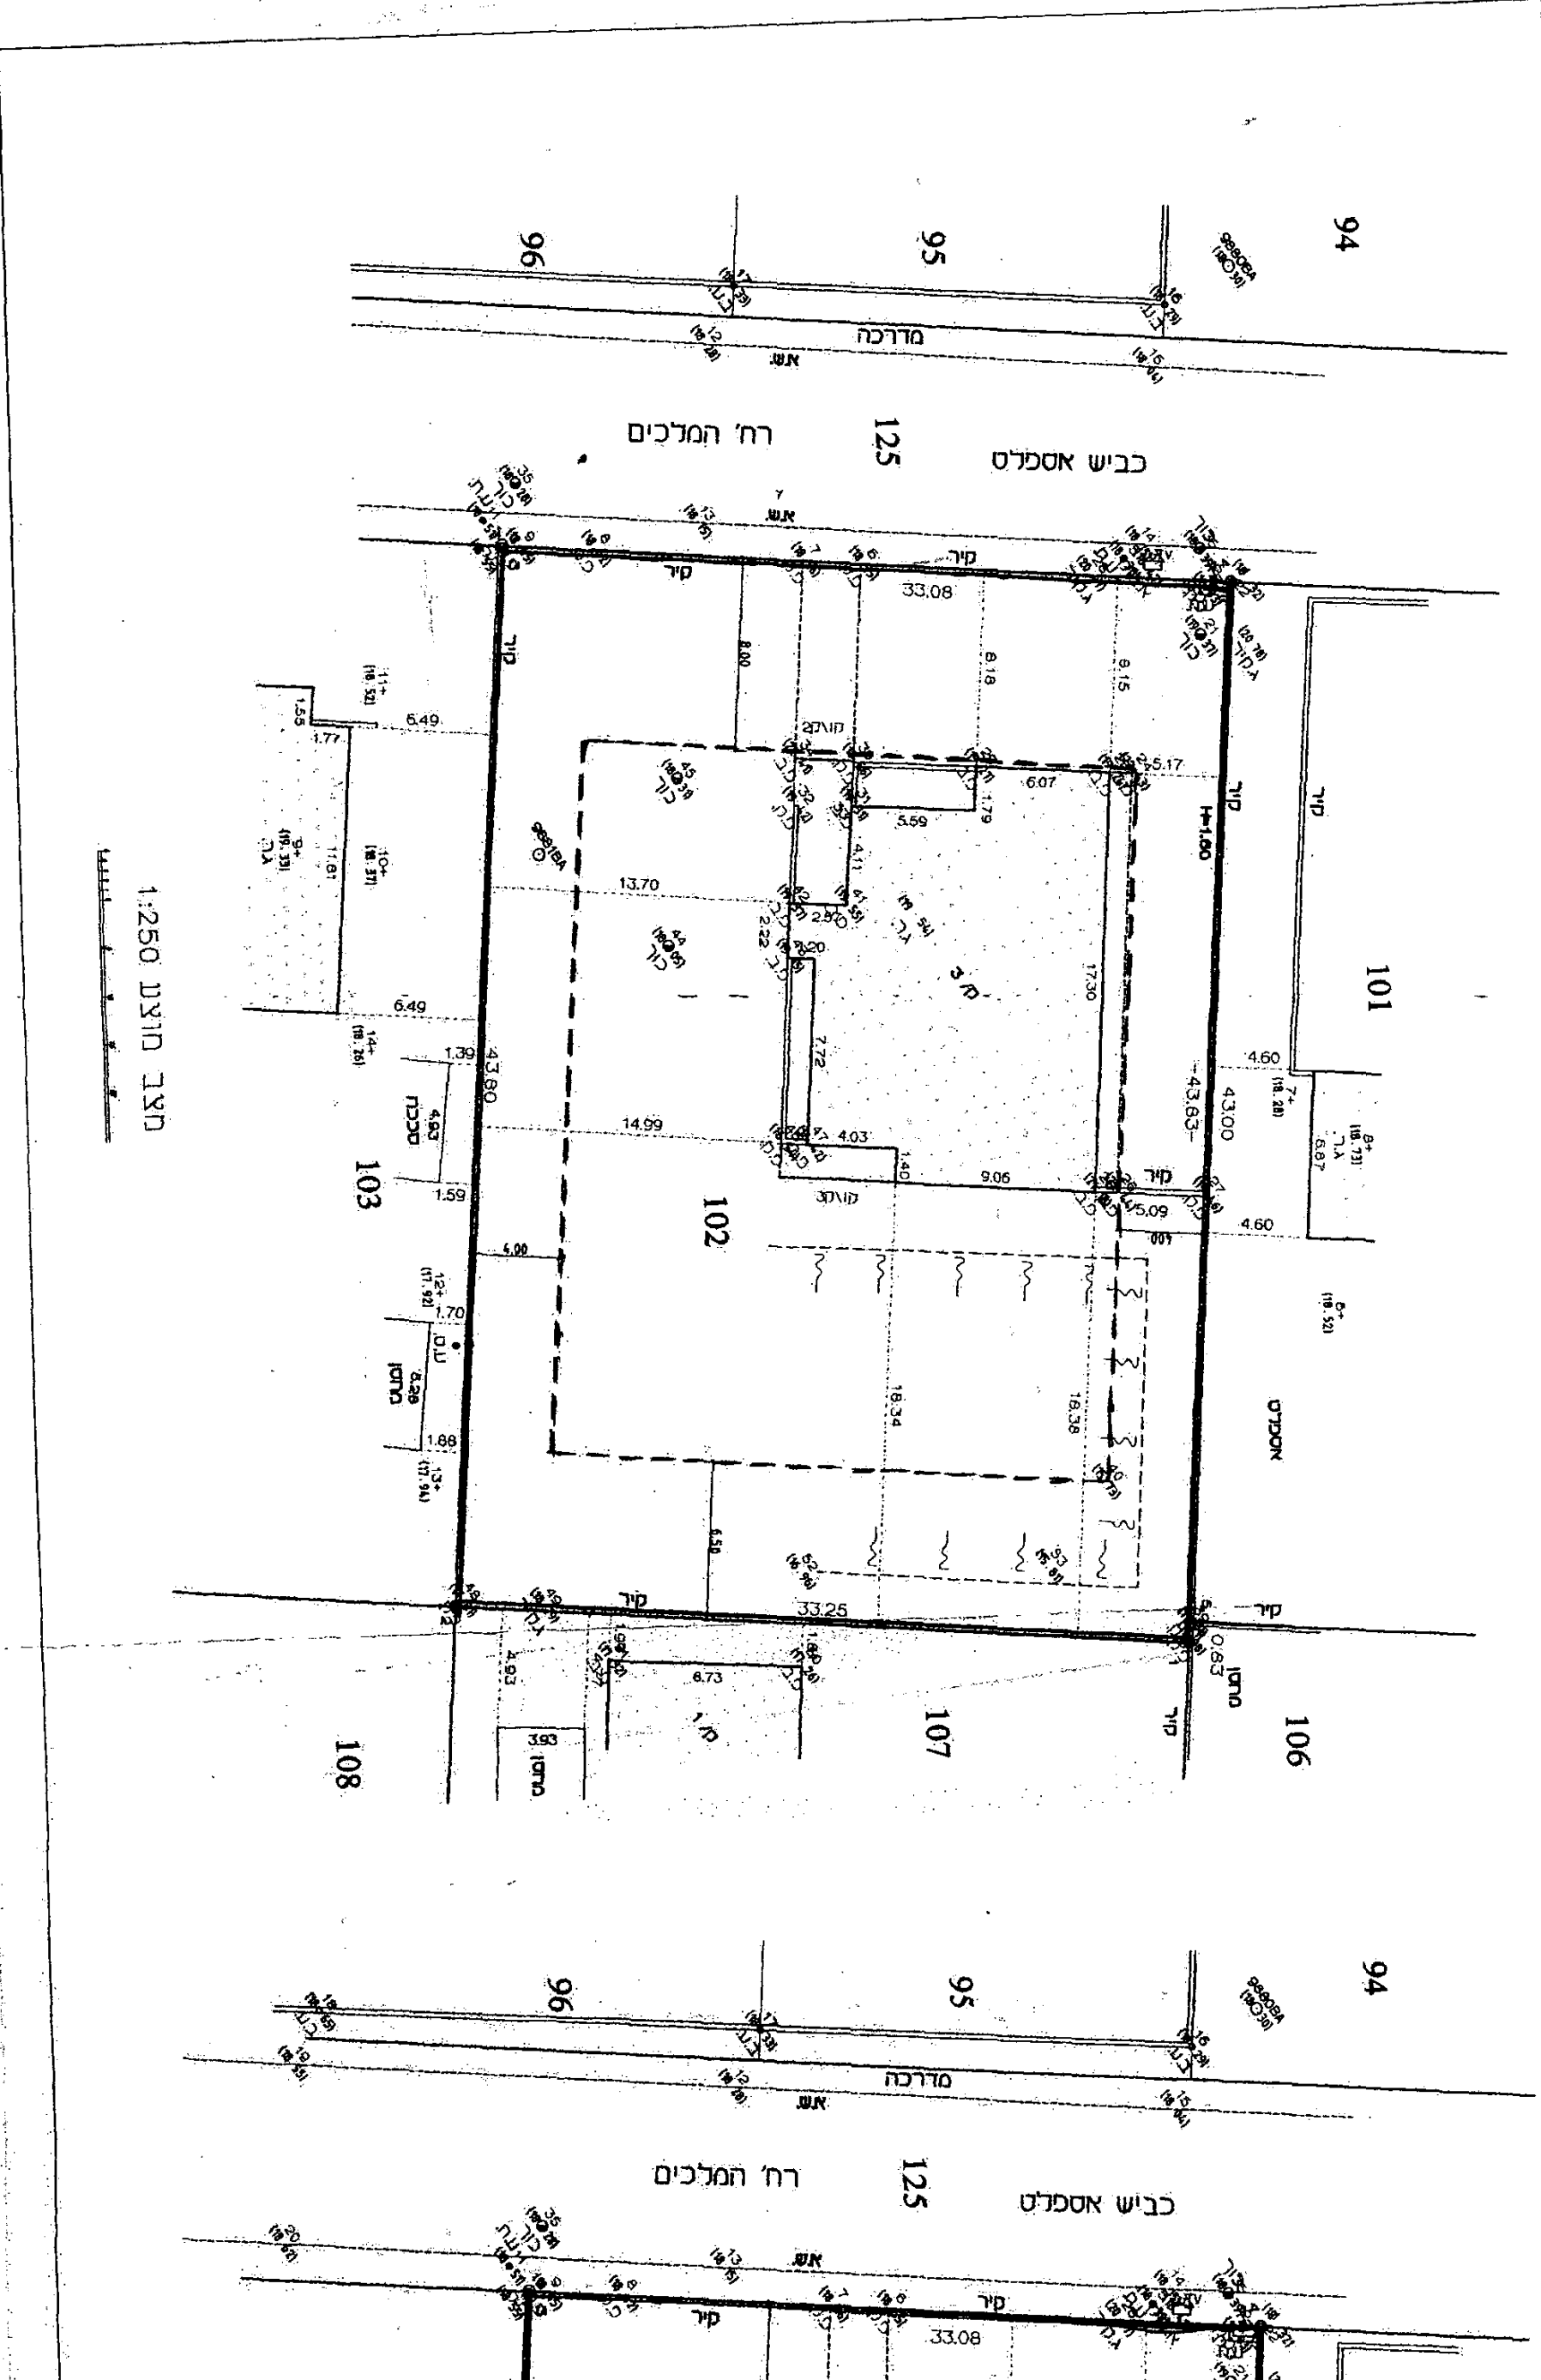

תוצר מודיע 1:250