




חשוב שחיים:

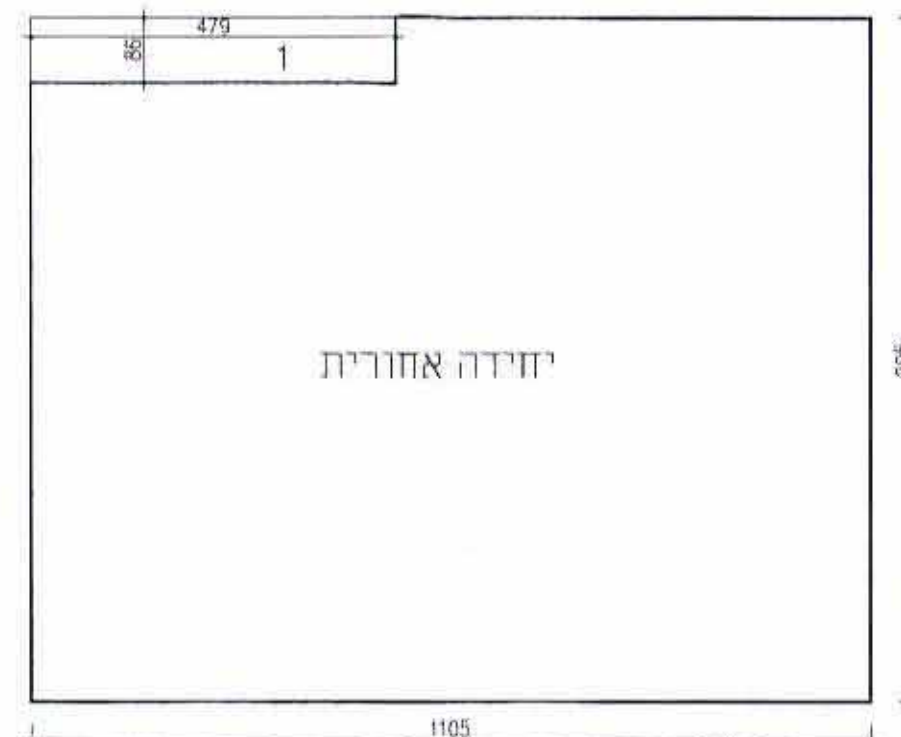


מסגרת הורדות
 $11.05 \times 9.05 = 100.00$
 $1) 4.79 \times 0.86 = 4.11$
 סך הכל יחיד אחורית 95.89 מ'ר

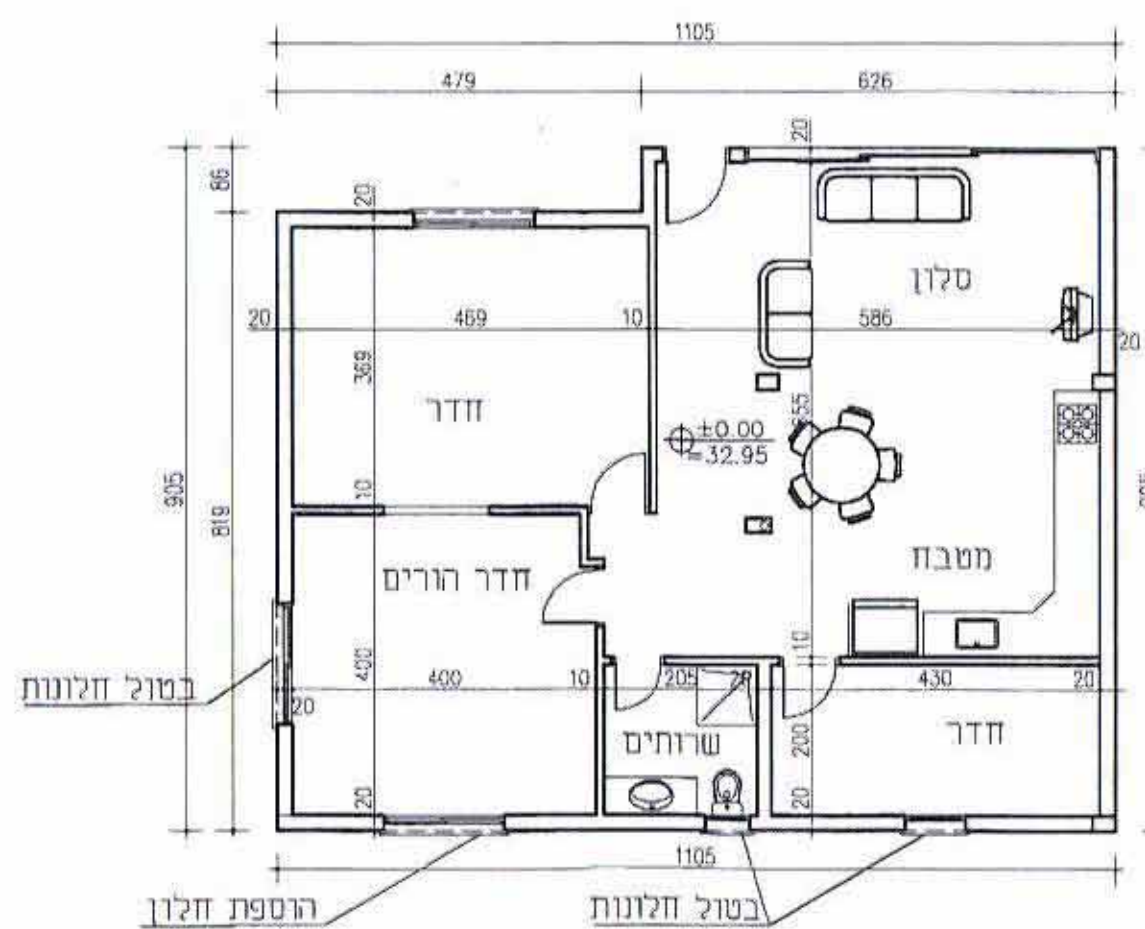

תכנית יחידה אחורית קים 1:100

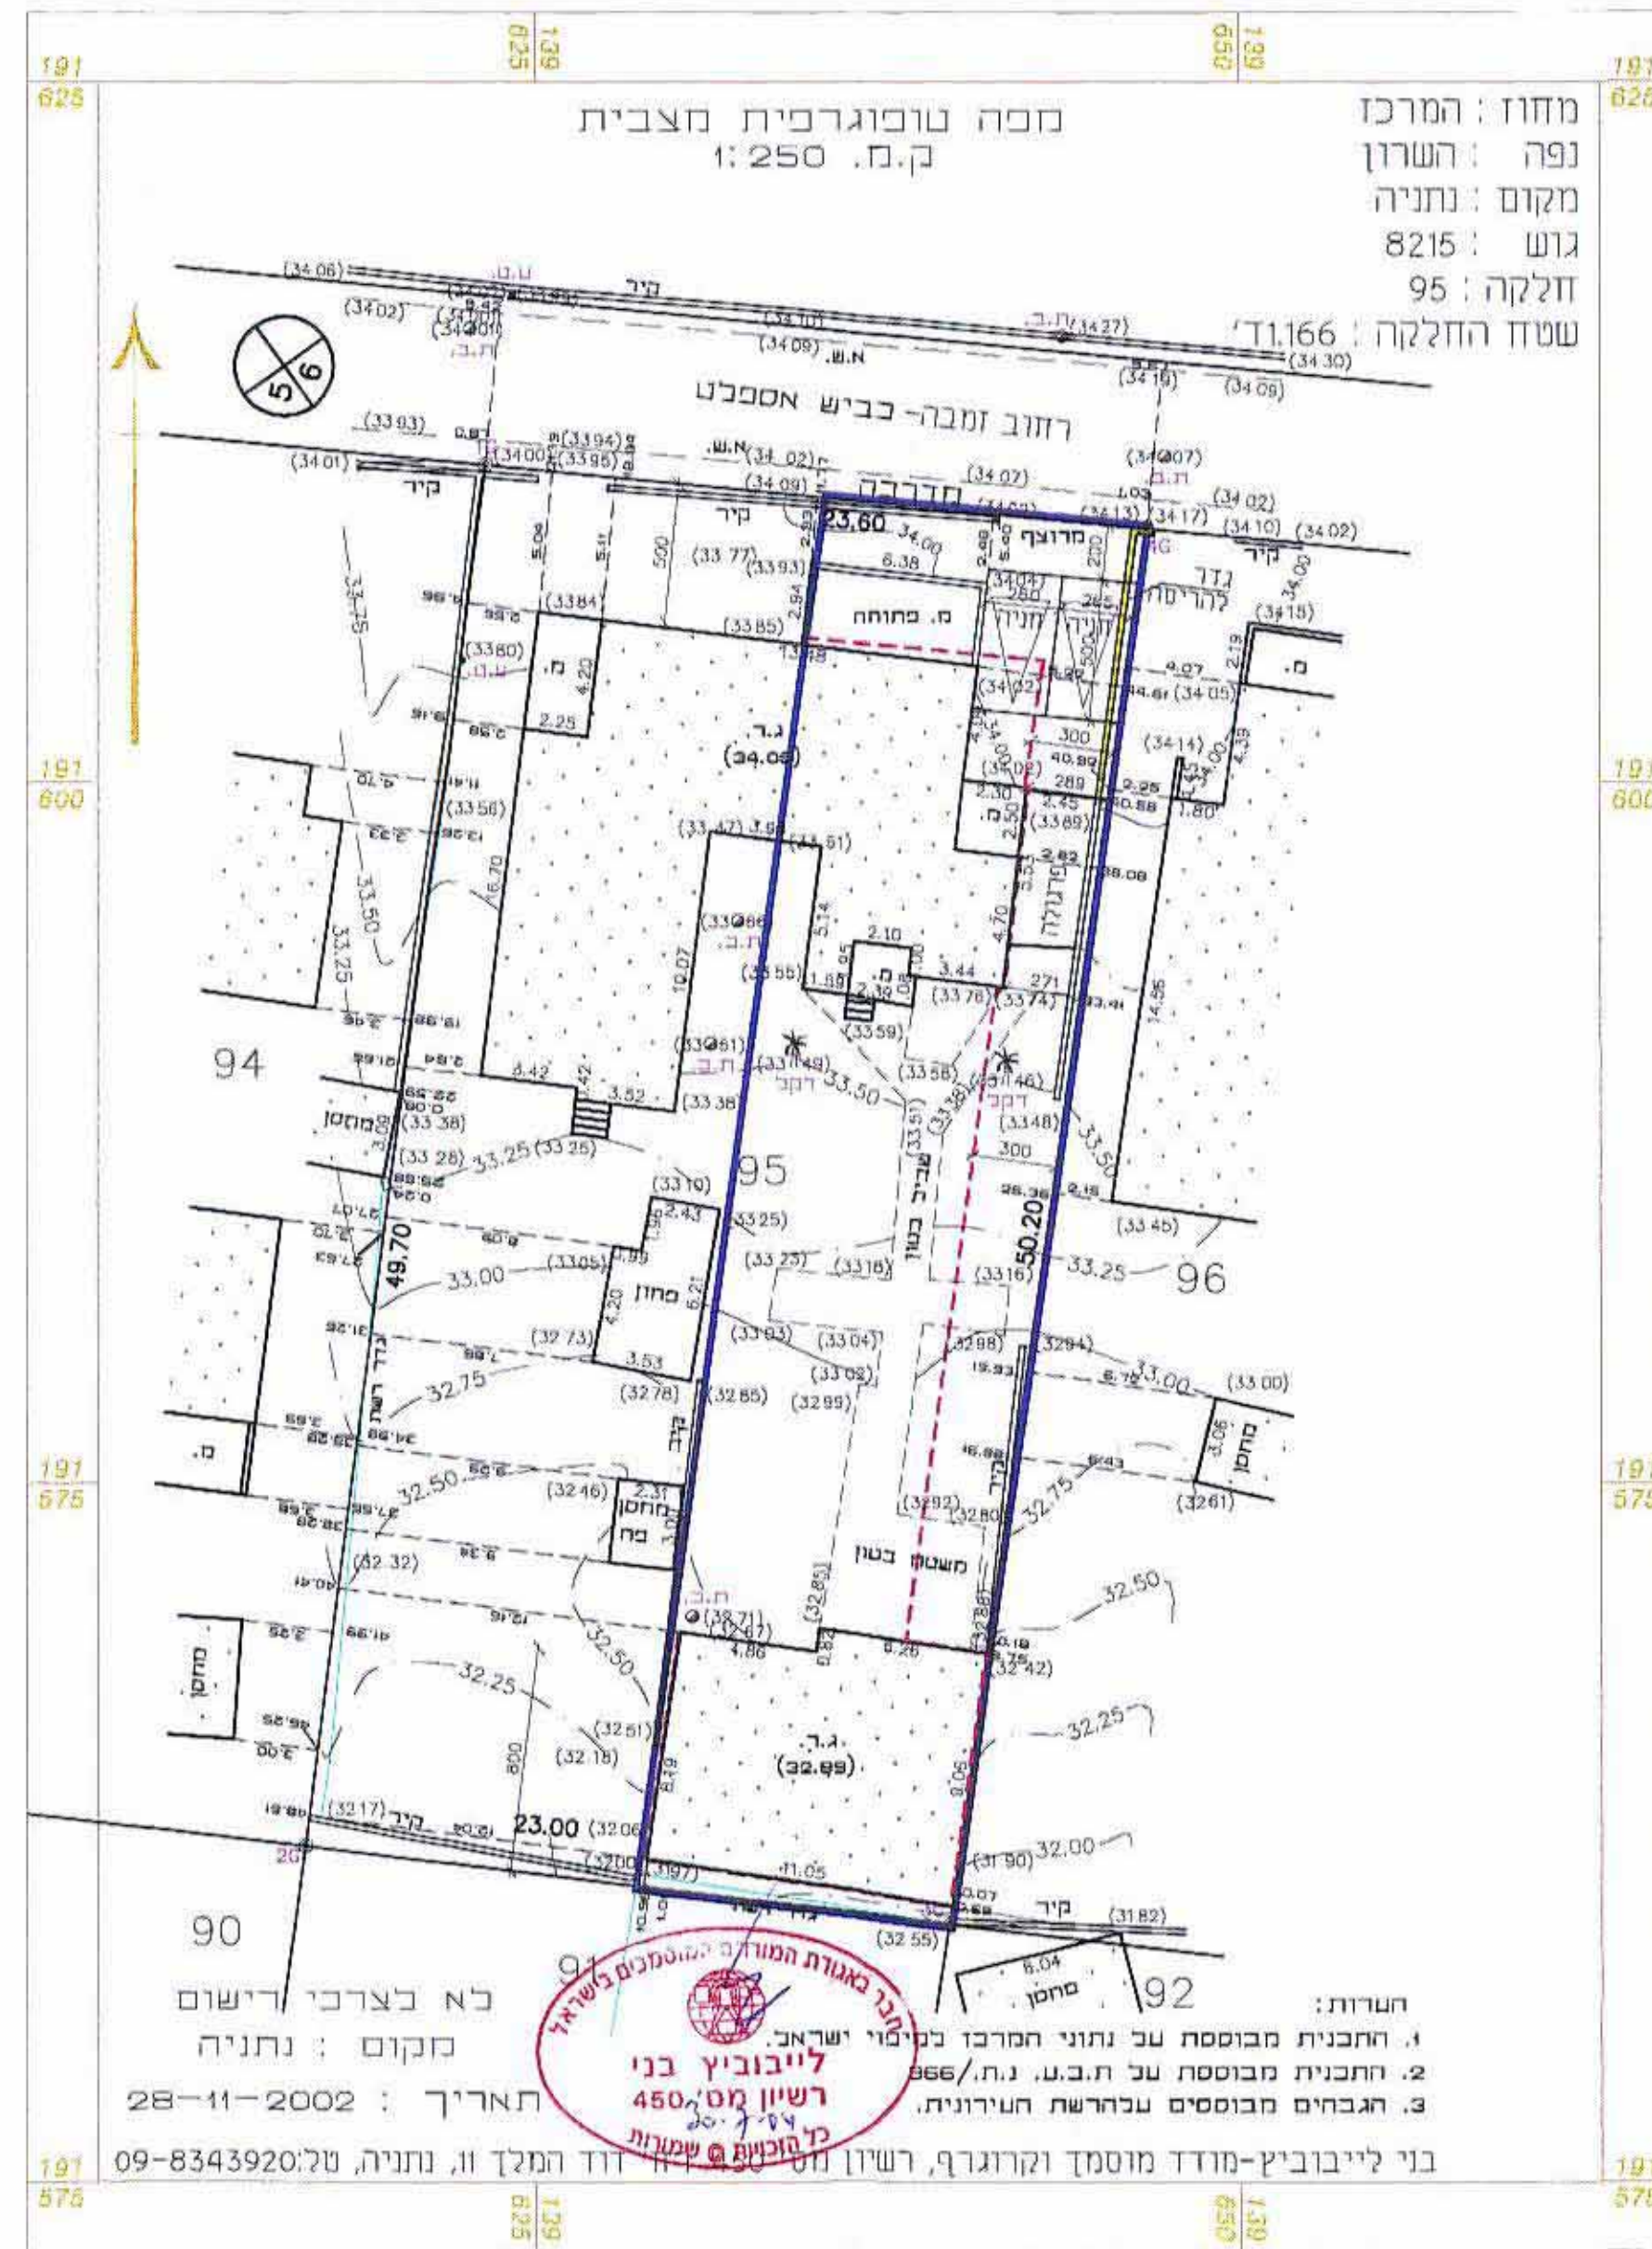

תכנית מצב מוצע 1:250

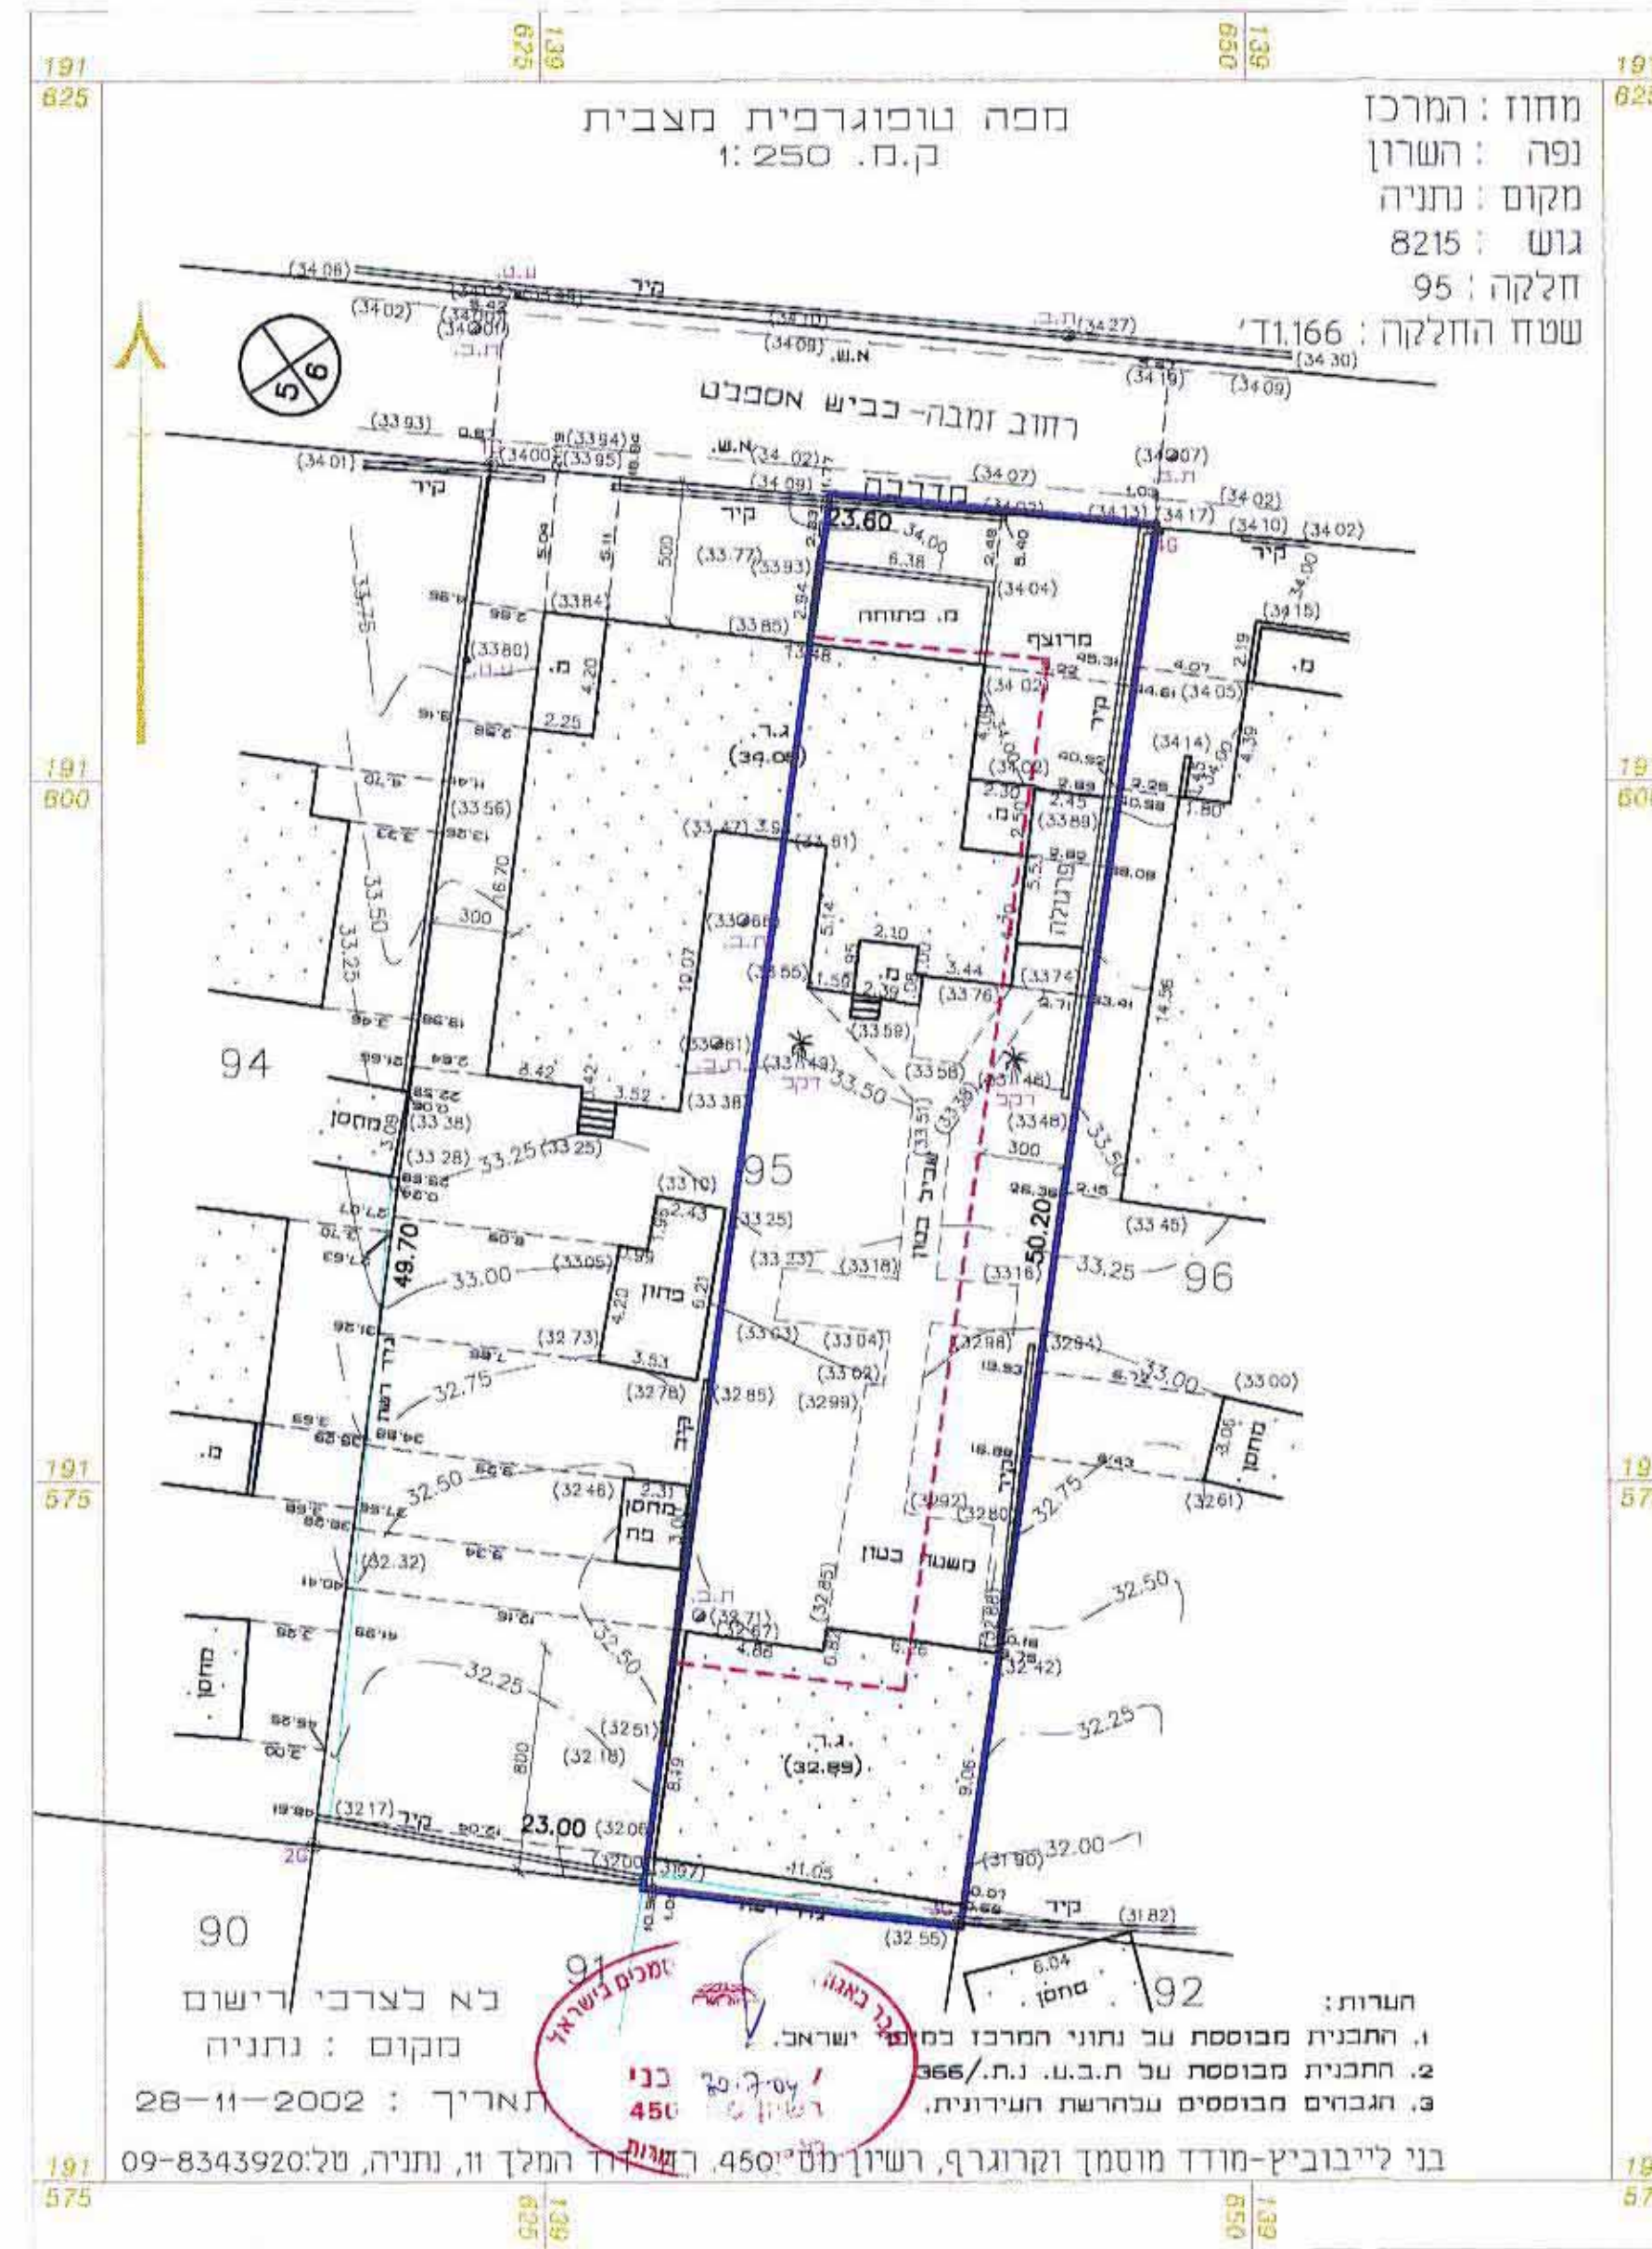


תכנית מצב קיים 1:250



תרשים הסביבה 1:2500 ק.נ.

טבלת מאזן חניה

יחיד קדמית	יחיד אחורית
שטח הדירה 83.05 מ'ר	שטח הדירה 95.89 מ'ר
מספר חניות נדרשות 1	1
סה"כ חניות למגרש 2	2

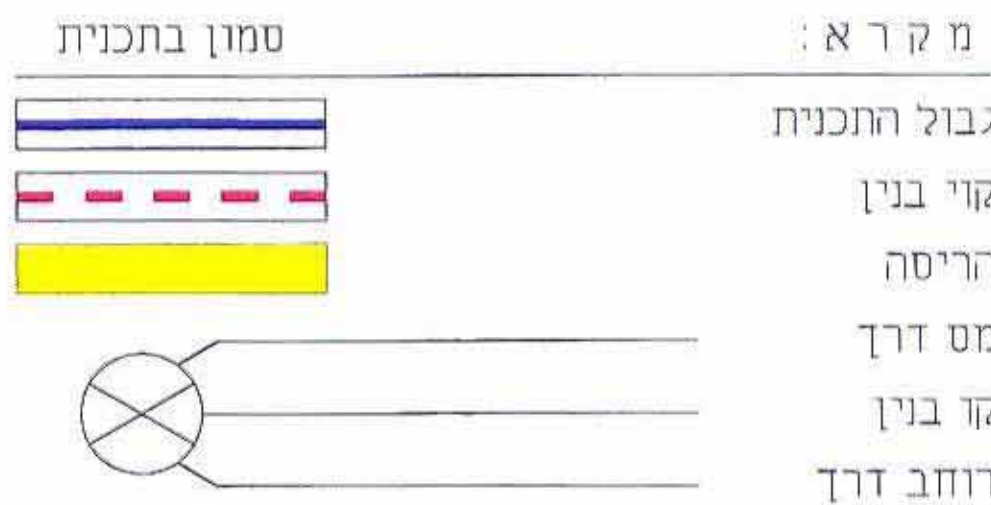

18.7.04
 תכנית מס' תכנית 48.00
 מס' חוק 197

נספח קוי בנין וחניה
מרחב תכנון מקומי נתניה
תכנית מפורטת נת\מק\366\46
 שינוי לתכנית מתאר נת\400\7 ולתכנית מפורטת נת\366\46

מחוז: המרכז
 נפה: השרון
 המקום: רחי זמבה 14, נאות גנים, נתניה
 גוש: 8215
 חלקה: 95 (חצי חלקה)
 בעל הקרקע: מינהל מקרקעי ישראל
 דרך פתח תקוה 88, תל אביב
 יוזם התכנית: אליהו תייר ת.ו. 793574
 רחי זמבה 14 נתניה, טל: 09-8341184
 עורך התכנית: יונית מכלוף הנדסאית אדריכלות מ.ר. ה/23531
 רח שחיל 4 נתניה, טל: 09-8323685
 שטח התכנית: 0.583 דונם
 קנייני: 1 : 250

משרד הפנים
 מחוז מרכז
 18-10-2004
 נתקבל
 יעדה מקומית נתניה
 אישור תוכנית משי נת\מק\366\46
 הועדה המקומית להגנת אתר התכנית
 מ.ר. 197/04
 מנהל משרד הפנים

בעלי הקרקע
יוזם התכנית
עורך התכנית
הועדה המקומית