
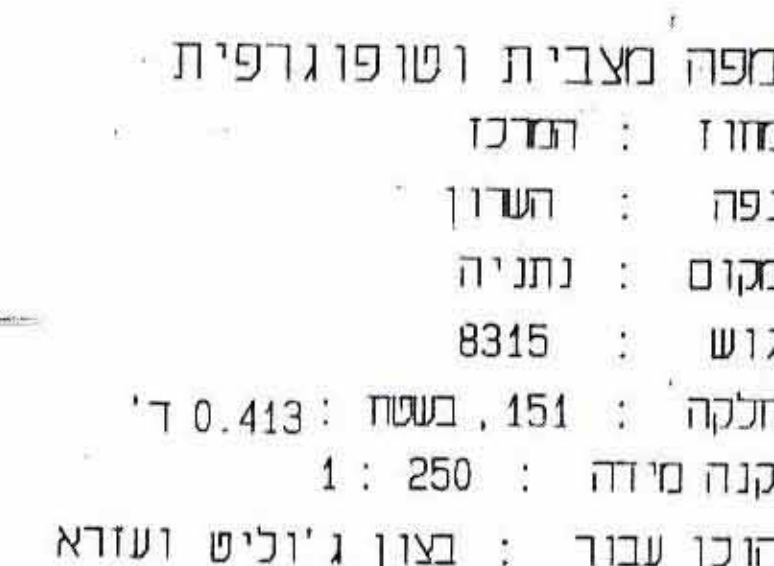
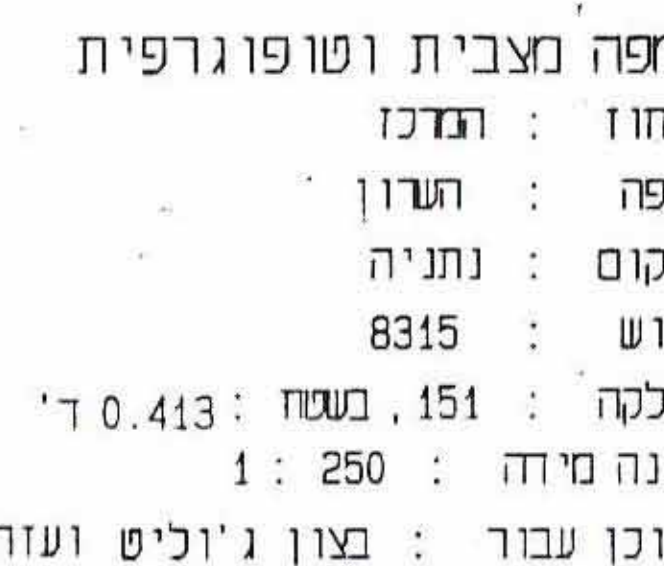


טבלת מאזן חנייה

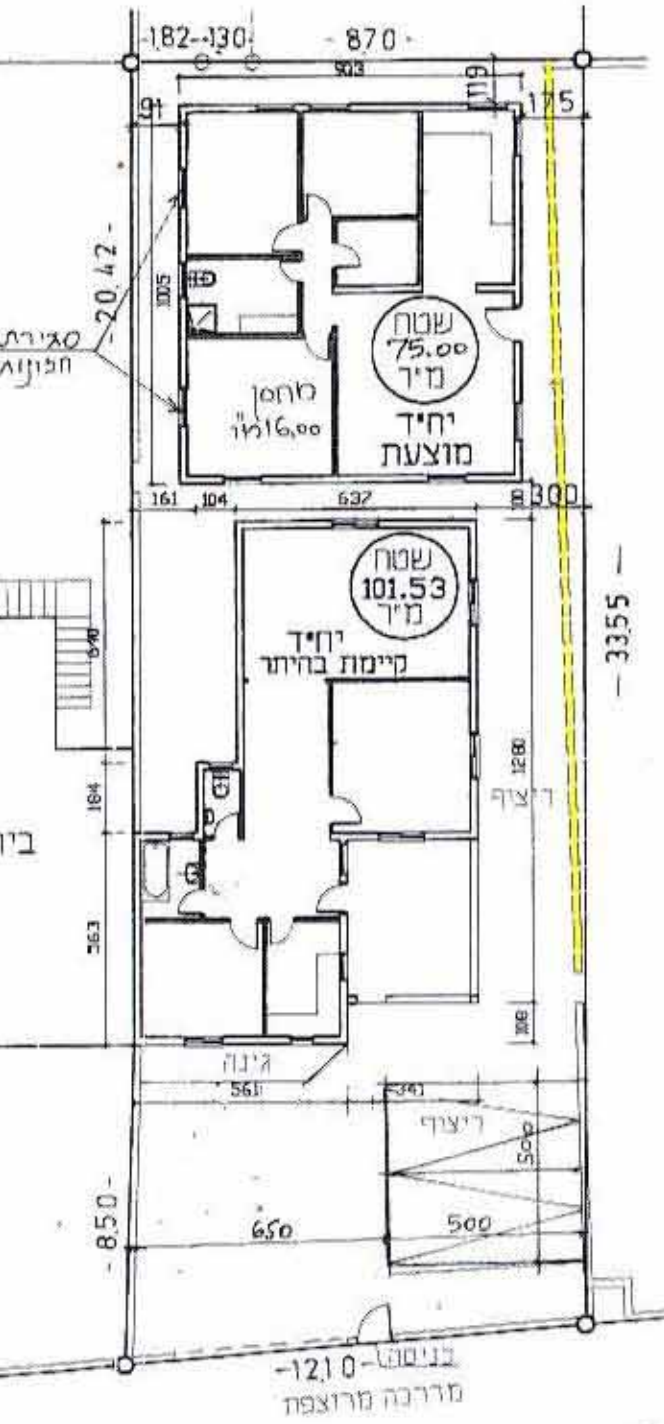

תכנית מתאר מפורטת נת/מק/650/26  
שינוי לתכניות מתאר נת/400/7 ולתכנית  
מפורטת נת/ 1/379

מחזור: המרכז  
נפה: השרון  
גוש: 8315  
חלקה: 151  
מקום: בתביה, רח' השקד 14  
בעל הנכס: מנהל מקרקעי ישראל  
היזום: בצון עזרא וג' וליט ת.ז. 72154412  
רח' השקד 14 בתביה טל 09-8840152  
לופטנר סבטלבה אדריכלות המתכנן:  
ושירותי הנדסה מ.ר. 30199  
רח' התנועה הציונית 42 בתביה 09-8821605  
שטח התכנית: 0.413 ד'  
קב"מ: 1:250, 1:200

1038 1137