




בהעברה מחלקה 549 לחלקה 548 או מחלקה 551 לחלקה 547

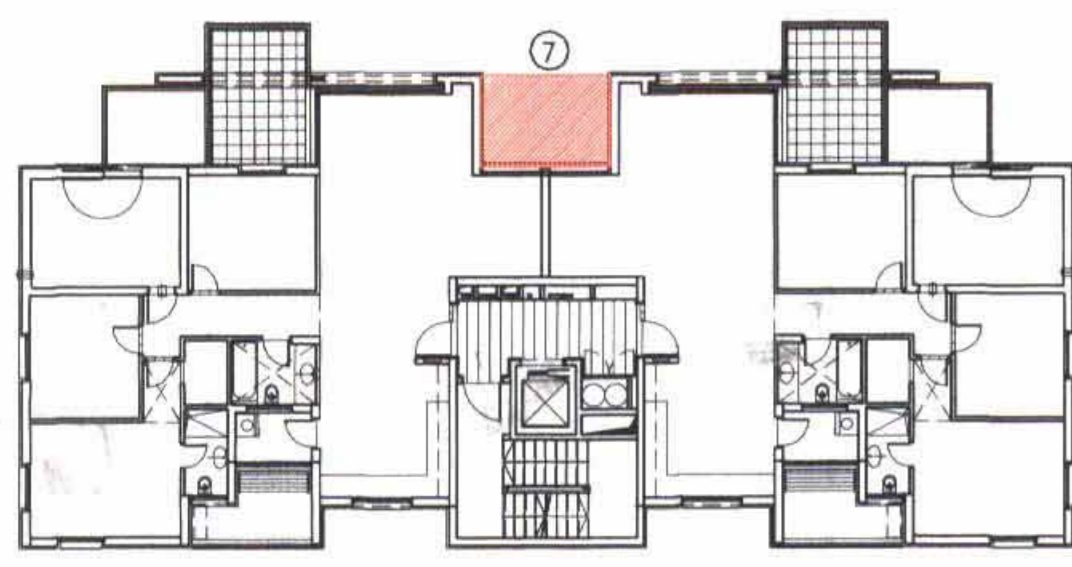


תכנית קומת 2, 3
תוספת של 8 מ"ר לקומה

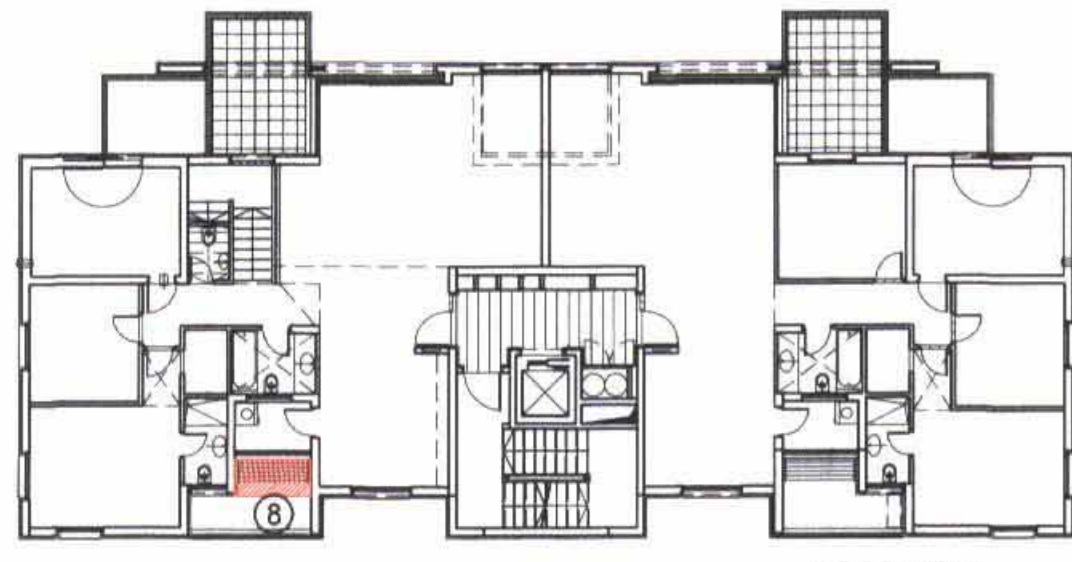

תכנית קומת 4
תוספת של 2 מ"ר לקומה

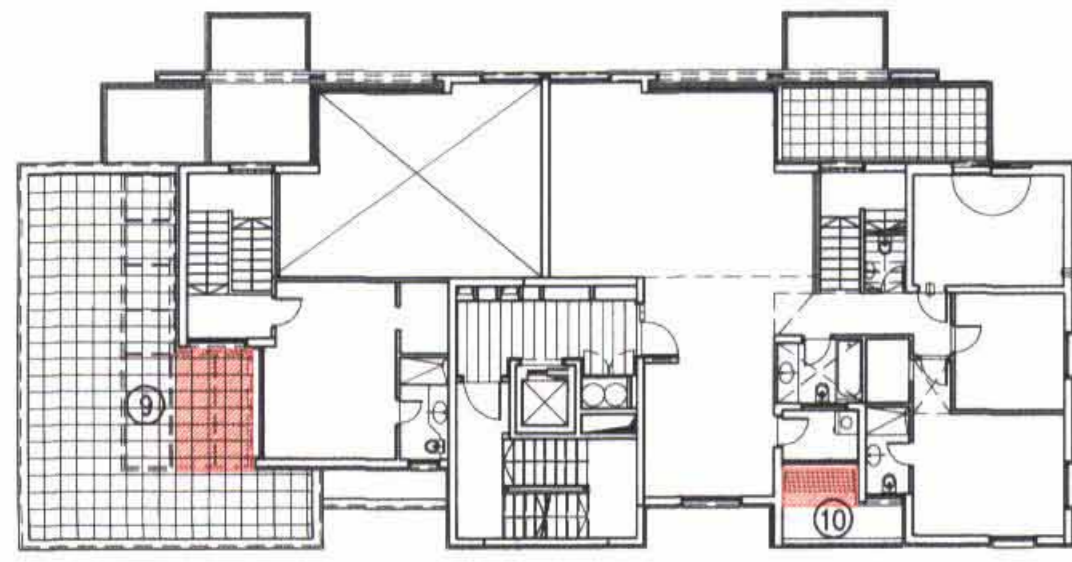


תכנית קומת 5
תוספת של 6.5 מ"ר לקומה

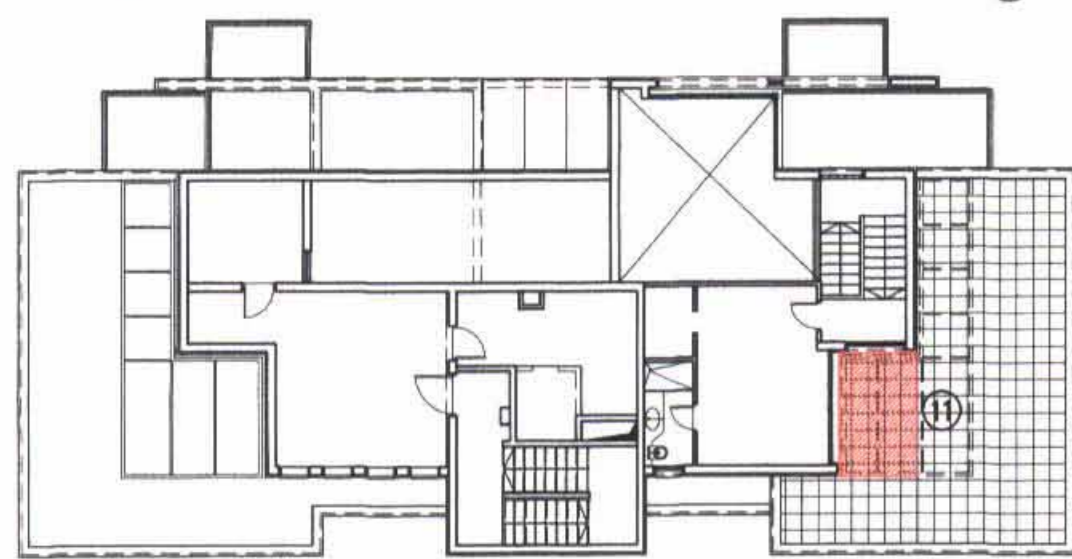

תכנית קומת 6
תוספת של 6.5 מ"ר לקומה


תוספת שטח חלקית אפשרית בחלקות 547, 548
תכנית קומת 6-2 - תוספת של 33 מ"ר בכל מגרש

בהעברה מחלקה 547 לחלקה 551 או מחלקה 548 לחלקה 549

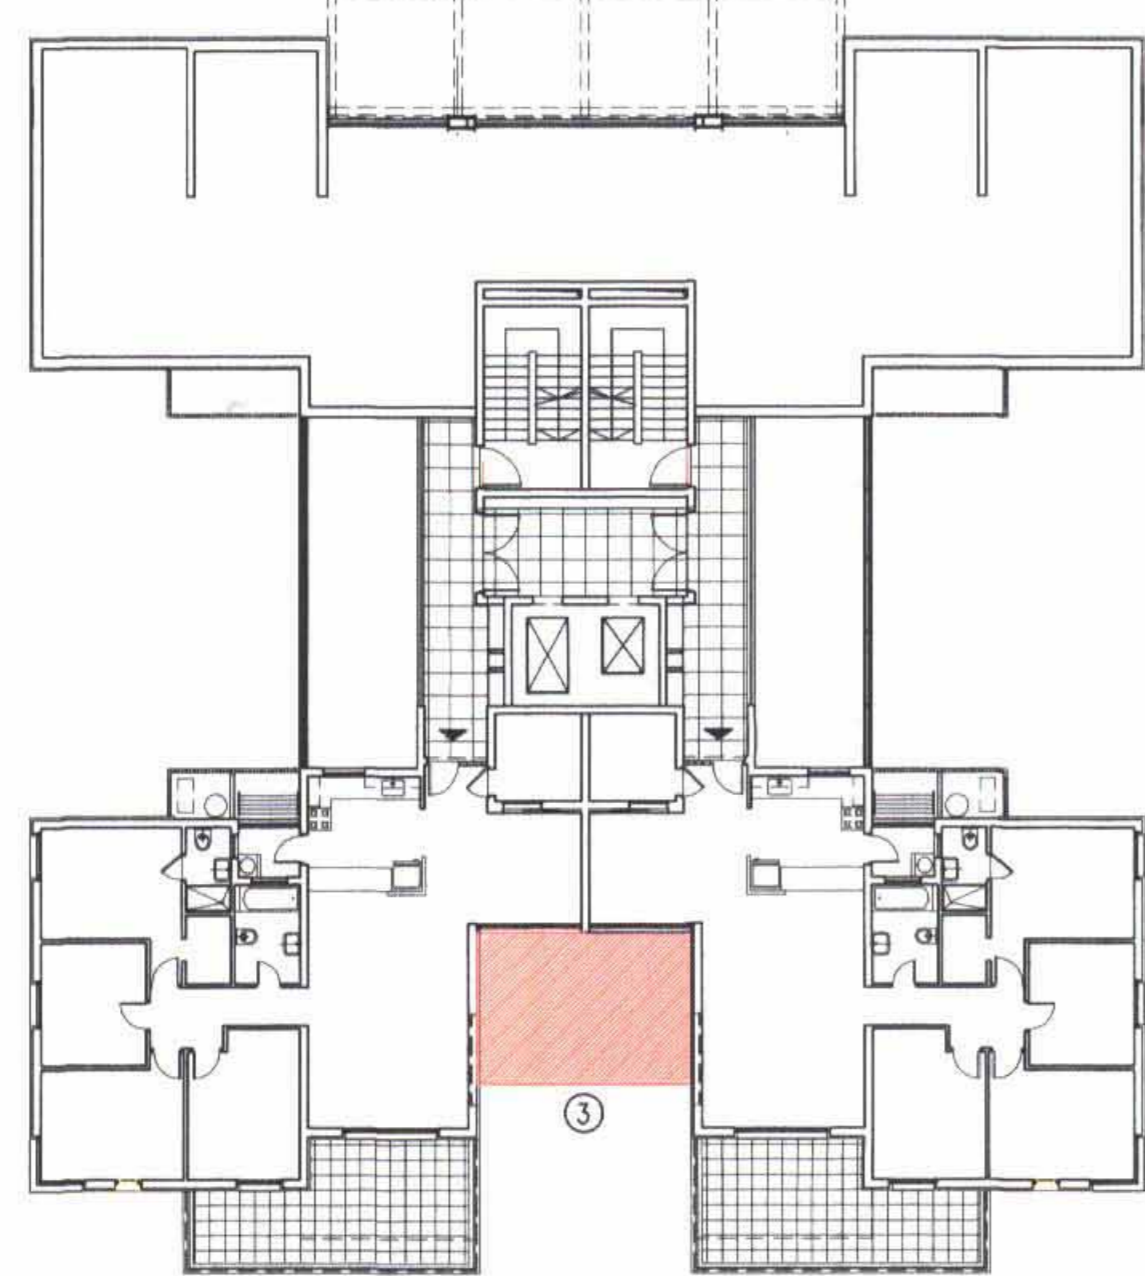

תוספת שטח חלקית אפשרית בחלקות 549, 551
תכנית קומת 1
תוספת של 23 מ"ר לקומה בכל מגרש

בהעברה מחלקה 547 לחלקה 551 או מחלקה 548 לחלקה 549

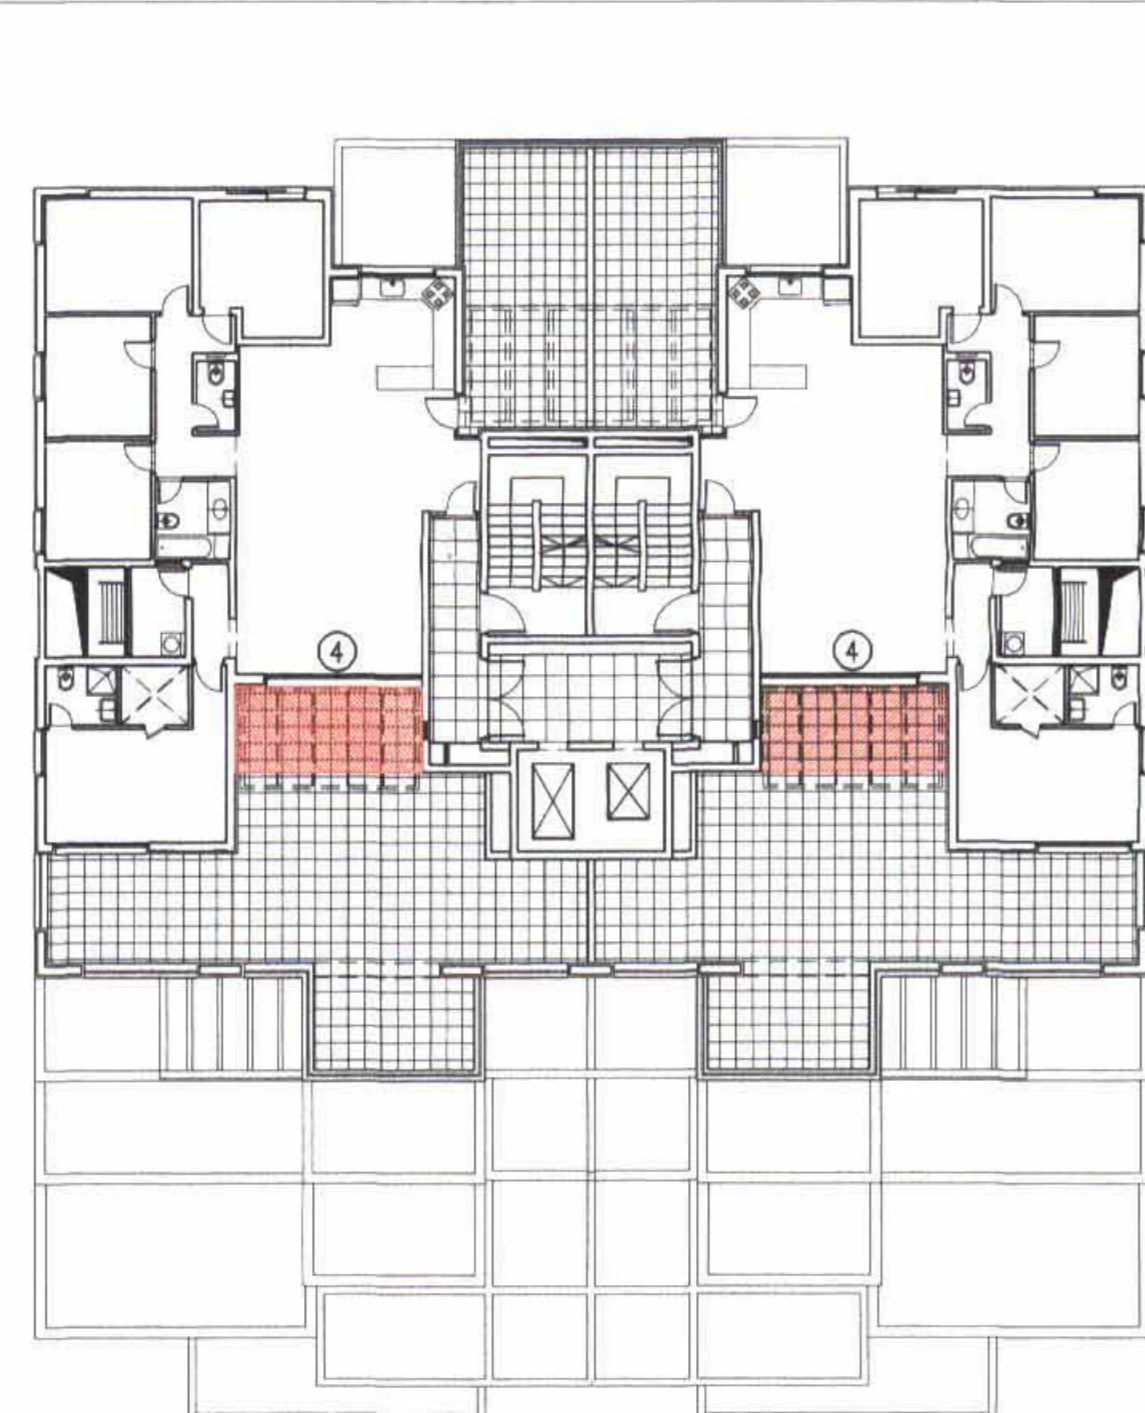


תוספת שטח חלקית אפשרית בחלקות 549, 551
תכנית קומת 13
תוספת של 23 מ"ר = 2x11.5 לקומה בכל מגרש

בהעברה מחלקה 547 לחלקה 551




תוספת שטח חלקית אפשרית בחלקה 551
תכנית קומת מרחף
תוספת מחסנים בשטח של 35 מ"ר במחסן ת. עגלות

בהעברה מחלקה 548 לחלקה 549

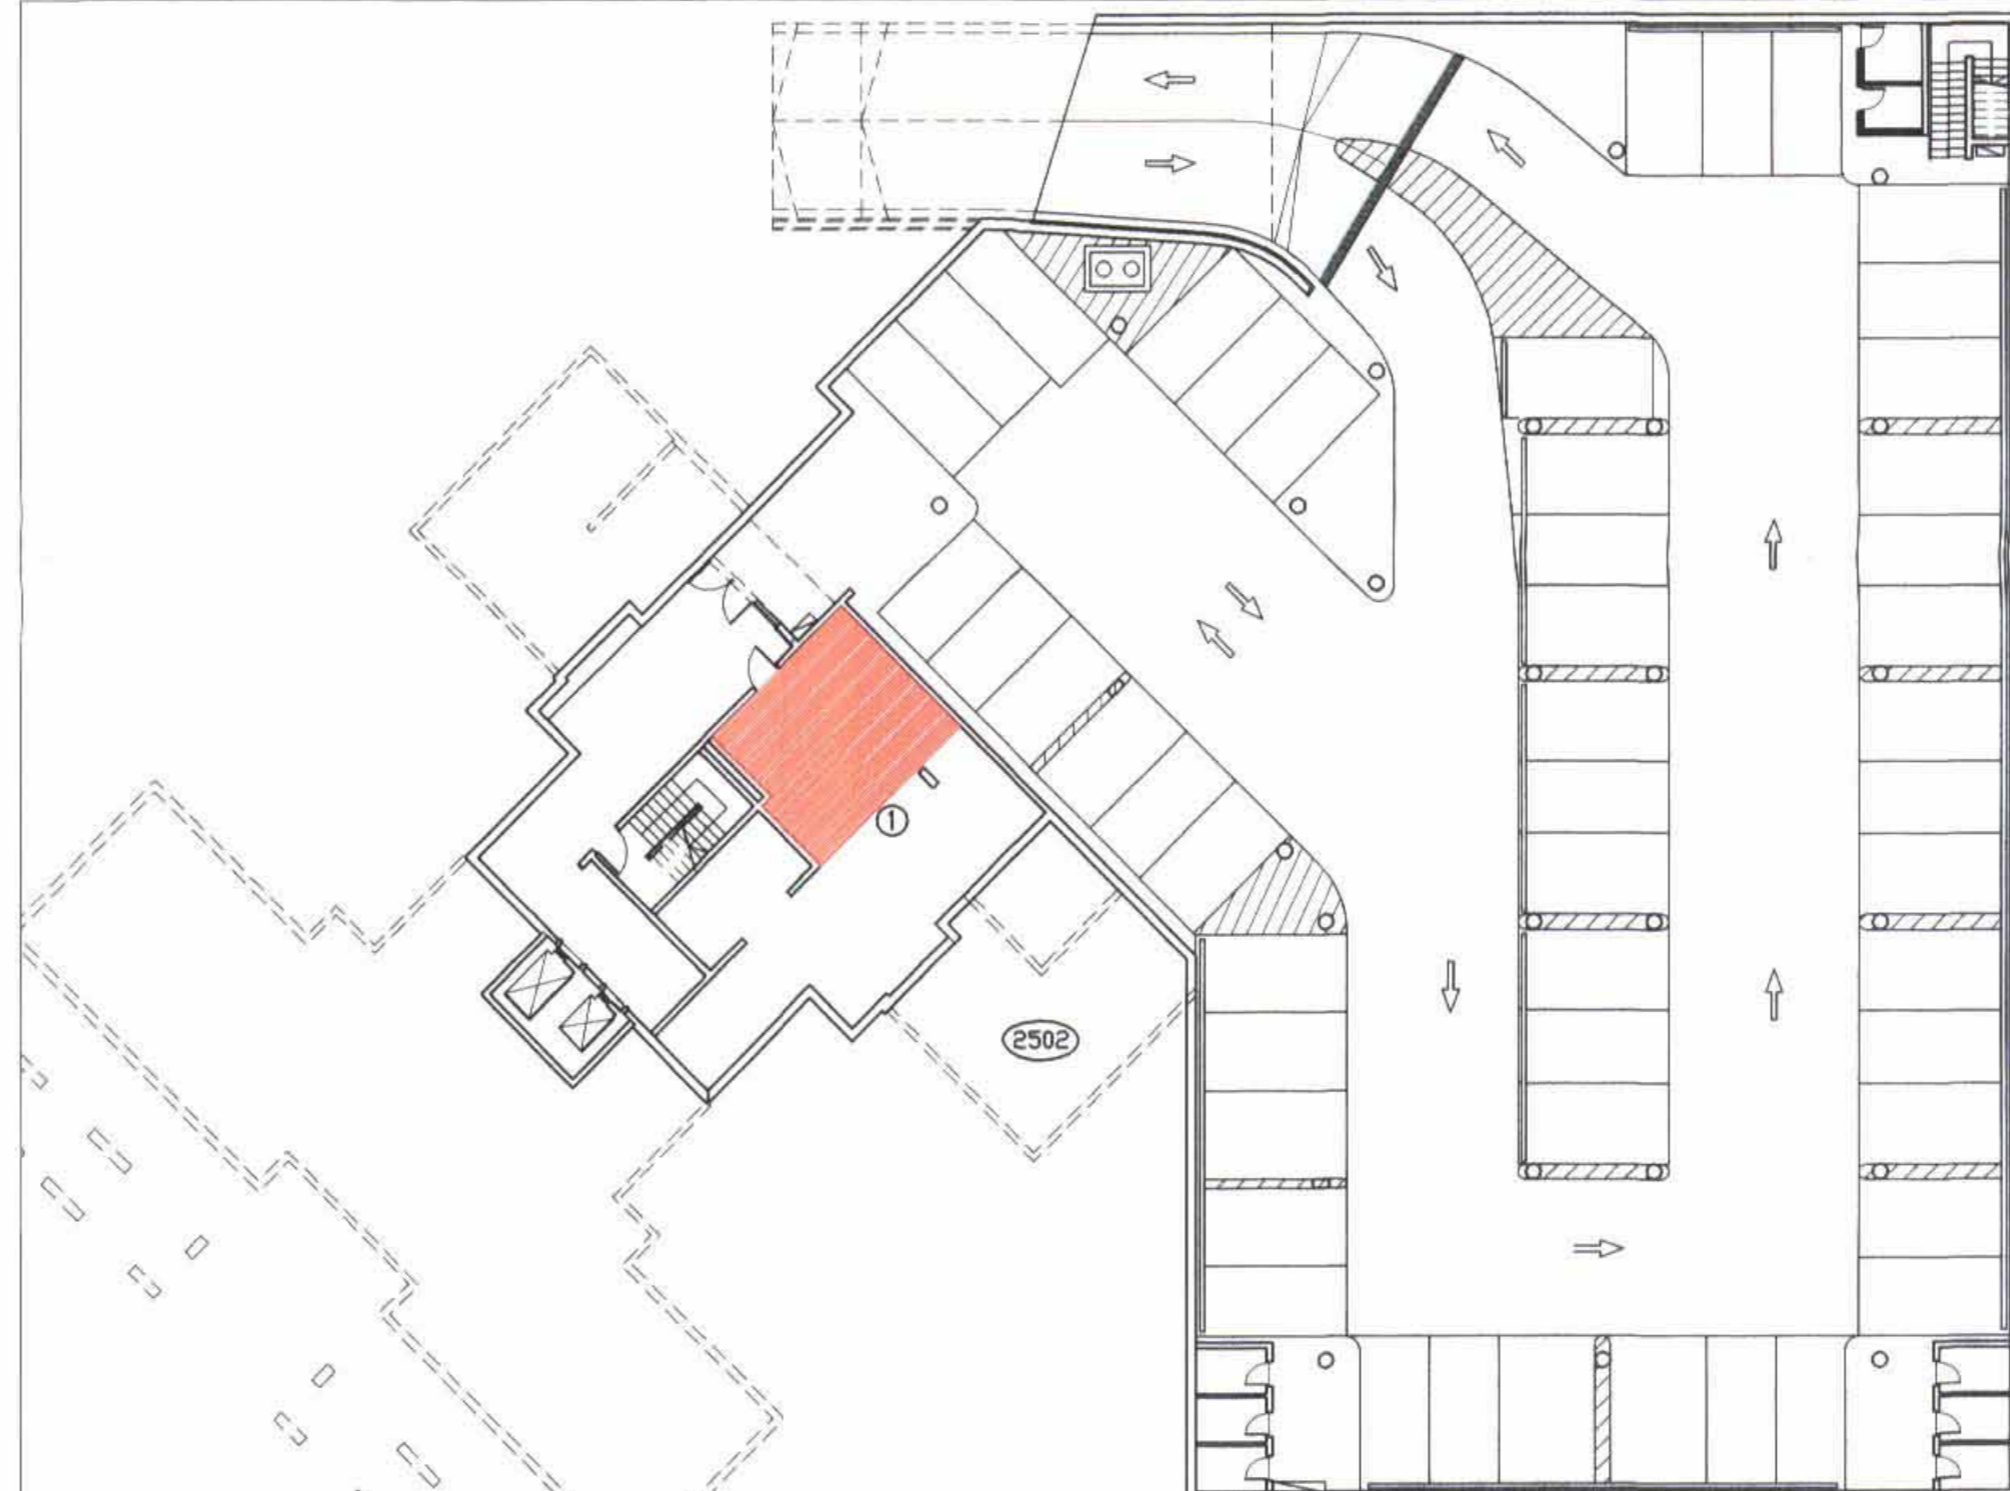

תוספת שטח חלקית אפשרית בחלקה 549
תכנית קומת מרחף
תוספת מחסנים בשטח של 35 מ"ר במחסן מחסן כבלי

בהעברה מחלקה 549 לחלקה 548 או מחלקה 551 לחלקה 547

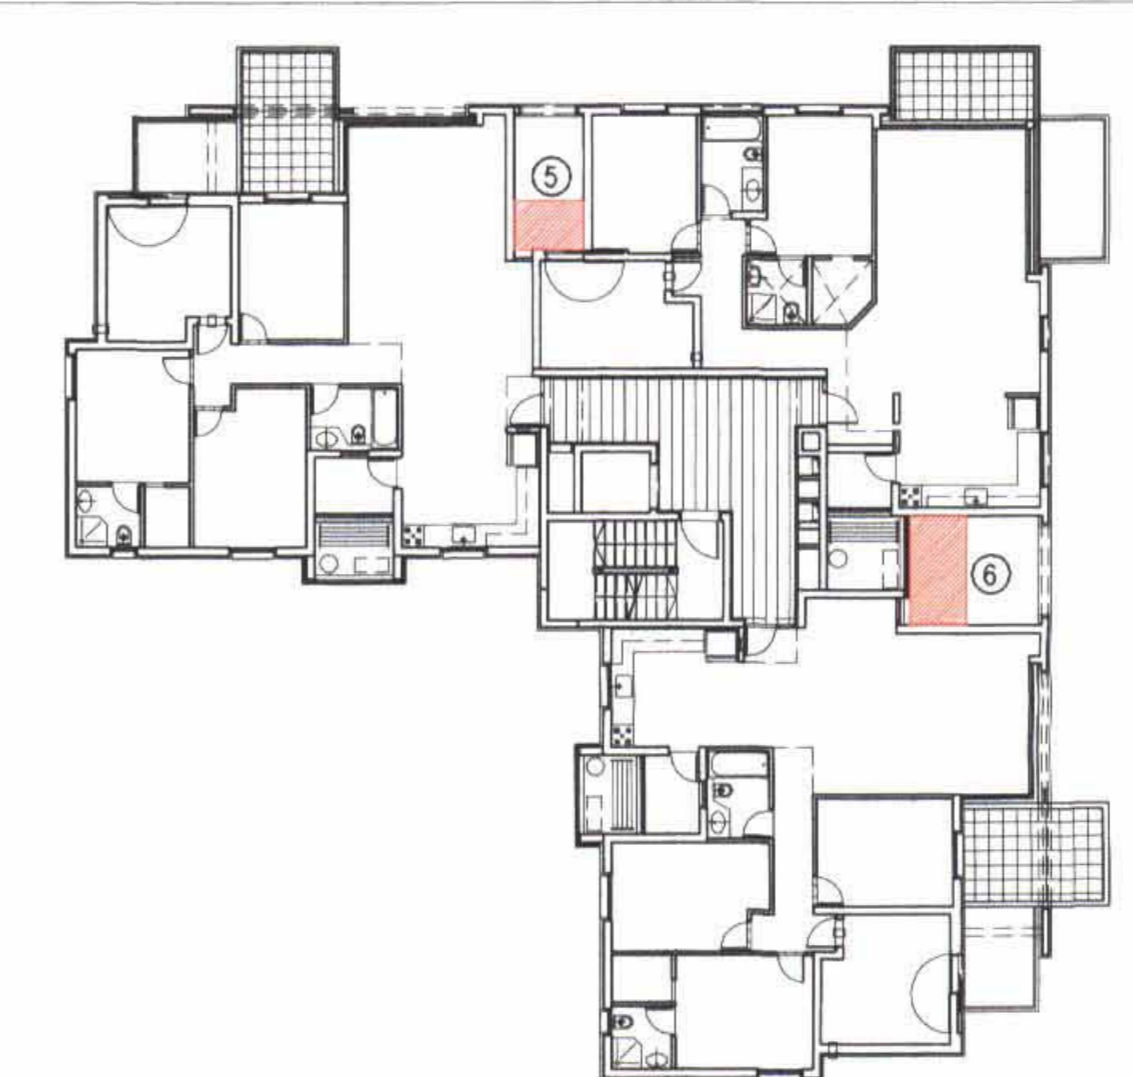

תוספת שטח חלקית אפשרית בחלקות 547, 548
תכנית קומת 1-6 - תוספת של 33 מ"ר בכל מגרש

מחוז: המרכז נפה: פתח תקווה עיר: רעננה
עיריית רעננה
אגף הנדסה
14-09-2006
נתקבלה

מרחב תכנון מקומי רעננה
תכנית מתאר עם הוראות כמפורטת מס' רע/מק/1/2008/א'
שנוי לתכנית מתאר מס' רע/1/2008

בעלי הקרקע: תנא זאב ת.ז. 199921
תנא נחמיה ת.ז. 310596
ברוך הדסה ת.ז. 3105954
מגדלי רוזם שני (2001) בע"מ
מגדלי רוזם שני (2001) בע"מ
קייבוב גליל ים 46905
טל': 09-9579577 פקס: 09-9579571

עורך התכנית: אמיר מן, עמית שניער
אדריכלים ומחנכני ערים בע"מ
רח' יגאל אלון 67 תל-אביב
טל': 03-5621117 פקס: 03-5620091

שטח התכנית: 18.068 דונם
קנה מידה: 1:250
גוש: 6578
חלקות: 547, 548, 549, 550, 551, 566 (חלק), 567 (חלק).

חתימות:

המתכנן: *אמיר מן-עמית שניער*
אדריכלים ומחנכני ערים בע"מ

בעל הקרקע: *יוזב פפר, עו"ד*
13-09-2006
רח' יגאל אלון 67 תל-אביב
טל': 03-5621117 פקס: 03-5620091

מגדלי רוזם שני
ת.ז. 2001
טל': 09-9579577

רעדה ביקורמילר
אישור תכנית מס' רע/מק/1/2008/א'
תוקף תכנית לאשר את התכנית
במסגרת מס' רע/מק/1/2008/א'
תוקף התכנית

* הערות *

תכניות להעברת שטחים עיקריים בהיקף כולל של עד 70 מ"ר בין המגרשים:
א. 35 מ"ר מחלקה 547 לחלקה 551 או מחלקה 547 לחלקה 548.
ב. 35 מ"ר מחלקה 548 לחלקה 549 או מחלקה 549 לחלקה 548.



13.9.06