
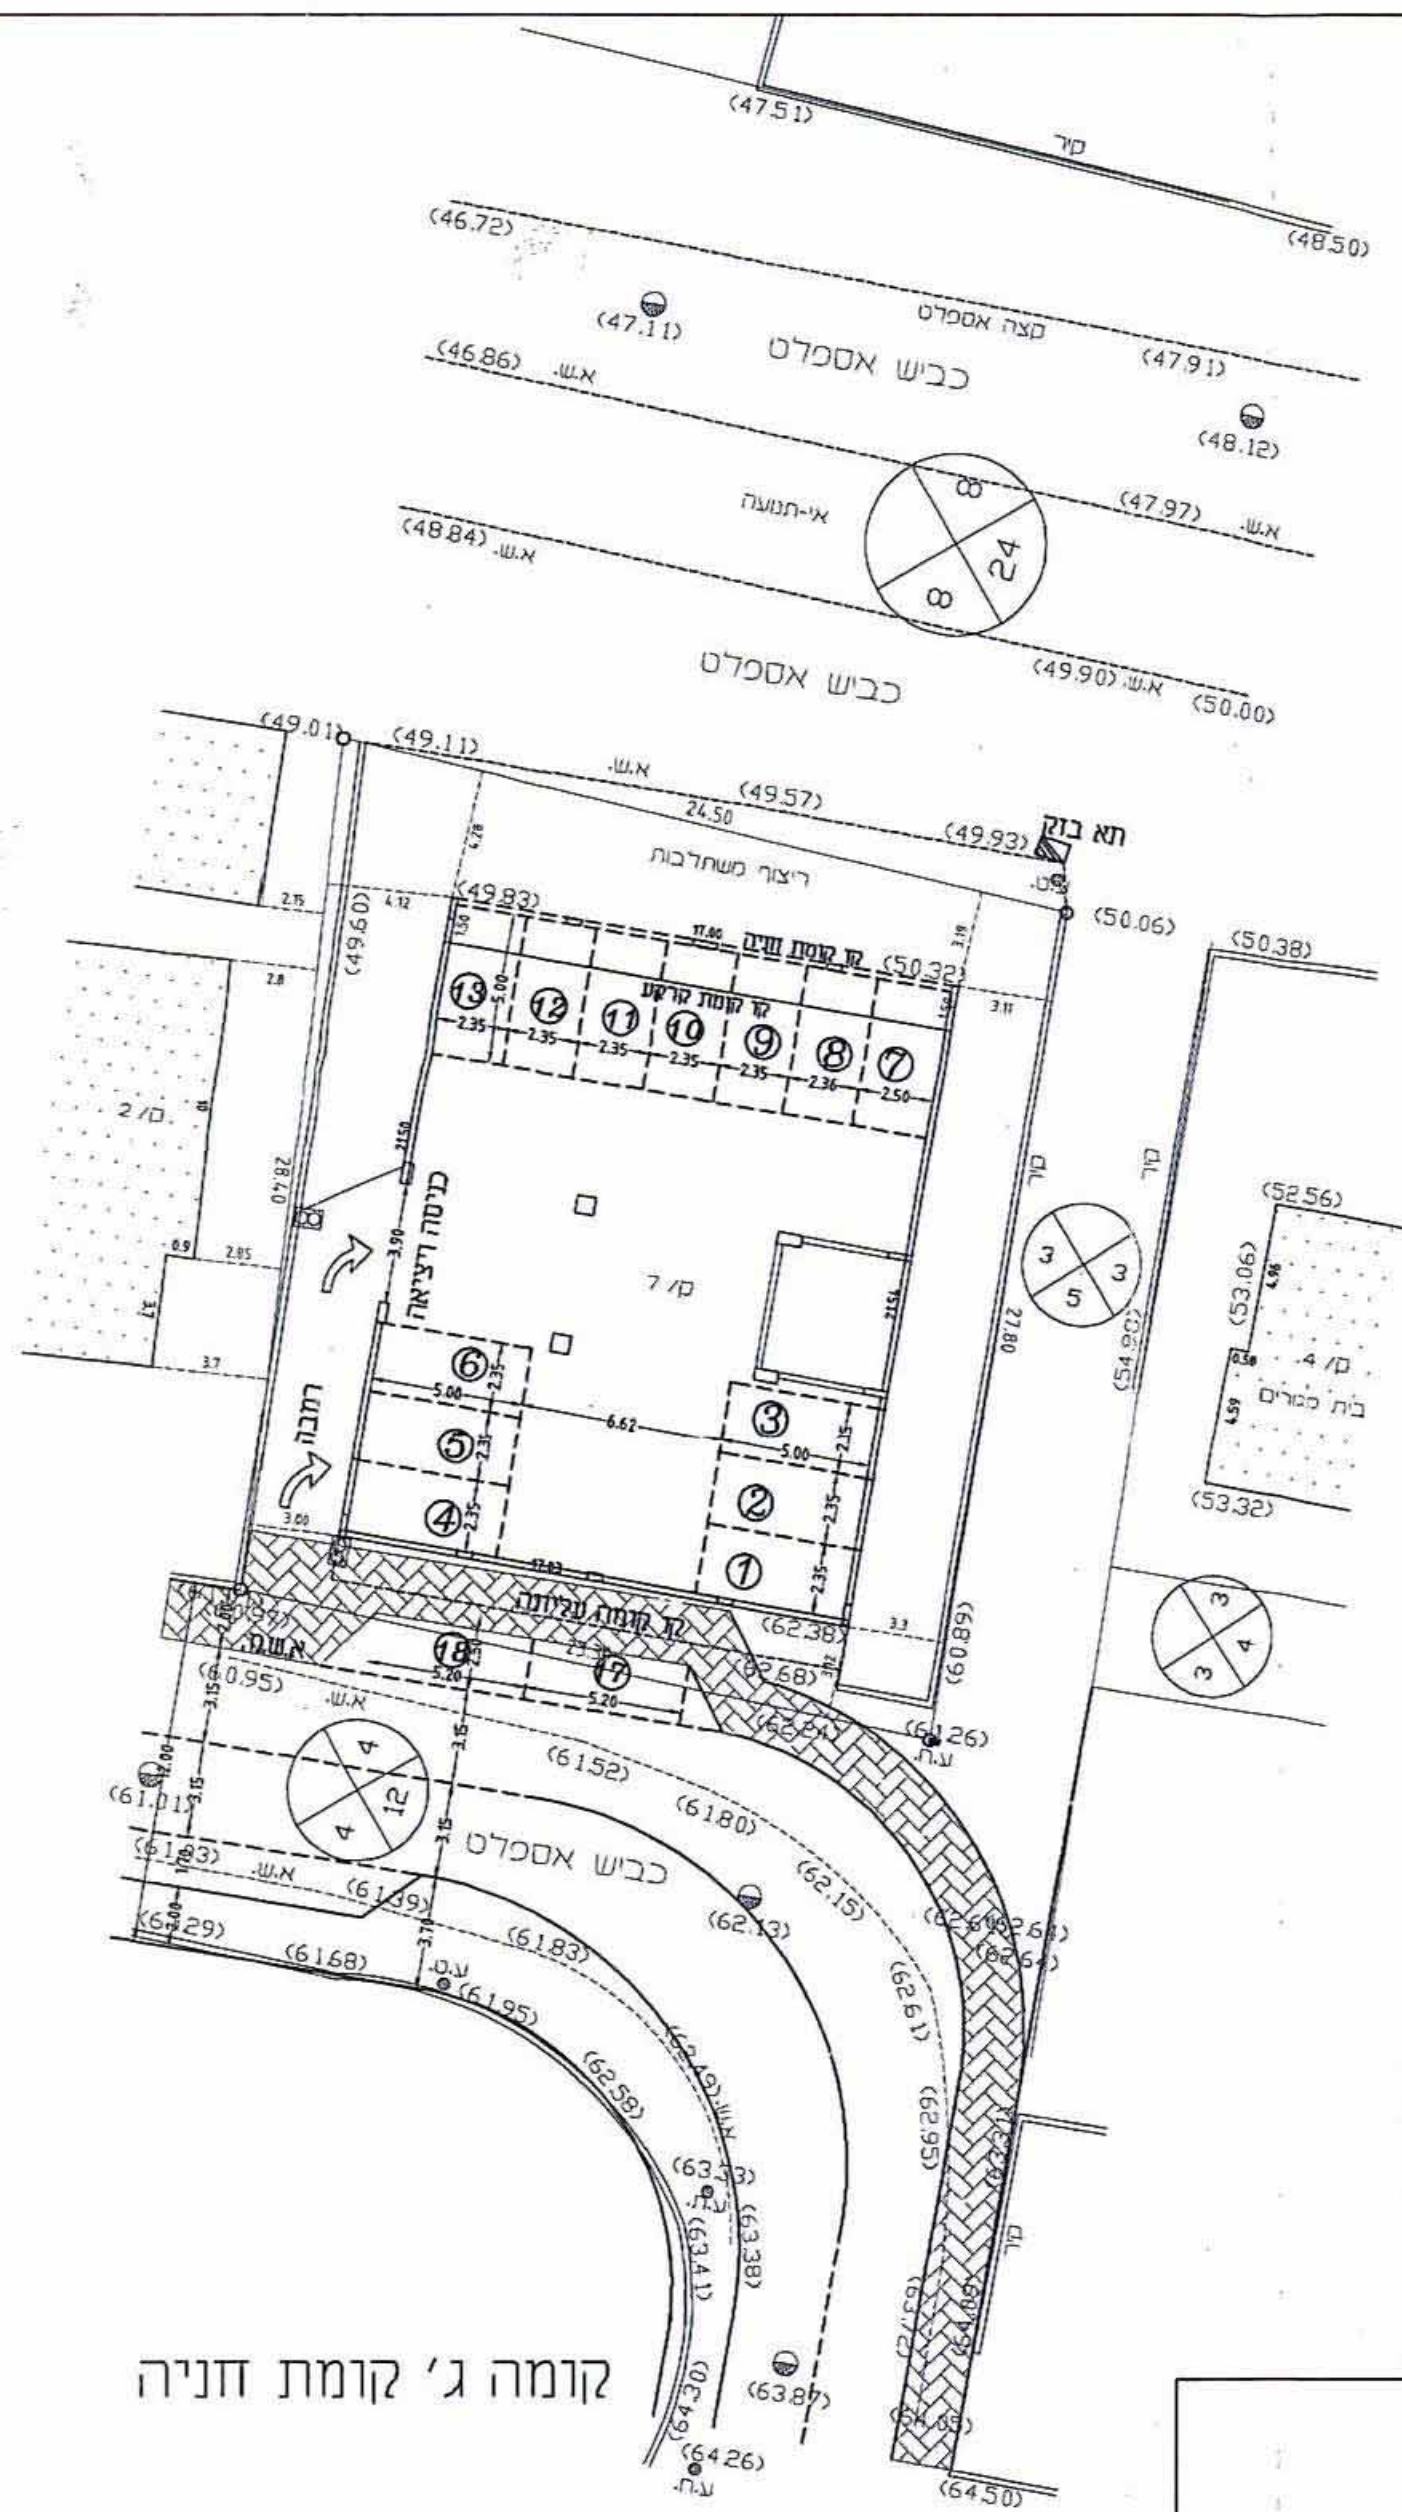


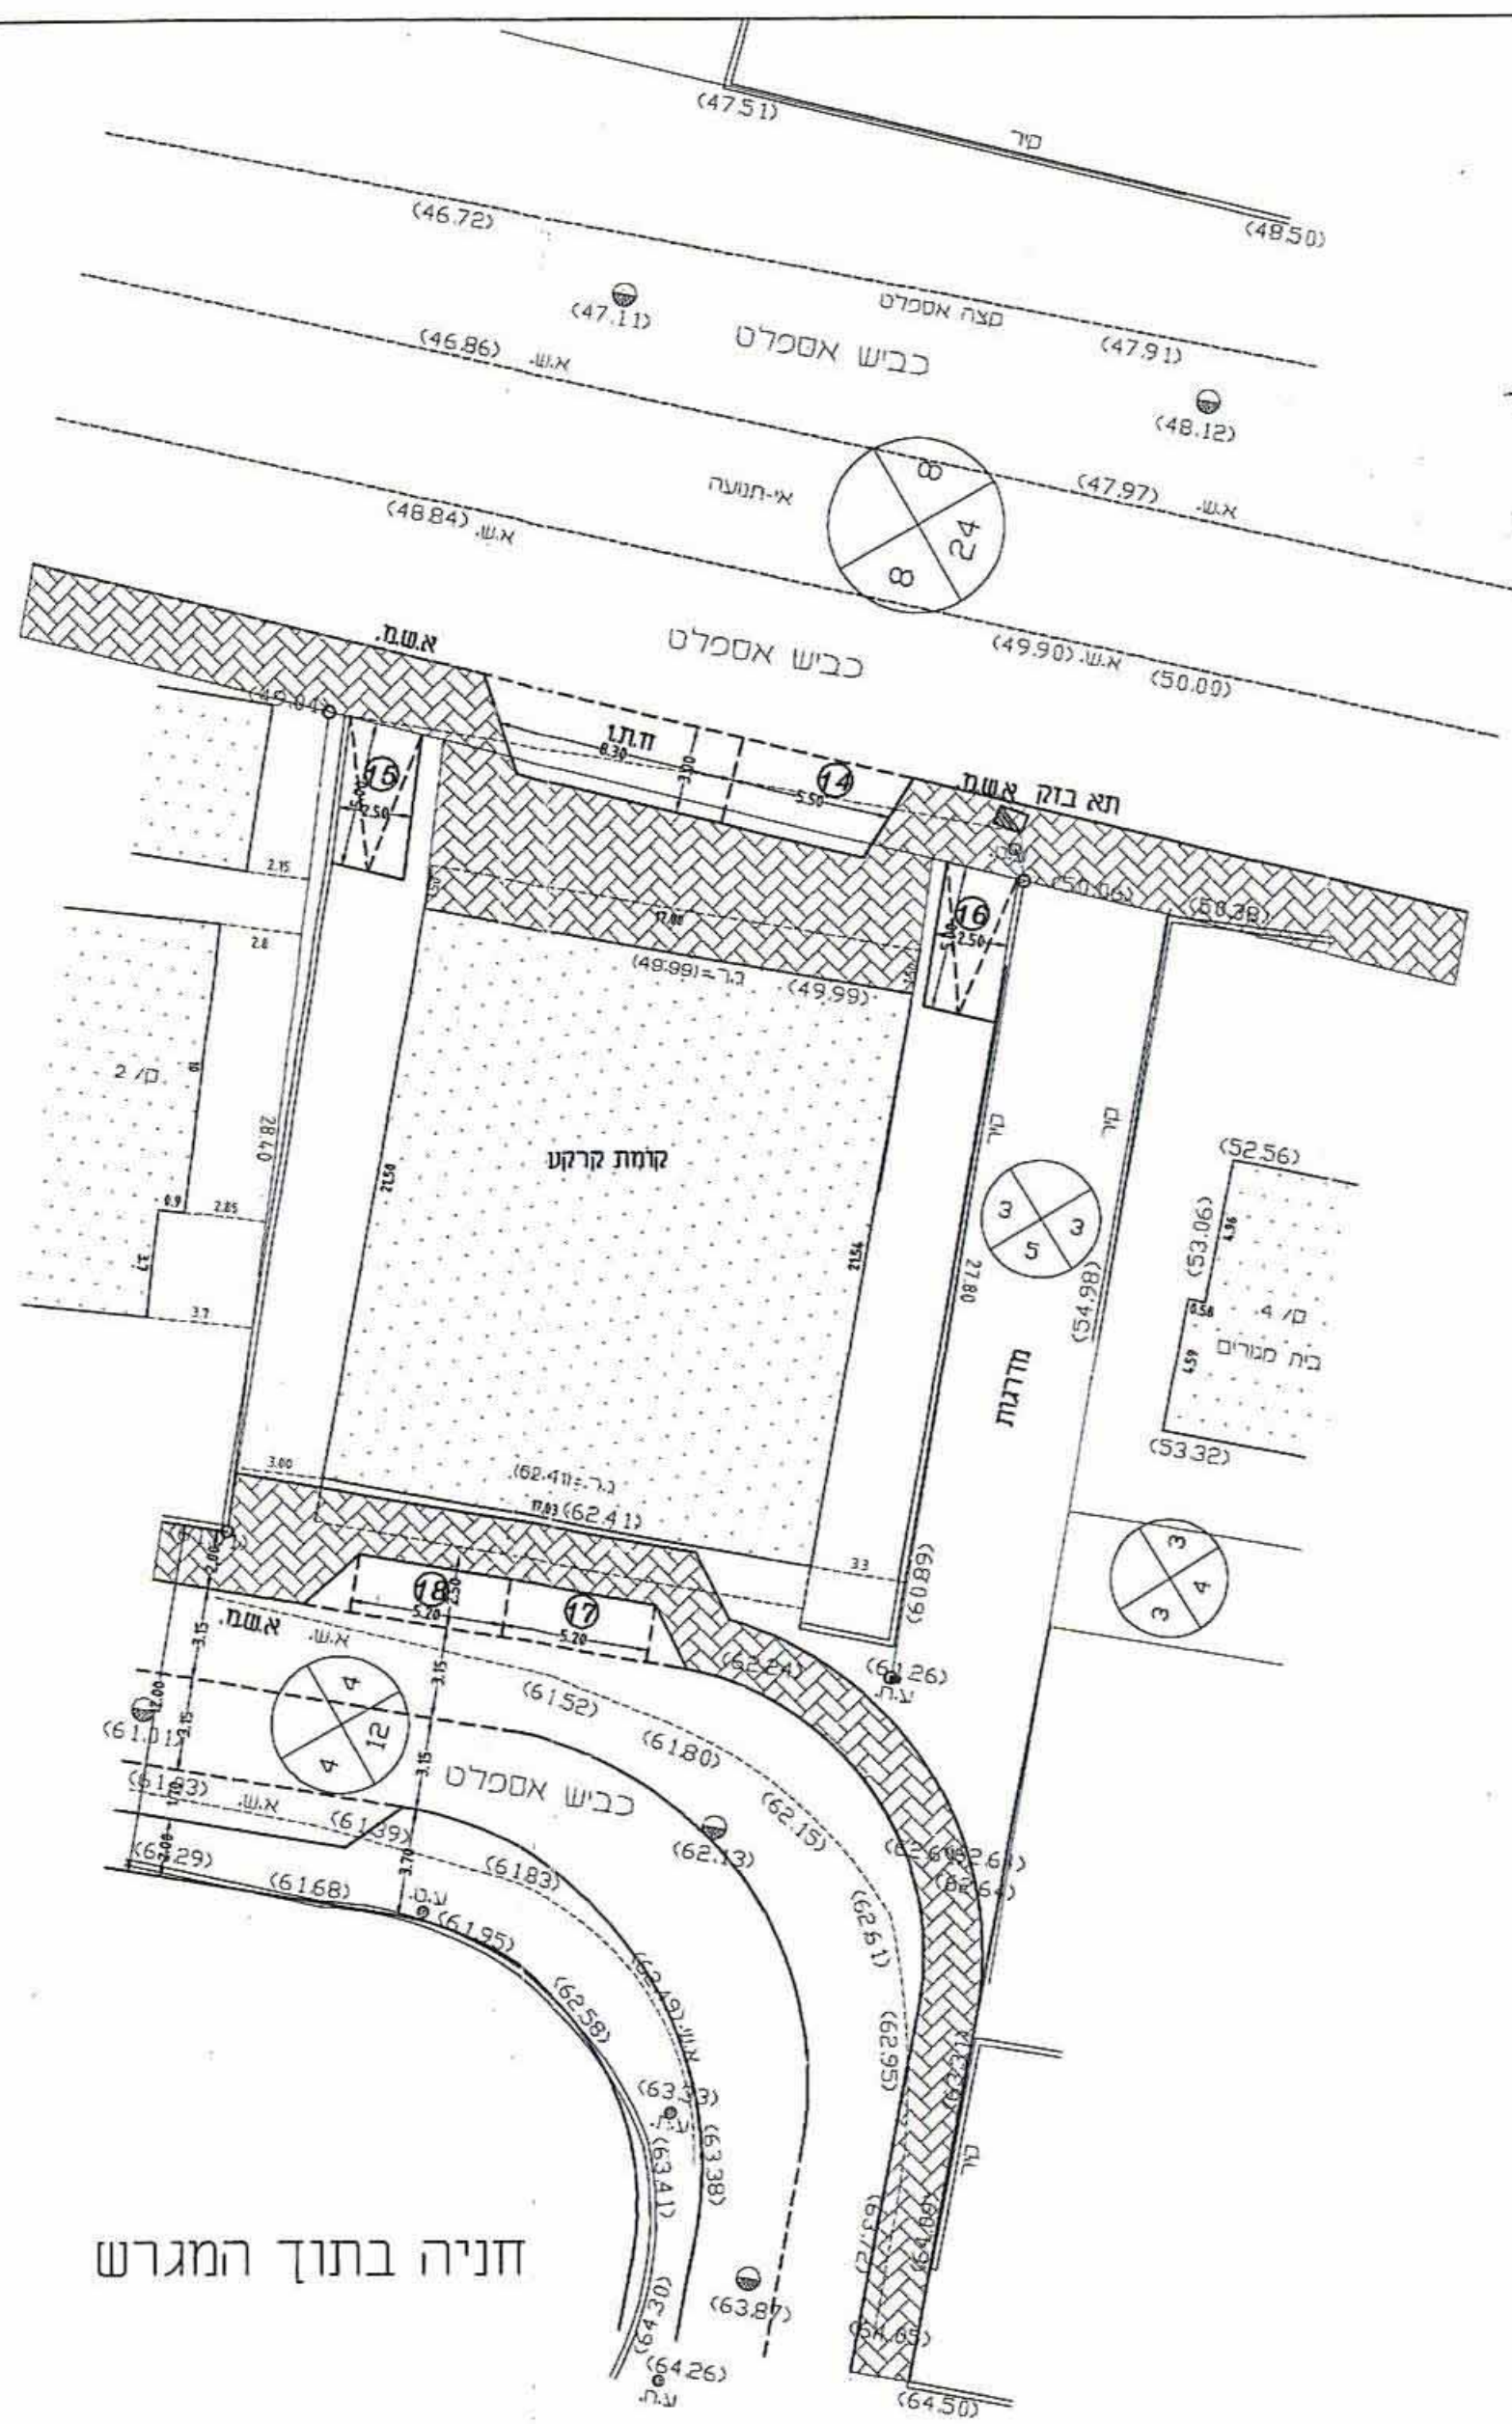

2747
 חוכ התכנון והבניה תשס"ה - 1965
 חוק המוקדמות לתכנון ולבניה
 חוכ התכנון והבניה תשס"ה - 1965
 חוק המוקדמות לתכנון ולבניה
 חוכ התכנון והבניה תשס"ה - 1965
 חוק המוקדמות לתכנון ולבניה

2747
 חוכ התכנון והבניה תשס"ה - 1965
 חוק המוקדמות לתכנון ולבניה
 חוכ התכנון והבניה תשס"ה - 1965
 חוק המוקדמות לתכנון ולבניה

2747
 חוכ התכנון והבניה תשס"ה - 1965
 חוק המוקדמות לתכנון ולבניה
 חוכ התכנון והבניה תשס"ה - 1965
 חוק המוקדמות לתכנון ולבניה

חניה בתוך המגרש

קומה ג' קומת חניה

מקומות חניה דרושים		מקומות חניה מתוכננים	
פרטי	תפעולי	פרטי	תפעולי
18	1	18	1

מקומות חניה דרושים		מקומות חניה מתוכננים	
פרטי	תפעולי	פרטי	תפעולי
18	1	18	1

הערה:

כניסה ויציאה מקומת החניה מותנית בהצבת רמזור

רשות מקומית: עיריית טיבה

נספח תחבורה לתוכנית מס' /טב 2747

גליון מס'	תכנון: מהנדס אשרף מסארה	קנה מידה:	1:250
	שרטוט: אשרף מסארה	תאריך:	10/04
	אשרף מסארה		

אשרף מסארה

משרד להנדסה אזרחית

טיבה המושלש-מיקוד 40400, ט 0524-484874.7