






חזית אחורית - בקימ 1:100

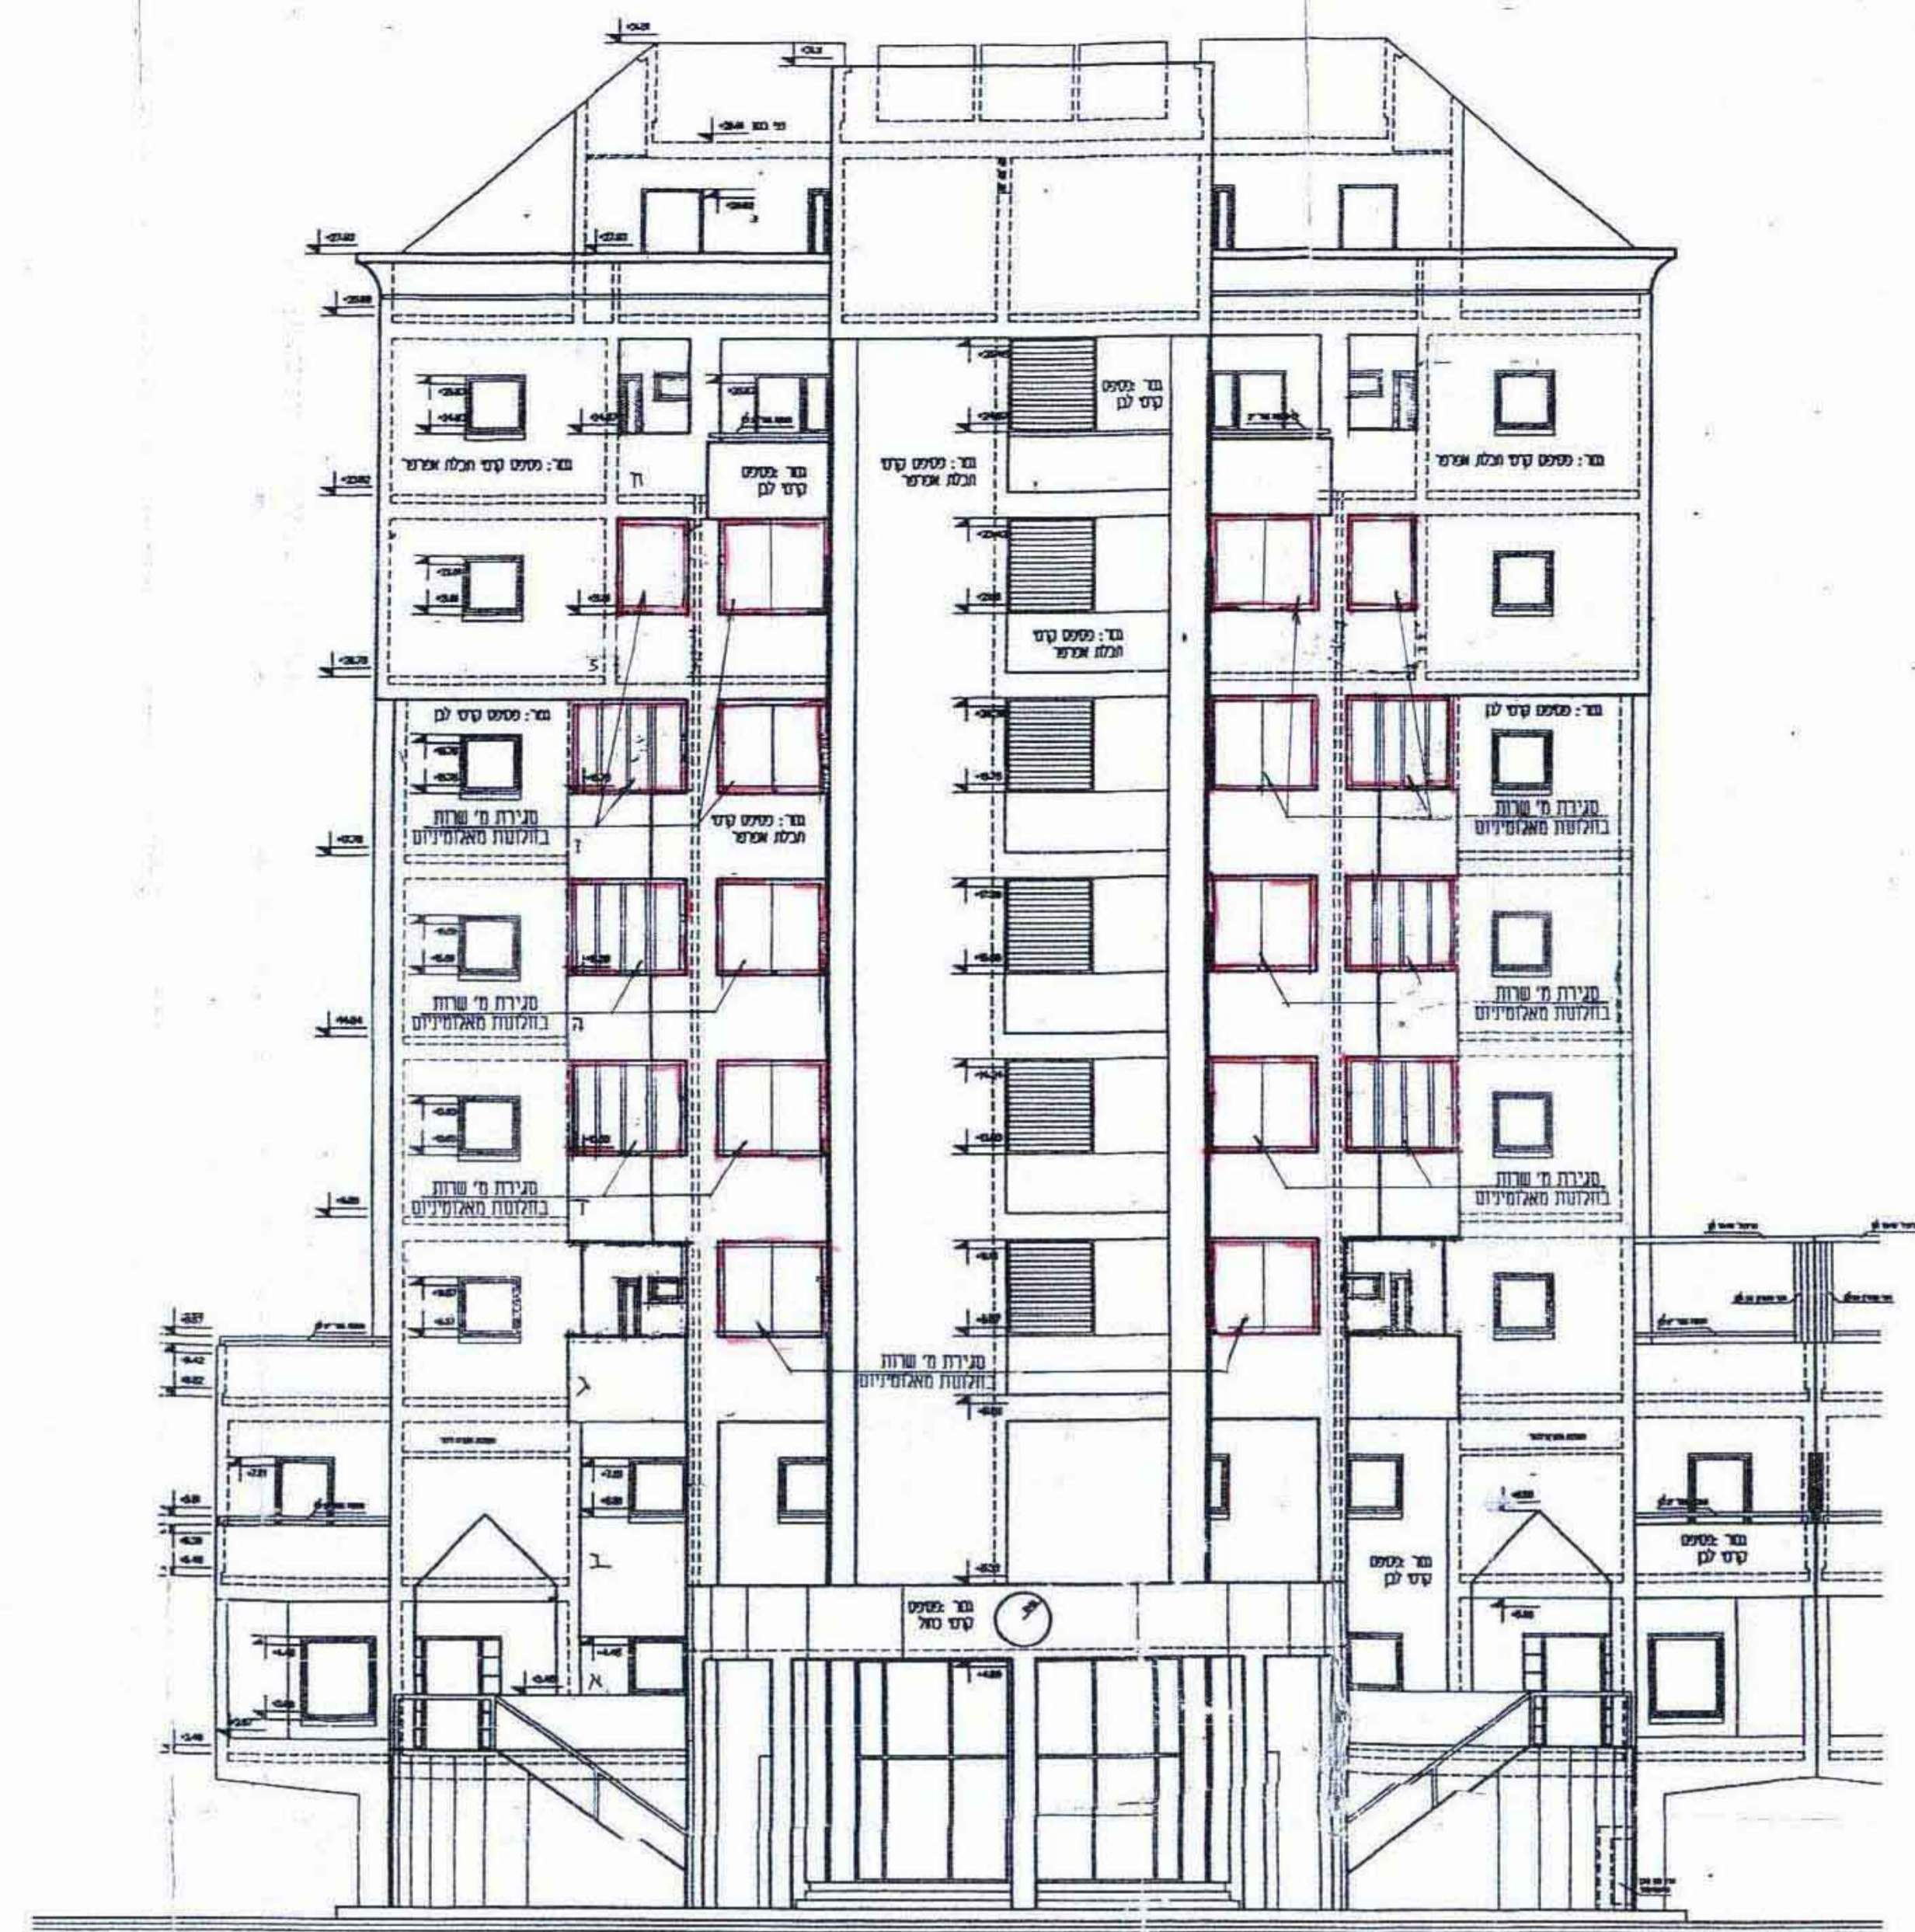


חזית קדמית וכניסה - בקימ 1:100

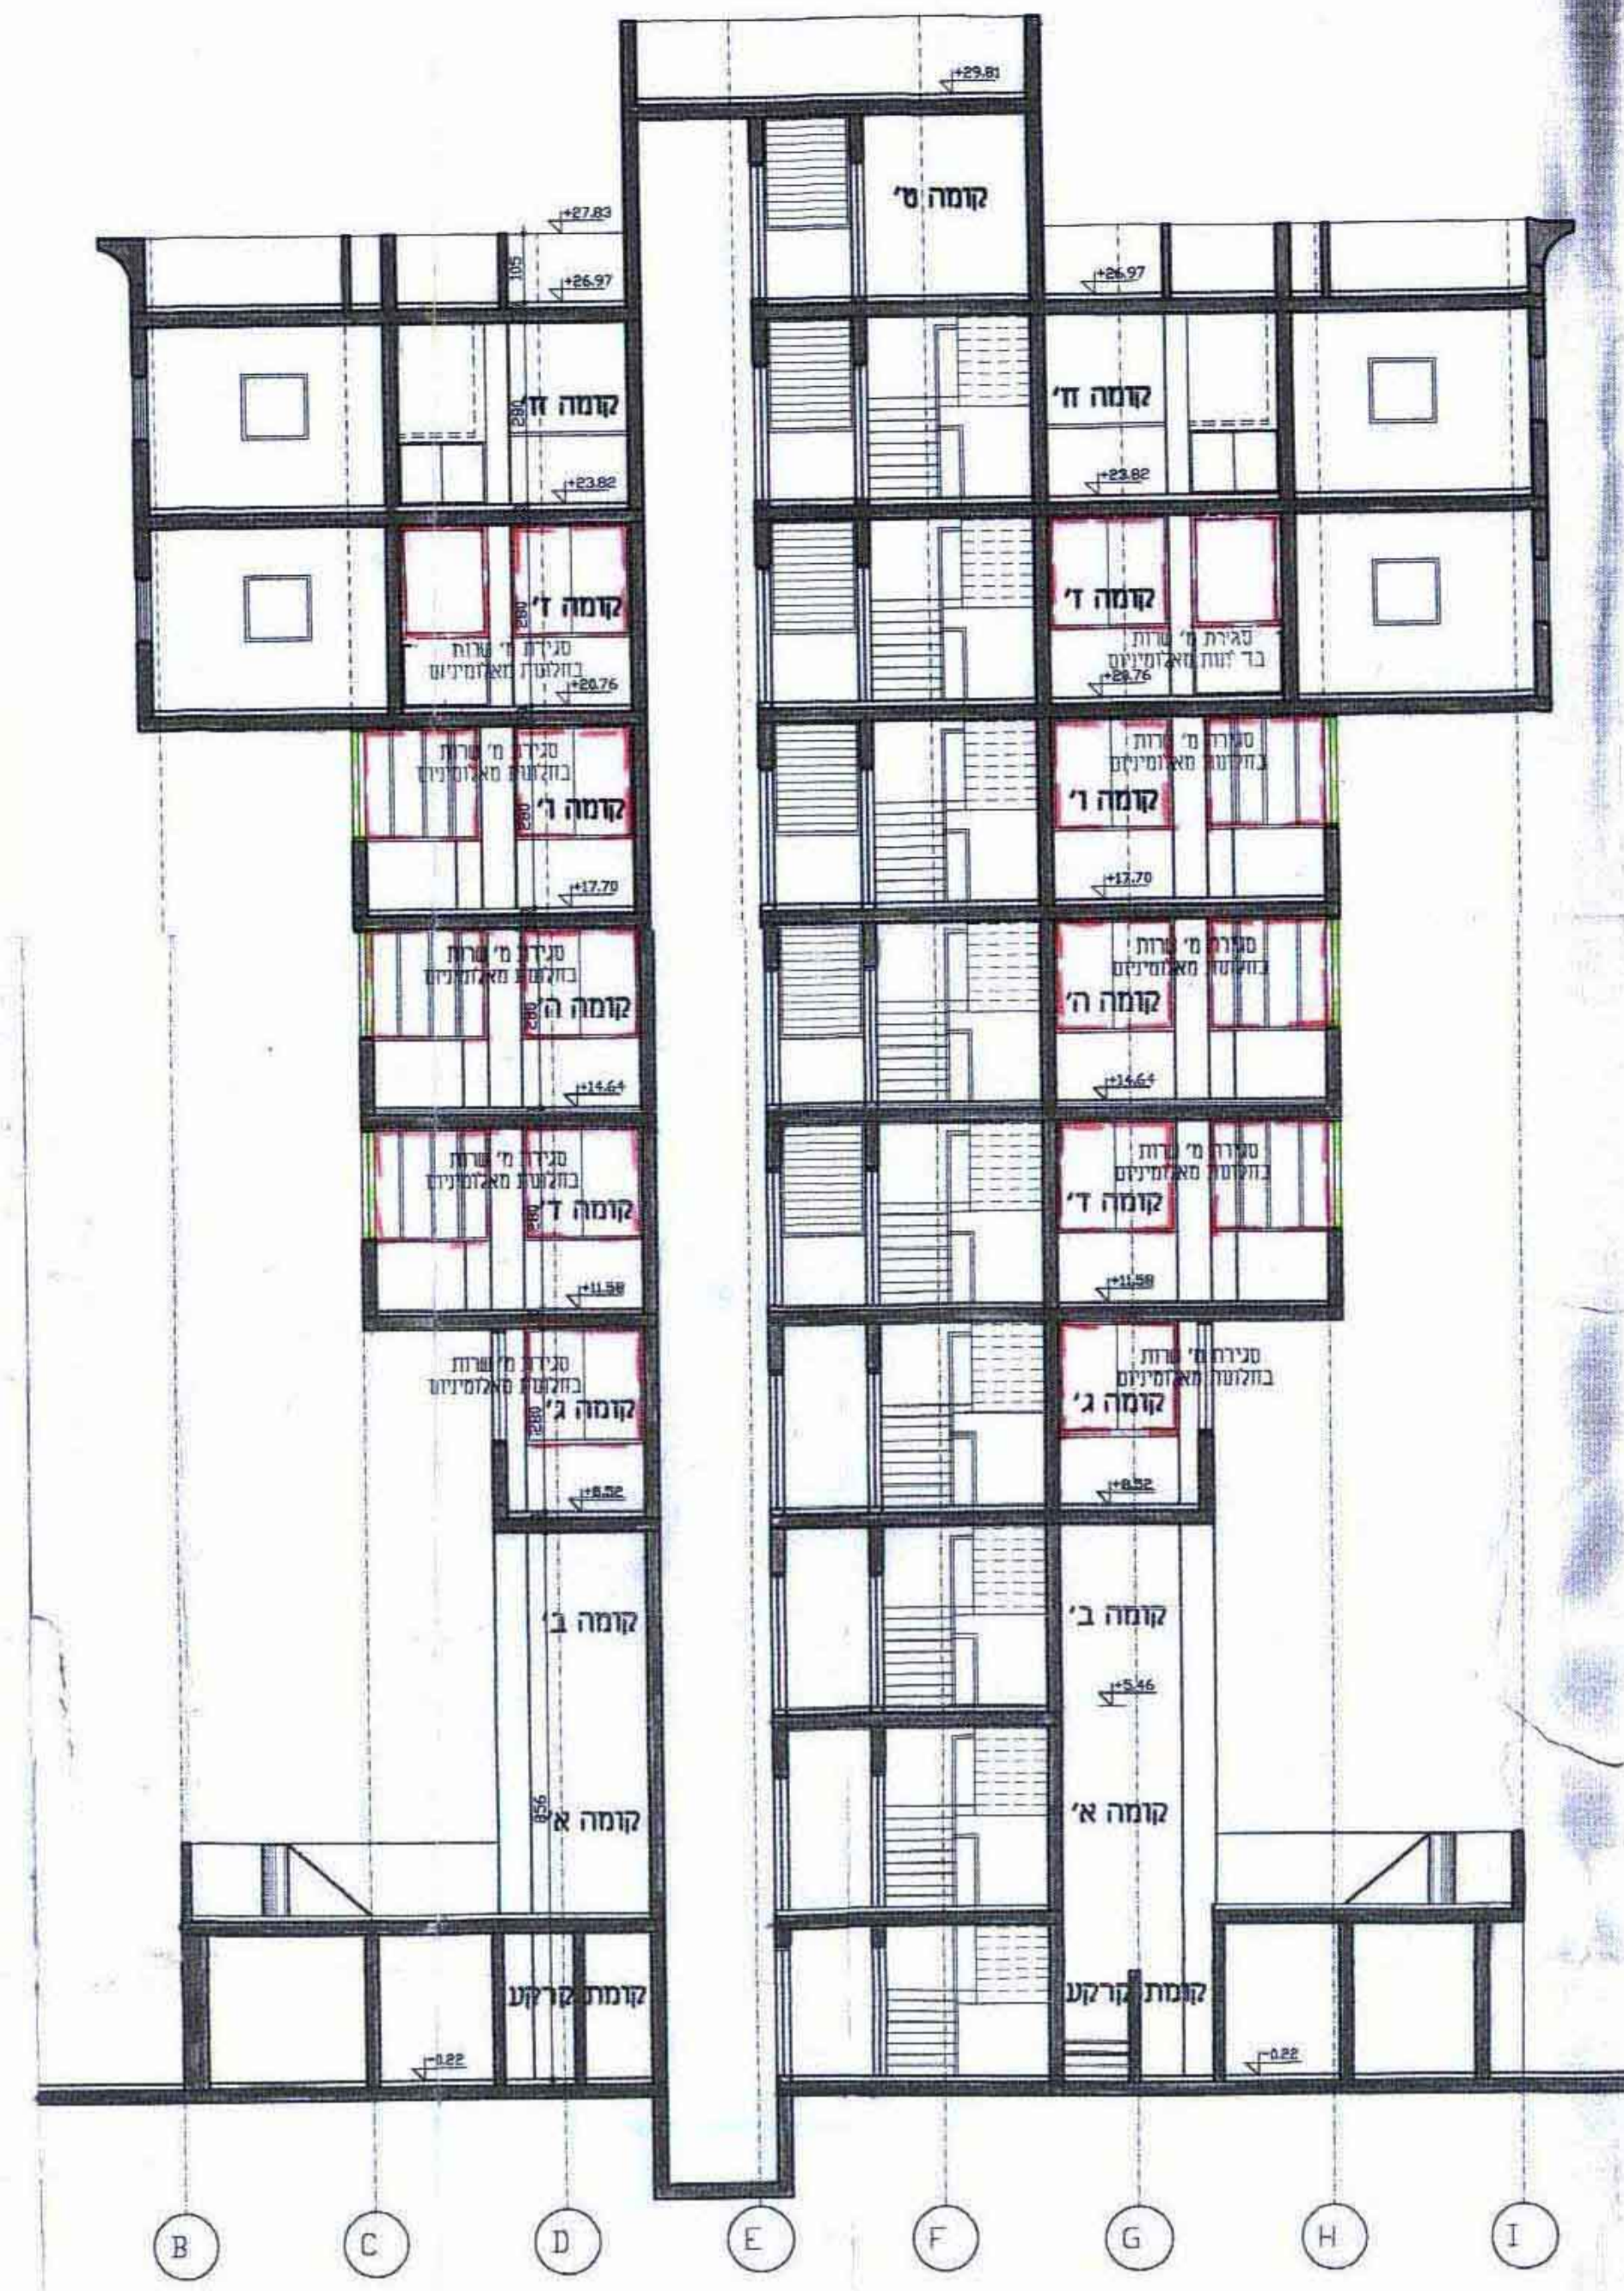

חזית ג-ג - ק.מ. 1:100

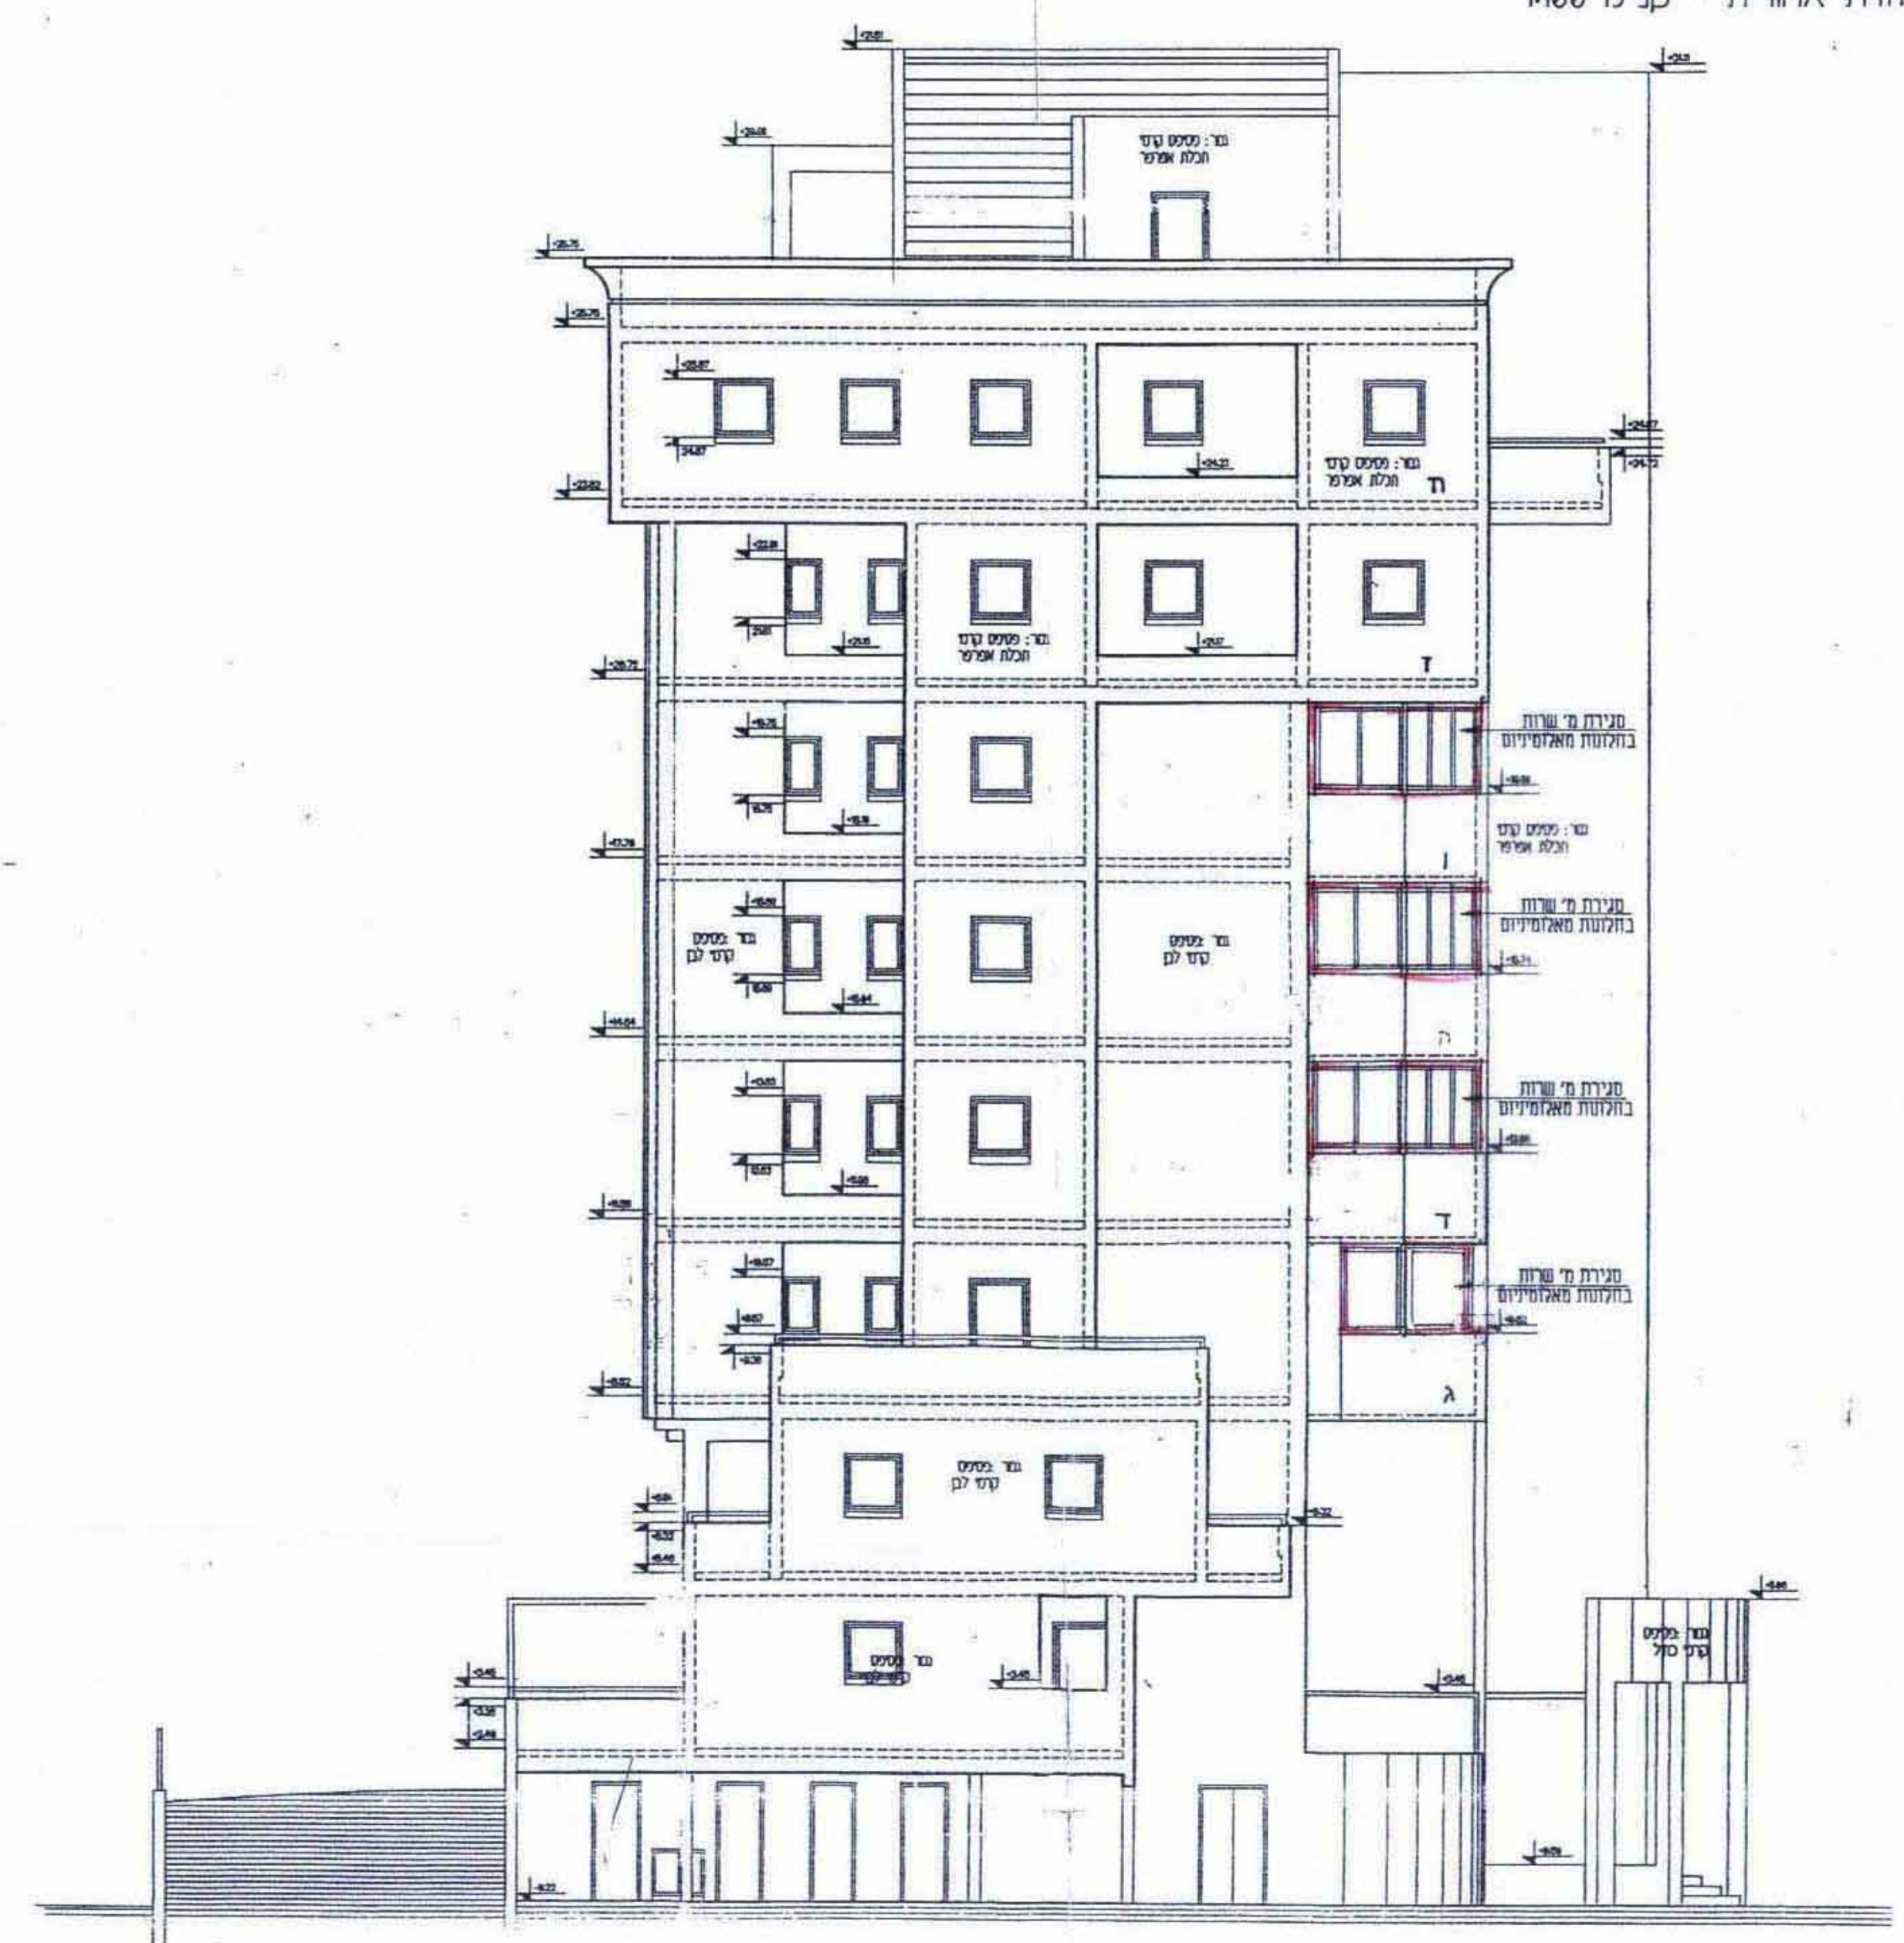

חזית צד - בקימ 1:100

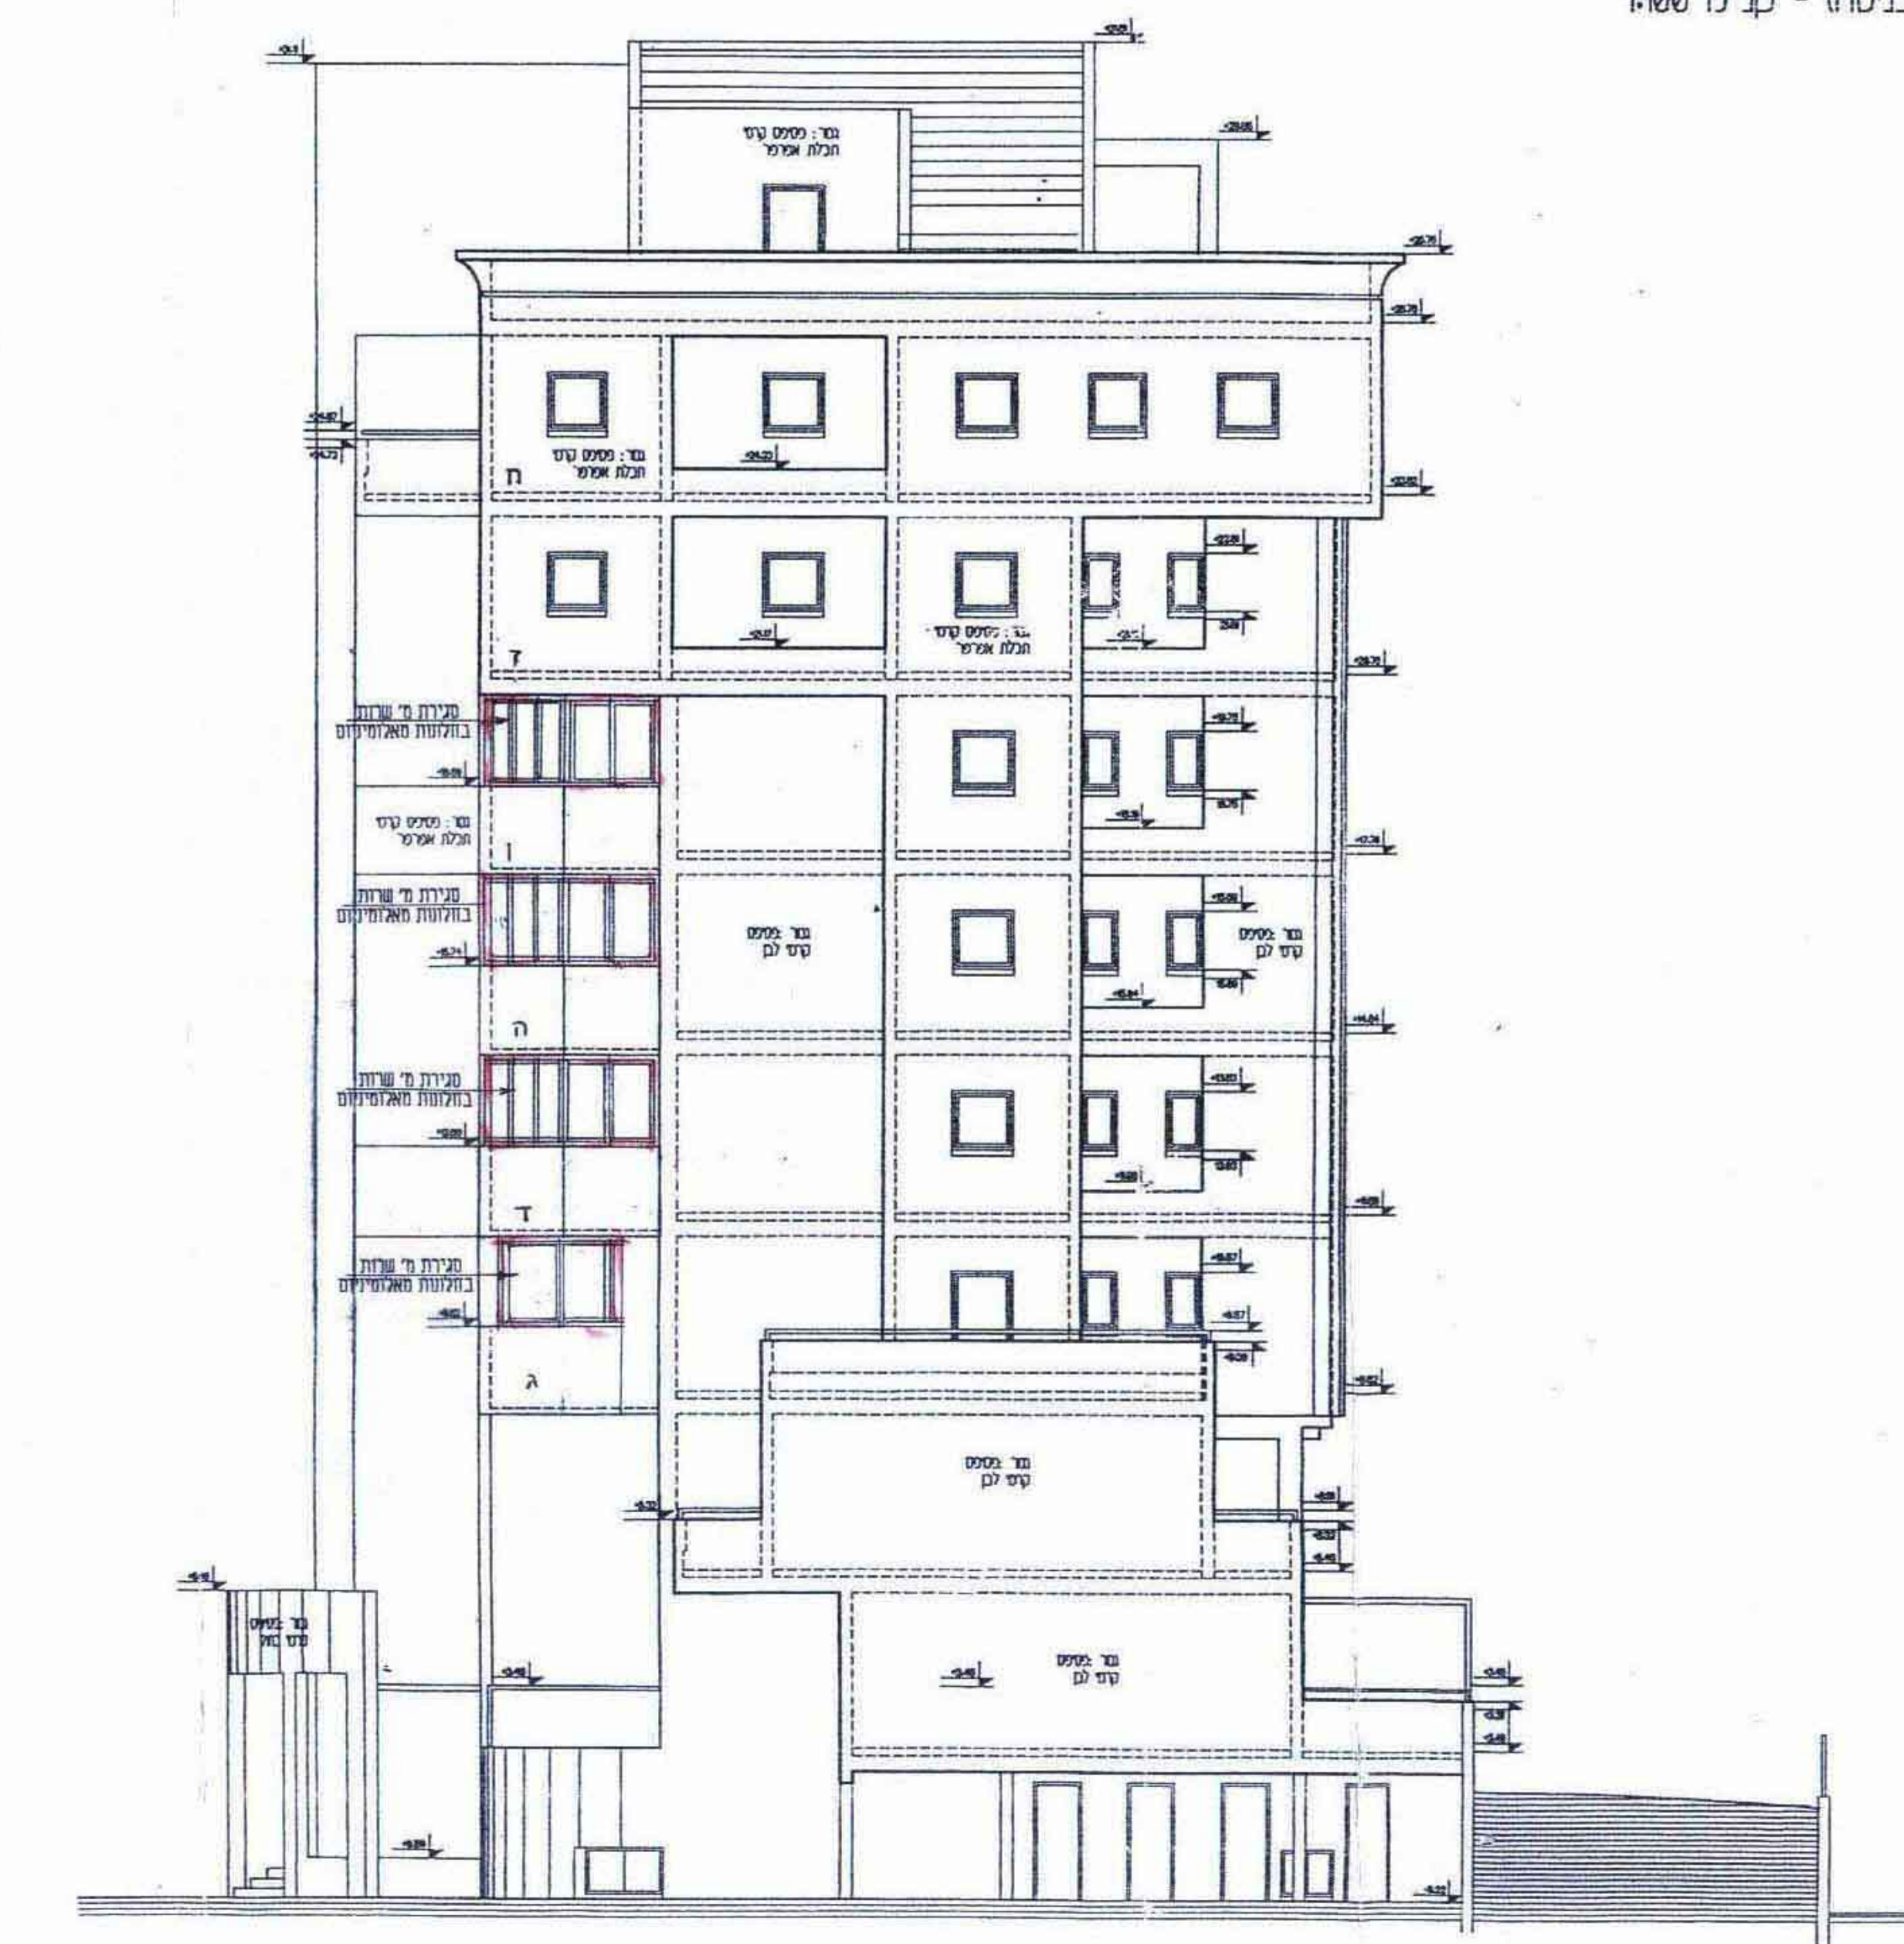

חזית צד - בקימ 1:100

אשרתיאל גורן
 אדריכל
 חתום