
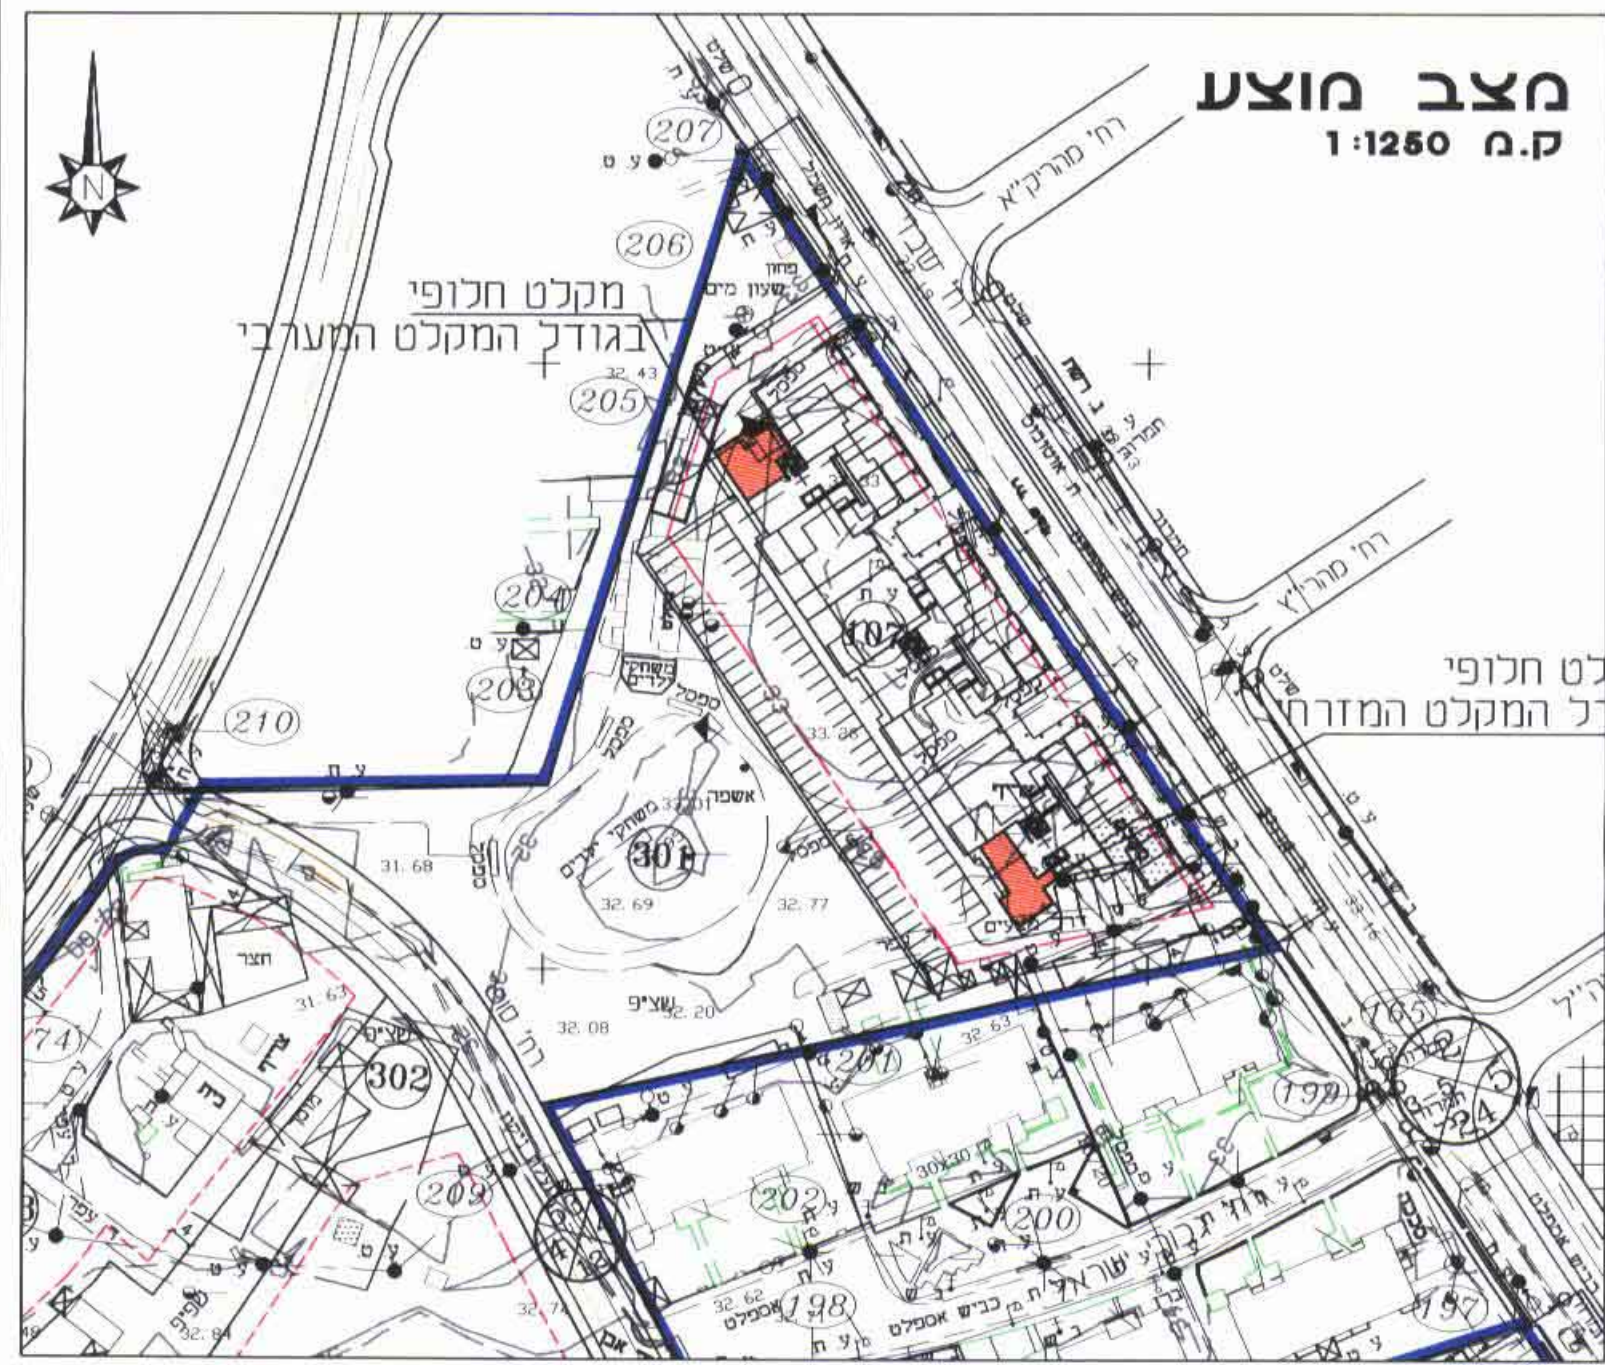


התוכנית לתכנון ובנייה  
ראש העין  
2007-06-02


# מרחב תכנון מחוזי - המרכז מרחב תכנון מקומי - ראש העין נספח מקלוט לתכנית מס' רנ/מק/ס/ו/ג

עיר : ראש העין  
 גוש : 4271  
 חלקי חלקות : 148, 174, 193, 209, 210  
 מגרשים : 107, 106, 104, 103  
 בעלי הקרקע : מינהל מקרקעי ישראל ואחרים  
 יוזם ומגיש התכנית : נצר זהב בניה והשקעות בע"מ  
 המתכנן : ד.ס. אדריכלים ותכנון בע"מ  
 שטח התכנית : 34,863 מ"ר  
 קנה מידה : 1 : 1250

משרד הפנים  
 מחוז מרכז  
 28.06.2007  
 נה קבל  
 חוק מס' :

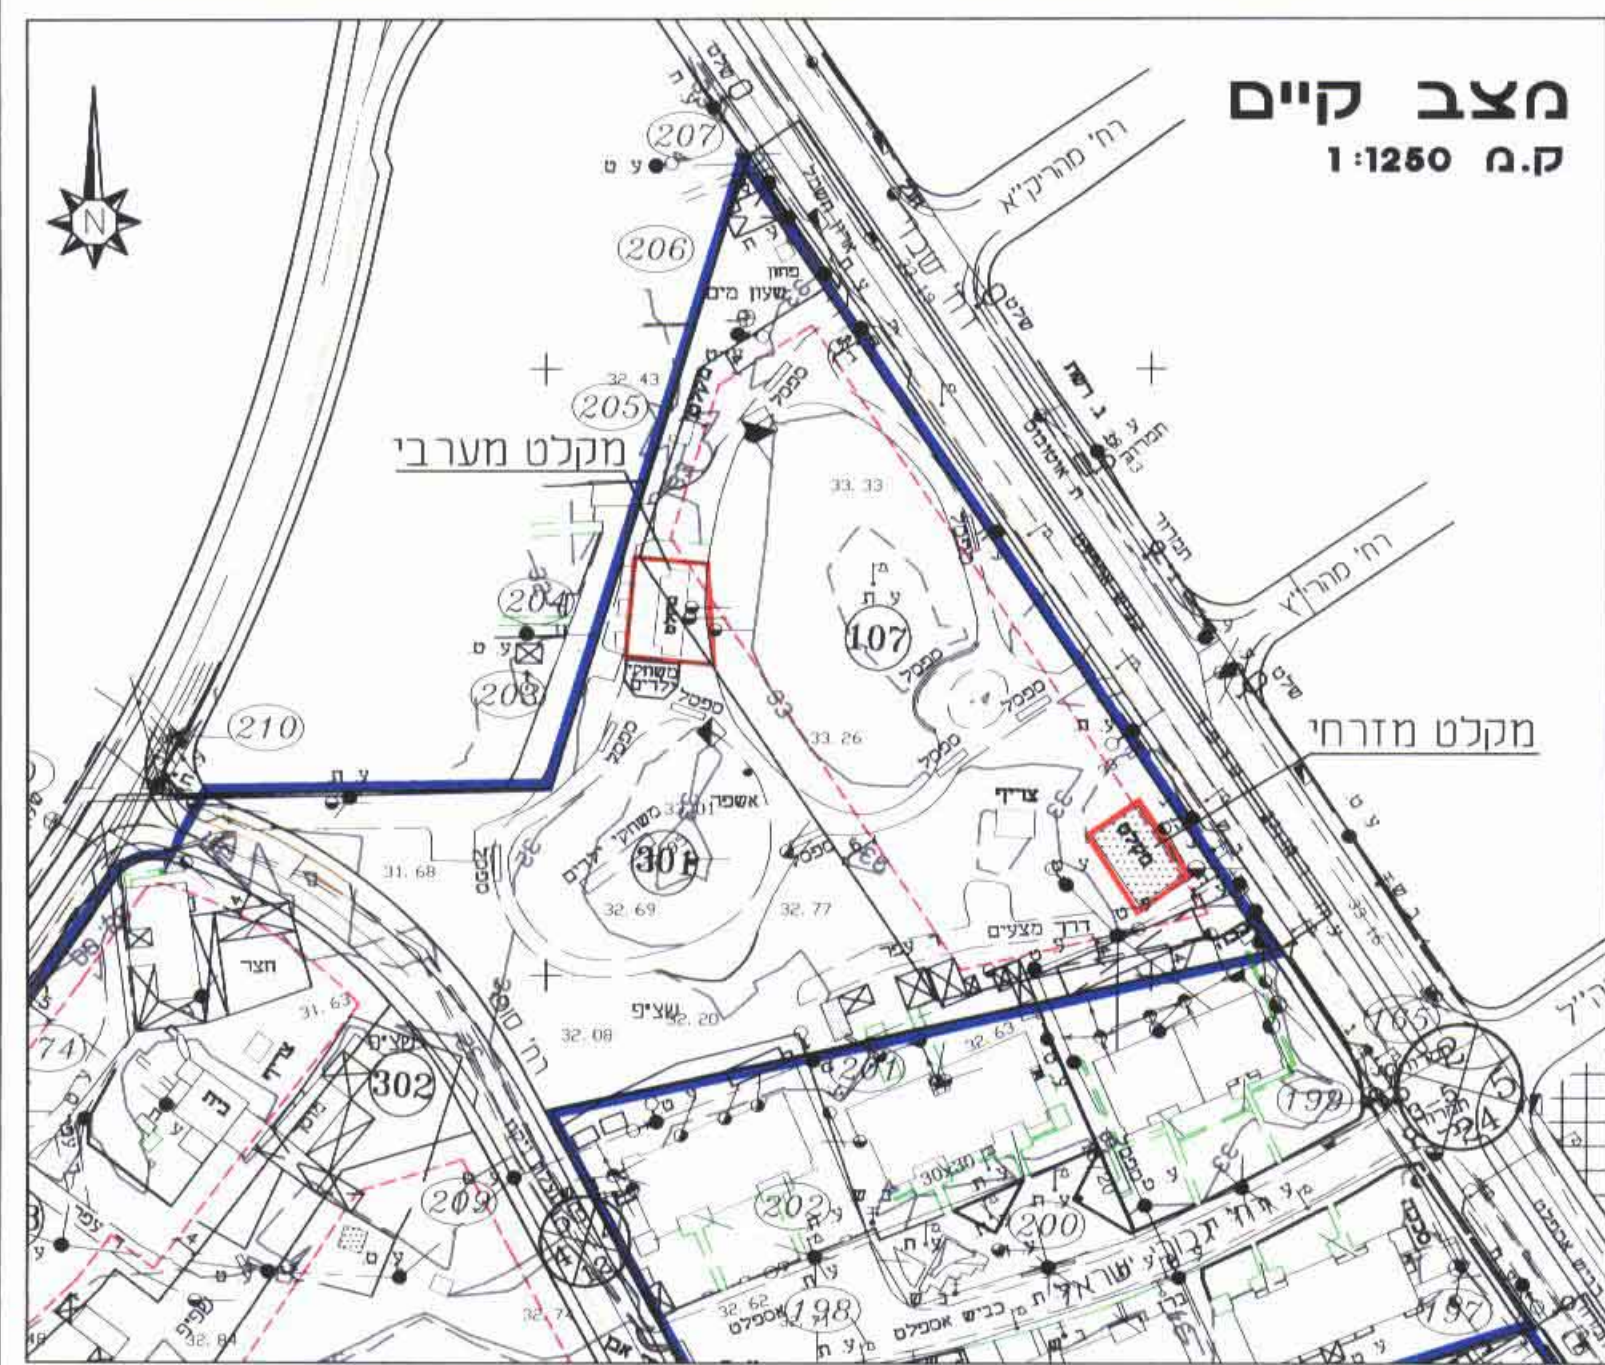

תרשים אזורי : קנ"מ 1:50,000  
 חתימות:

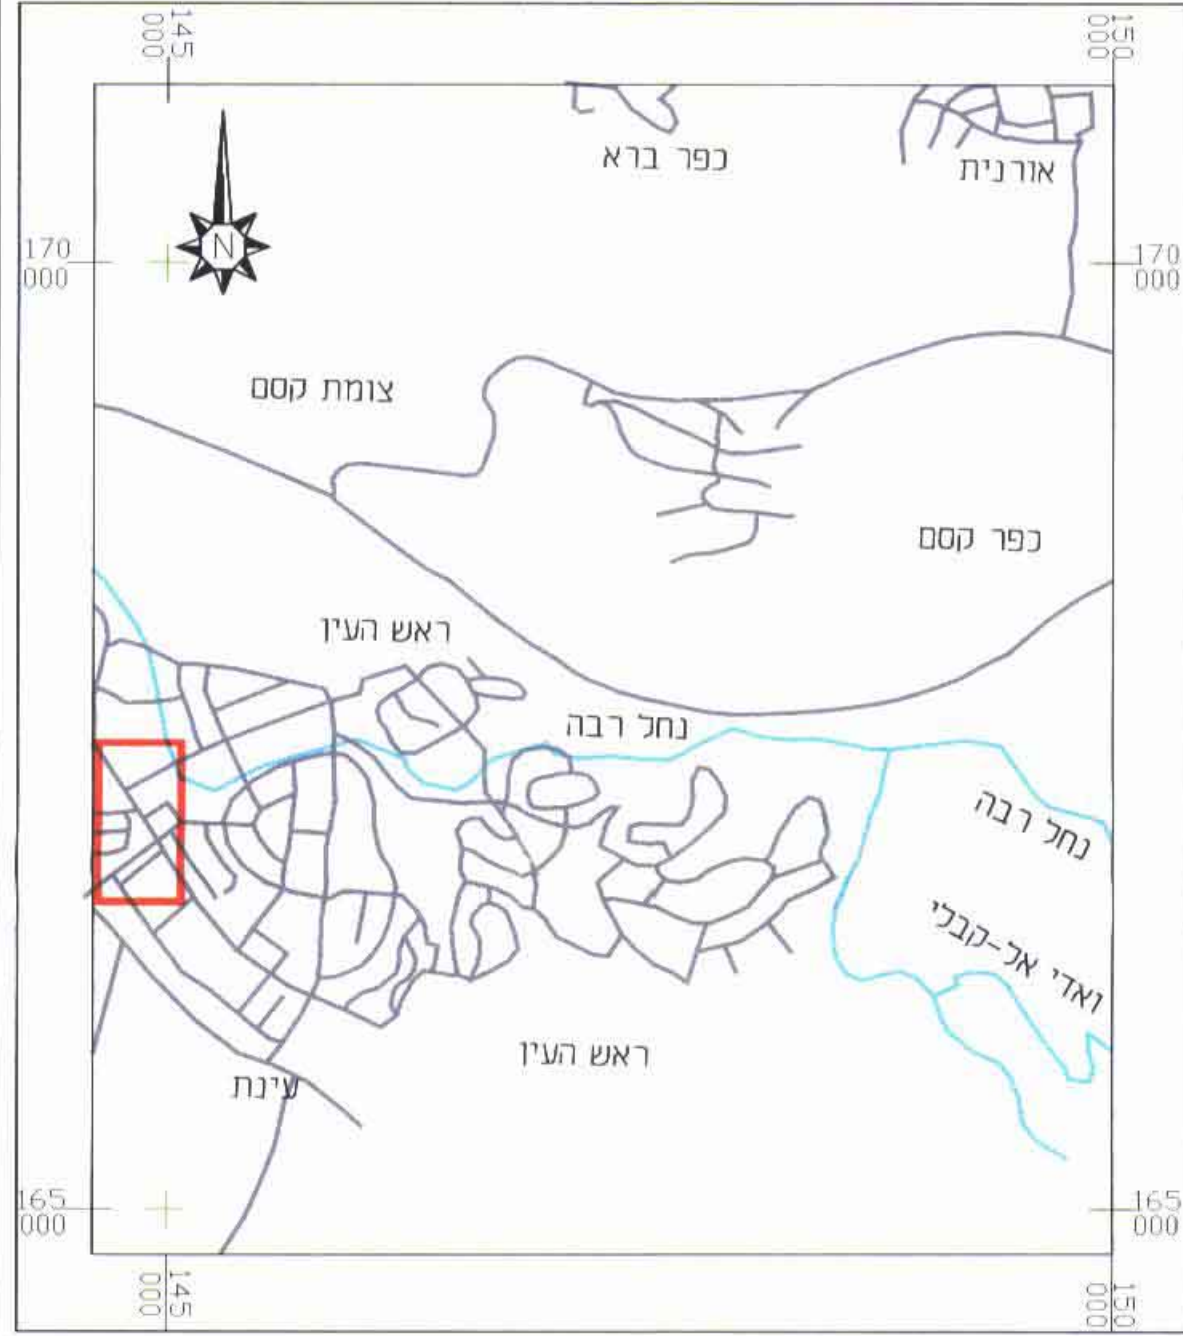

בעל הקרקע

ועדה מקומית  
 ועדה מקומית  
 תוכנית תוכנית מס' רנ/מק/ס/ו/ג  
 ת.ד. 2007-06-02  
 6-3-07  
 ק"ר תחילה

יוזם ומגיש התכנית  
 נצר זהב  
 בנין והשקעות בע"מ

המתכנן  
 ד.ס. בניין ערים  
 אברהם איתן