



מרחב תכנון מקומי פתח תקוה
 תכנית מתאר פת 10/1256
 נספח בינוי

חזתכים 1 - 2, 1 - 2 - 2
 קני"מ 1000 : 1

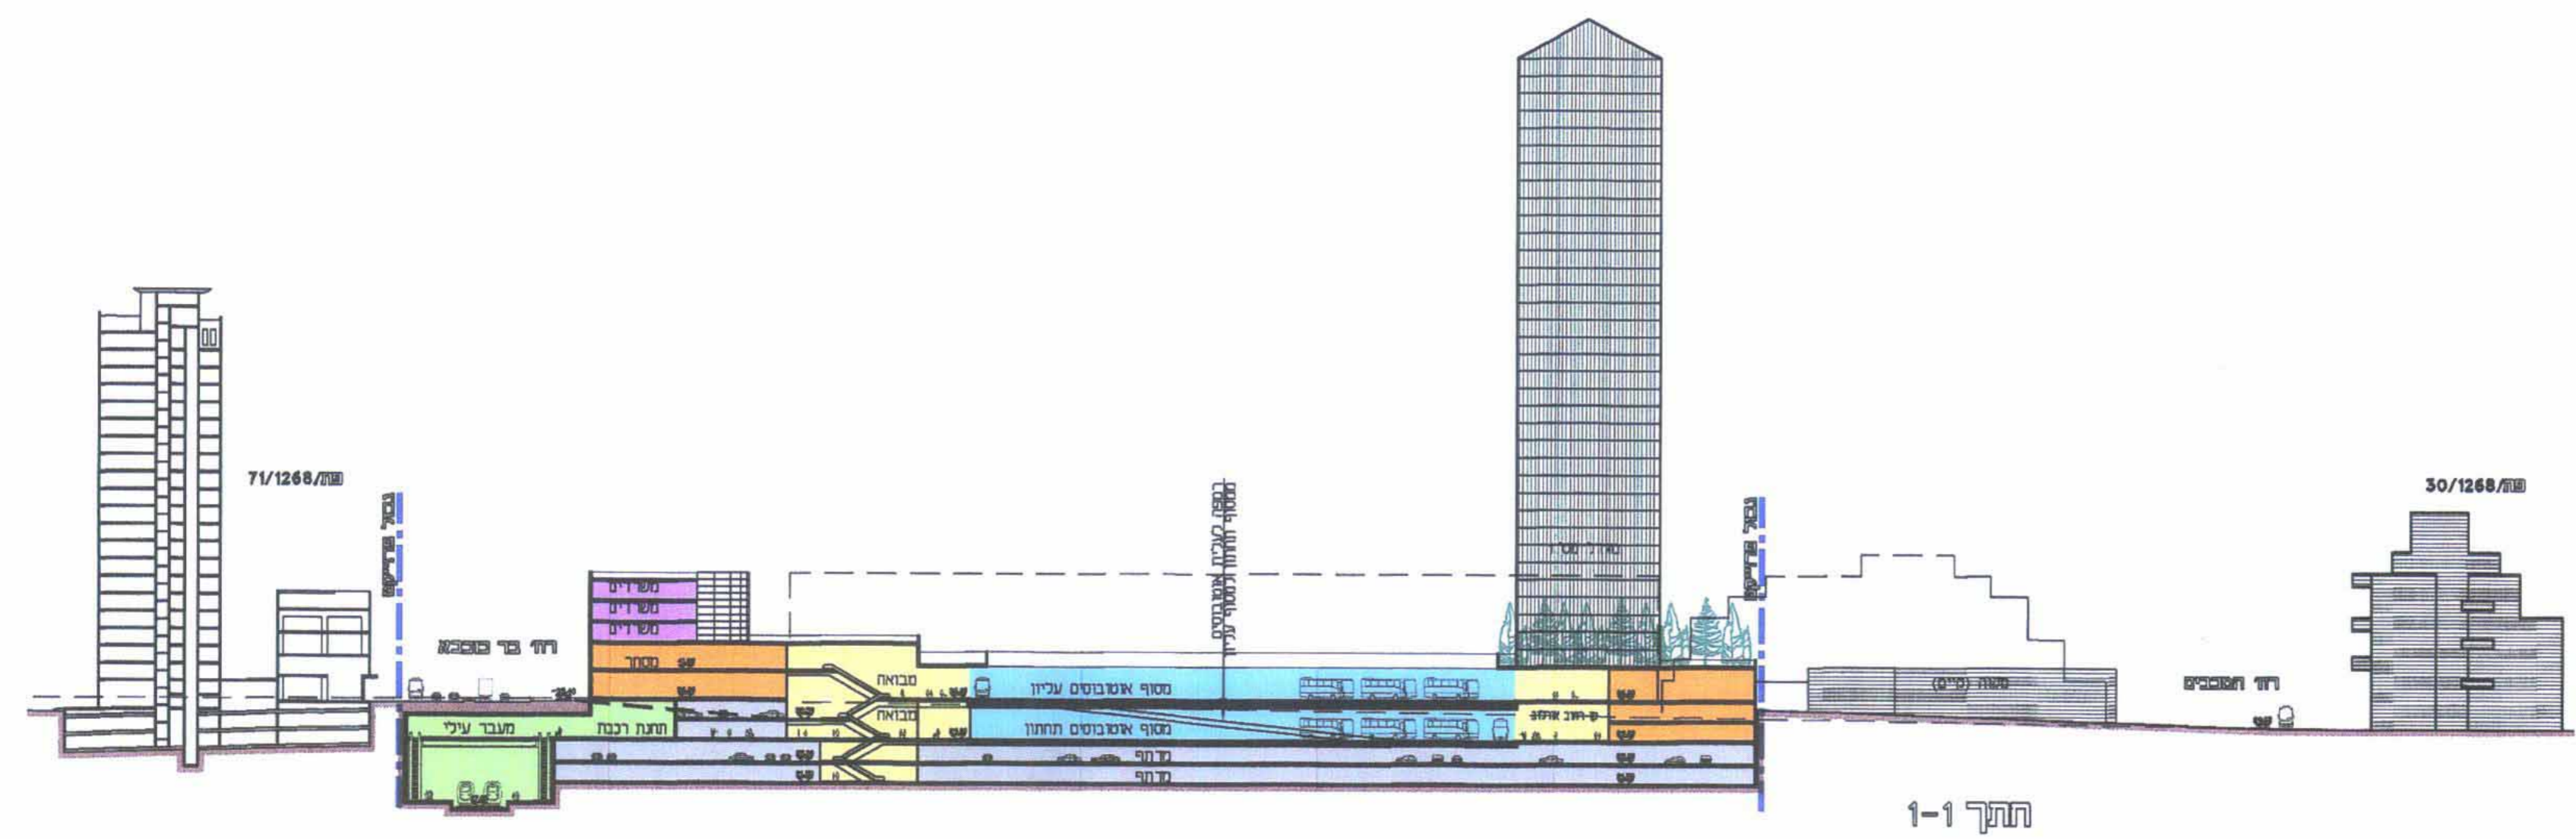

חוק התכנון והבנייה - תשנ"ו
 תכנון
 תכנית שינוי מת' 10/1056
 בושיבה מס' 32
 מיום 29.8.04
 החלטת להג' ד"ר הועדה המחוזית לתכנון ובנייה
 למתן תוקף
 מנהל אגף לתכנון ע"י

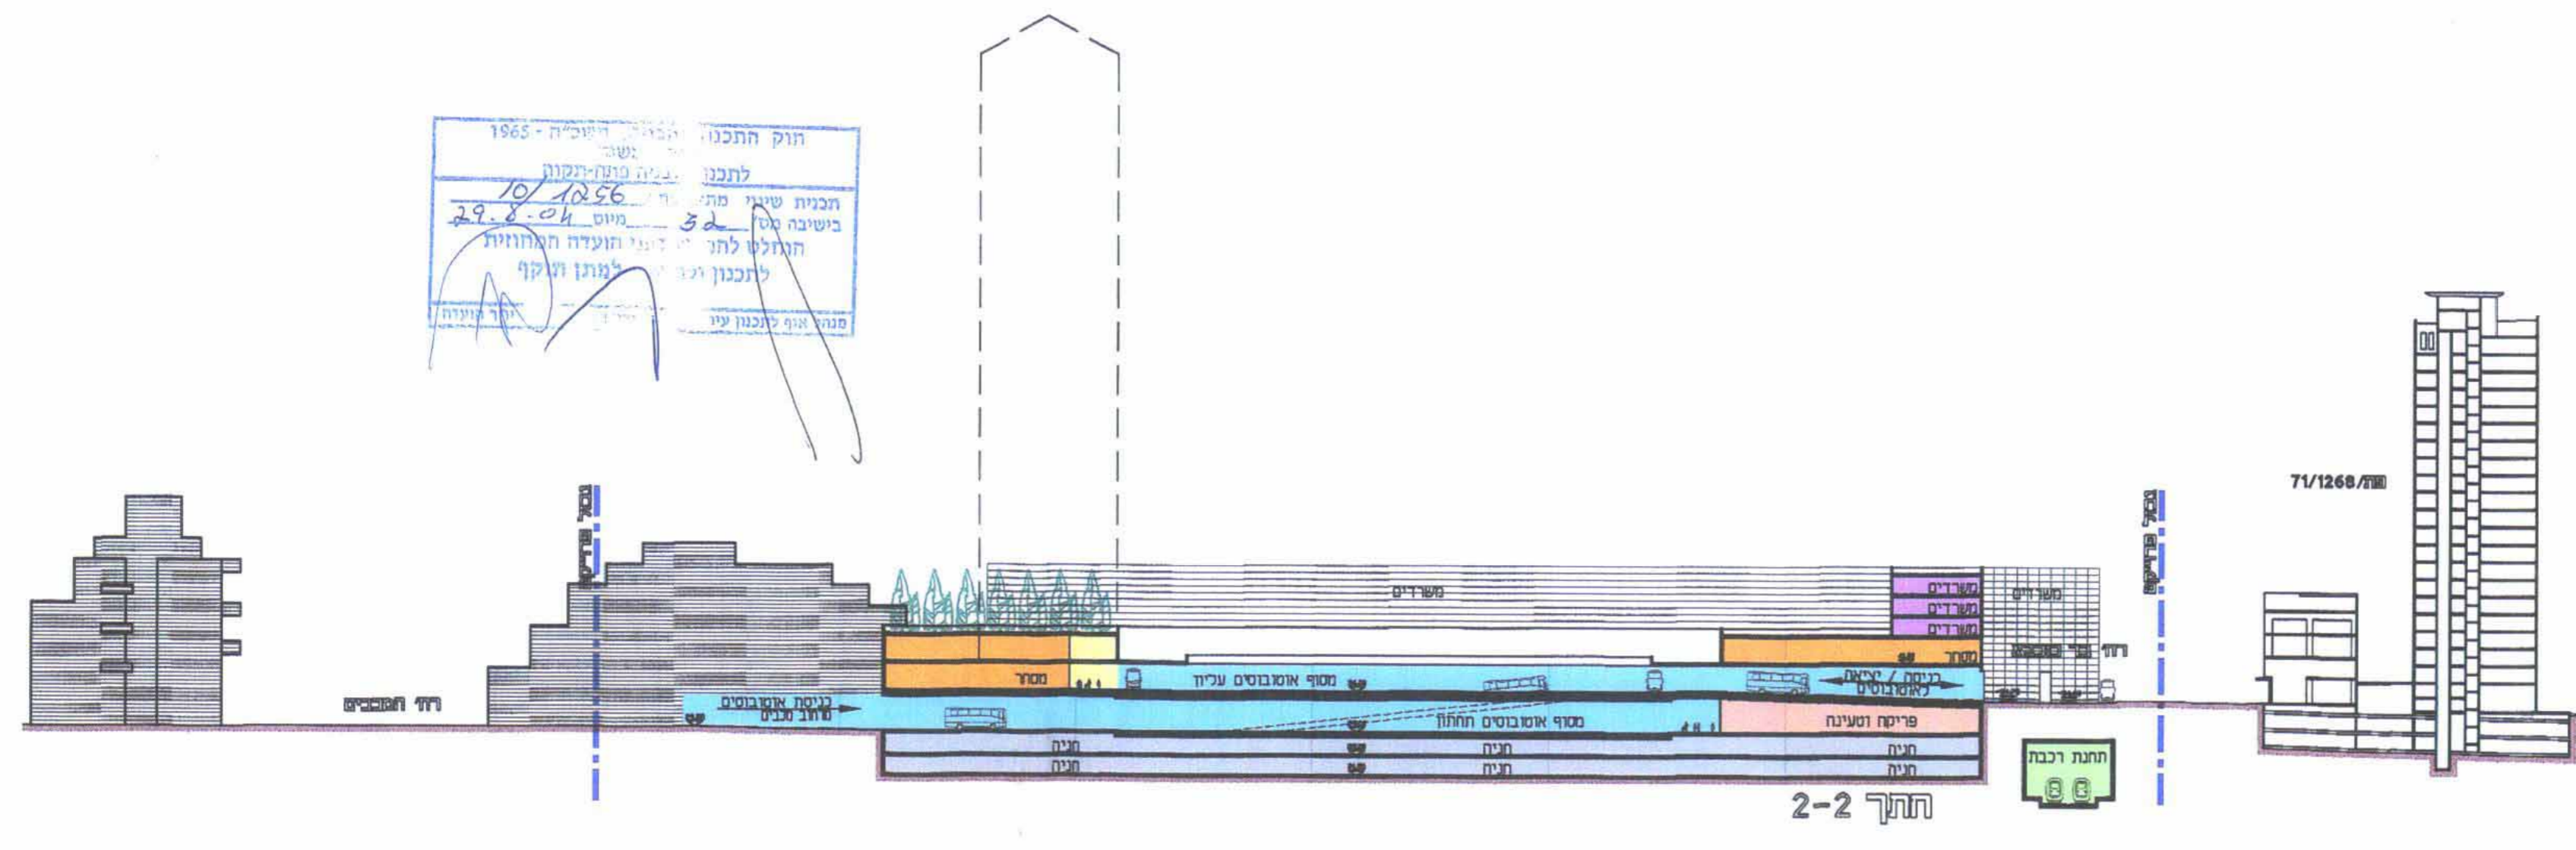

- מקרא :
- שם חניון
 - שמי פריסה / מעינה ואחסנה
 - שמי ציבוריים
 - שמי מסחרי
 - תחנת רכבת - כולל רציפים
 - תחנת אוטובוסים - קווים עירוניים
 - שמי משרדים
 - אזור מיוחד

עידכון : דצמבר 2006

הערה :
 ● צורת הבינוי המסומנת בנספח הבינוי הינה עקרונית וסכמטית.
 החכנית מבפאת את מגמות הבינוי ומשקפת כקו מנחה בלבד.
 ● את נספח הבינוי יש לקרוא יחד עם נספח התנועה

אייזנברג שרמון אדריכלות בע"מ
 יגאל אנון 159 תל אביב 67443
 טל' 03-6956831 טל-פקס 03-6956859