
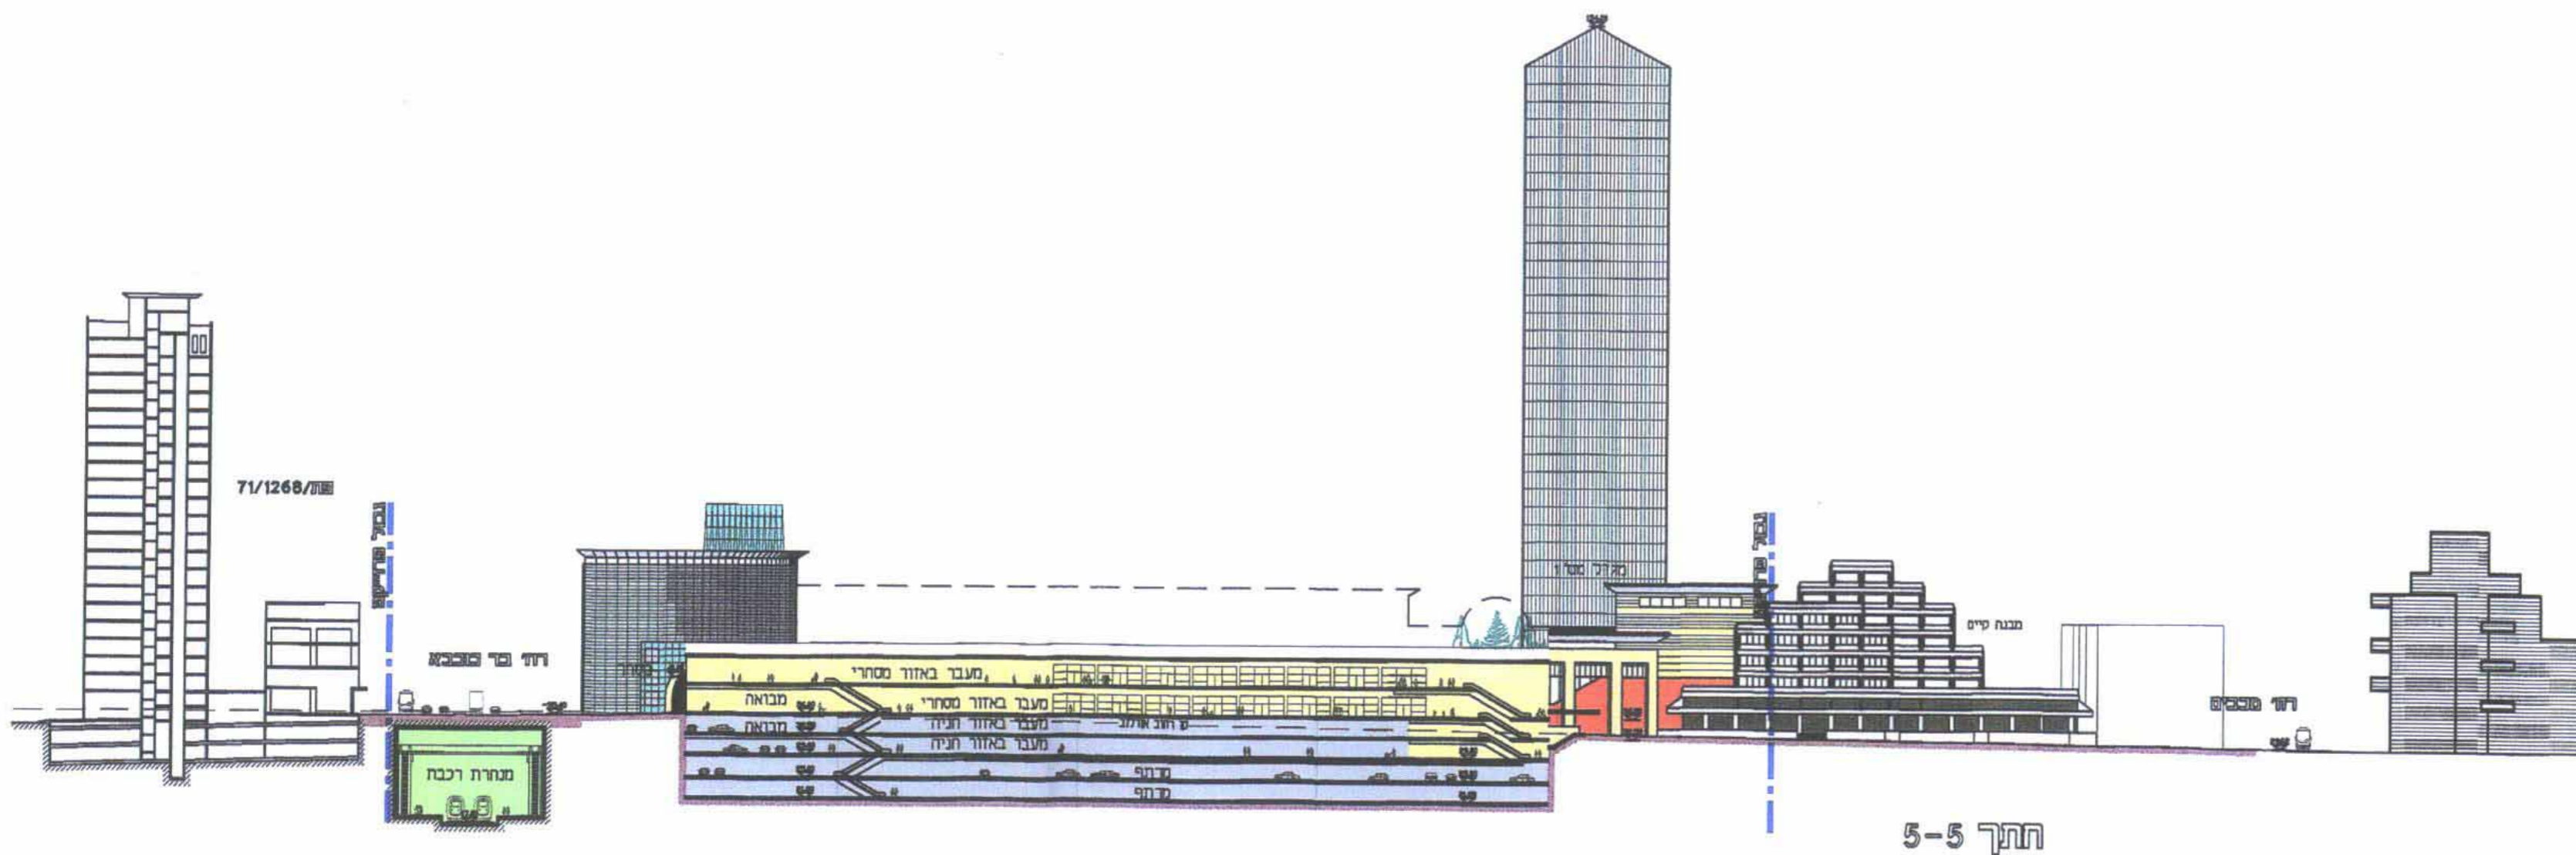


מרחב תכנון מקומי פתח תקוה  
תכנית מתאר פת 10/1256  
נספח בינוי

חזתים 3 - 3, 4 - 4, 5 - 5  
קני"מ 1000 : 1

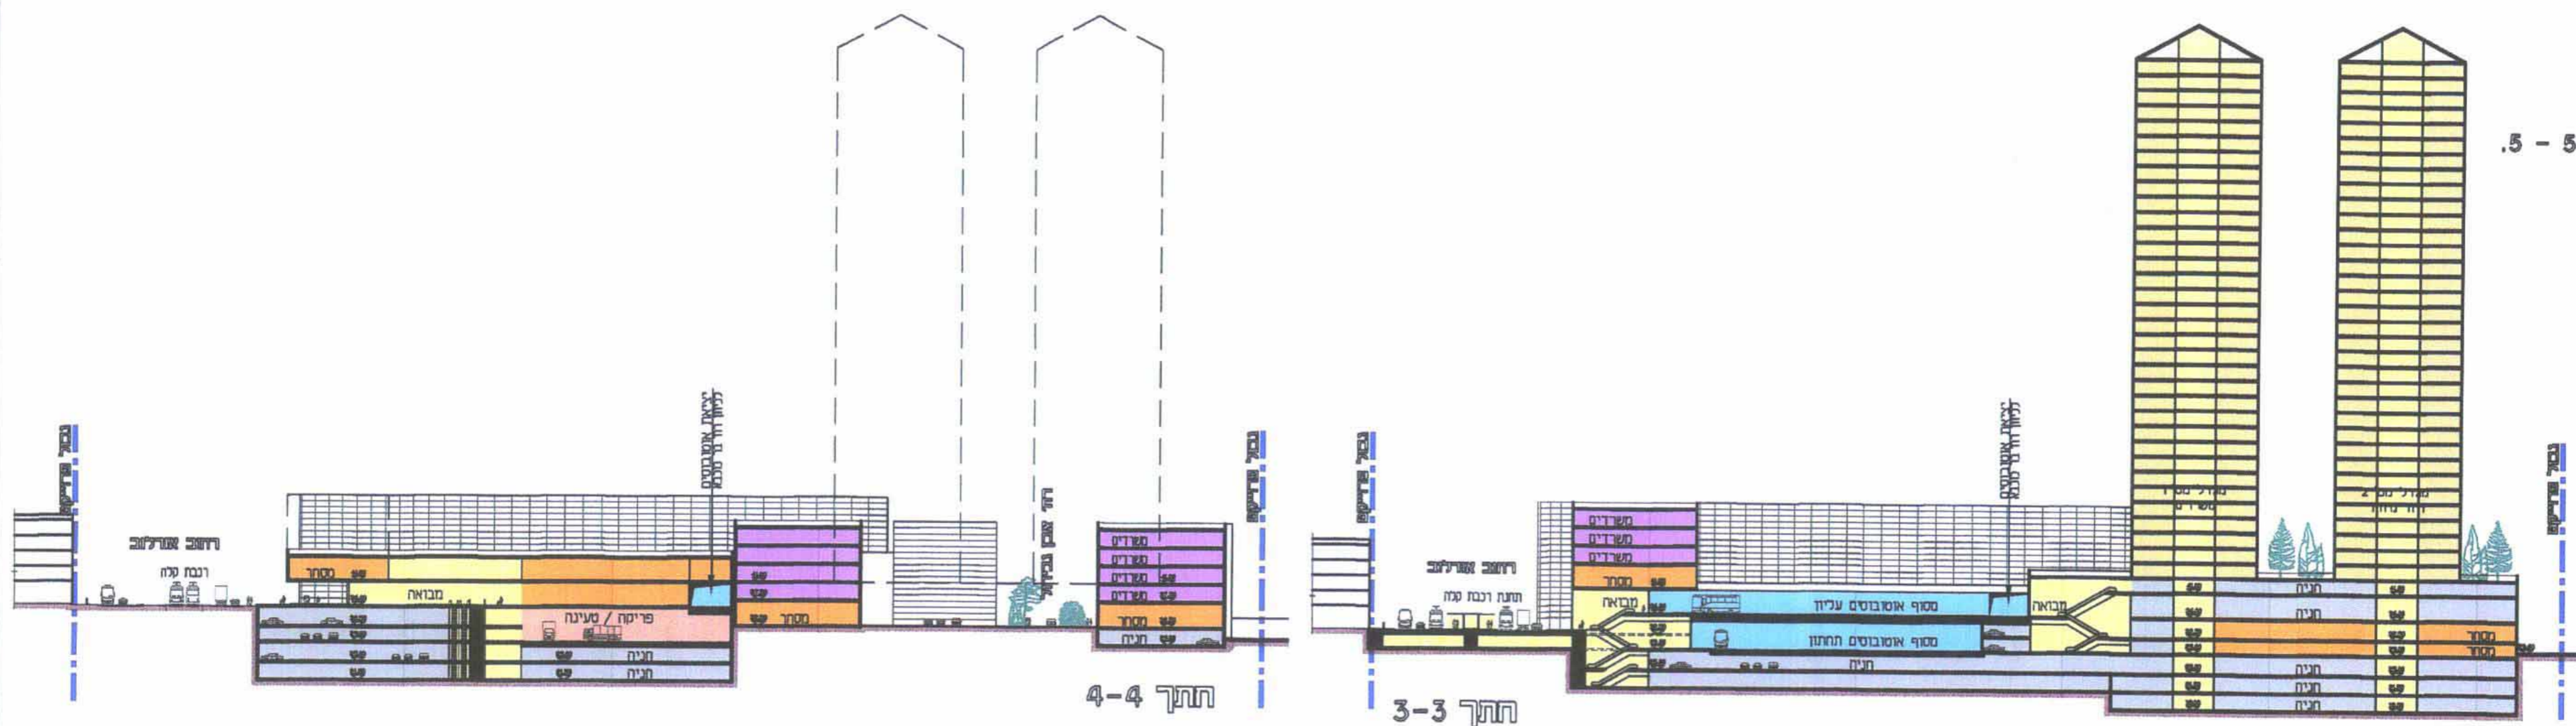

מקרא :

- שטח חניון
- שטחי פריקה / מעינה ואחסנה
- שטחים ציבוריים
- שטח מסחרי
- תחנת רכבת - כולל רציפים
- תחנת אוטובוסים - קווים עירוניים
- שטח משרדים
- אזור מיוחד

עידכון : דצמבר 2006

הערה :

- צורת הבינוי המסומנת בנספח הבינוי הינה עקרונית וסכמטית.
- התכנית מבטאת את מגמות הבינוי ומסמנת כקו מנחה בלבד.
- אה נספח הבינוי יע לקרוא יחד עם נספח התנועה

איוועברו שרתון אורזפולת בע"מ  
יגאל אלון 159 תל אביב 67443  
טל" 03-6956859 טל-פקס 03-6956859