



מרזב תכנון מקומי פתח תקוה  
 תכנית מתאר פת 10/1256  
 נספח בינוי

חזיתות.  
 קנ"מ 1000 : 1

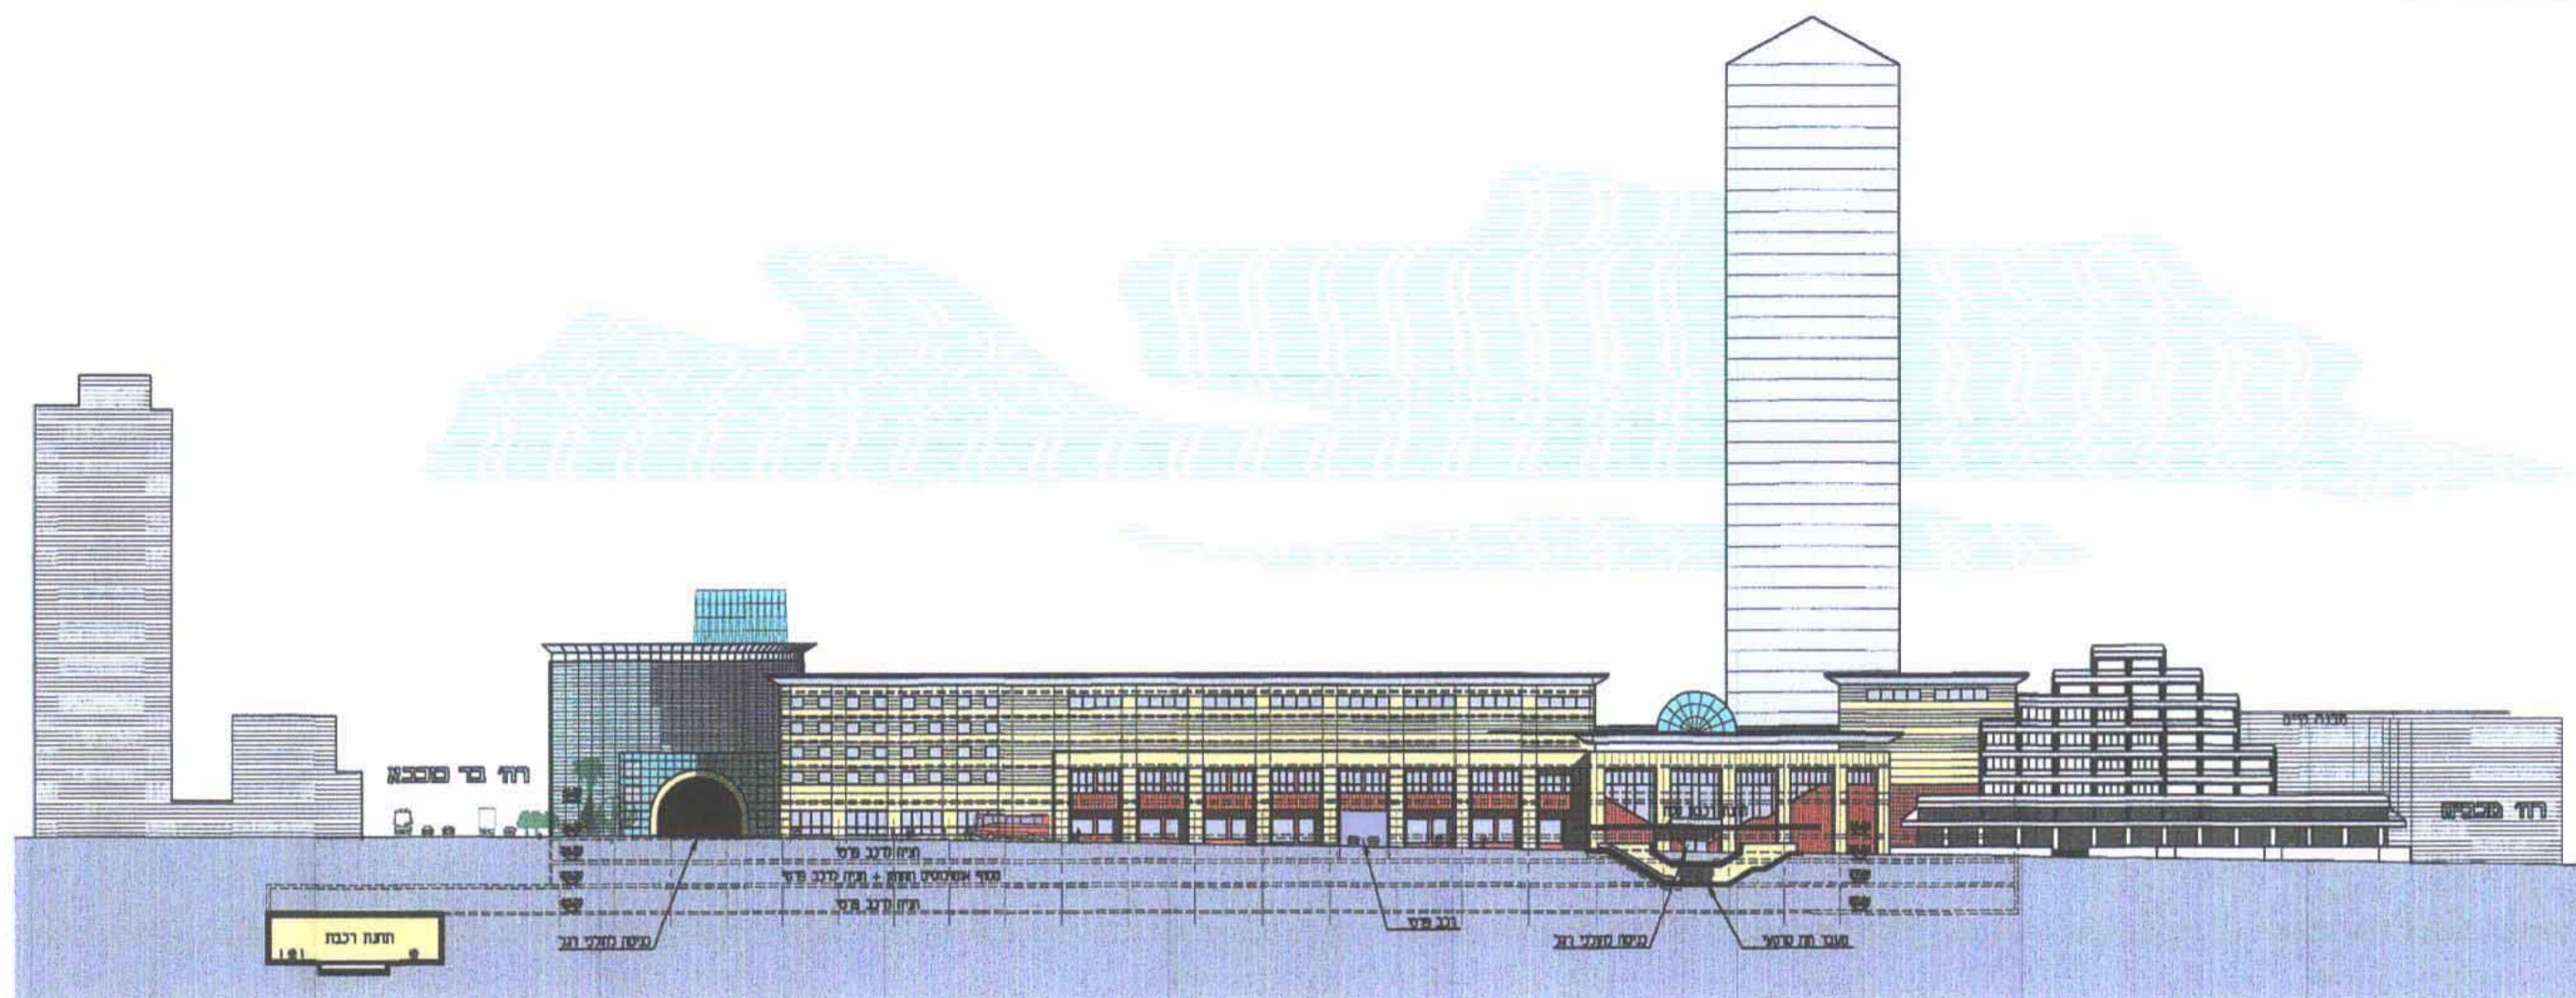

חזית דרומית.

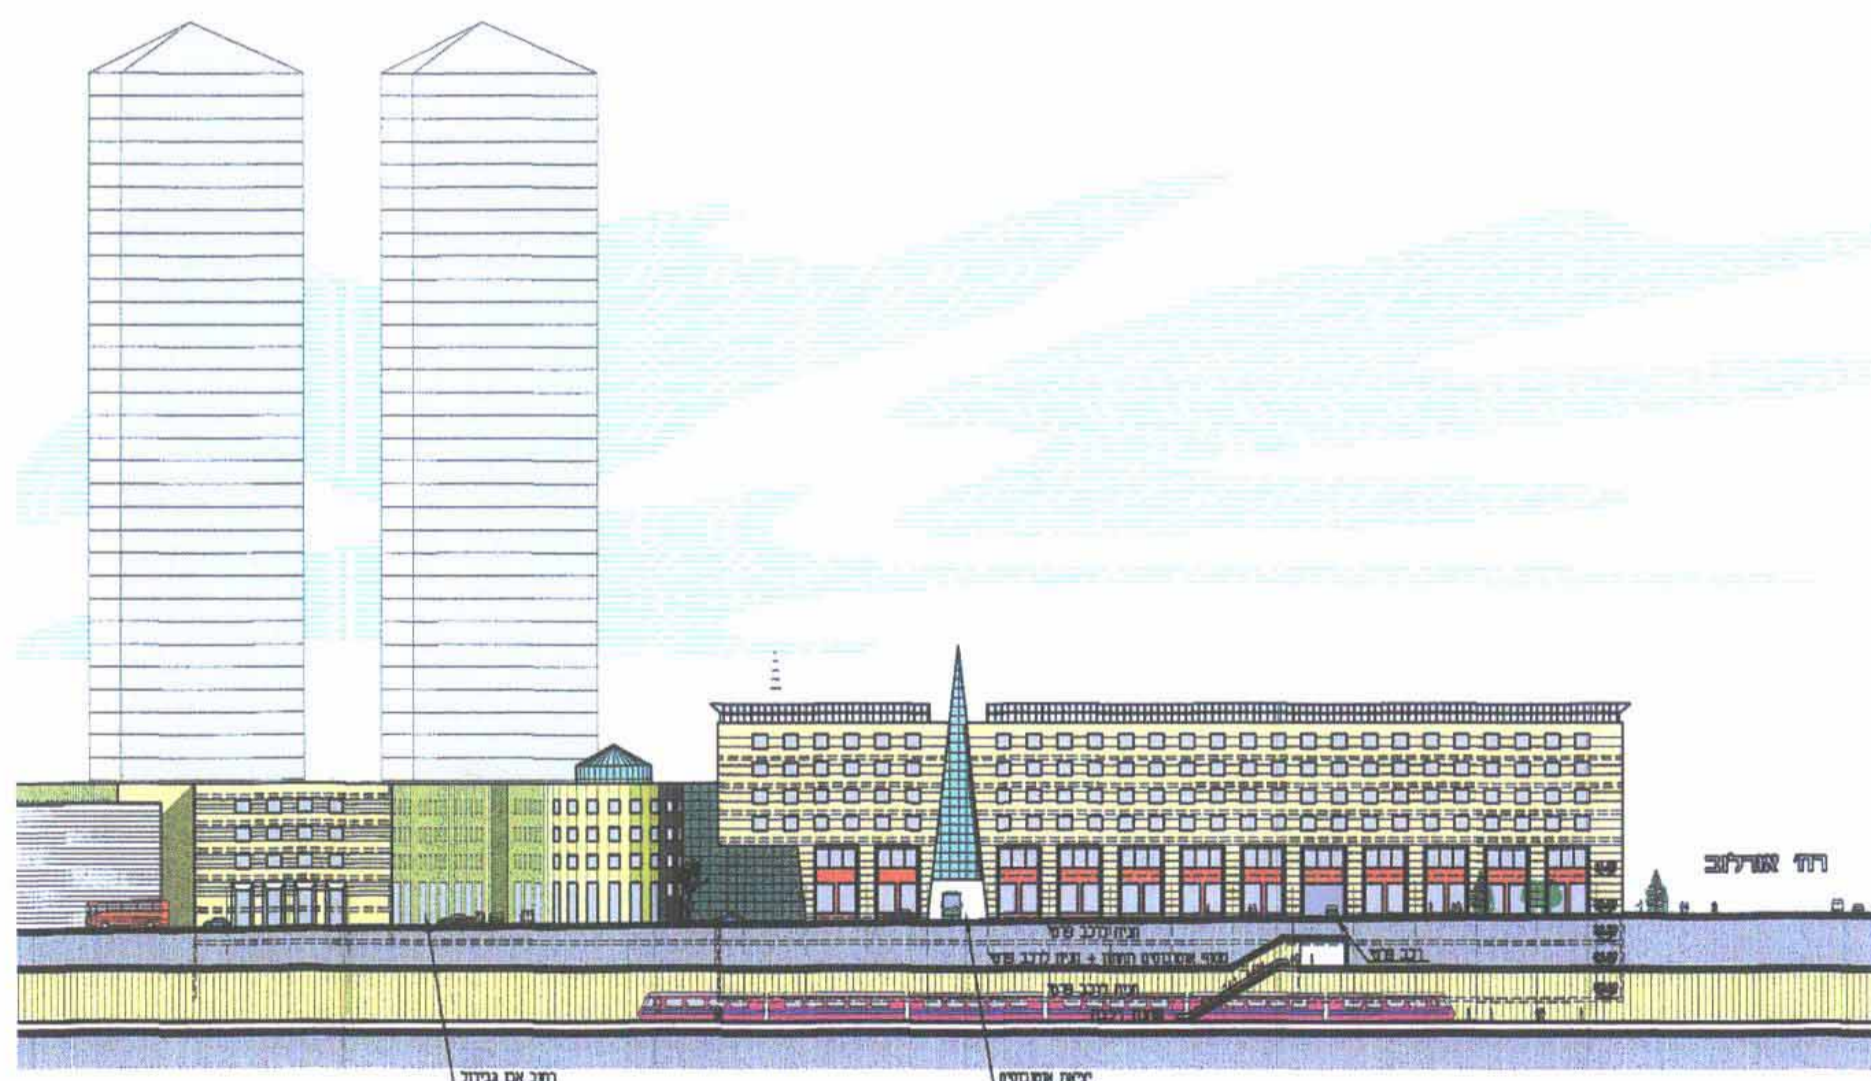

חזית מערבית.

עידכון : דצמבר 2006

הערה :  
 ● צורת הבינוי המסומנת בנספח הבינוי הינה עקרונית וסכמטית.  
 התכנית מבטאת את מנמות הבינוי ומעמשת כקו מנחה בלבד.  
 ● את נספח הבינוי יש לקרוא יחד עם נספח התנועה

איזנברג שרמן ארדיבלות בע"מ  
 יגאל אלון 159 תל אביב 67443  
 טל' 03-6956831 טל-פקס 03-6956859