


משרד הפנים
מחוז מרכז
14.10.2007
נתקבל
תיק מס' 14587

העמק-הפרת נבדק וניתן להפקידו לאישור
03.2007
תאריך
16.07.2006
עדכון תאריך

תכנית קומת קרקע ק.מ.1:250

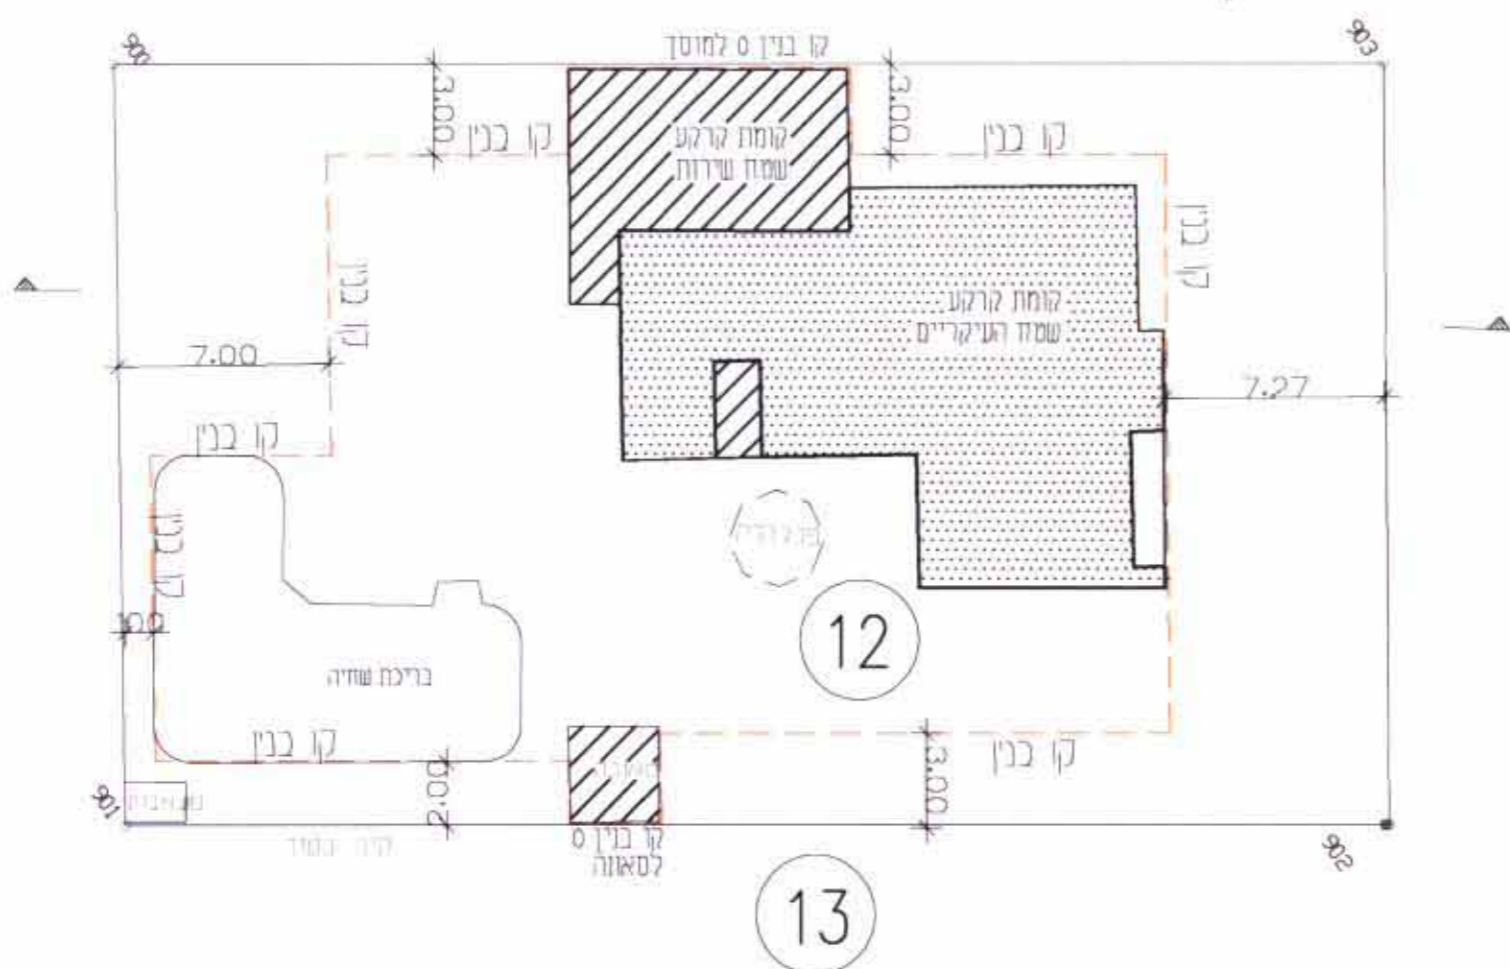


**מרחב תכנון מקומי- עמק חפר
תכנית מפורטת עז/14/63**

**שינוי לתכנית מתאר עז/200/
ולתכנית מפורטת עז/3/63**


נספח בנוי- נספח מס' 1
מחוז: **המרכז**
נפה: **השרון**
מקום: **בת חן א-מ.א. עמק חפר**
נוש: **8499 חלקה : 12**
בעל הקרקע: **מנהל מקרקעי ישראל**
היוזם והמגיש: **אנדרי איליושין ת.ז. 313643553
לשעבר בעל דרכון ישראלי מס' 313643553
ע"י מיופה כח עו"ד צחי נשר מ.ר. 15714
ר.ח. הסמואל 59 חדרה 38200
טל. 04-6331840 04-6342828 פקס**

תכנית קומה אי ק.מ.1:250

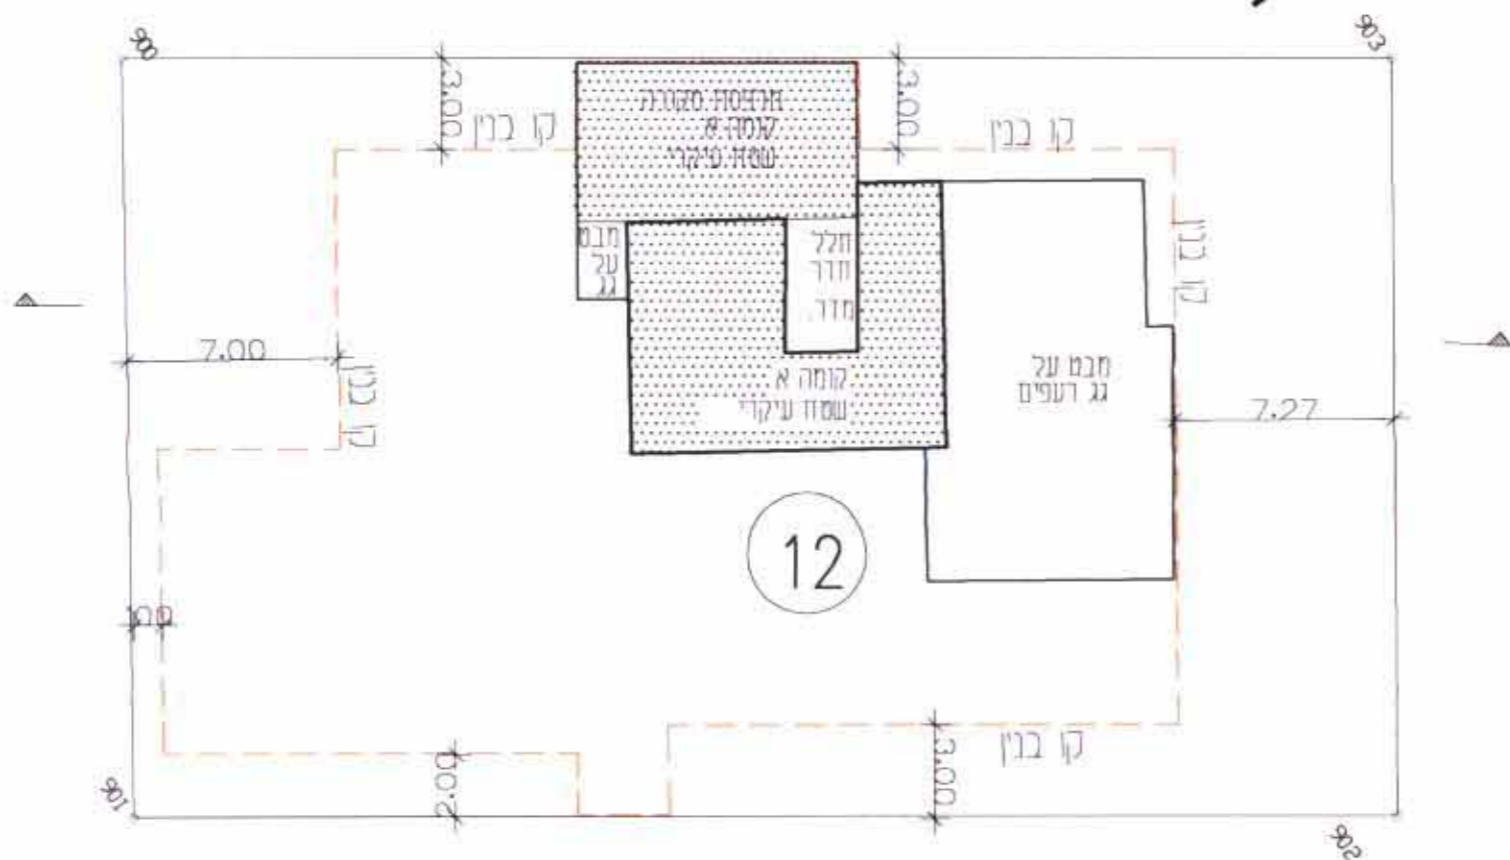

**שינדלר חנוך, ת.ז. 057241440
שינדלר ירוחם אמי ת.ז. 058784398
בת חן- ביתן אהרון 40294**
**אריק שניידר -אדריכל, מס' רישוי 18679
רזי הרצל 53 נתניה 42390.
טל. 09-8822770 09-8627625 פקס**
שטח התכנית: 1.056 דונם

משרד הפנים מחוז המרכז
חוק התכנון והבניה תשכ"ח-1965
אישור תכנית מס' 14163
התכנית מאושרת מכח
סעיף 108 ג לחוק
מתאריך 14.5.07
יו"ר הועדה המחוזית

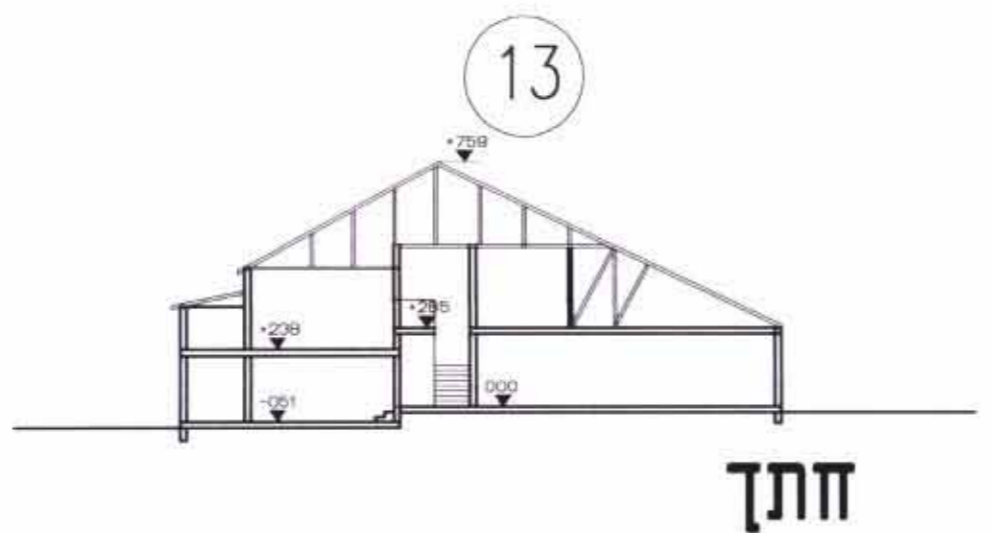

קומה	שטח עיקרי	שטח שירות	בריכה שחיה	פרגולה
קומת קרקע	188.00	65.0	85.0	7.5
קומה א'	137.00			
סה"כ	325.00	65.0	85.0	7.5
ע"מ				

מלמד אבלי יו"ר
ועד מקומי בת חן
צחי נשר
עו"ד
15714 מ.ר.
ה- סניף
04-6342828 פקס
09-8627625