

# תכנית מס' נת/מק/348/19/א

מבנה תעשייה ואחסנה באזה"ת היטן - נתניה  
 תכנית מתאר מקומית  
 שינוי לתכניות מתאר נת/348/3, נת/348/3א'

## נספח חניה

איחוד וחלוקה	סמכות ראשית	אופי התכנית
-	ועדה מקומית	תכנית שניתן מכוחה להוציא היתרים

מחוז : מרכז  
 מרחב תכנון מקומי : נתניה  
 רשות מקומית : נתניה  
 שטח התכנית : 1278 מ"ר  
 קנה מידה : 1 : 200

### נושאים וחלקות בתכנית:


נוש	סוג הנוש	חלקות בשלמותן	חלקי חלקות
8236	מוסדר	42	114, 48

### חותמות מוסד התכנון :

ועדה מקומית נתניה  
 אישור תוכנית מס' נת/מק/348/19/א  
 הועדה חתמה על תוכנית זו לאחר שהיא אישרה את התכנית  
 ביום 19.12.07  
 מנכ"ס הועדה יו"ר הועדה

אפשטיין מנואל-אדריכלים  
 רח' ברנר 10, נתניה  
 טלפקס 09-8324882

שלב: מיכוי תנאים לכתן חוקף מהדורה : 1 תאריך : 16/12/07

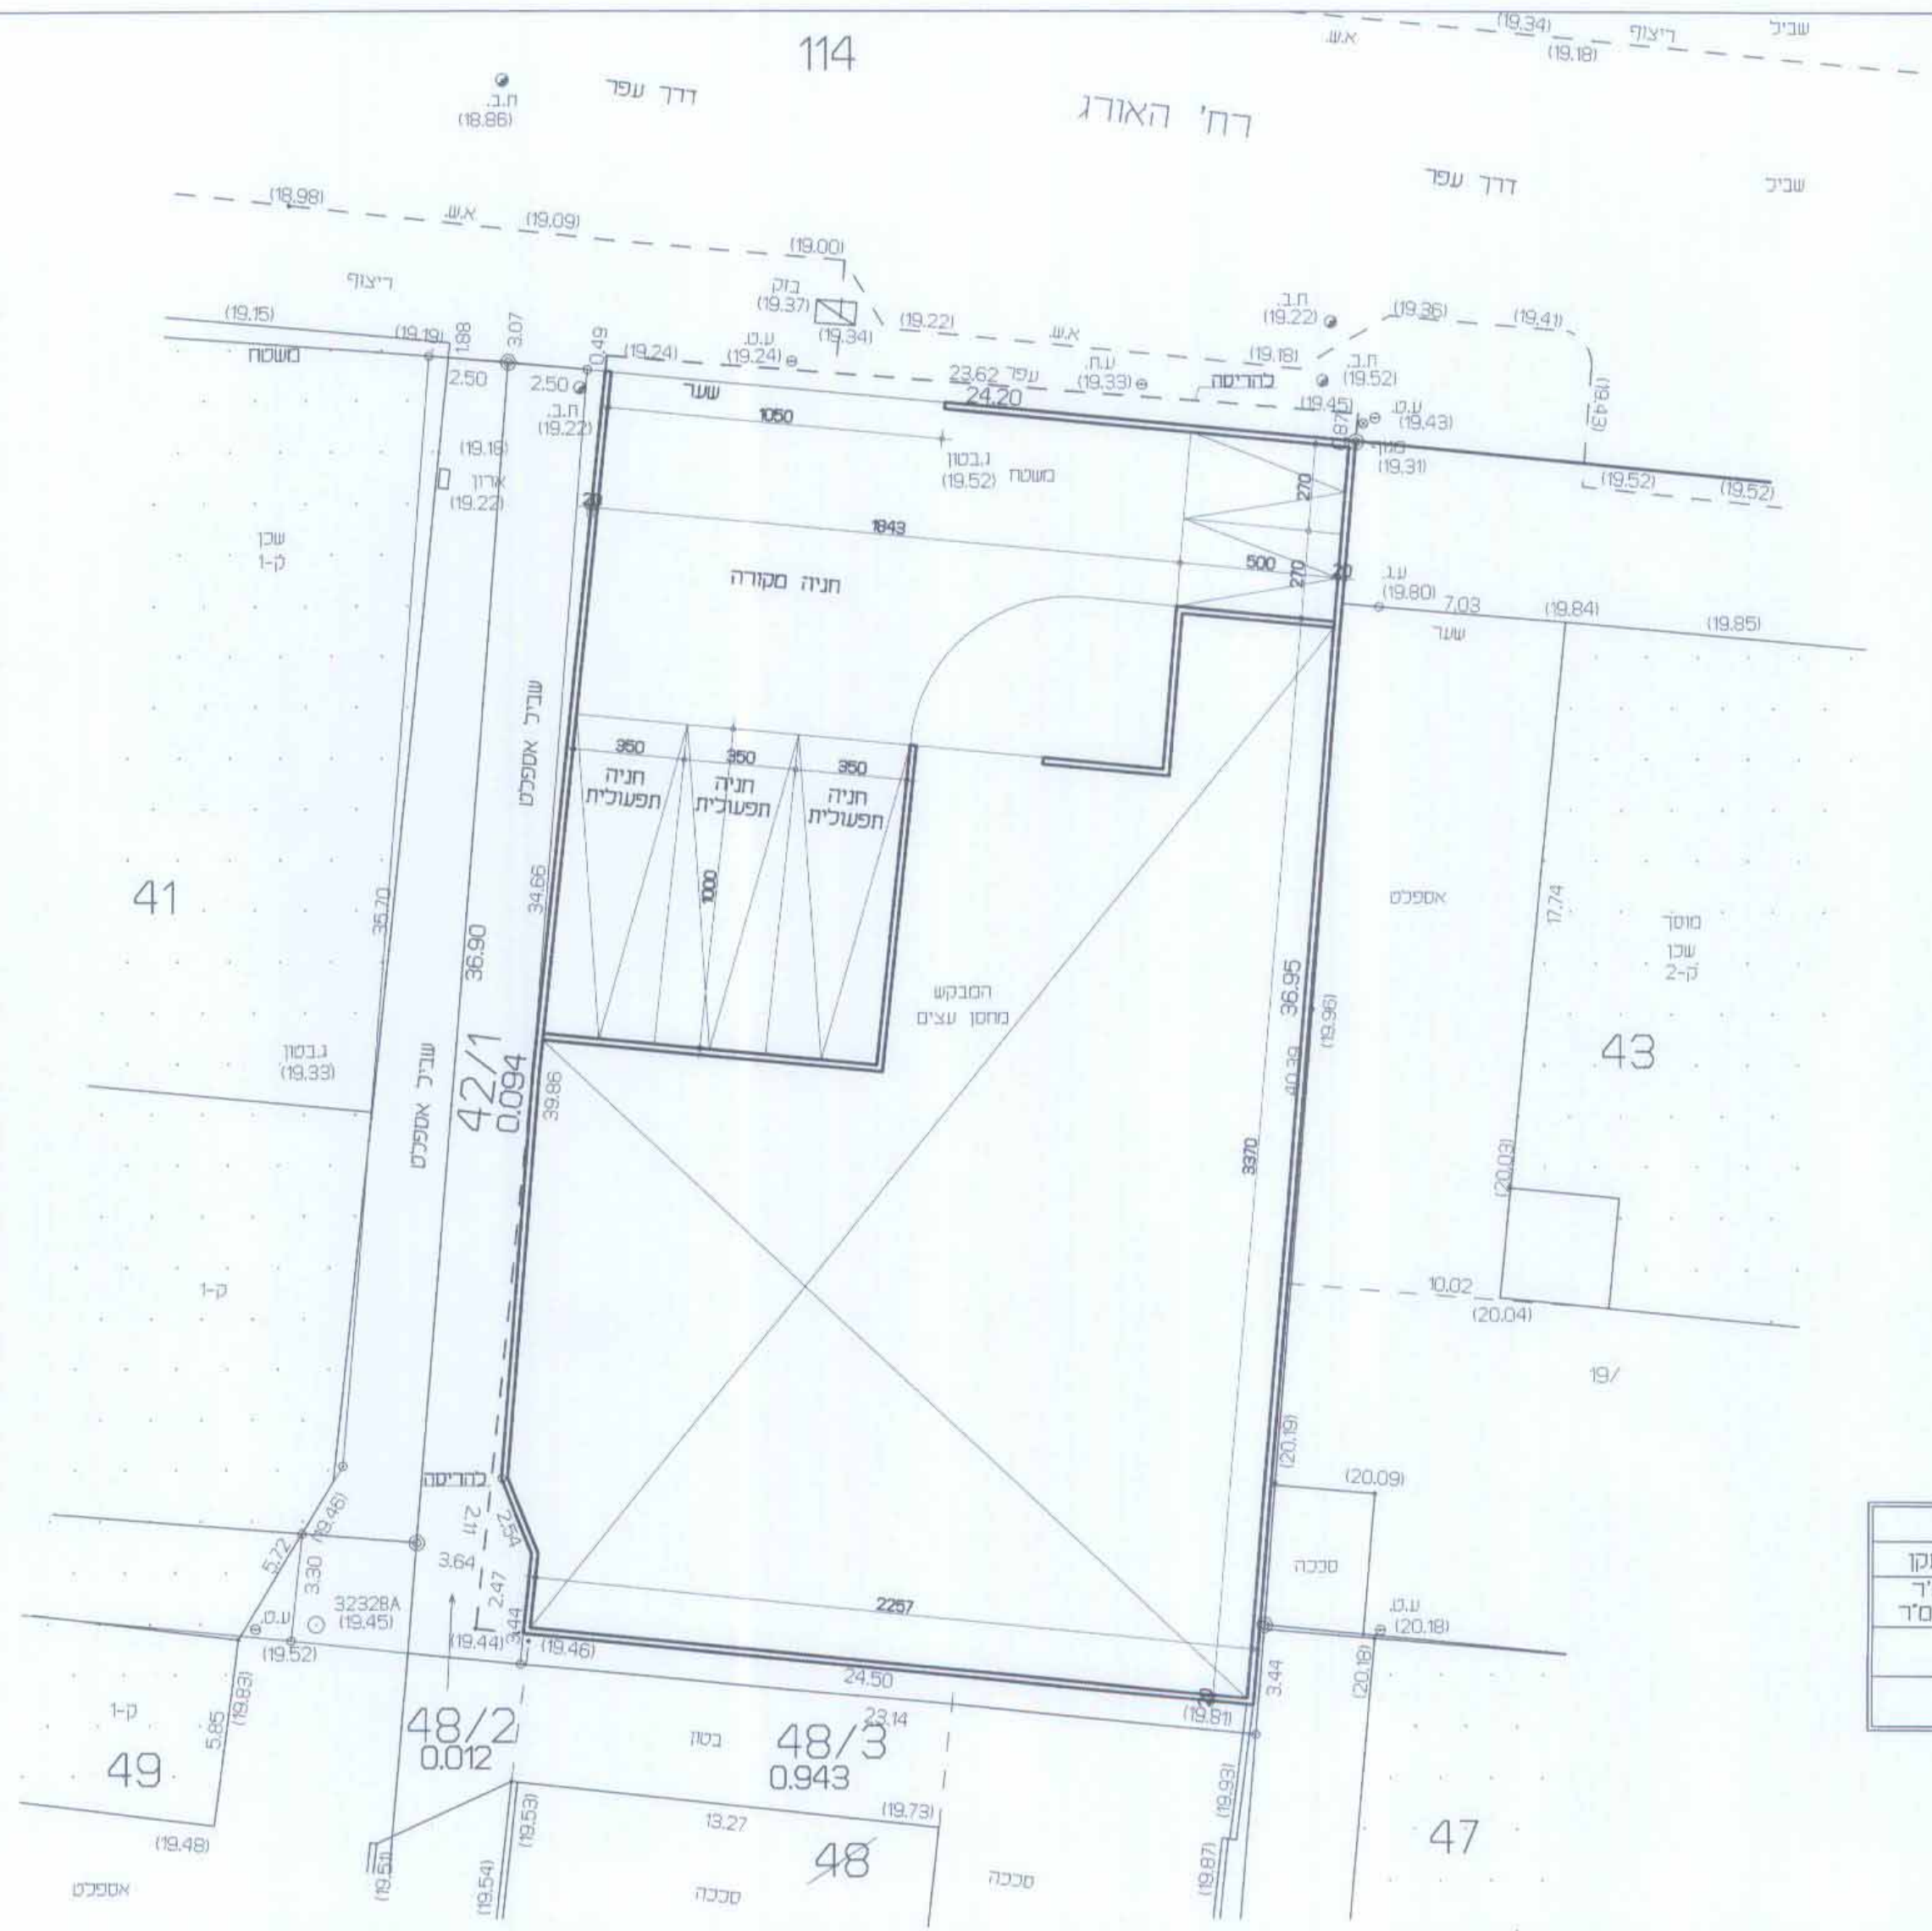

### טבלת מאזן חניה :

יעוד	שטח ב-מ"ר	רכב פרטי	תפעולי
אחסנה	610	הוראות התקן	הוראות התקן
סה"כ דרוש	2	כך 300 מ"ר	עד 1000 מ"ר
סה"כ מוצע	2	1 לכך 200 מ"ר	3