





קומת חנייה סיפוסית 250 : 1

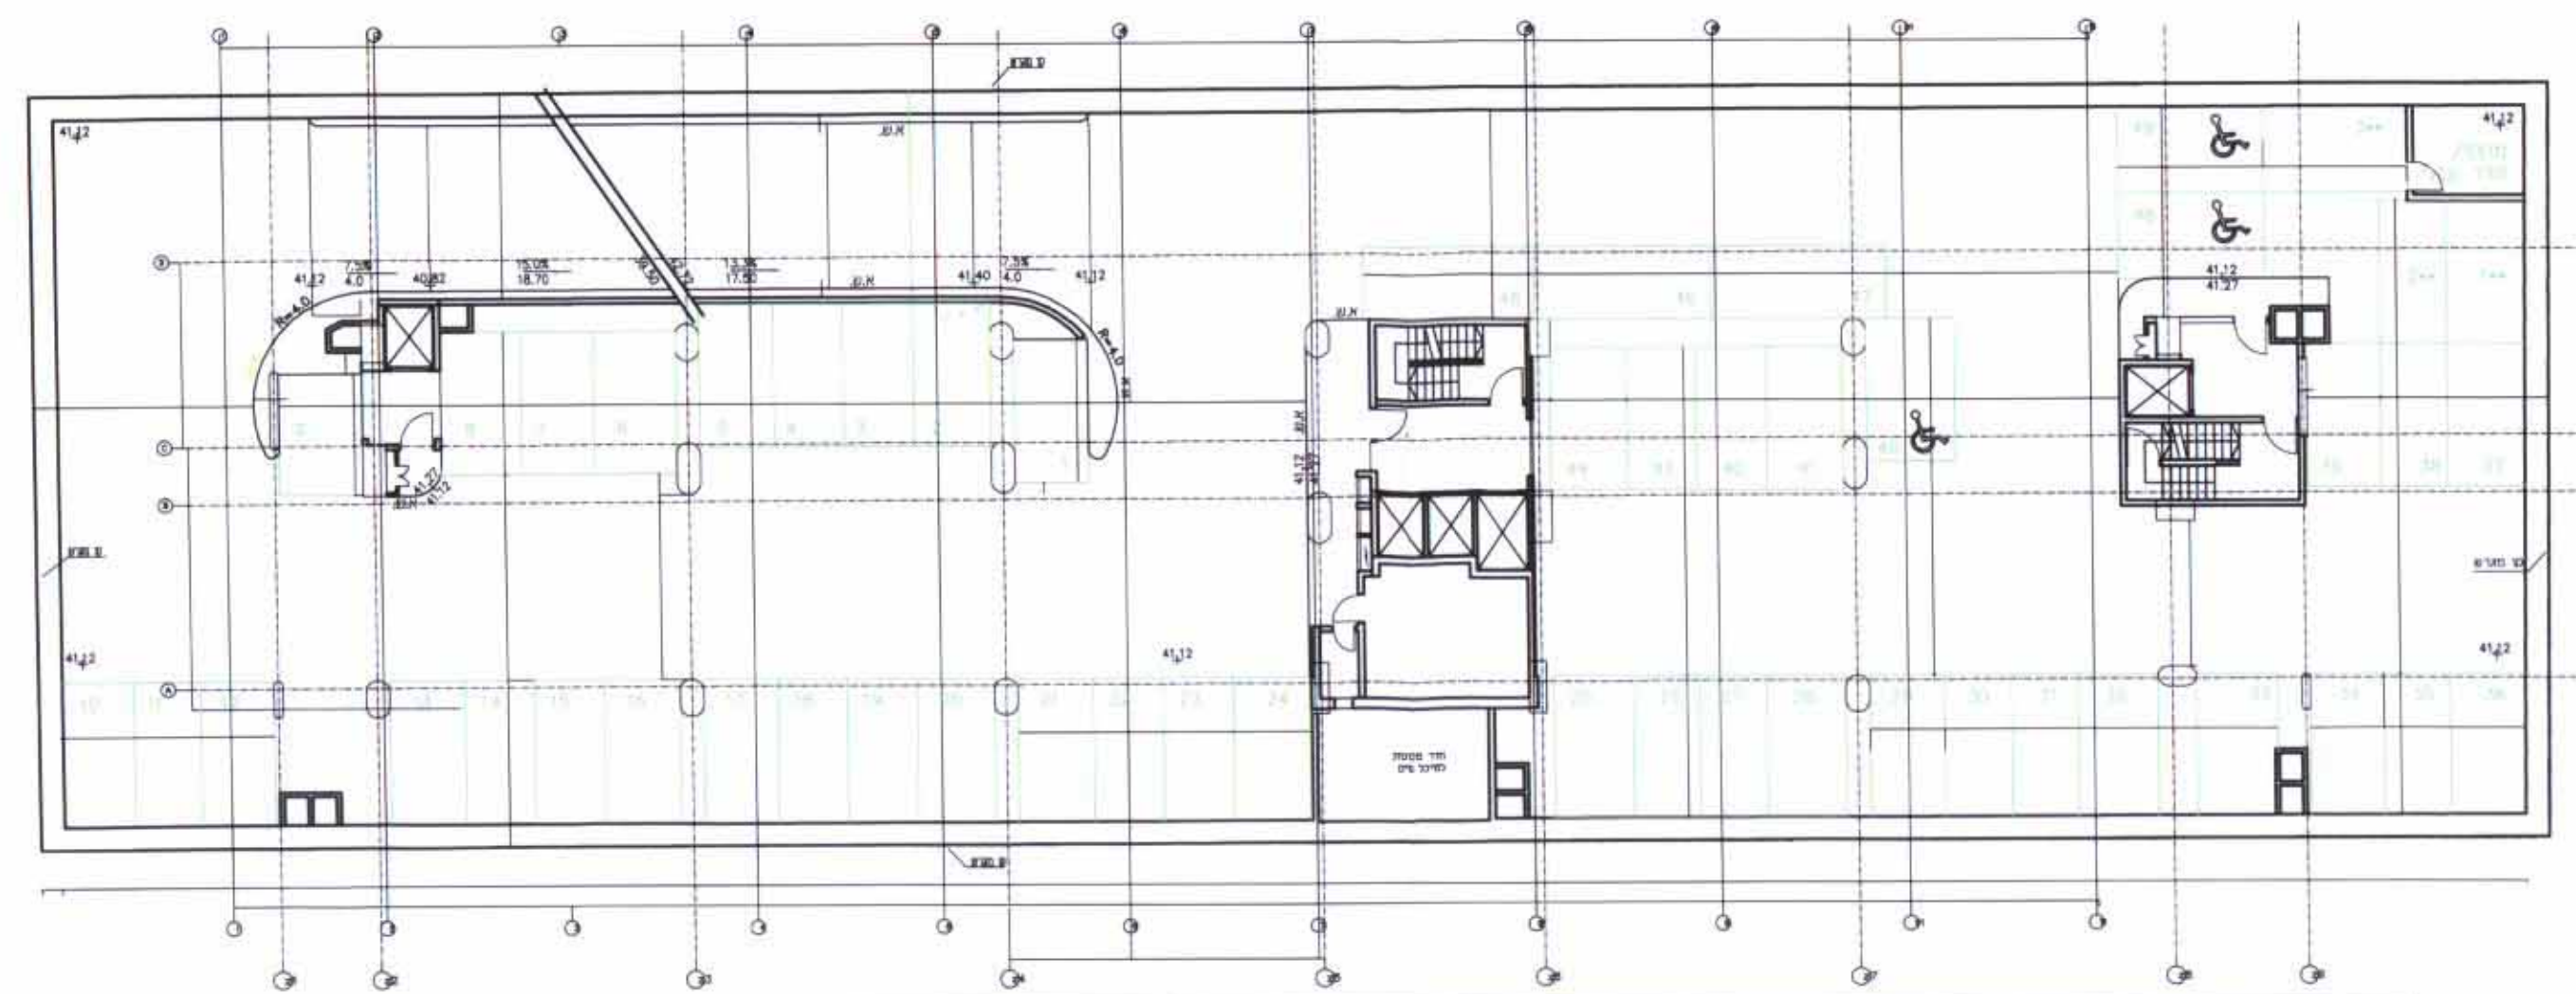

החוק 'נ-נ' 1250

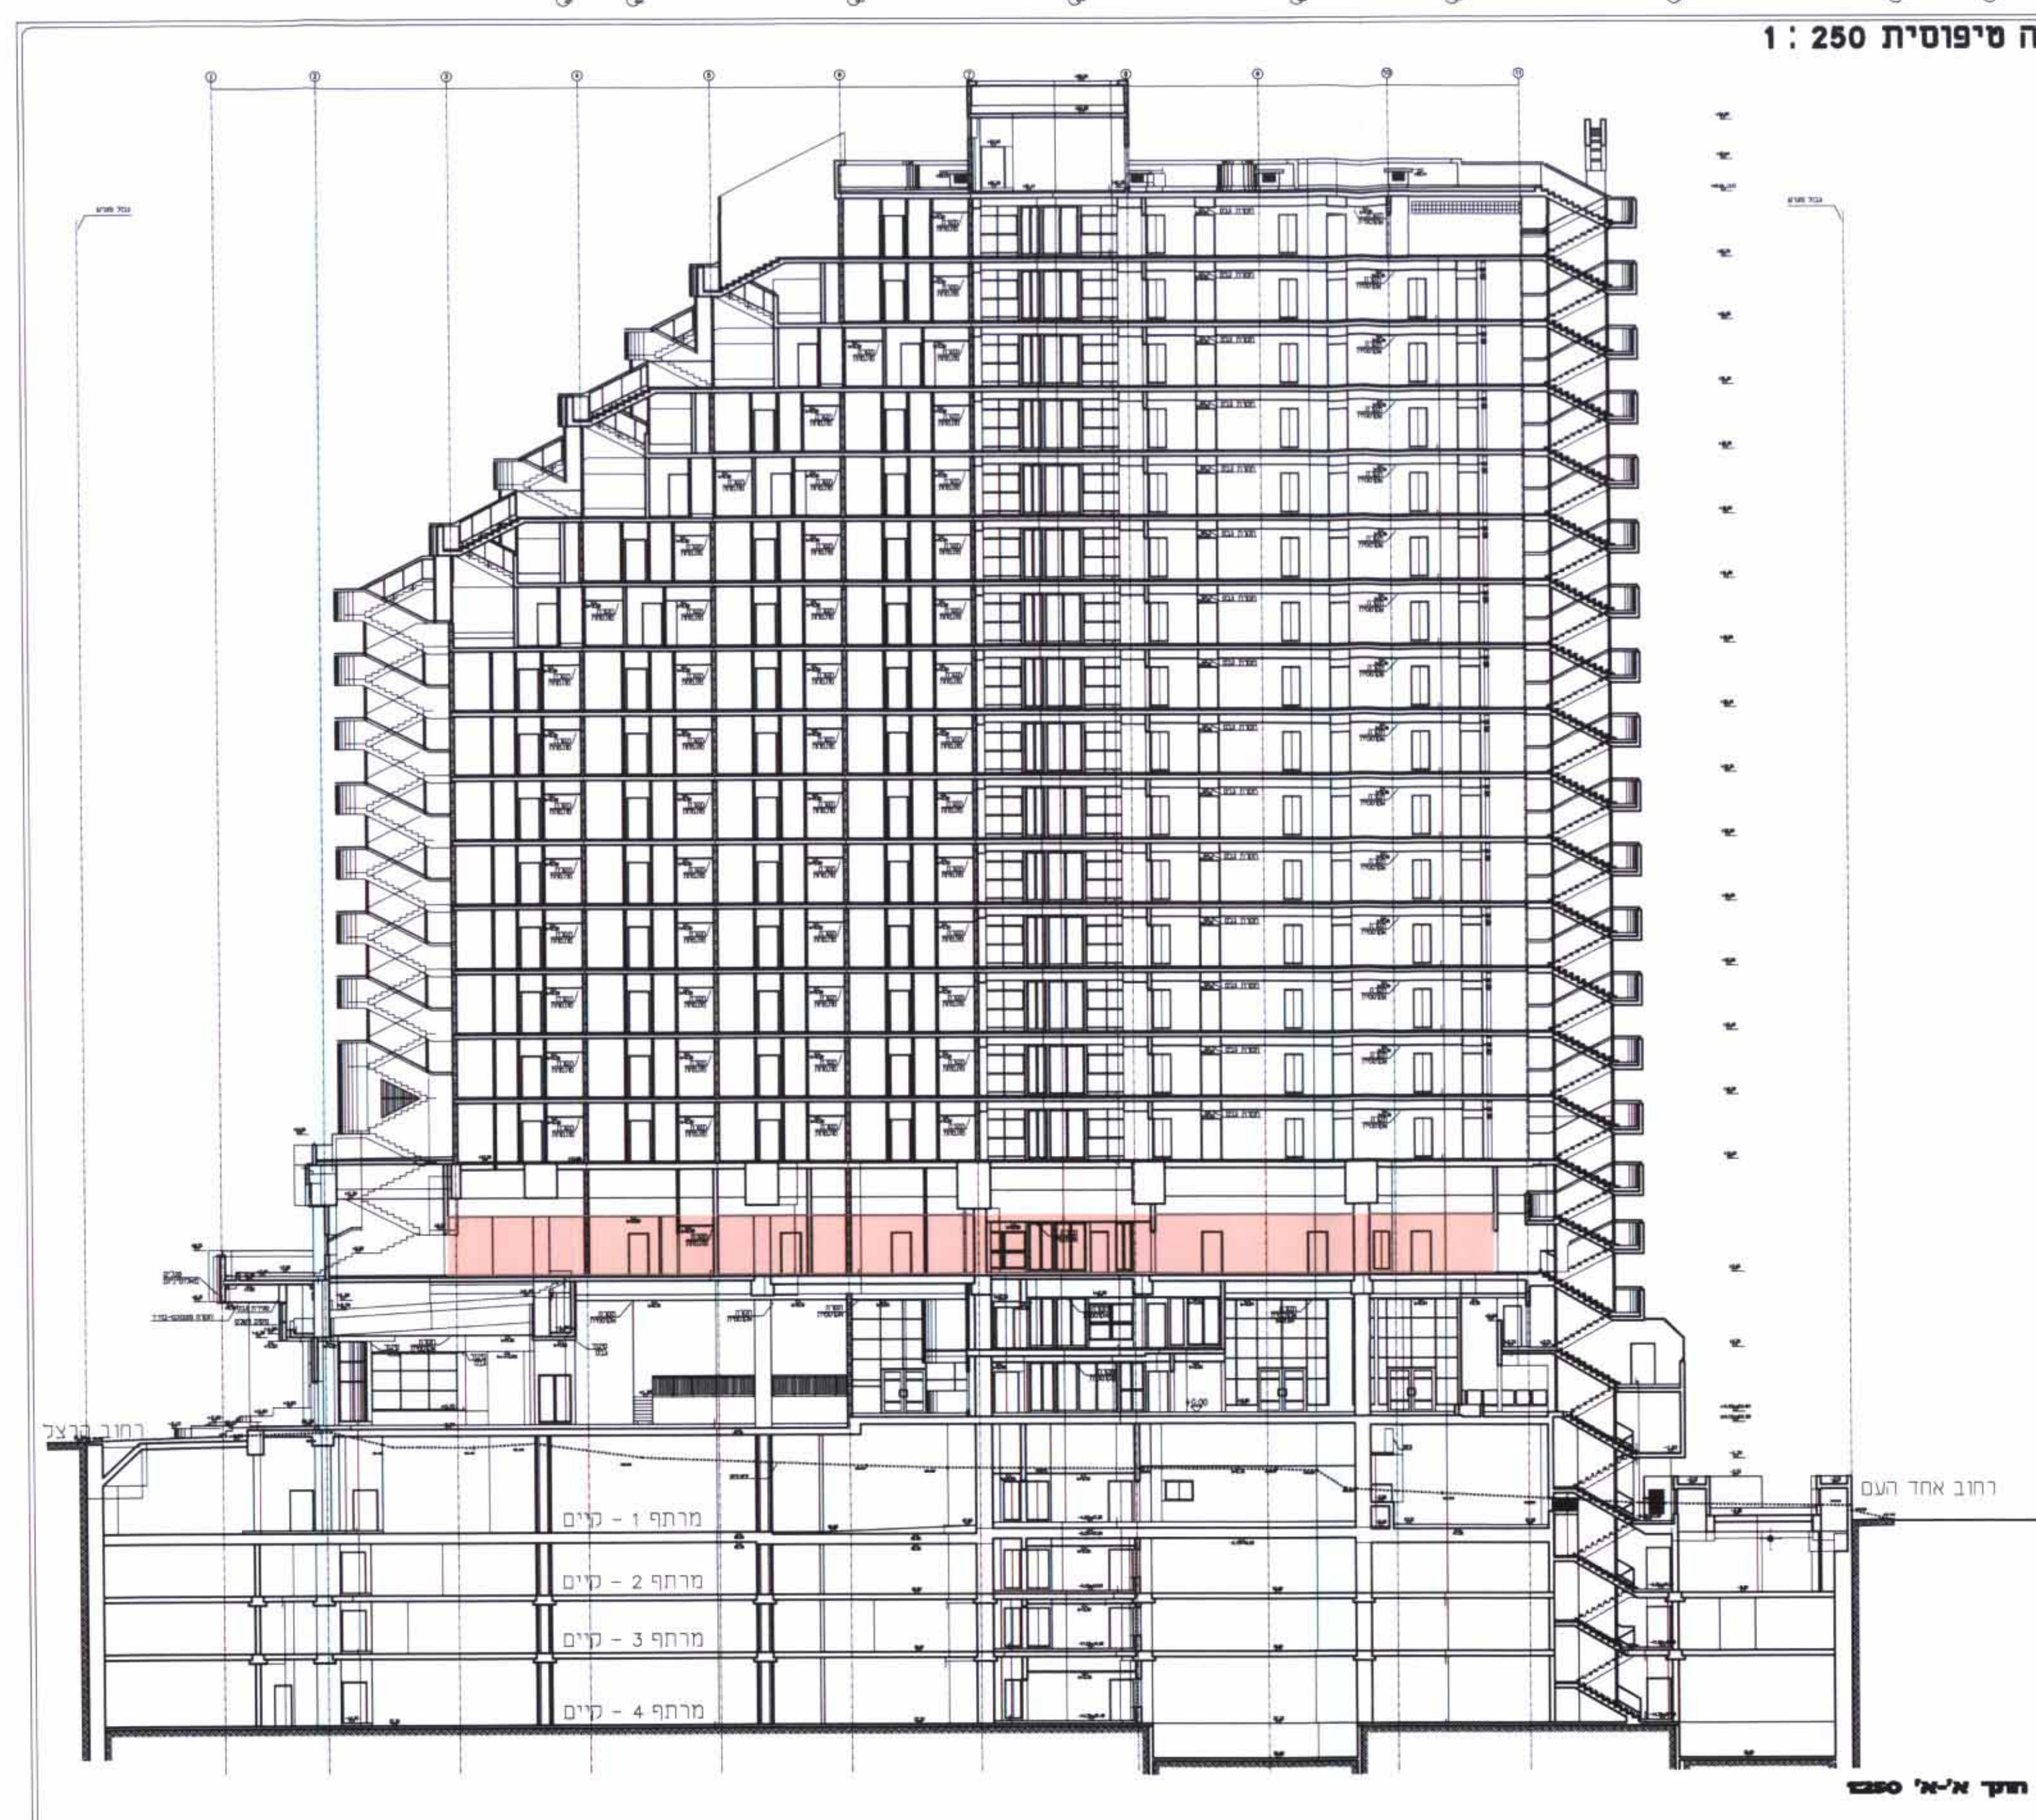

מפת התמצאות



תרשים סביבה

1 : 1,250 קנ"מ

מגדל זיסו לדיור מוגן
רח' הרצל 32, פתח תקוה

שנוי לתכנית מתאר פ"ת 2000 ולתכנית פת\1204\109 ולתכנית פ"ת 1204\124

נספח בינוי

איחוד וחלוקה	סמכות ראשית	אופי תכנית
-	ועדה מחודית	תכנית שניתן מכוחה להוציא היתרים

מחזור : מרכז
מרחב תכנון מקומי : פתח תקוה
רשות מקומית : פתח תקוה
שם התכנית : 2.283 דונם
קנה מידה: 1 : 250
סוג חתכנית : תכנית מפורשת שניתן לחוציא ממנה חיתורים.

גושים וחלקות בתכנית:

גוש	סוג רגיש	חלקות בשלמותן	חלקי חלקות
6383		323,324	

[illegible]

30.08.07	תאריך :	מהדורה 1:	שלב: 1
3.04.08			
28.04.08			
19.06.08			
24.06.08			
01.03.09		מהדורה 1:	שלב: 2
26.07.09		מהדורה 1:	שלב: 3

[illegible]