
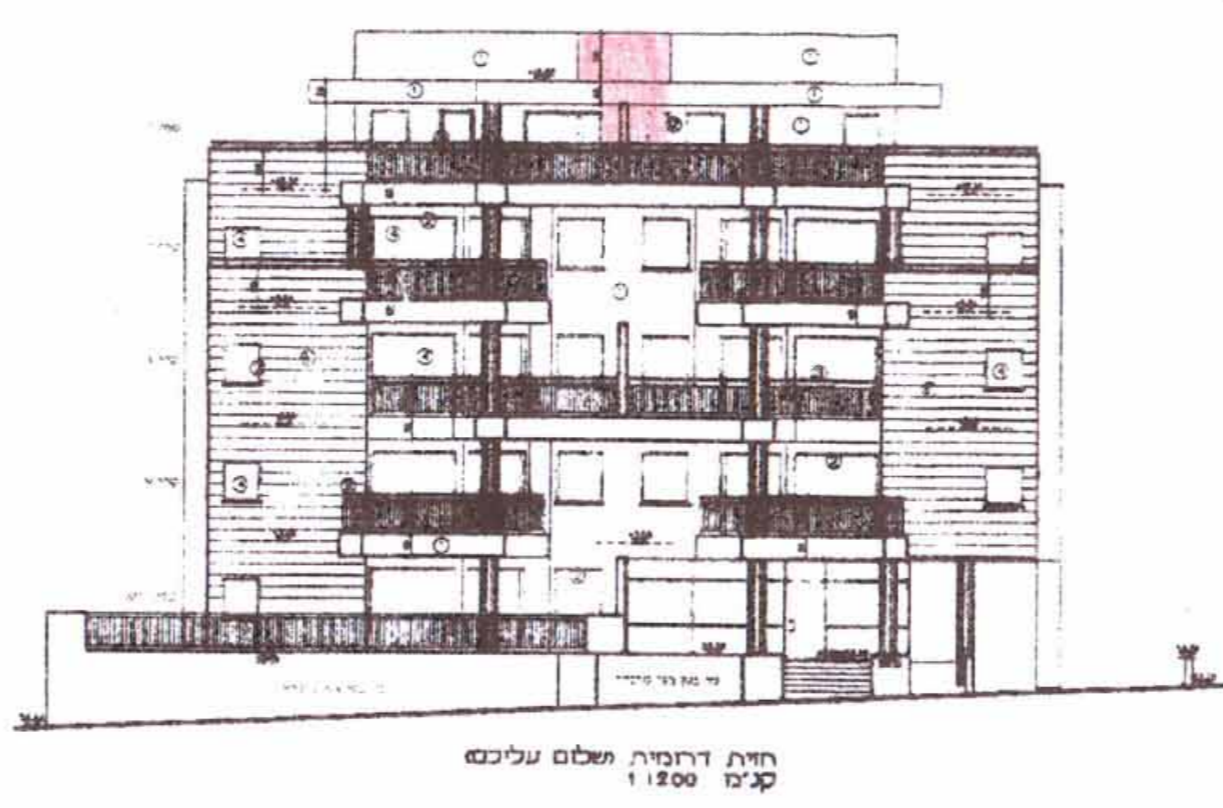
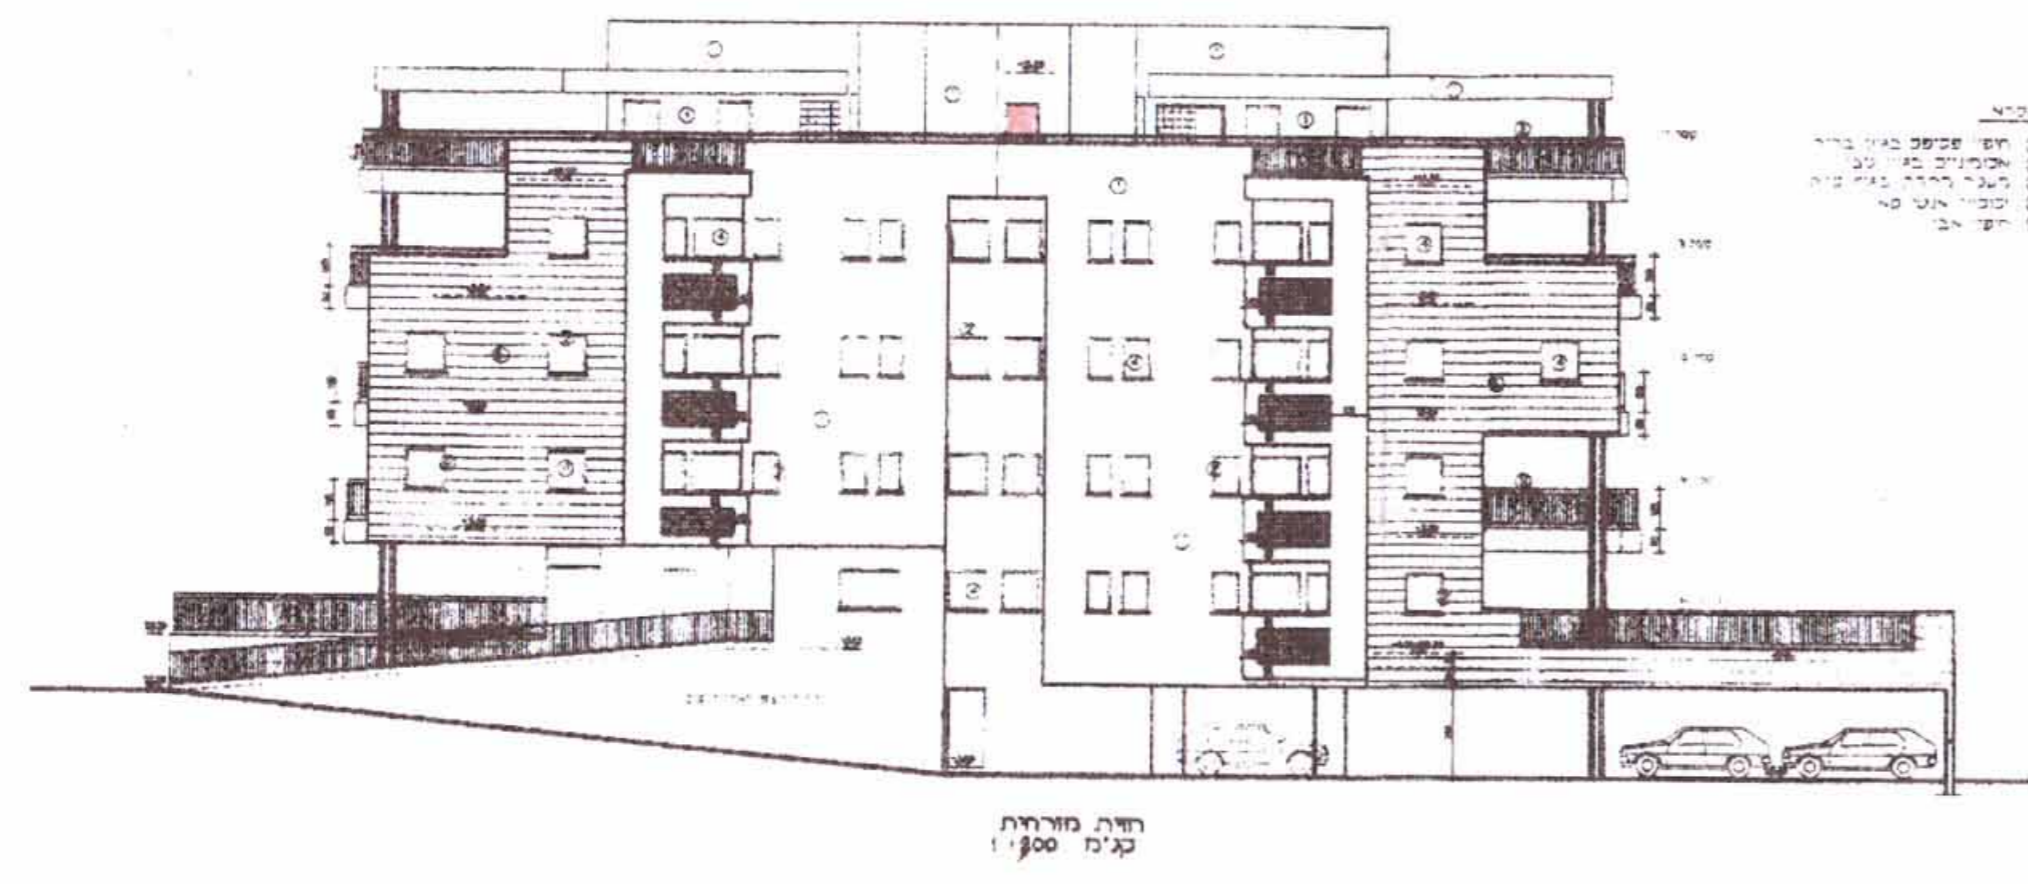
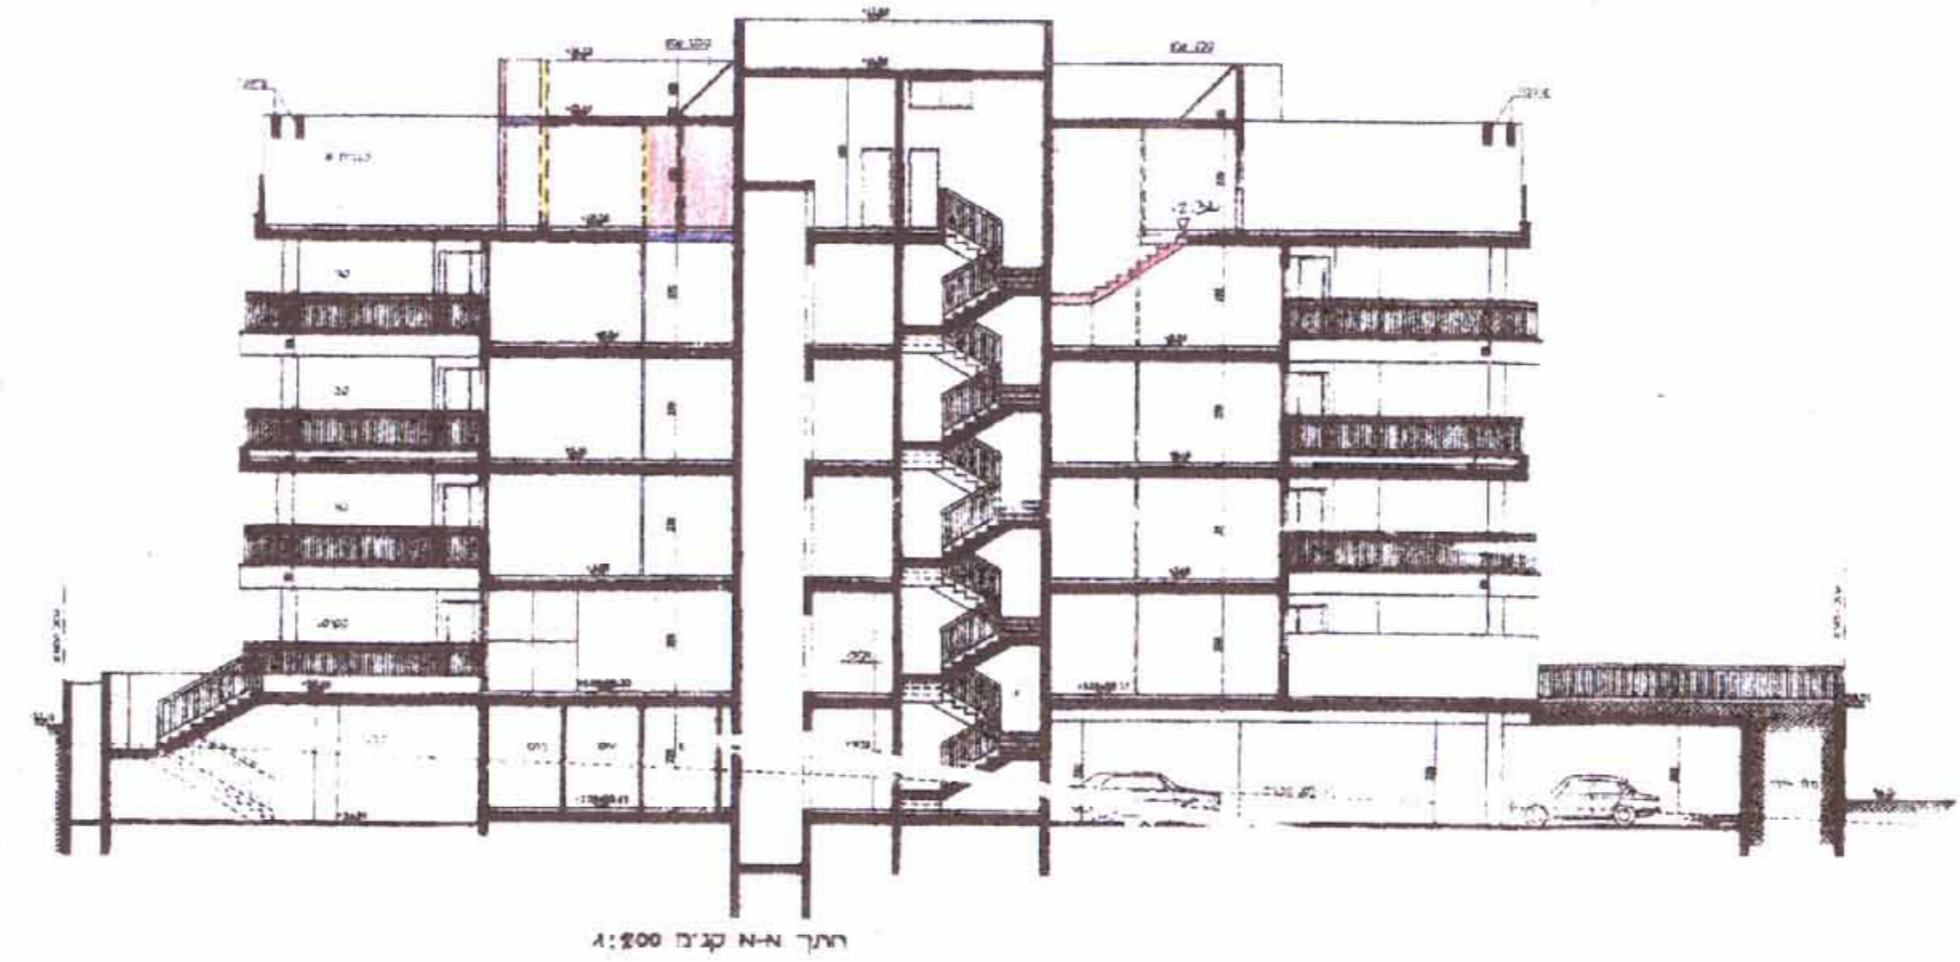
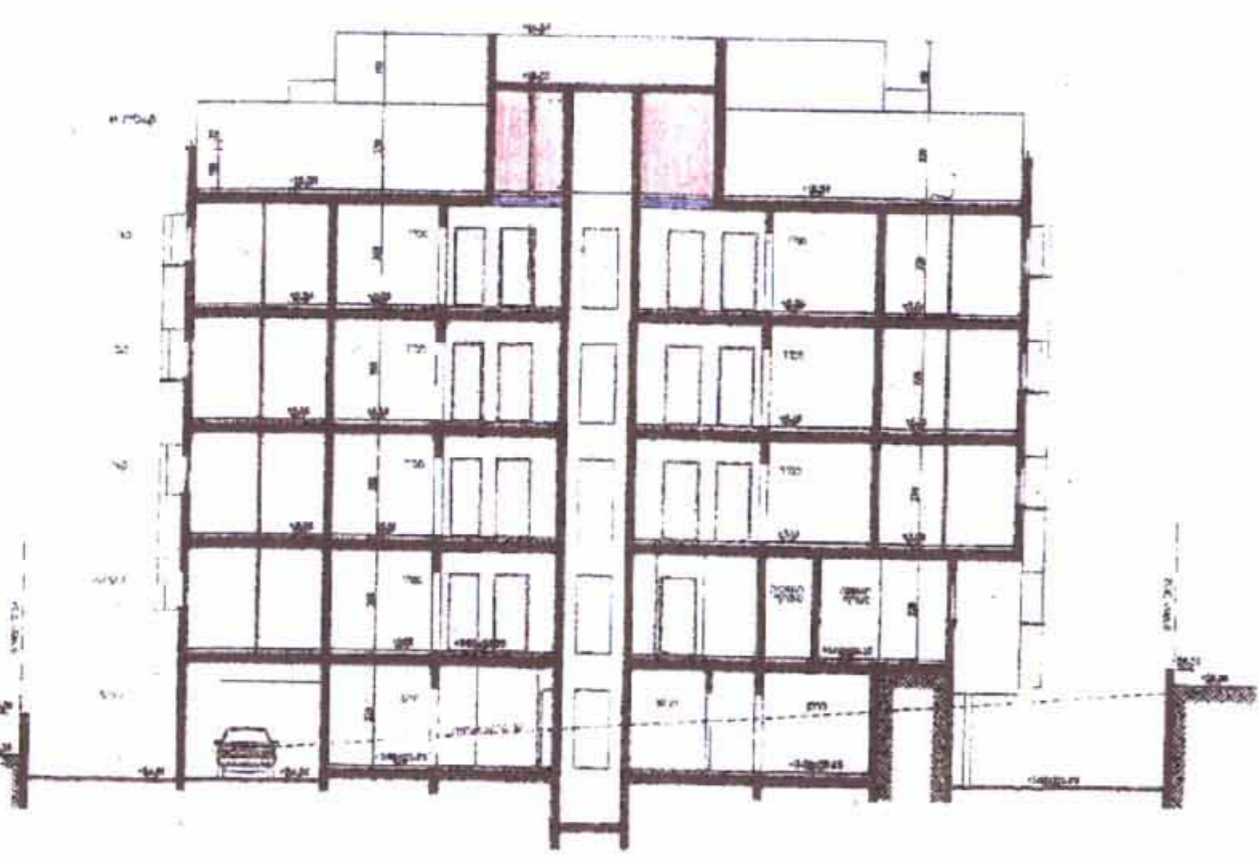


נספח- בינוי גוש: 6586 חלקה: 892

משרד הנדסה
מחוז מרכז
27.08.2009
כתב קבל

עיריית רעננה
אגף הנדסה
27.08.2009
נתקבל ע"י:

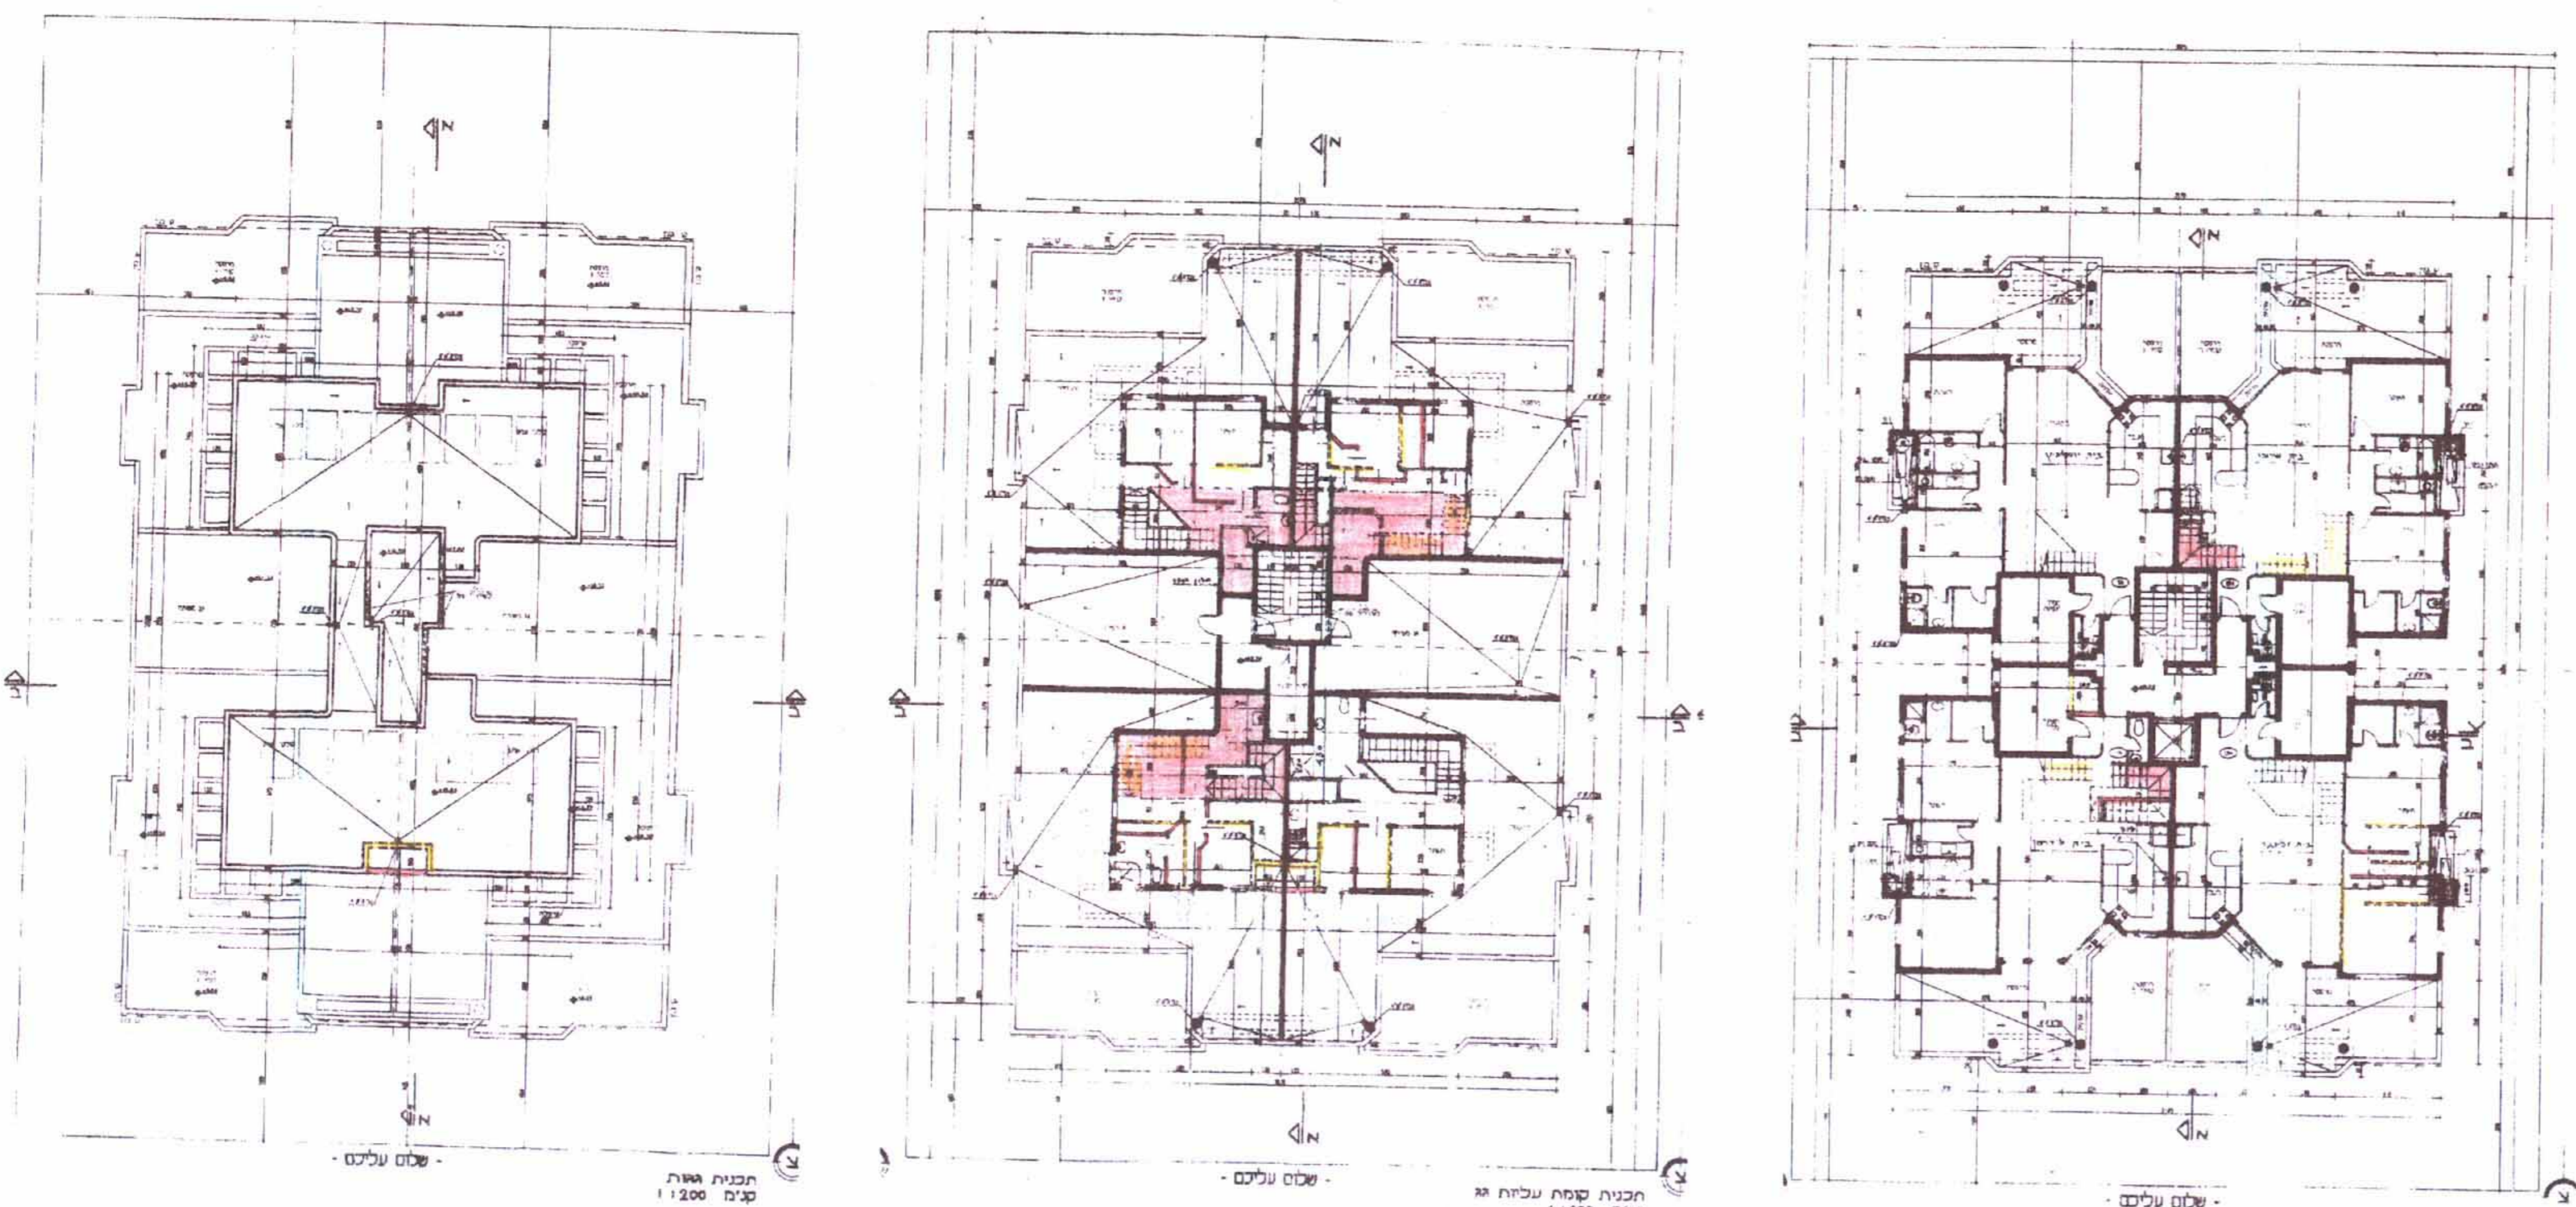

תכנית מסי רע \ 1 \ 568

רעננה, רח. שלום עליכם 4
תכנית מתאר מקומית ברמה מפורסת
נספח בינוי

מסלול חלוקה	מסכת ראשית	מסכת ראשית	מסכת ראשית
אזור חלוקה	ועדה מחוזית	תכנית שניתן מכוזה להציא התורים	

מחוז: מרכז
מרחב תכנון מקומי: פתח תקוה
רשות מקומית: רעננה
שטח התכנית: 1368 מ"ר
קנה מידה: 1:200

גוש	מסלול חלוקה	חלקי חלוקה
6586	מסדר 892	

חותמות מוסד התכנון:
שלב: מתן חתום
תאריך: 16.08.09

יוזמי התכנית	מרים בכר רח. בורוכוב 22, רעננה 09-7451078
מגיש התכנית	רח. בורוכוב 22, רעננה 09-7451078
בעל הזכויות במקרקע	שנים
עורך התכנית	מרים בכר רח. בורוכוב 22, רעננה 09-7451078
מודד	ברתן ברוך רח. מכבי 64, רעננה 09-7414243

מצב מאושר		מצב מוצע	
יחיד	במ"ר	יחיד	במ"ר
100	1368	100	1368
אזור מגורים ג'	סח"כ	אזור מגורים ג'	סח"כ