


# פרוגרמה נוספית 1:1250



## חתך A-A 1:250

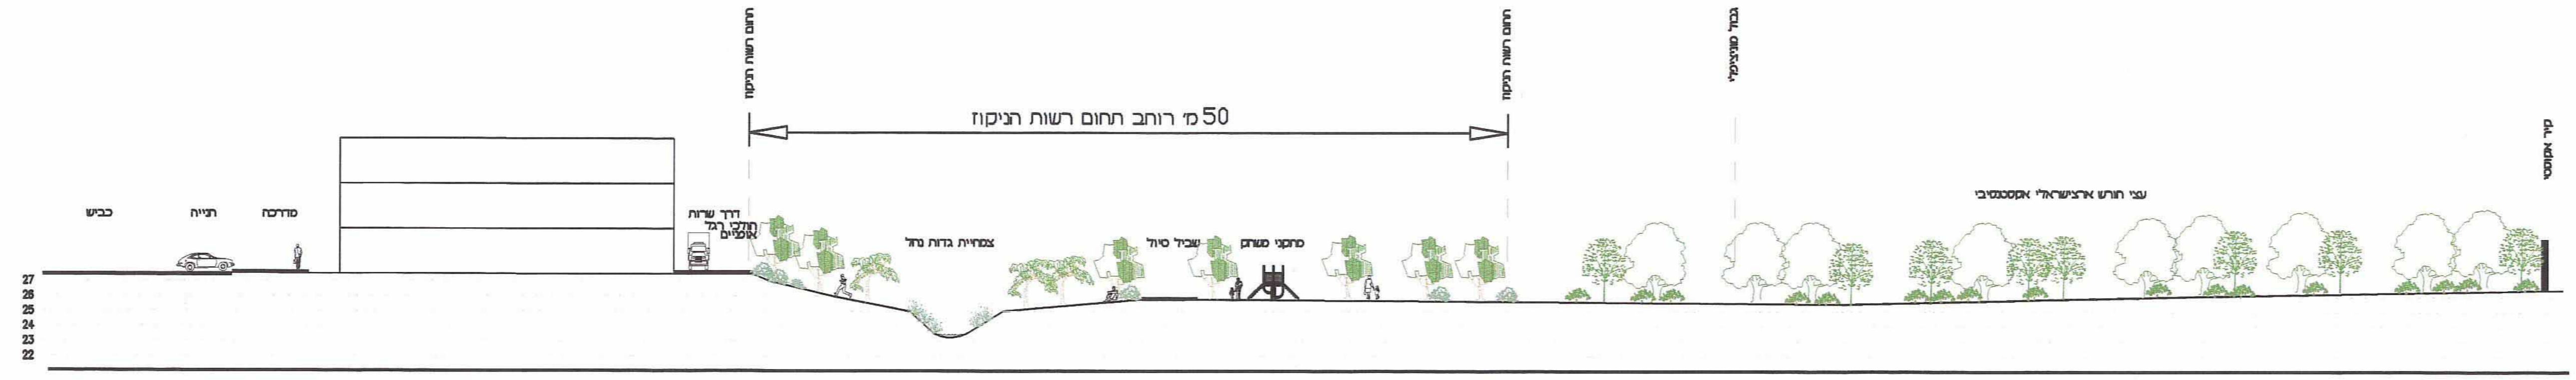

מרחב תכנון מקומי - הרעיון 5  
**תכנית מפורטת מס הר/453/4**  
**"אזור תעסוקה גיל-עמל"**  
 עינוי לתכנית מפורטת מס' הר/453/3,  
 עינוי לתכנית מפורטת מס' הר/453/3א'  
 ולתכנית מפורטת מס' הר/453/3ב'  
 תכנית איחוד ותלוקה ללא הסכמת הבעלים

### נספח נופי

מחוז	המרכז
שפה	שפת התוכן
יחיד	חוד השרון - אזור התעסוקה גיל-עמל
גוש	6657 חלקות: 286, 282, 270, 266, 263, 258, 255, 30
מחוז מרכז	311-293, 291, 290
שטח	0.4.08
נתקבל	חלוקת חלקות: 267, 254, 252, 249, 236
תיק מס'	חלוקת חלקות: 289, 272
שטח התכנית	כ-72.6 דונם
קנה מידה	1:250, 1:1250
רישום	העשרה המקומית לתכנון ולבניה והרישום ד"ר בני ברית 7, חוד השרון 45265, 1759644, 09-7759655
בעל התקוע	מיחל מקרקעי ישראל ונאריס
עורך התכנית	תא מתכננים בע"מ - אורי אבנר שרון ואורי גלור ד"ר נחית צ'חק 28, חז-א"ב 67448, 03-6990827, 03-6957704
תכנון נוף	ספרני אדריכלות נוף - אורי נוף פול פרידברג ואריה קוק ד"ר נחית צ'חק 28, חז-א"ב 67448, 03-6990827, 03-6957704
מקרא	צור רחול רצועת החול נרחים טיפול רכיבים אזור בניסה ראנטי מס' 4/453/4 2.11.08 משרד תכנון ומבנה 45265-1759644-09
משרד הפנים	מחוז מרכז שטח 0.4.08 נתקבל תיק מס' 243/0
מאק	מאק "גדות הנחל" טיפול נופי לקור אקוסטי בניה שיקום/בניית גדות שביל טיול אומיים צטיית כביש גשרון אזור תעסוקה שצ"פ מחובנו

הרישום  
 התמלוק  
 בעל התקוע  
 הערת

24.3.10  
 מתוקן עפ"י החלטת ועדת משנה נקמת  
 מיום 11.11.08 תאריך 24.3.10