

184500 185000 185500 186000 186500 187000

695200 694400 693600 692800 692000




חוק התכנון והבניה התשכ"ה 1965  
מחוז המרכז  
מרחב תכנון מקומי נתניה  
תכנית מתאר מחוזית למחוז המרכז

תמ"מ/ 3 / 21 / 8  
"אזור תיירות" בנתניה

# נספח מנחה

פירוט תחום השטח המיועד ל"אזור תיירות" לצורך התמצאות

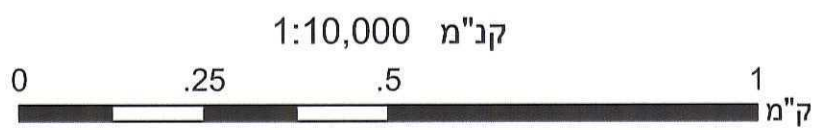

**מקרא**

- גבול "אזור תיירות" (Red dashed line)
- גוש (White box)
- חלקה (Yellow box)

אושר למתן תוקף


אושר ע"י המועצה הארצית לתכנון ולבניה  
בישיבתה מס' 461 (תשע"ג)  
מיום: כ"ג טבת תשע"ג (17.12.2012)

מר עמרם קלעגי  
מנכ"ל משרד הפנים  
יו"ר המועצה הארצית  
לתכנון ובניה

תאריך הפקת המפה:  
נובמבר 2011



© 2009 מידע המ"ג הלאומי של המרכז למיפוי ישראל.  
השימוש במידע למוצר זה נעשה בהרשאת המרכז למיפוי ישראל.  
כל הזכויות במידע שמורות למרכז למיפוי ישראל.

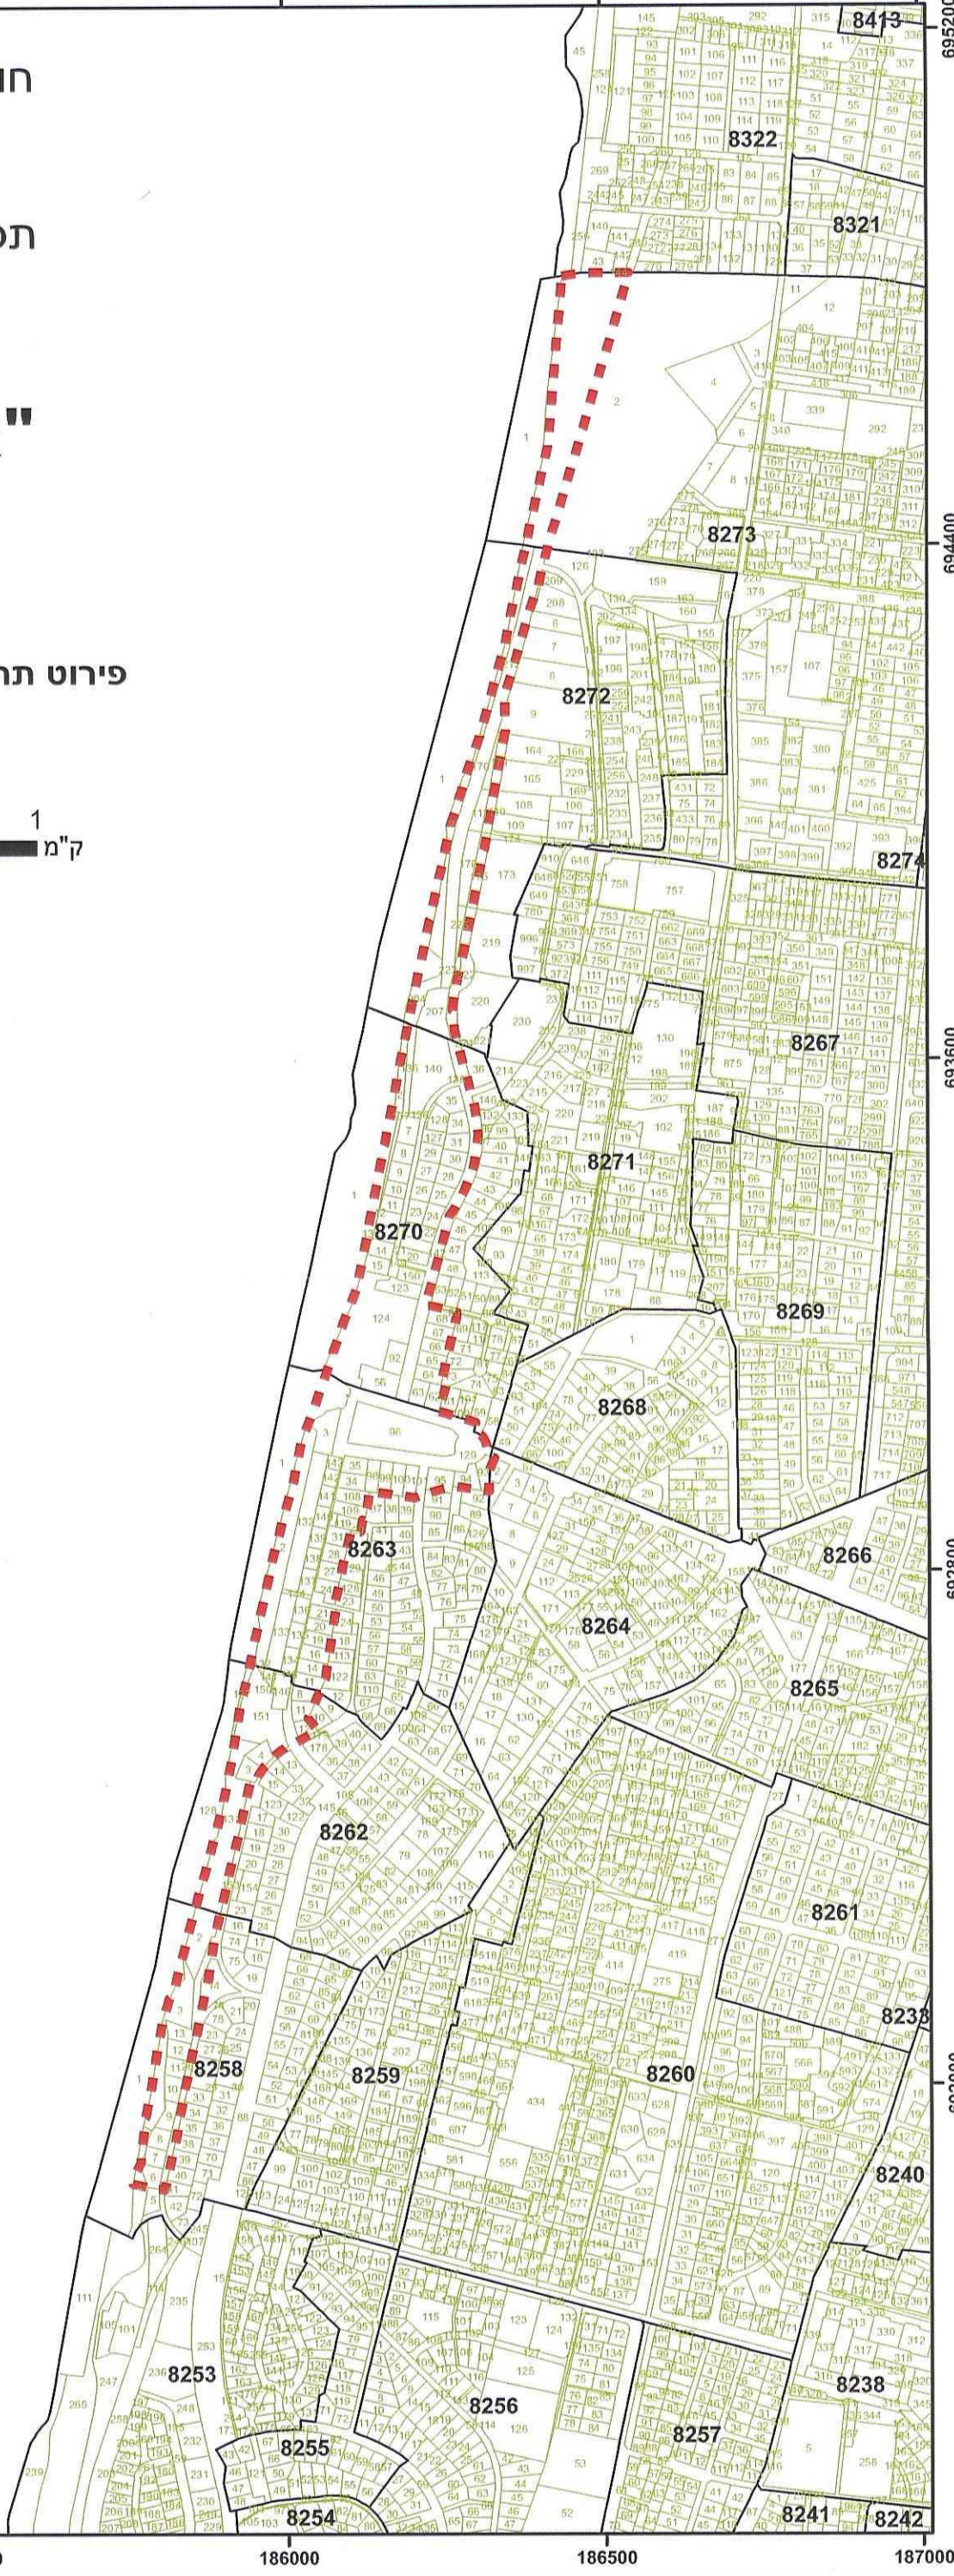

695200 694400 693600 692800 692000

184500 185000 185500 186000 186500 187000