

15189/11  
 25.5.2011

# תכנית מס' נת/מק/19/554

## בית אריאל נתניה

### תוכנית מפורטת

### נספח בינוי

ניסוח תכנית  
 תאריך: 27.12.2011  
 מתקבל  
 תאריך: 25.5.2011

איחוד וחלוקה	סככות ראשית	אופי התכנית
-	וגדה מסוימת	תכנית שניתן סככות לחצוץ חיתכים או חישוק

מחזור: מרכז  
 מרחב תכנון מקומי: נתניה  
 סוג התכנית: תוכנית מפורטת

שטח התכנית: 5999 מ"ר  
 קנה מידה: 1:500

גושים וחלקות בתכנית:	מספר גוש	שטח חלקות
	7934	מספר חלקות
	8970	חלק מחלוקה
	8970	ארעית
	34	מספר


מגרס 6 עפ"י נת/554  
 חזרתות ומסודות התכנון:




שלב: מתן תוקף  
 מהחלטה: 6 תאריך: 14.09.11

שמות וזחיתות:


מגיש וזח התכנית	ד"ר תנועה ותכנון	מס' תכנית	ר"ח תכנית 6 הצלחה
עורך התכנית	מדריכל יעקב גיל-עד	מס' תכנית	ר"ח תכנית 26 הצלחה
בעלי זכויות בקרקע	הרעון וזחית נכסים	מס' תכנית	זוכעת הרעון 20 הצלחה
מודד	קור ב.י. מדידת תכנית בסיס	מס' תכנית	ר"ח ת"ח 6 נתניה

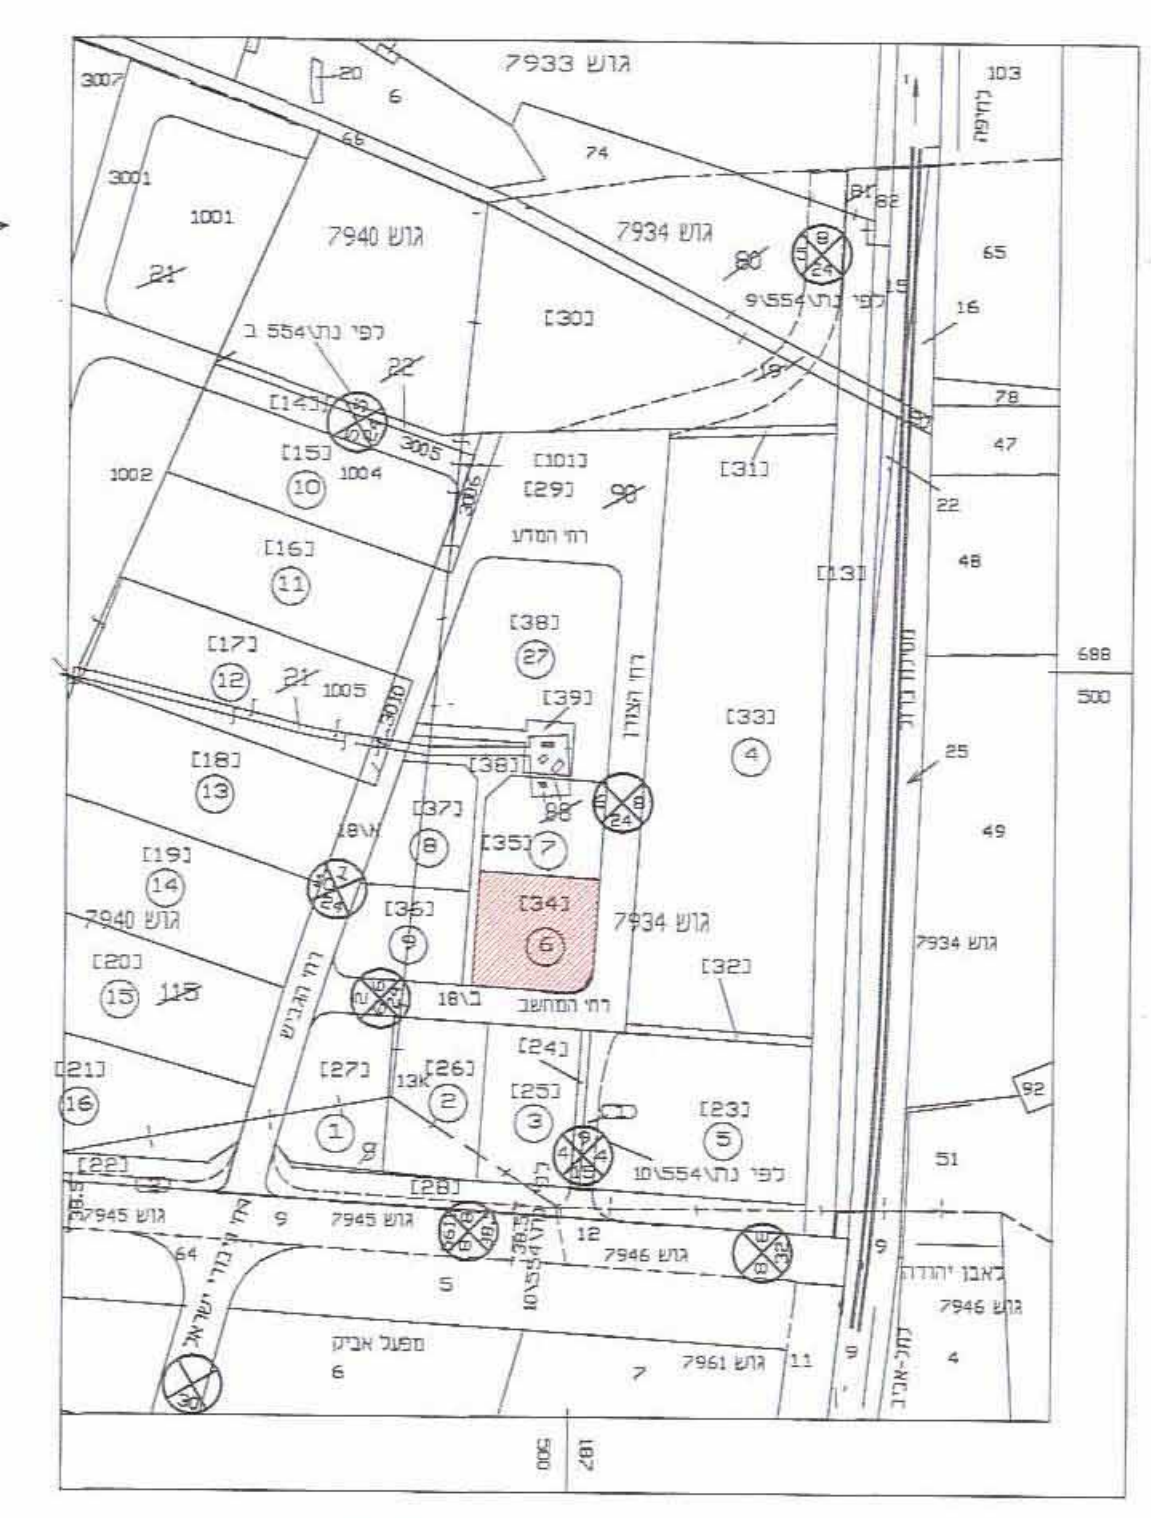


תרשים סביבה  
 ק.מ. 1:5000

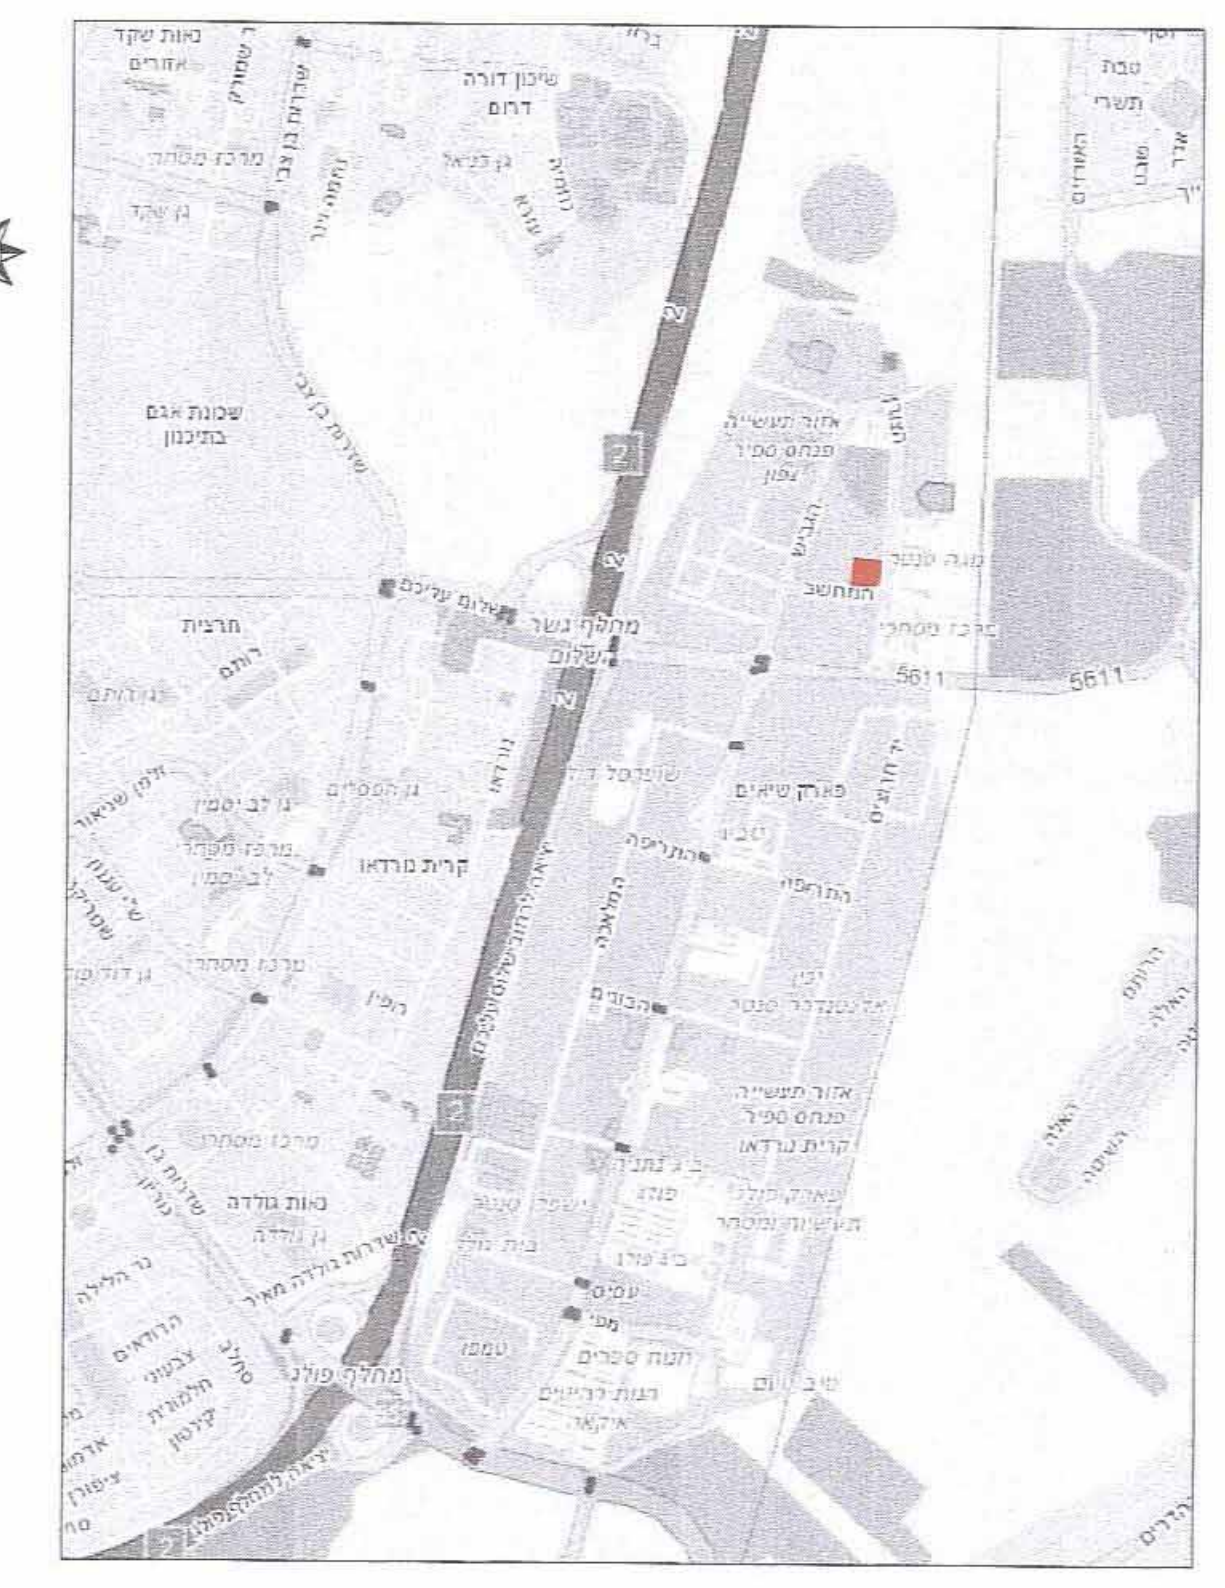

תרשים התמצאות ק.ספיר ללא ק.מ.

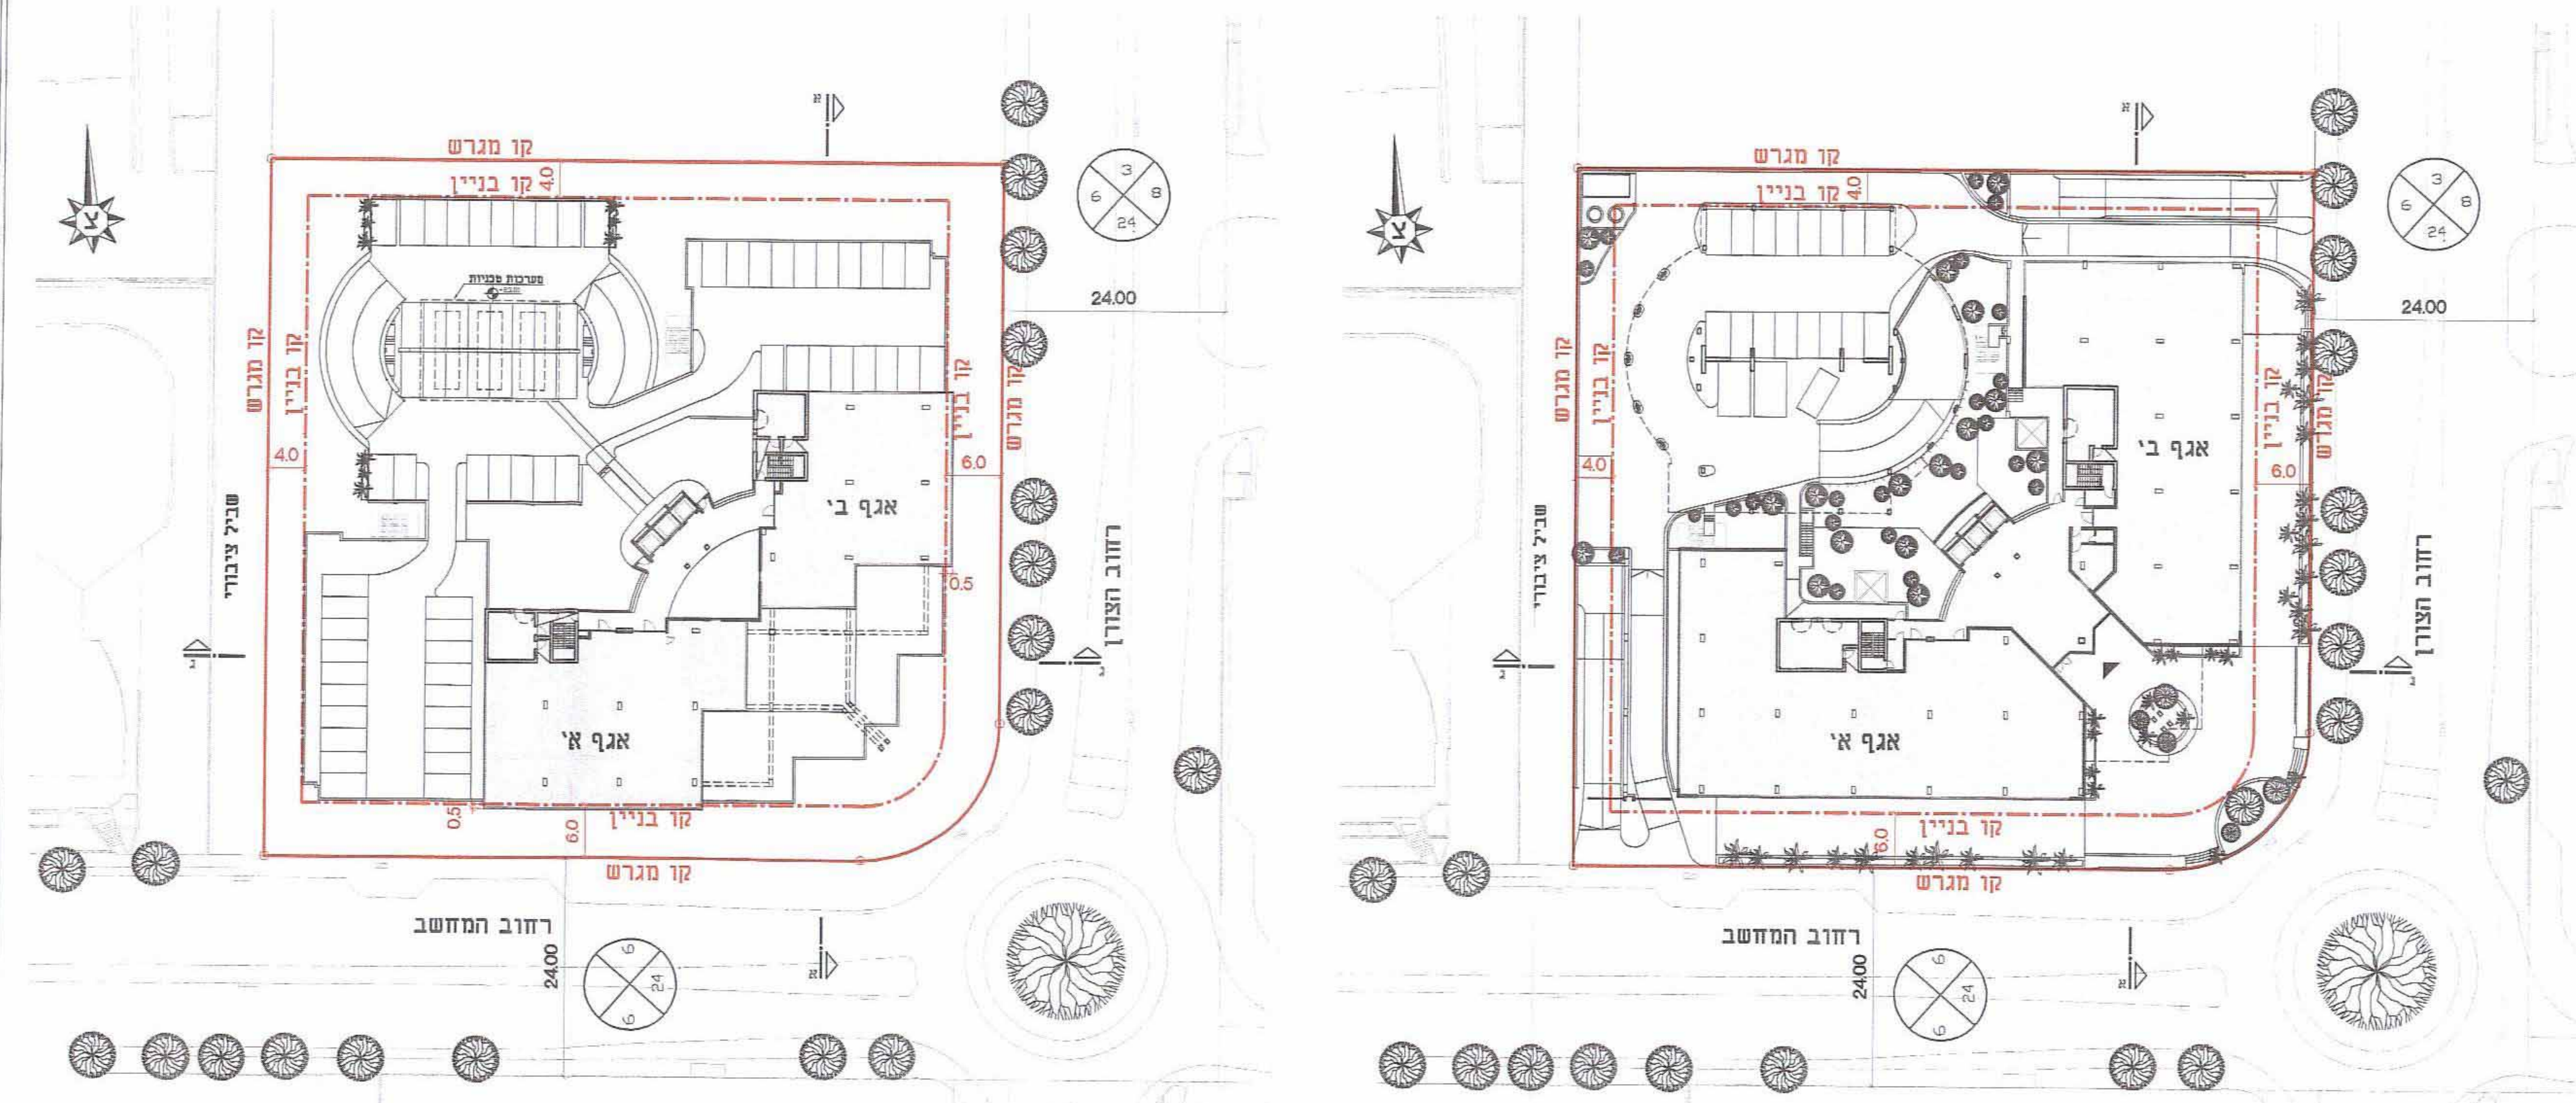

תוכנית קומה 4 והגג  
 ק.מ. 1:500

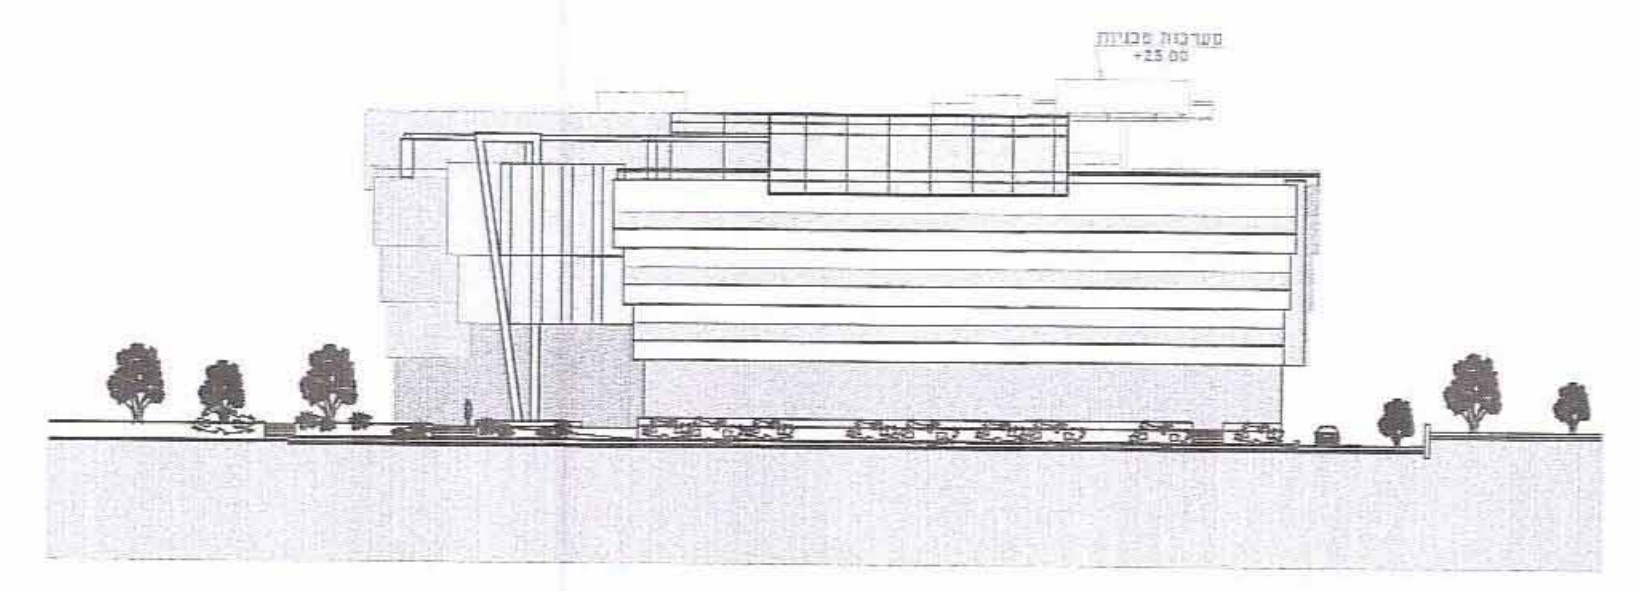

חזית מזרחית לרחי צורן  
 ק.מ. 1:500