

משרד הפנים
 מחרוז מרכז
 04.07.2011
 נתקבל
 תיק מס' 3

מחוז מרכז
 מרחב תכנון מקומי דרום השרון
 נפת פתח תקוה

נספח בינוי

לתוכנית מתאר מקומית ומפורטת מס' שד/224

אישור תכנית מס' 224/09
 הועדה המחוזית לתכנון ולבניה החליטה
 לאשר את התוכנית
 תאריך הועדה הפתוחה

קידוח מים נווה ירק 2

בעל הקרקע: מינהל מקרקעי ישראל

יזם התוכנית: מקורות - חברת מים בע"מ

מגיש התוכנית: אדריכל חגי דביר
 תה"ל מהנדסים יועצים בע"מ

עורך התוכנית: אדריכל חגי דביר



שם הקובץ:

קני"מ 1:500


תאריך: 15-10-2009

חגי דביר - אדריכלים בע"מ

קיבוץ גזר ד.נ. שמשון 99786
 טל: 08-9270623; פקס: 08-9270660


בעל הקרקע: מינהל מקרקעי ישראל
 יזם התכנית: מקורות
 וועדה מקומית לתכנון ובניה

מגיש התוכנית: חגי דביר, אדריכל, תל אביב, אדריכל מס' 29842
 עורך התכנית: חגי דביר, אדריכל
 וועדה מחוזית לתכנון ובניה
 תה"ל מהנדסים יועצים
 חגי דביר, אדריכל מס' 29842
 תה"ל מהנדסים יועצים בע"מ

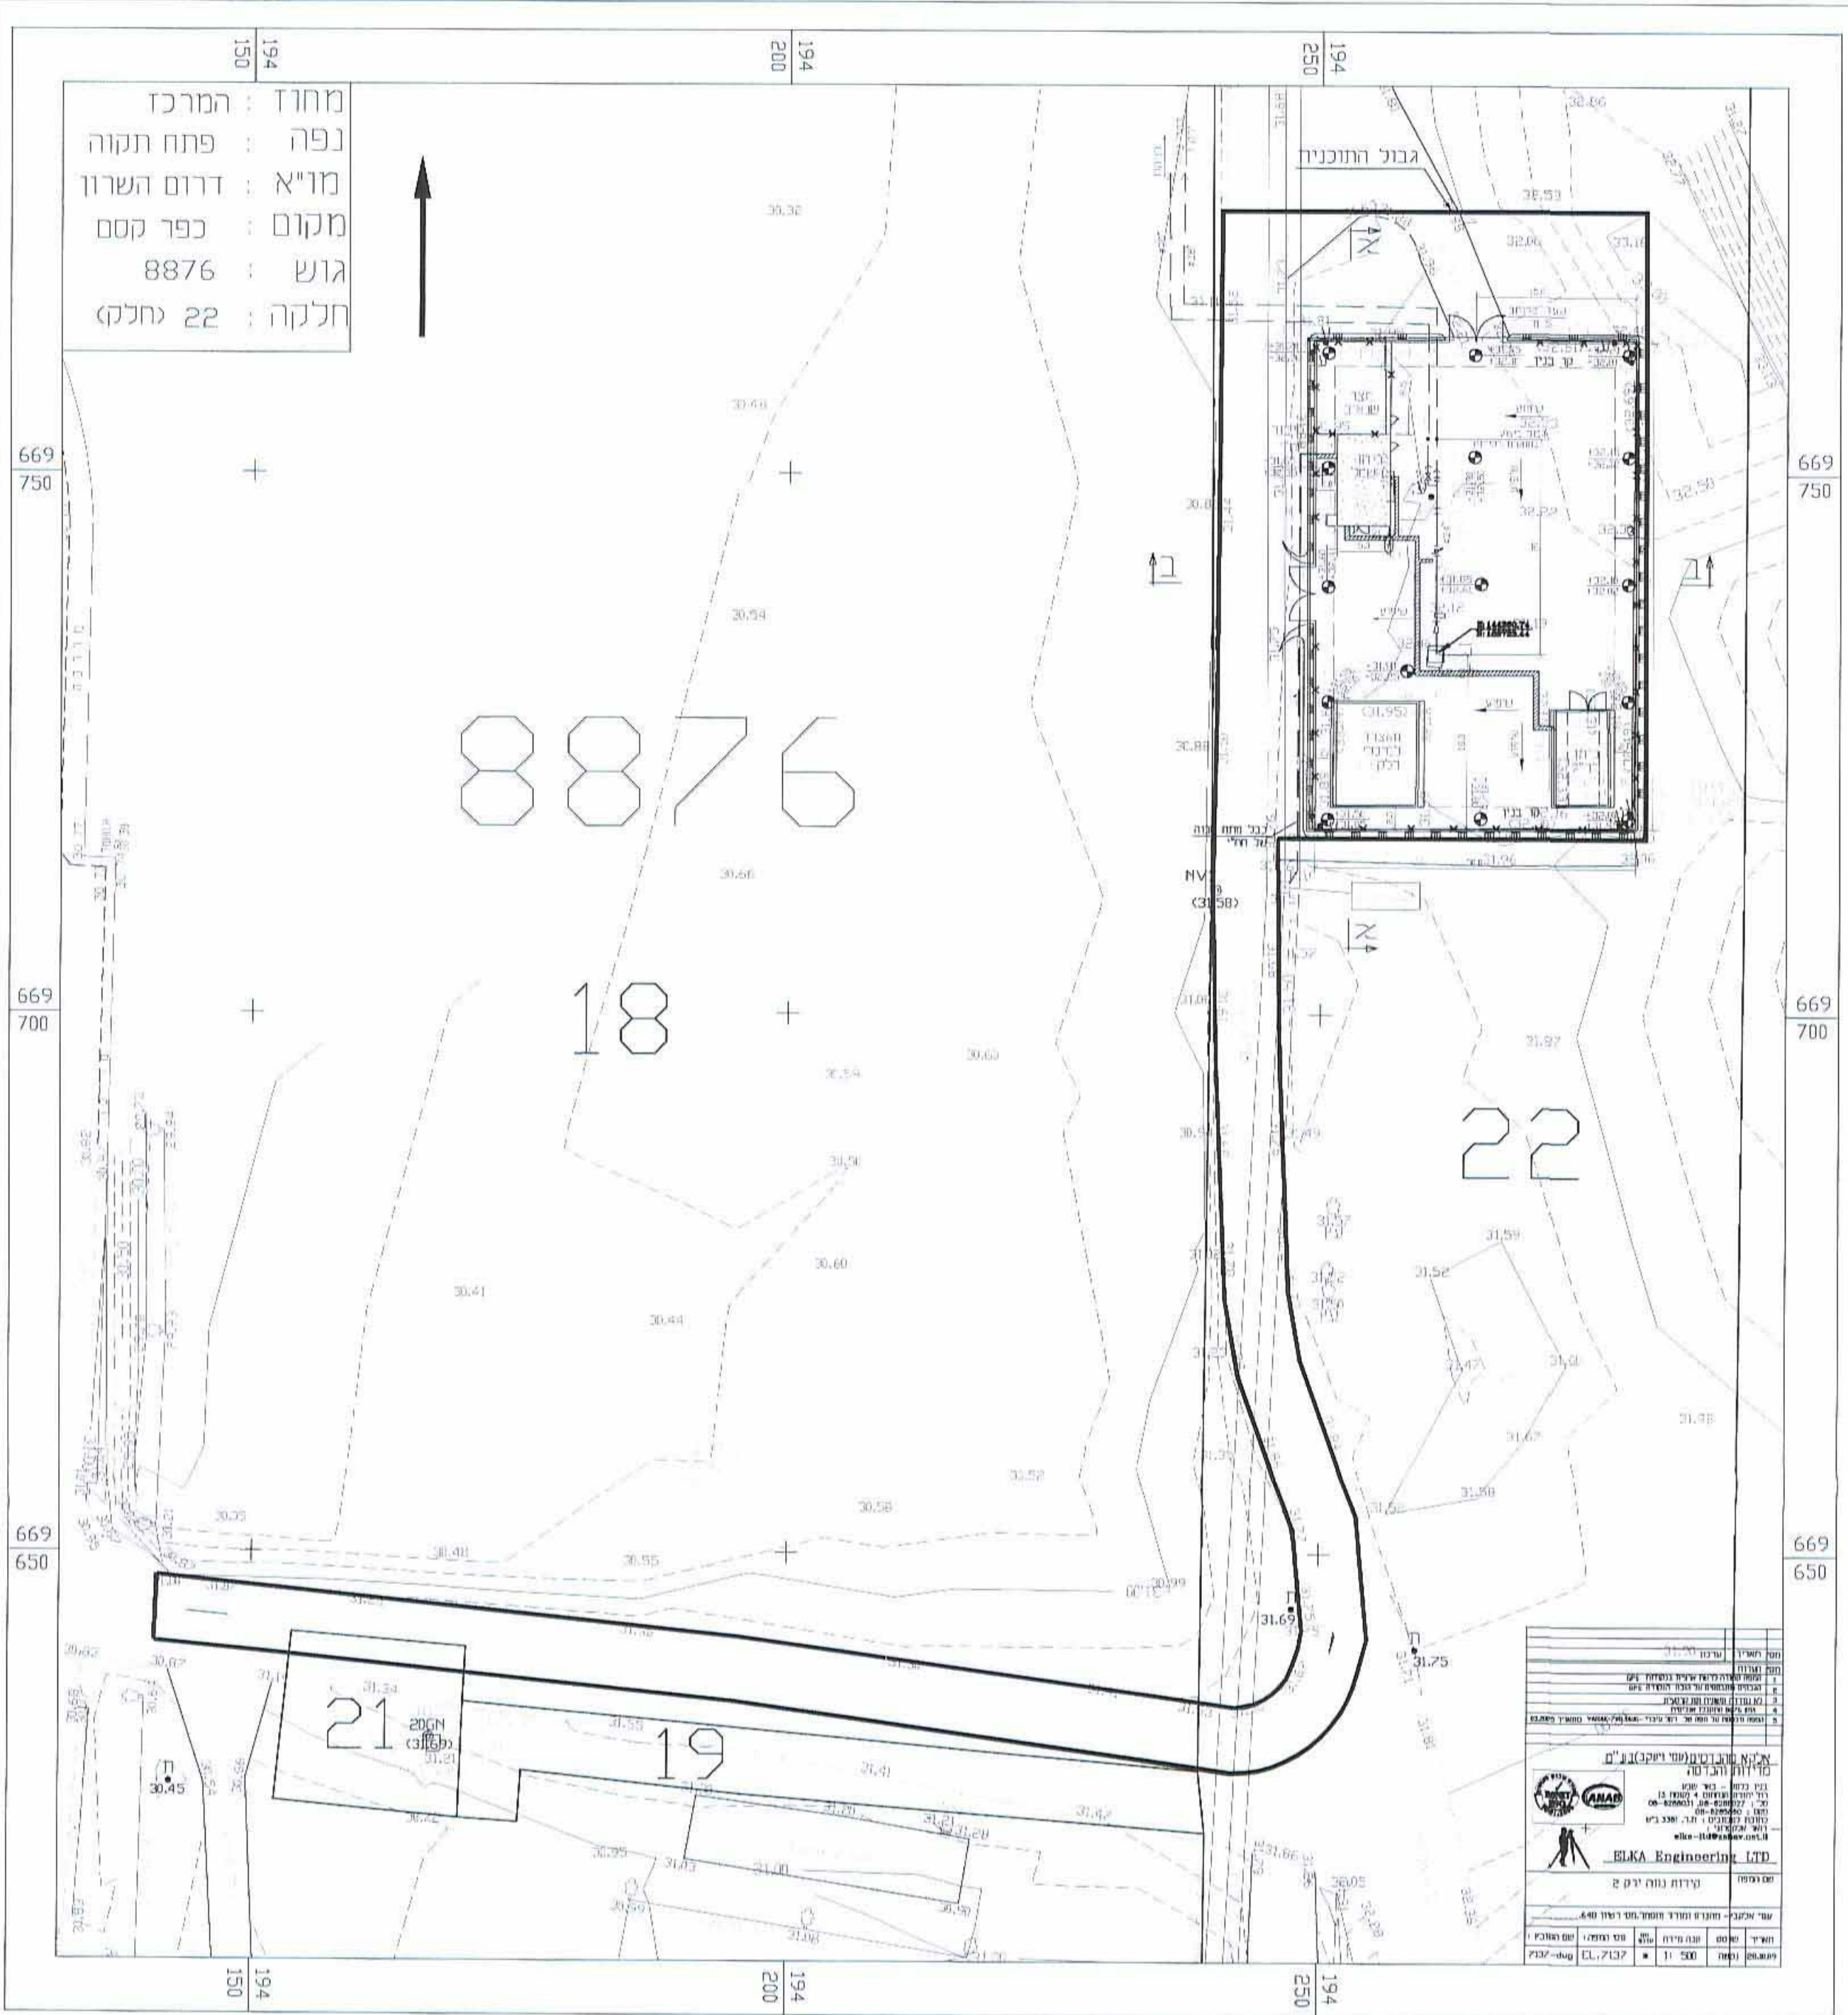

קני"מ 1:500

תוכנית בינוי

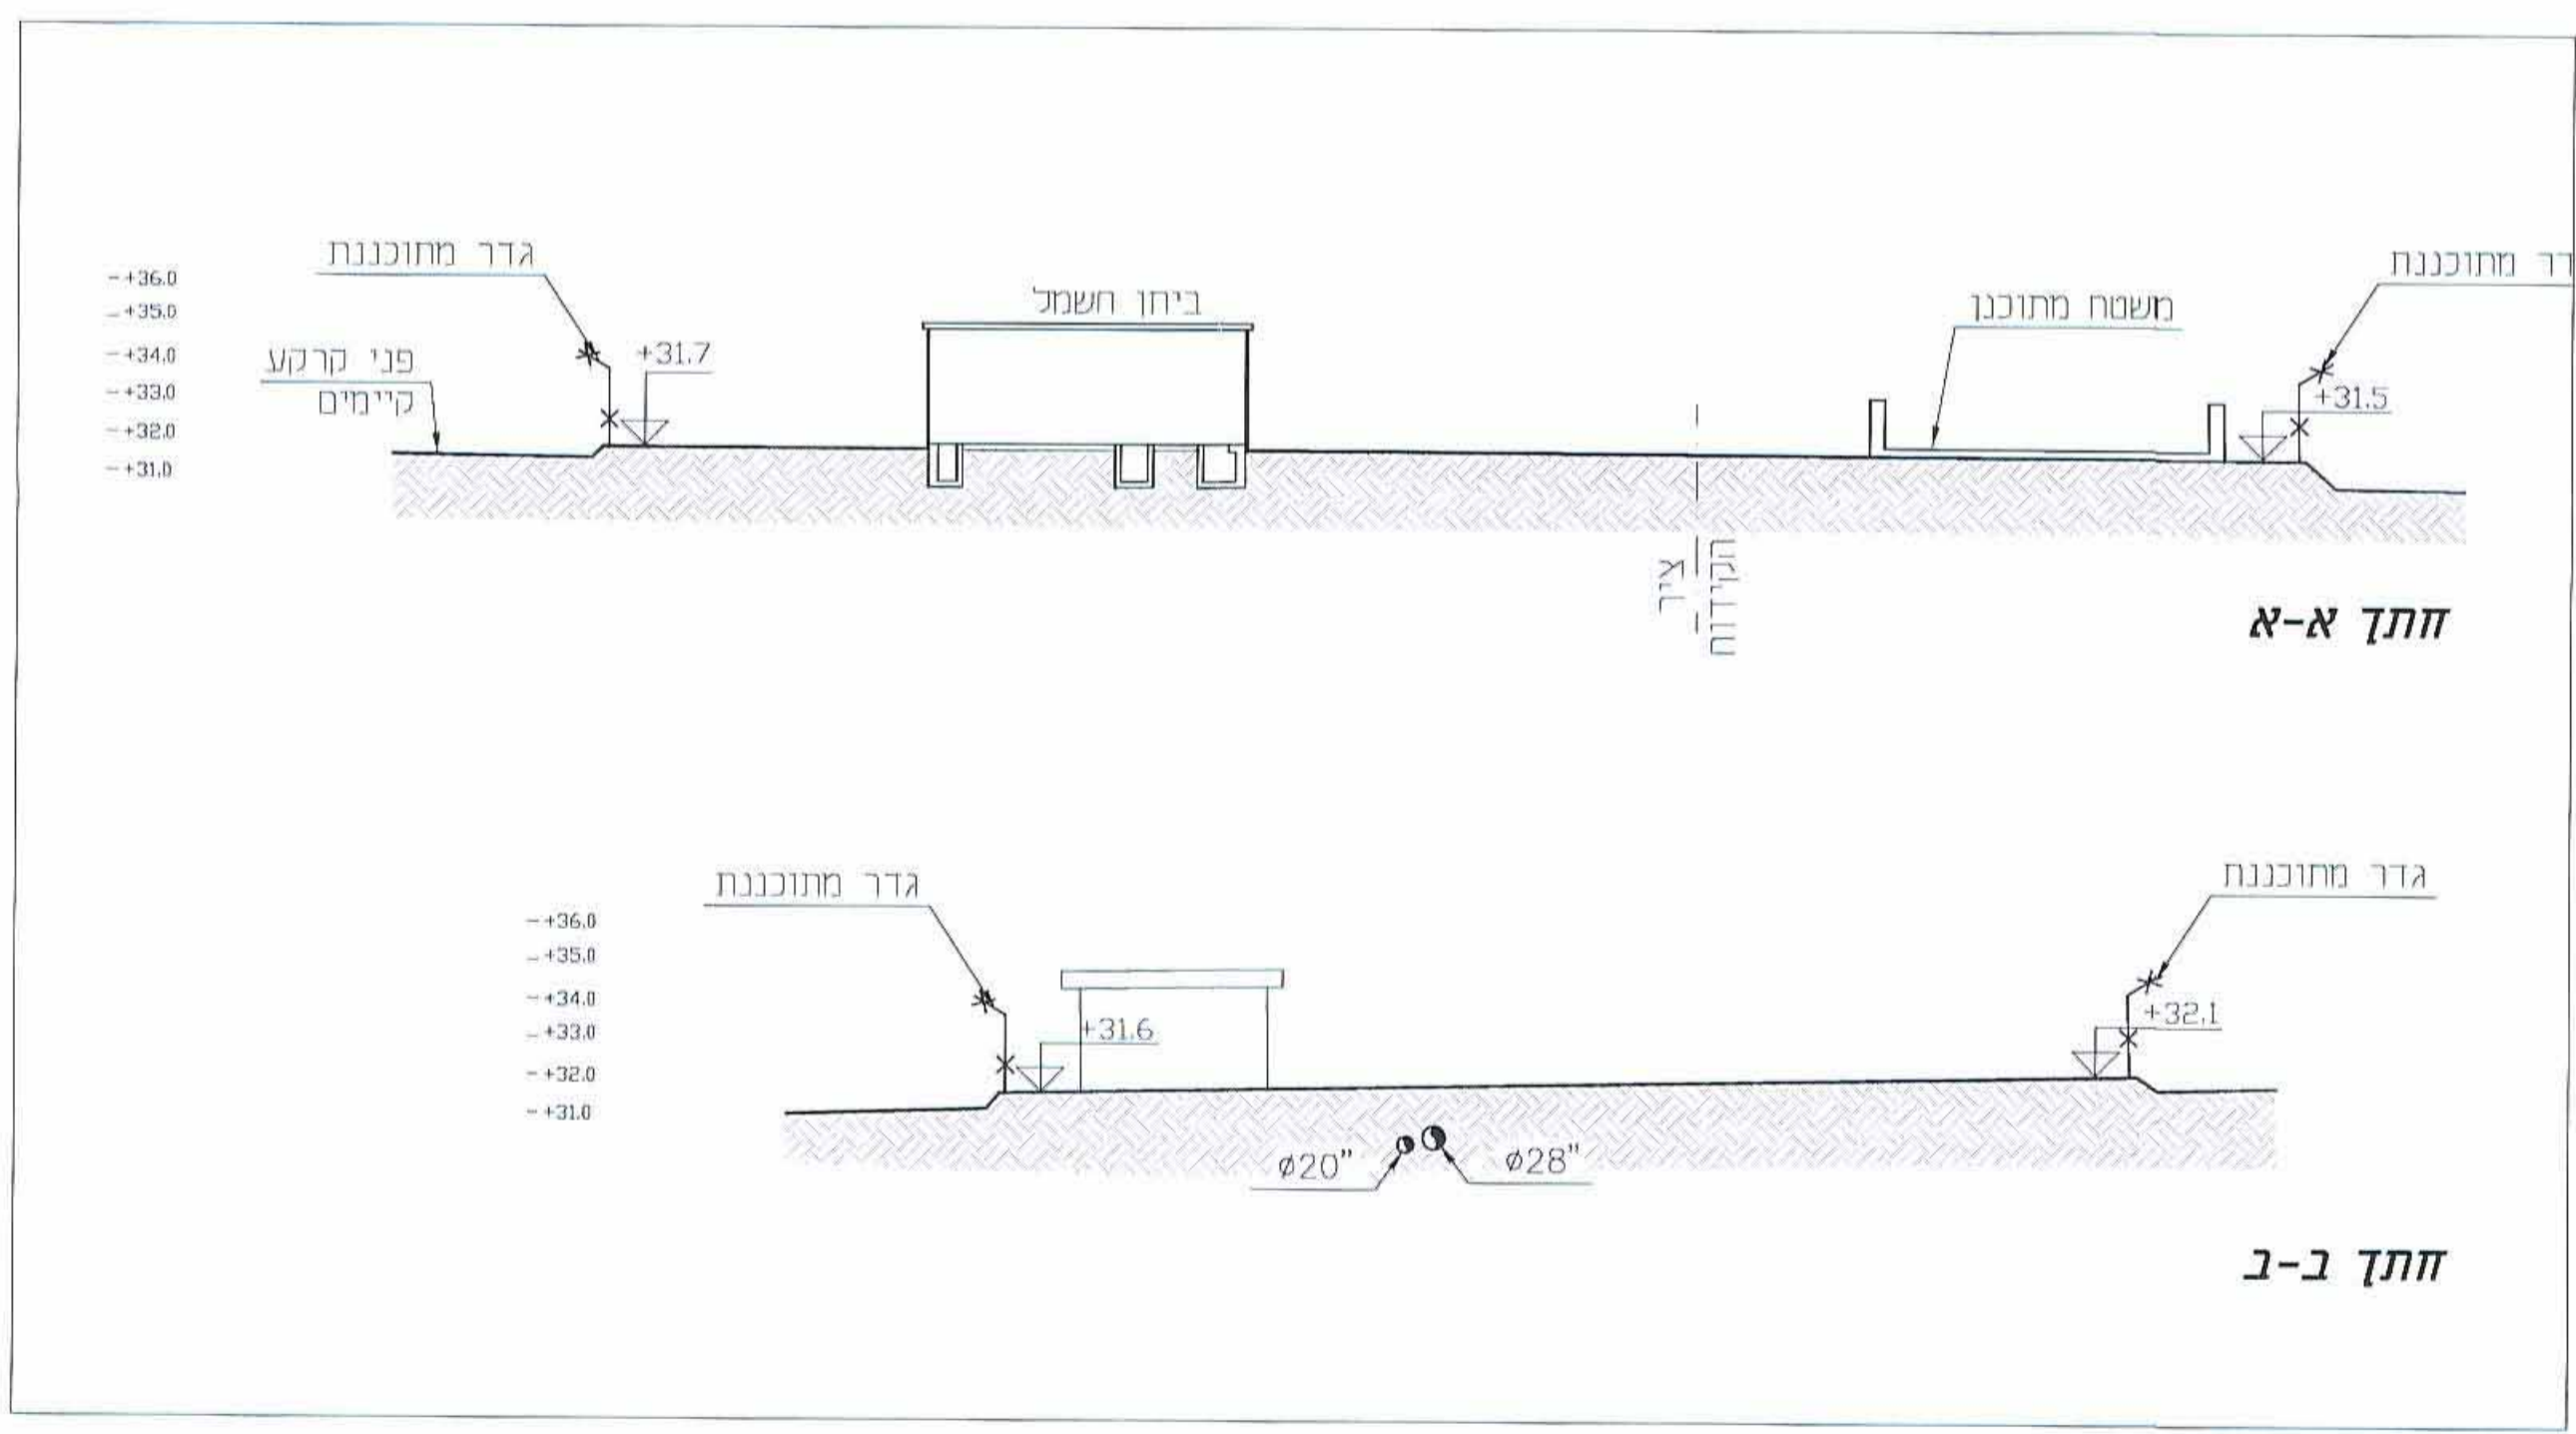

קני"מ 1:200

חתכים