

4219201 (4)

תכנית מתאר מסי רצ'מק'ו\50\60

רחי האשכולית 5 - נחלת יהודה

תכנית מפורטת

נספח בינוי מנחה


איחוד וחלוקה	סמכות ראשית	אופי תכנית
איחוד וחלוקה בהסכמת הבעלים	ועדה מקומית	תכנית שניתן מכוזה להוציא היתרים

מחזור :
מרחב תכנון מקומי : ראשון לציון
רשות מקומית : ראשון לציון
שטח התכנית : 709 מ"ר
קנה מידה: 1 : 200

נושים וחלקות בתכנית:

נוש	סוג תגום	חלקות בשלמותן	חלקי חלקות
3628	מוסדר	107	105

שלב: מתן תוקף **מהדורה:** 1 **תאריך:** 28/03/12

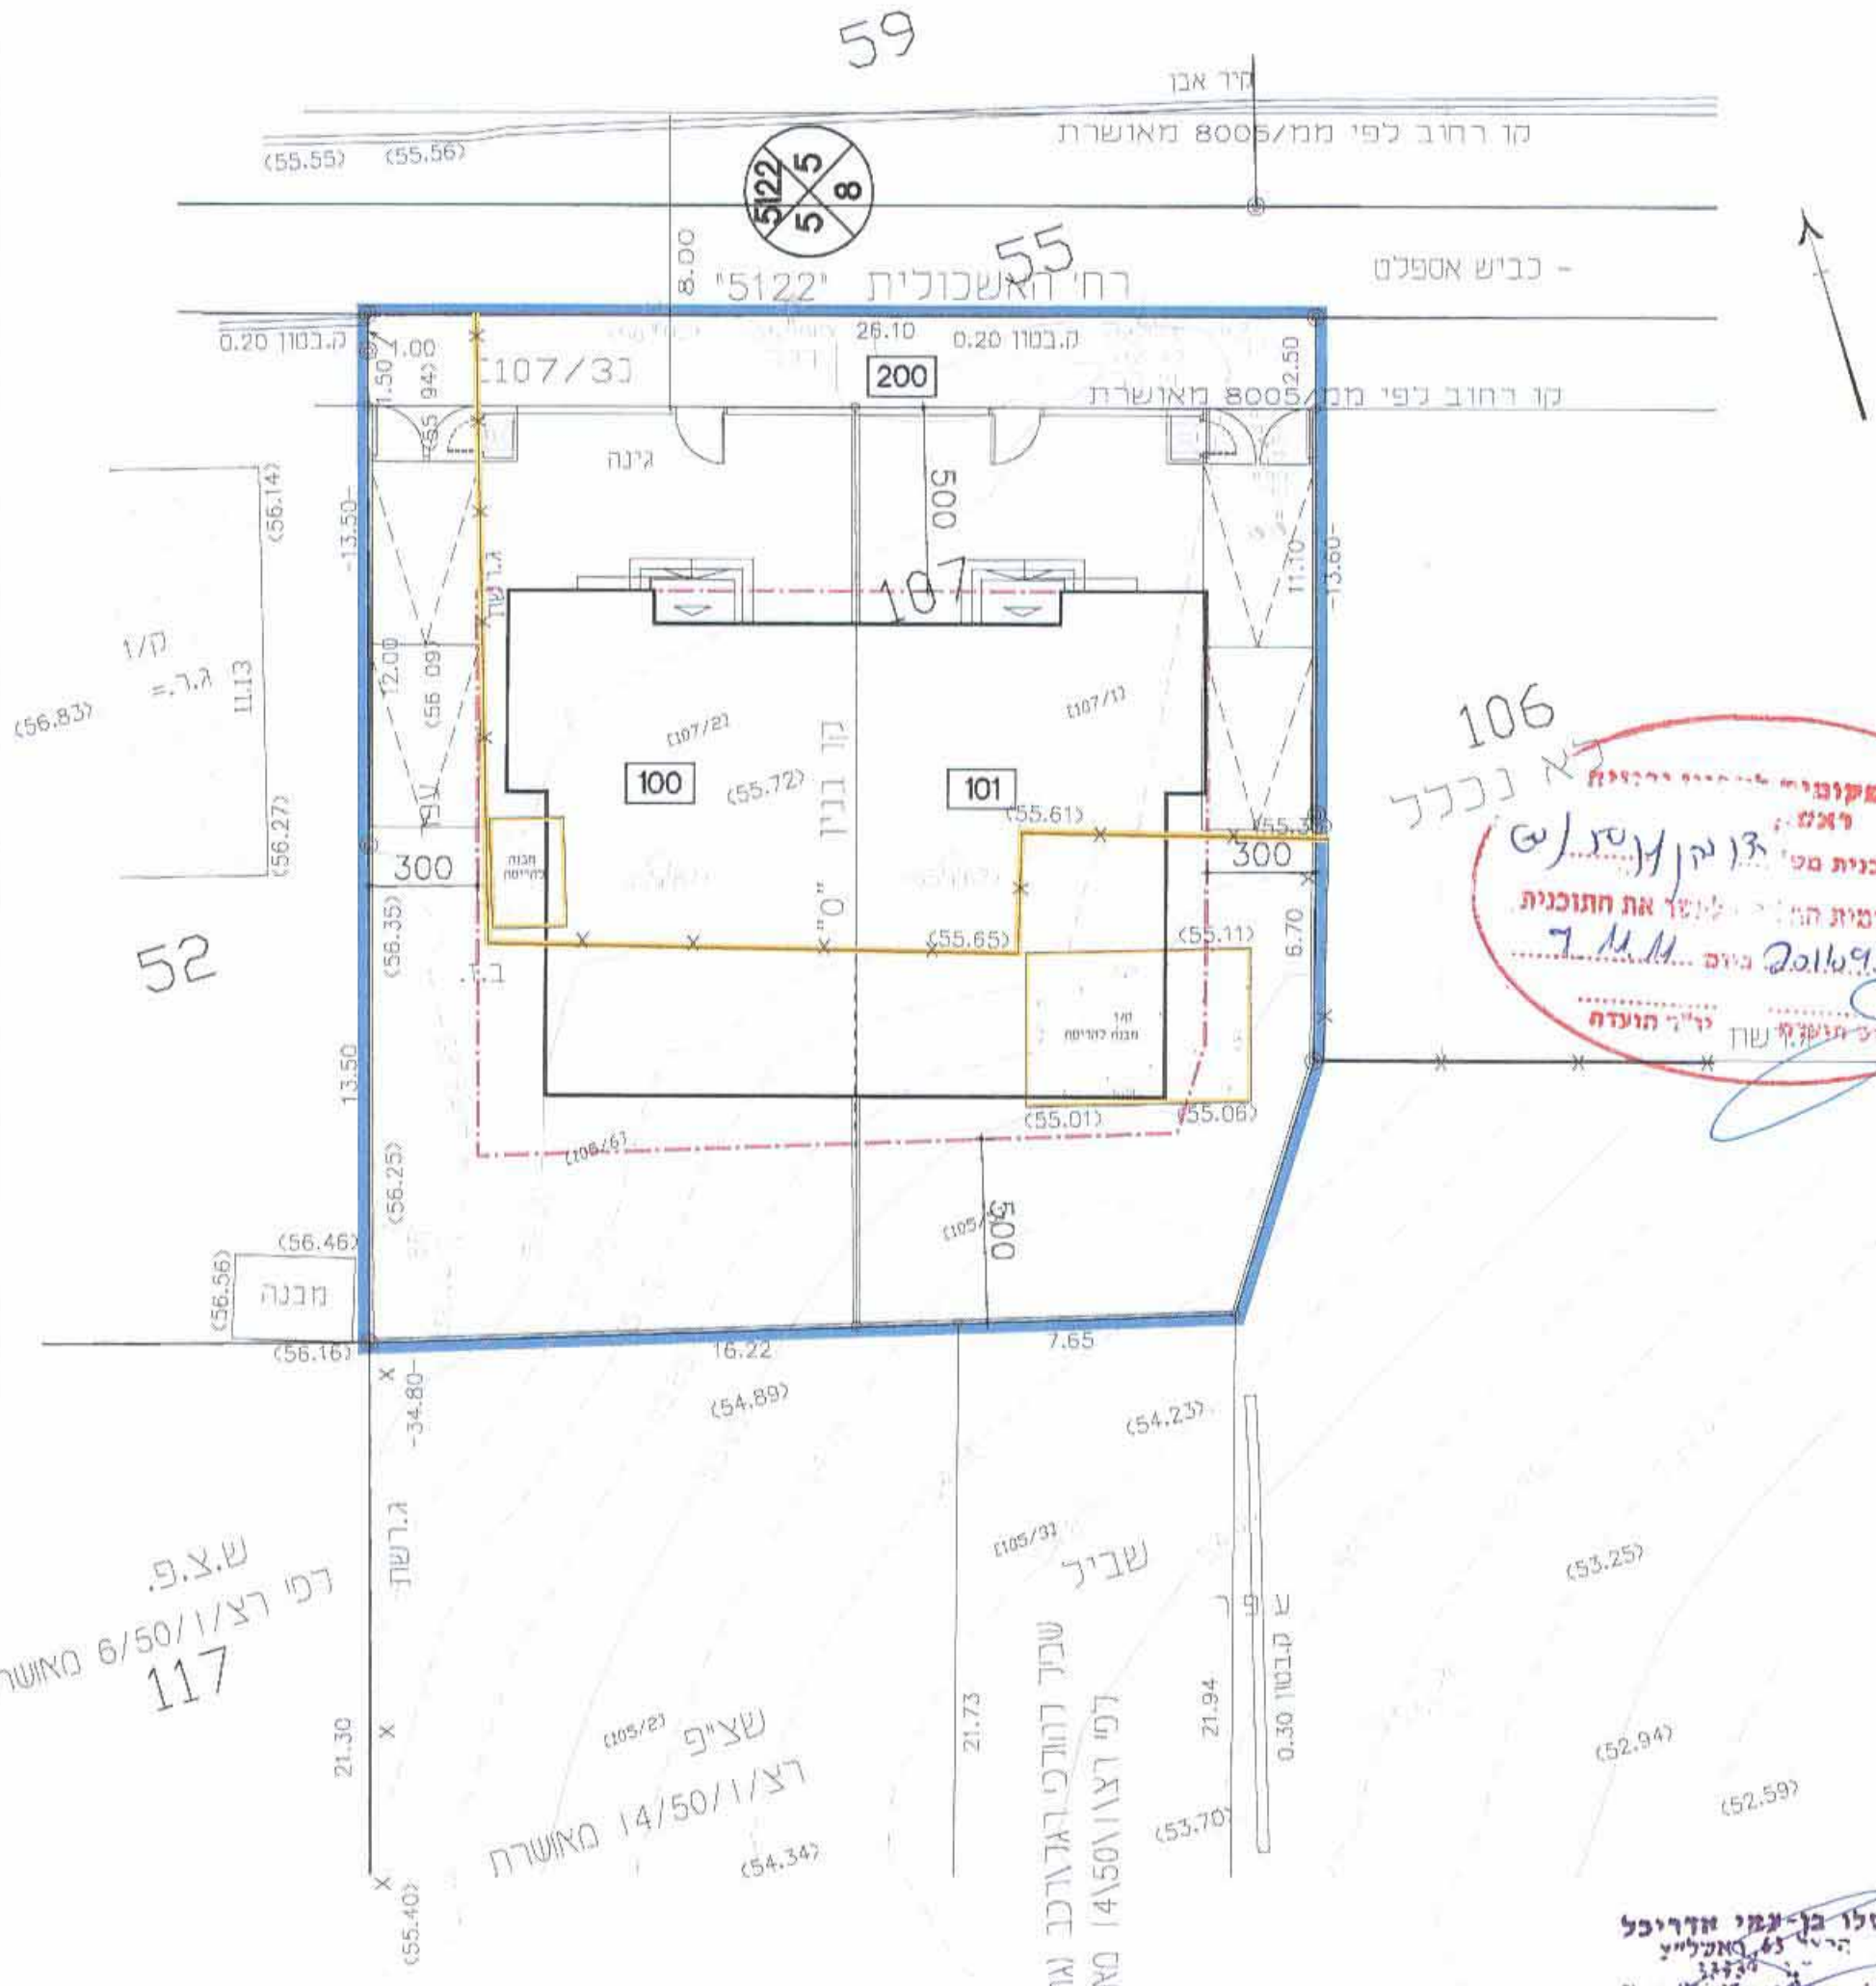

106
 לא נכרך
 ואלה מקומות ליישום ירידות
 ראש
 אישור תכנית מס' 310/ת.ת.מ. (ש/ט)
 הועדה המקומית הת...
 בישיבה מס' 2011/91
 מיום 7.11.12
 מנכ"ל תפקיד
 יו"ר הועדה

ש.צ.פ.
 דפי רצ'מק'ו/1/50/6 מאושרת
 117

ש.צ.פ.
 דפי רצ'מק'ו/1/50/14 מאושרת
 (54.34)

ש.צ.פ.
 דפי רצ'מק'ו/1/50/14 מאושרת
 (54.34)

סלו בן-עמי אדריכל
 הי"ד 65 מאתליה
 3373
 ס'...
 05-...

חרשים סביבה
 קני"מ : 1:5000

