

מחוז נפה
מקום מקום
גוש 6443 חלקה 93
הוכן בשביל הבעלים

מספר חלקות	מספר חלקות	מספר חלקות
1	1	1


מצב מוצע
קנ"מ 1:250

מקרא מצב מוצע

- גבול התכנית
- גבול מנרש
- תא שטח
- בניין קיים
- קו בניין
- מספר חלקה
- מספר תא שטח
- זיקת מעבר
- דרך לביטול
- זיקת מעבר לתשתיות

אני מאשר בזה כי מפה זו היא העתק נכון של המפה הטופוגרפית שהכתיבתי על סמך מדידה שהסתיימה ביום 12.12.2008 וכי כל הפרטים שצוינו במפה הם מדויקים ודרגתה היא א' המפה בוצעה בהתאם לתקנות המודרים (מדידה ומיפוי) התשנ"ח-1998.

מסארה חוסאם - מודד מוסמך מ"ר 894
ט"יבה משולש 40400
טל. 0522-650723
פקס 09-7990140
09-7996748
EMAIL-MHME@BEZEQINT.net

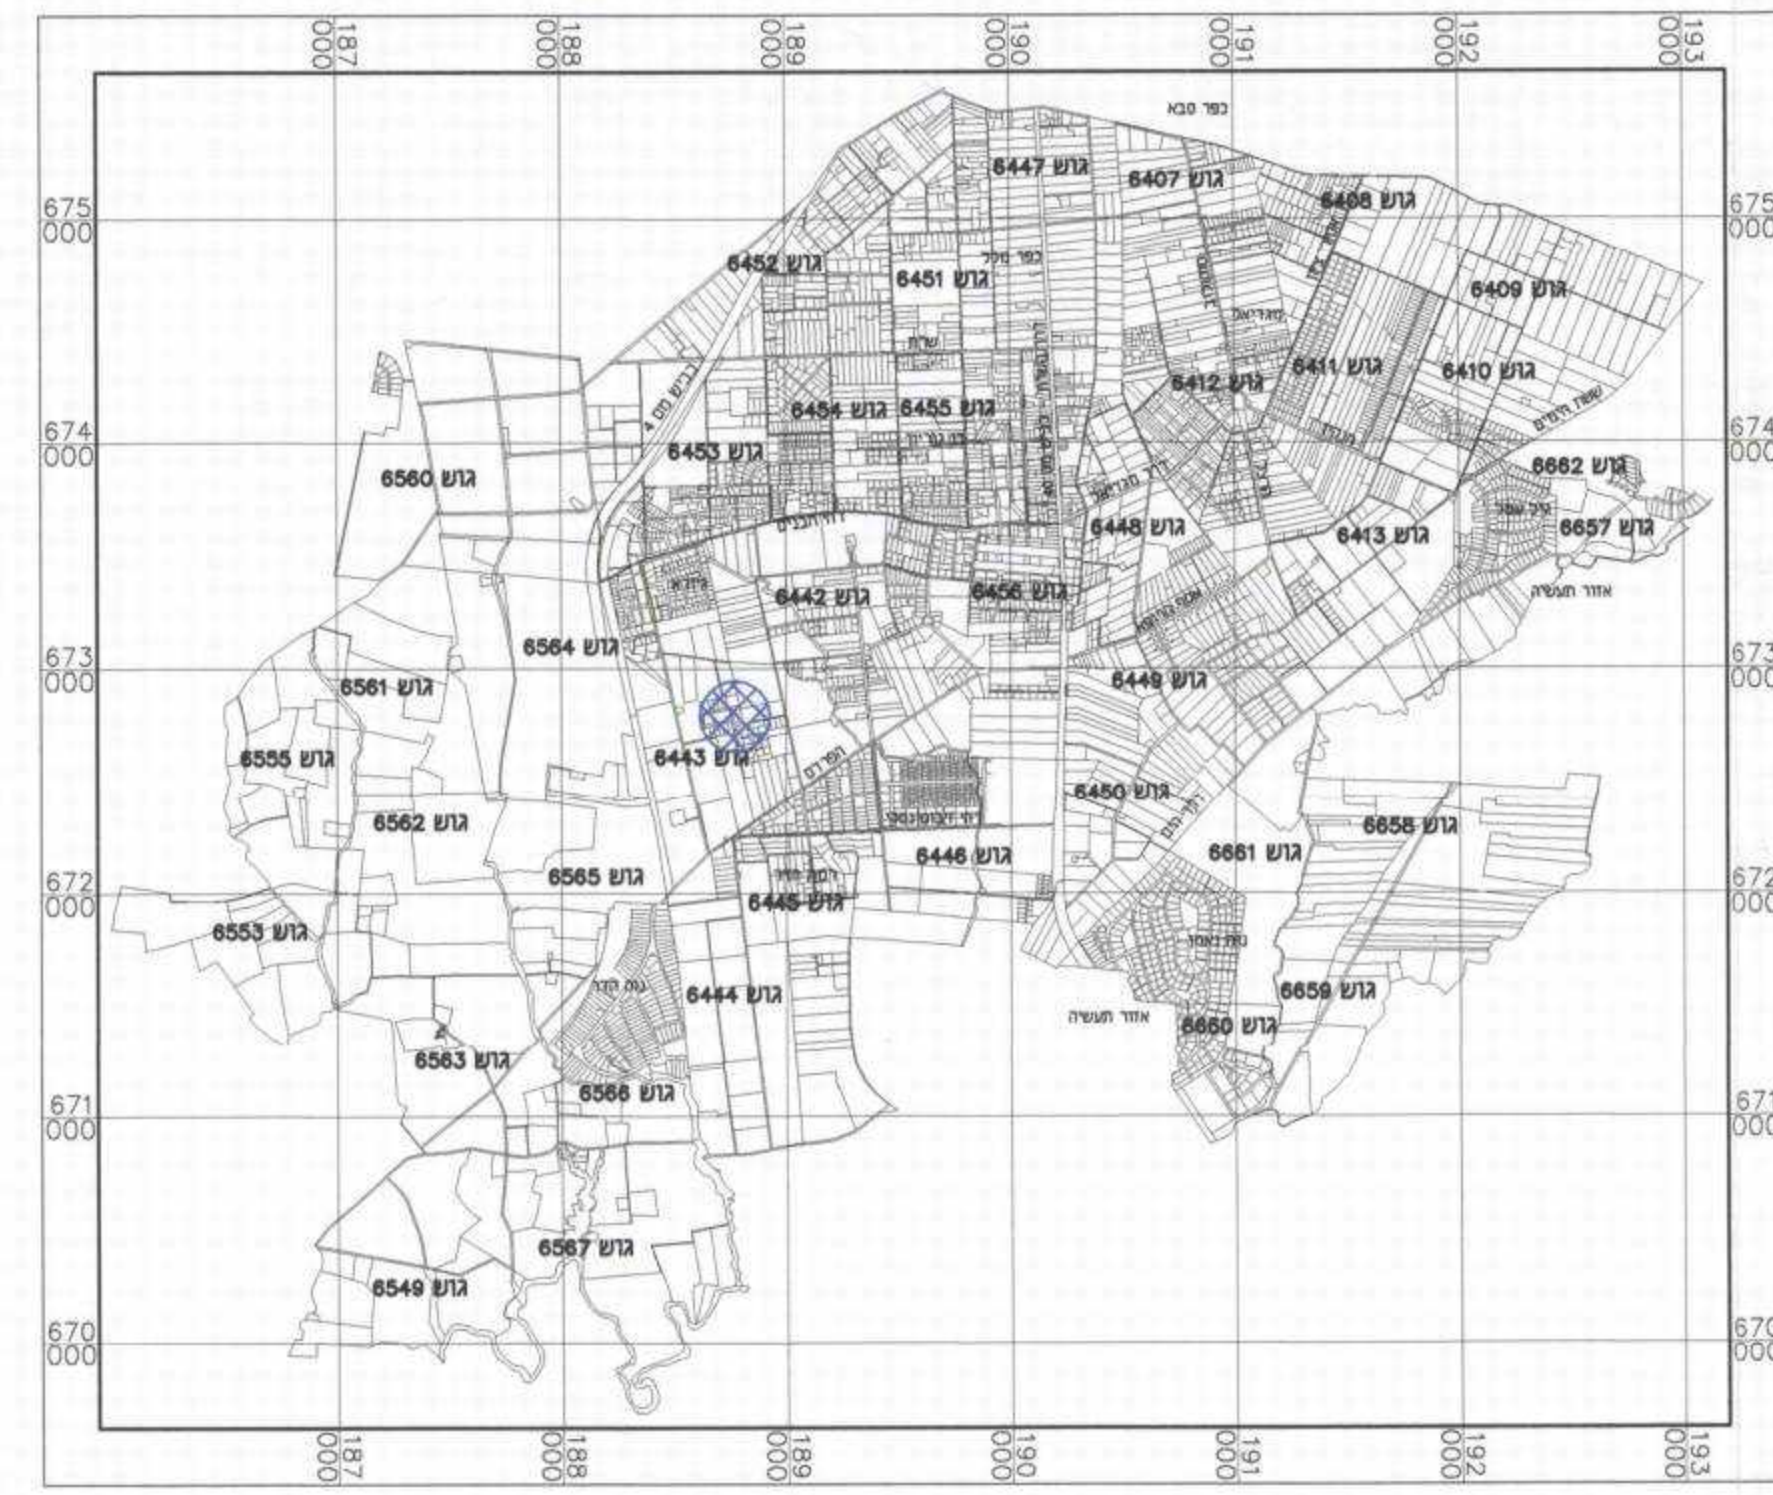

תרשים התמצאות קנ"מ 1:20,000



תכנית הר/52/א/14

שינוי ייעוד קרקע וזכויות בניה
תכנית מתאר מקומית הכוללת הוראות של תכנית מפורטת

נספח בינוי

איווד וחלוקה	מטרת ראשית	אופי התכנית
לא	ועדה מקומית	תכנית שניתן מכחה להוציא רותרים

משרד המבנים ומחוז הוד התכנית והבניה והשכיה - שינוי תכנית מס' 50/10/01/2012

מחוז: מרחב תכנון מקומי
הוד השרון: רשות מקומית
מקום: רחבי העליות
שטח התכנית: 1,027 מ"ר
קנה מידה: 1:250

גוש	סוג הגוש	חלקות בשלמותן	חלקי חלקות
6443	מסדר	93	
6443	-	-	94
6443	-	-	136

חותמות מוסד התכנון:

שלב: מתן תוקף מהדורה: 2 תאריך: 20.10.2011 שמות וחתימות:

שם: עובד מטר / יעקב מטר	מ"מ: 029458411 / 023086242	תפקיד: יועץ מטר	מס' זיהוי: 0504000989	מס' זיהוי: 09-7711143
שם: עובד מטר / יעקב מטר	מ"מ: 029458411 / 023086242	תפקיד: רח החולב זר רשעה	מס' זיהוי: 0504000989	מס' זיהוי: 09-7711143
שם: עובד מטר / יעקב מטר	מ"מ: 029458411 / 023086242	תפקיד: רח החולב זר רשעה	מס' זיהוי: 0504000989	מס' זיהוי: 09-7711143
שם: עמית מולד	מ"מ: 029458411 / 023086242	תפקיד: רח ואודיס 22 א' ודו השון	מס' זיהוי: 09-7423801	מס' זיהוי: 09-7423801
שם: מסארה חוסאם מ"ר	מ"מ: 894	תפקיד: מ"ר	מס' זיהוי: 052-2650723	מס' זיהוי: 09-7990140

טבלת שטחים:

מצב מאושר		מצב מוצע	
יעוד	במ"ר	במ"ר	ב-%
חקלאי	1,004.50	97.81	0.44
חקלאי	22.50	2.19	1.75
סה"כ	1,027.0	100	1,027.0