


תכנית מסי חש'מק\13\17\19

שינוי לתכנית חש'במ\13\17
הקמת בריכת שחיה פרטית
תכנית מפורטת

נספח בינוי מנה


מחזור: מרכז
מרחב תכנון מקומי: מועצה מקומית חוף השרון
רשות מקומית: רשפון
שטח התכנית: 0.5 דונם
קנה מידה: 1:100

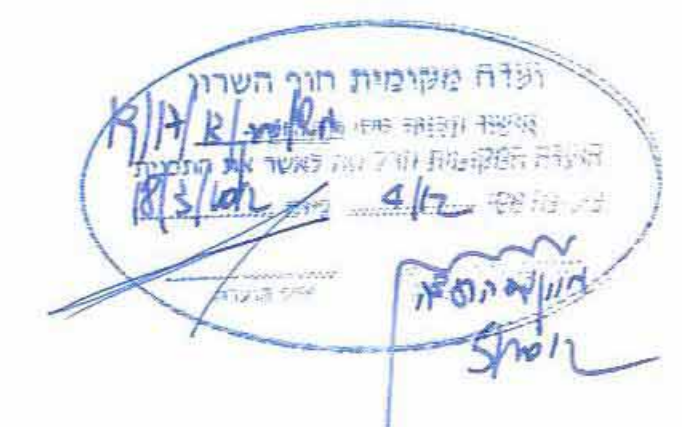

גושים וחלקות בתכנית:

גוש	סוג הגוש	חלקות בשלמותן	חלקי חלקות	מגרש
8921	-		8,6	77

חותמות מוסד התכנון:

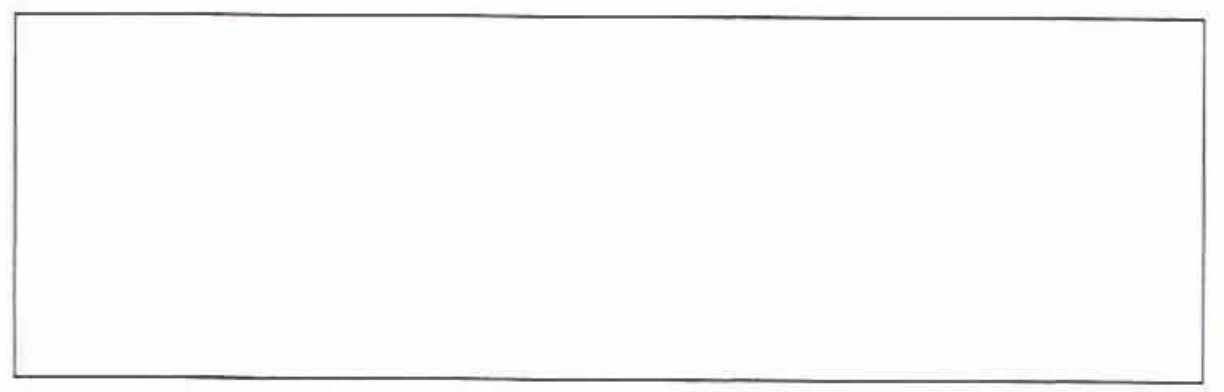

יוזם התכנית	שם:	ורד ורג'י ציממן
	טובת:	סמית הצבעוני ו, רשפון
	מספר:	050-6700220
	פסק:	09-9500522
	דואר:	veredz@barak.net.il

מגיש התכנית	שם:	ורד ורג'י ציממן
	טובת:	סמית הצבעוני ו, רשפון
	מספר:	050-6700220
	פסק:	09-9500522
	דואר:	veredz@barak.net.il

בעל הזכויות בקרקע	שם:	מ. מ. י.
	מספר:	ר"ח שמאי 6 ת.ד. 2600 ירושלים 94631
	מספר:	02-6208422
	פסק:	02-6208427
	דואר:	

עורך הבקשה	שם:	אירית אקסלרוד
	מספר:	83484-רשפון
	מספר:	יוסף מאיר 30, תל אביב
	מספר:	03-5291983
	דואר:	irit@axelrodarchitects.com

מודד	שם:	סיני גורדון - ציון טכמדה
	מספר:	רופ"ן 9, הרצליה
	מספר:	09-958444
	פסק:	08-9585445
	דואר:	gor-mal@inter.net.il

רשפון
מושב ענבים
למחשבות חקלאות ענבים


טבלת שטחים

מצב מאושר				מצב מוצע			
יעוד	מסי יח"ד	במ"ר	בא	יעוד	מסי יח"ד	במ"ר	בא
אזור מגורים א'	1	426.68	85.33	מגורים א'	1	426.68	85.33
סה"כ	1	426.68	85.33	סה"כ	1	426.68	85.33


שטח ציבורי



מצב מוצע קנ"מ 1:100

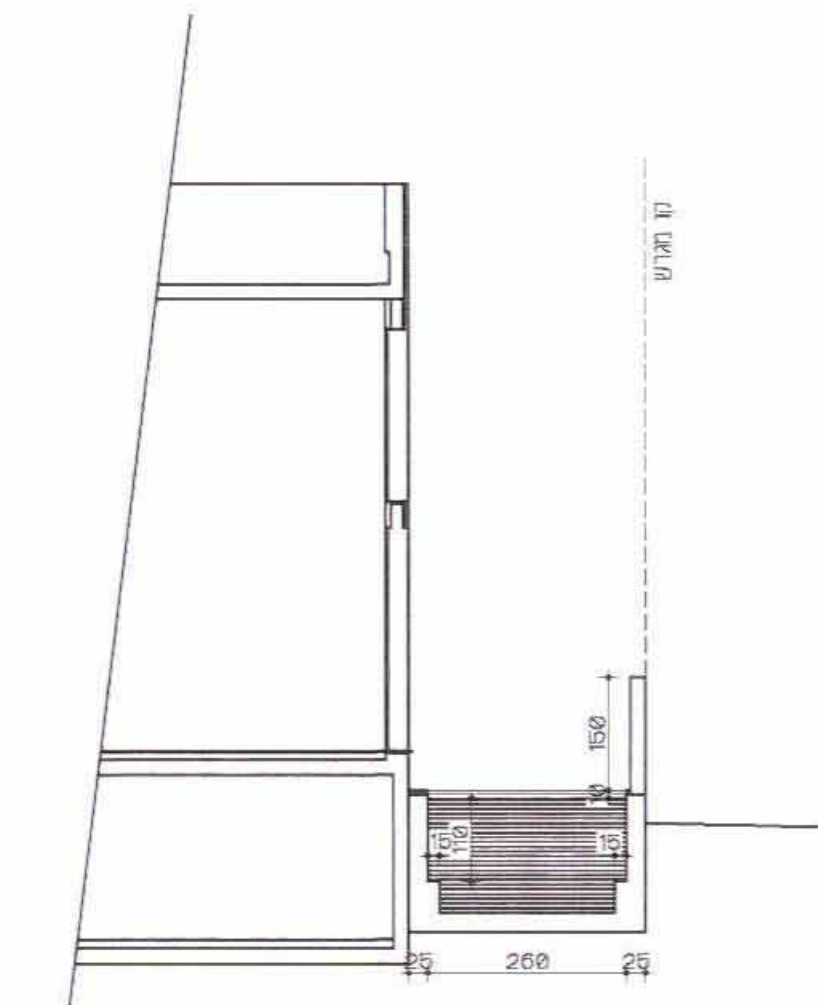

חתך 1-1

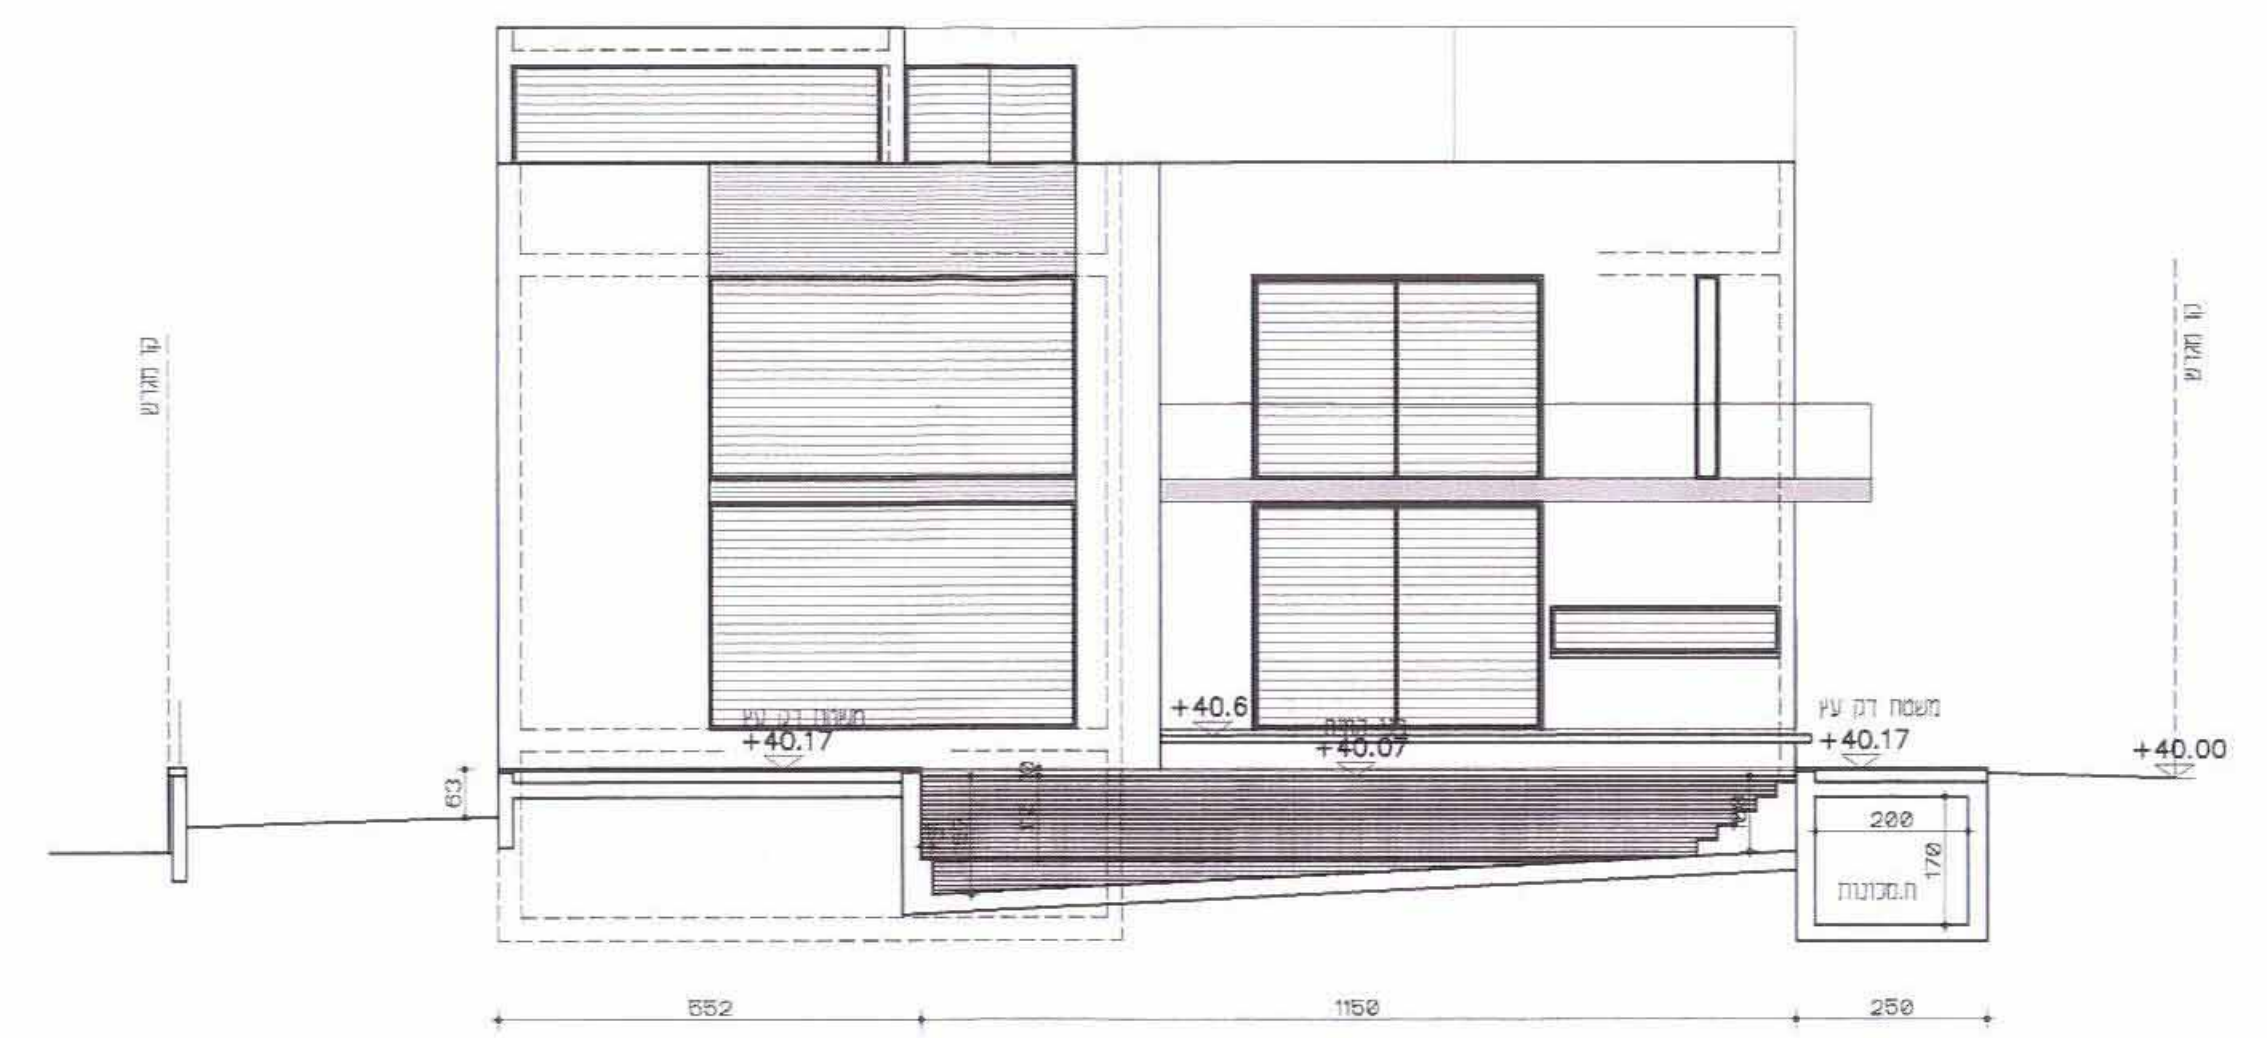

חתך 2-2