
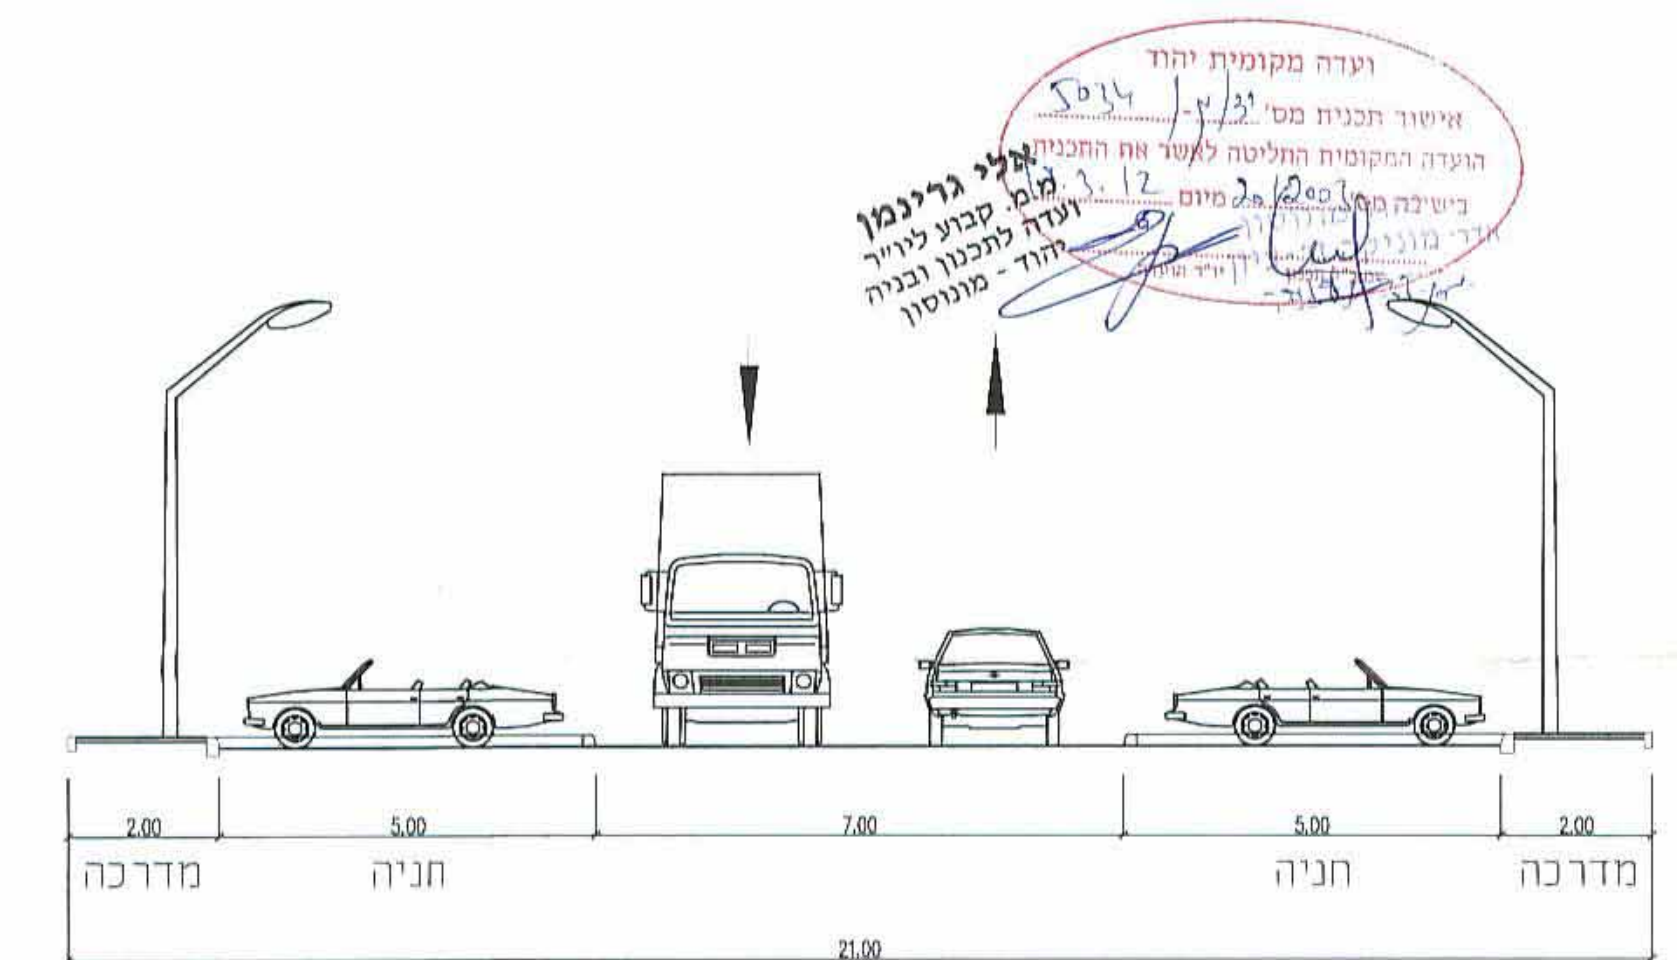


תרשים התמצאות כללית

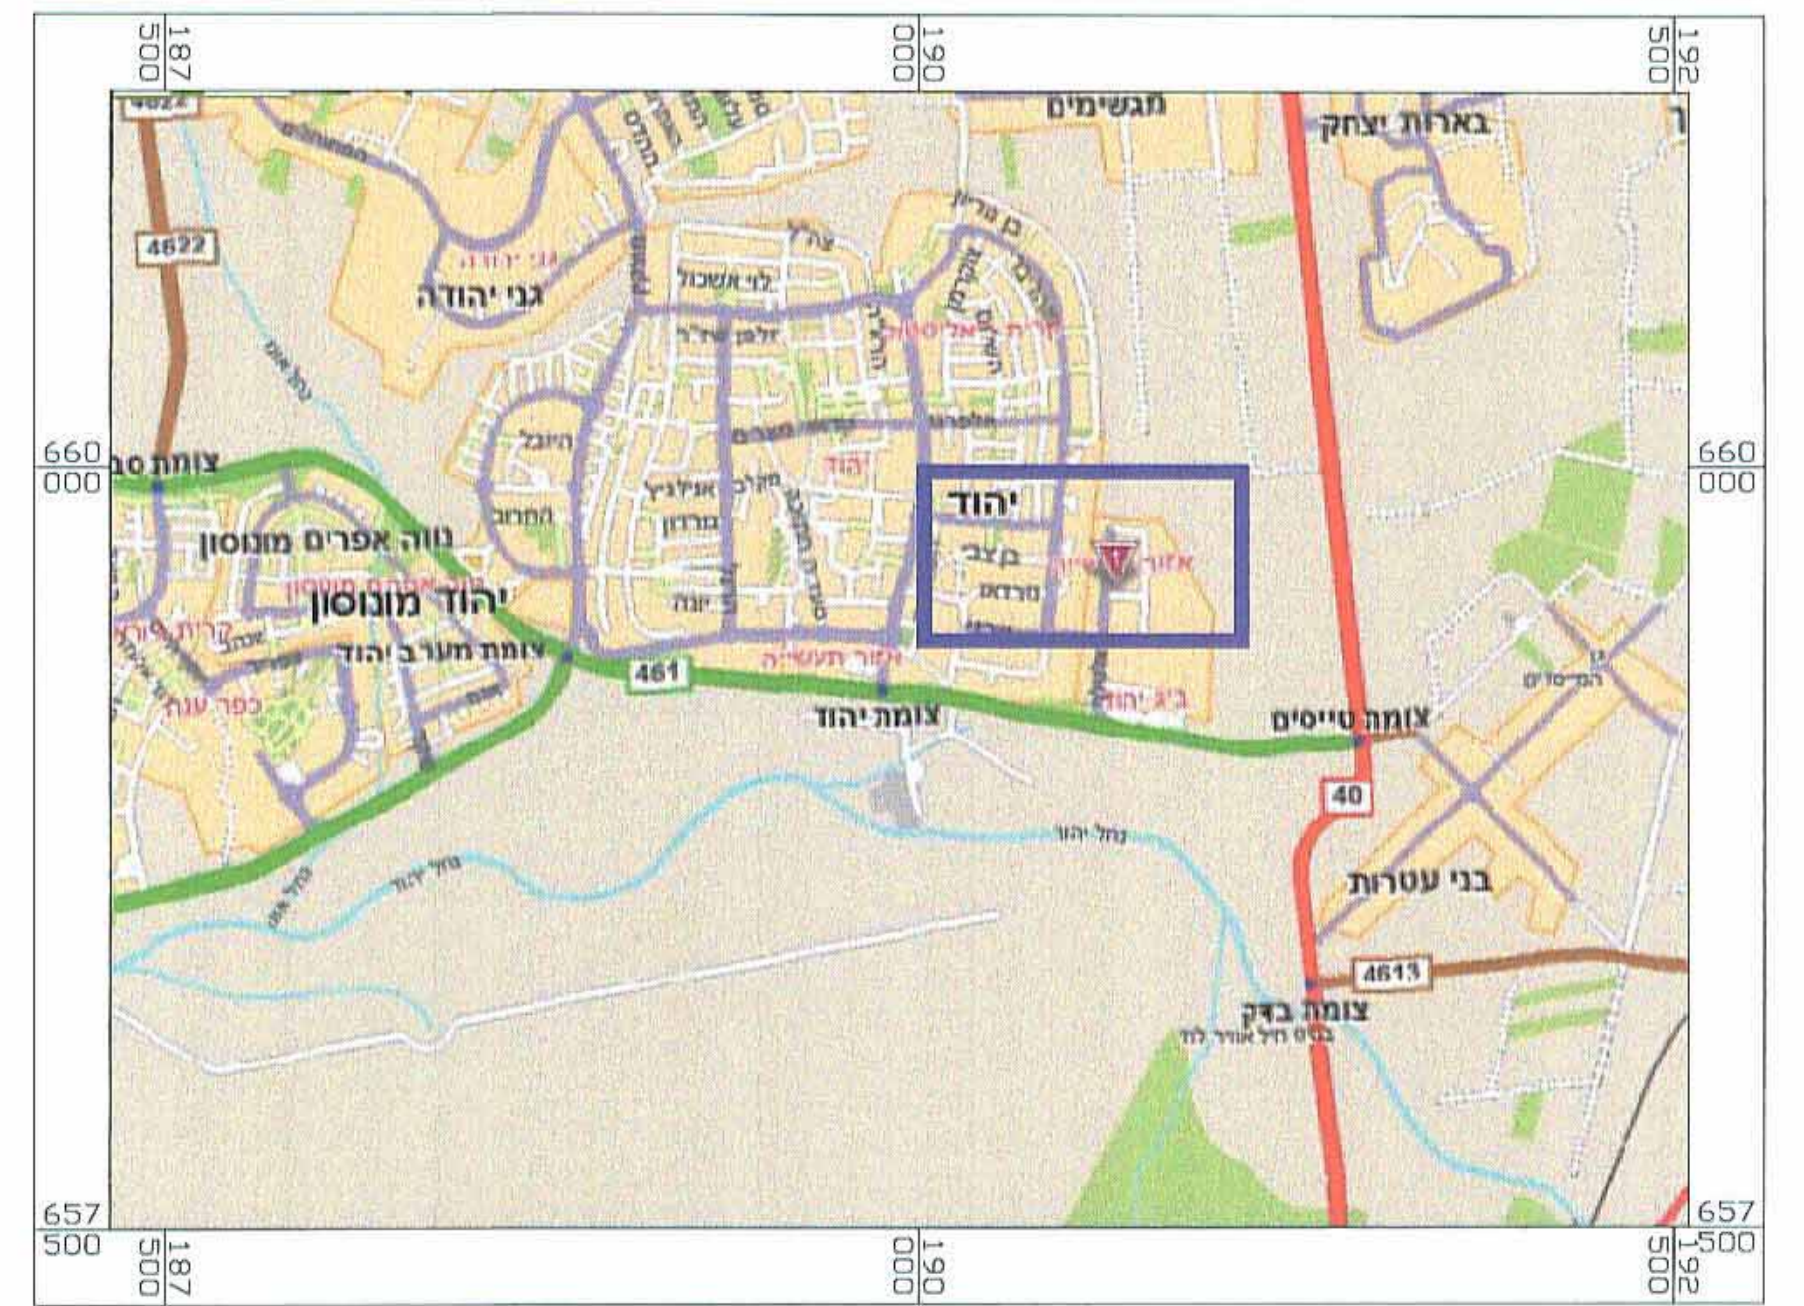

יהוד - רחוב החרושת
מרכז:
מרחב תכנון מקומי: יהוד
רשות מקומית: עיריית יהוד
תכנית מסי יד\מק\5034
נספח תנועה וחניה מנחה
קנ"מ: 1:250

הערות:
1. תוכנית זו מהווה נספח לתוכנית בנין עיר.
2. התוכנית אינה מציגה את הפירוט המפורט למצמחים השונים ובהסדרי התנועה המדויקים אלא באה להציג את התמונה הכללית.
3. שינויים ועדכונים להסדרי התנועה והחניה במסגרת התכנון המפורט בקלים מתאים באשרור גורמי התנועה לא יהיו עשוי לתוכנית המפורטת.

*מילה מליאונו
מתאריך 30.9.14*

מחזורת	עידון	FRAIBERG	פרייברג
1	22.04.12	ENGINEERS (2004) LTD.	תומדוסי (2004) בע"מ
כתובת: מוסד צלמט	שם לקיבוץ	03-7516356	03-751000
פיקוד: 15.11.10	תאריך: 16.11.10	03-7541000	67 בוק ש"מ, מוסד צלמט
מאונך: איבוק פרייברג	אישור:	67 Hayarkon St. Bnei Brak 51206	Tel. 03-7541000 Fax: 03-7516356

