

משרד הפנים
מחוז מרכז
29. 04. 2012
נתקבל
ותים מס'

2012/04/29

תכנית מס' נת/600/א/33 "ברידא על הים" ר"ח פייר קניג - דרום מערב העיר תכנית מתאר מקומית הכוללת הוראות של תכנית תפורסת נספח תנועה וחניה

איחוד וחלוקה	מסמך ראשית	אופי התכנית
-	תכנית שניתן מכוחה להוציא רישומים ועדה מחוזית	תכנית
מחוז :	מרכז	חוק התכנון והבניה, התשי"ב - 1965 משרד הפנים - מחוז המרכז חוקת התכנון והבניה (מס' 26.6.11 ל-3.6.12) לשאר את התכנית
מרחב תכנון מקומי :	שרון	התכנית לא נקבעה טענה אישור חש
רשות מקומית :	נתניה	התכנית נקבעה טענה א-שור חש
שטח התכנית :	0.920 דונם	11 07 20
קנה מידה :	1 : 200	תאריך

נושים וחלוקות בתכנית:

גוש	סוג הגוש	חלוקות בשלמותן	חלקי חלוקות
8252	מסדר	114	-

חזומות מוסד התכנון :

חוק התכנון והבניה, התשי"ב - 1965 משרד הפנים - מחוז המרכז חוקת התכנון והבניה (מס' 26.6.11 ל-3.6.12) לשאר את התכנית	חוק התכנון והבניה, התשי"ב - 1965 משרד הפנים - מחוז המרכז חוקת התכנון והבניה (מס' 26.6.11 ל-3.6.12) לשאר את התכנית
--	--


שלב: מילוי תנאים למתן תוקף מהדורה: 4 תאריך: 19/02/2012

שמות וחתימות:


יוזם התכנית	עו"ד אלי ברידא ר"ח אליעזר יפה 3 רענה 09-7418320 09-7431192
מגיש התכנית	עו"ד אלי ברידא ר"ח אליעזר יפה 3 רענה 09-7418320 09-7431192
בעל חזכרות בקרקע	עו"ד אלי ברידא ר"ח אליעזר יפה 3 רענה 09-7418320 09-7431192
עורך התכנית	רועי אדריכלים בע"מ חנני כ"ר אדריכל ר"ח עידן חן 9 עניה 09-8616766 09-8616761
מודד	בני ליובוביץ ר"ח דוד רמין 10 עניה 09-8343920

המתכנן: מהנדס אריה פלנר - רשיון 24800

השיר - תד 3765 כפר נור 40593 מל 09-8997260 פלא-פון: 050-5202898 בית - כפר נור 40593 www.fellner.co.il E-mail: fellner@netvision.net.il	השיר - תד 3765 כפר נור 40593 מל 09-8997260 פלא-פון: 050-5202898 בית - כפר נור 40593 www.fellner.co.il E-mail: fellner@netvision.net.il
---	---

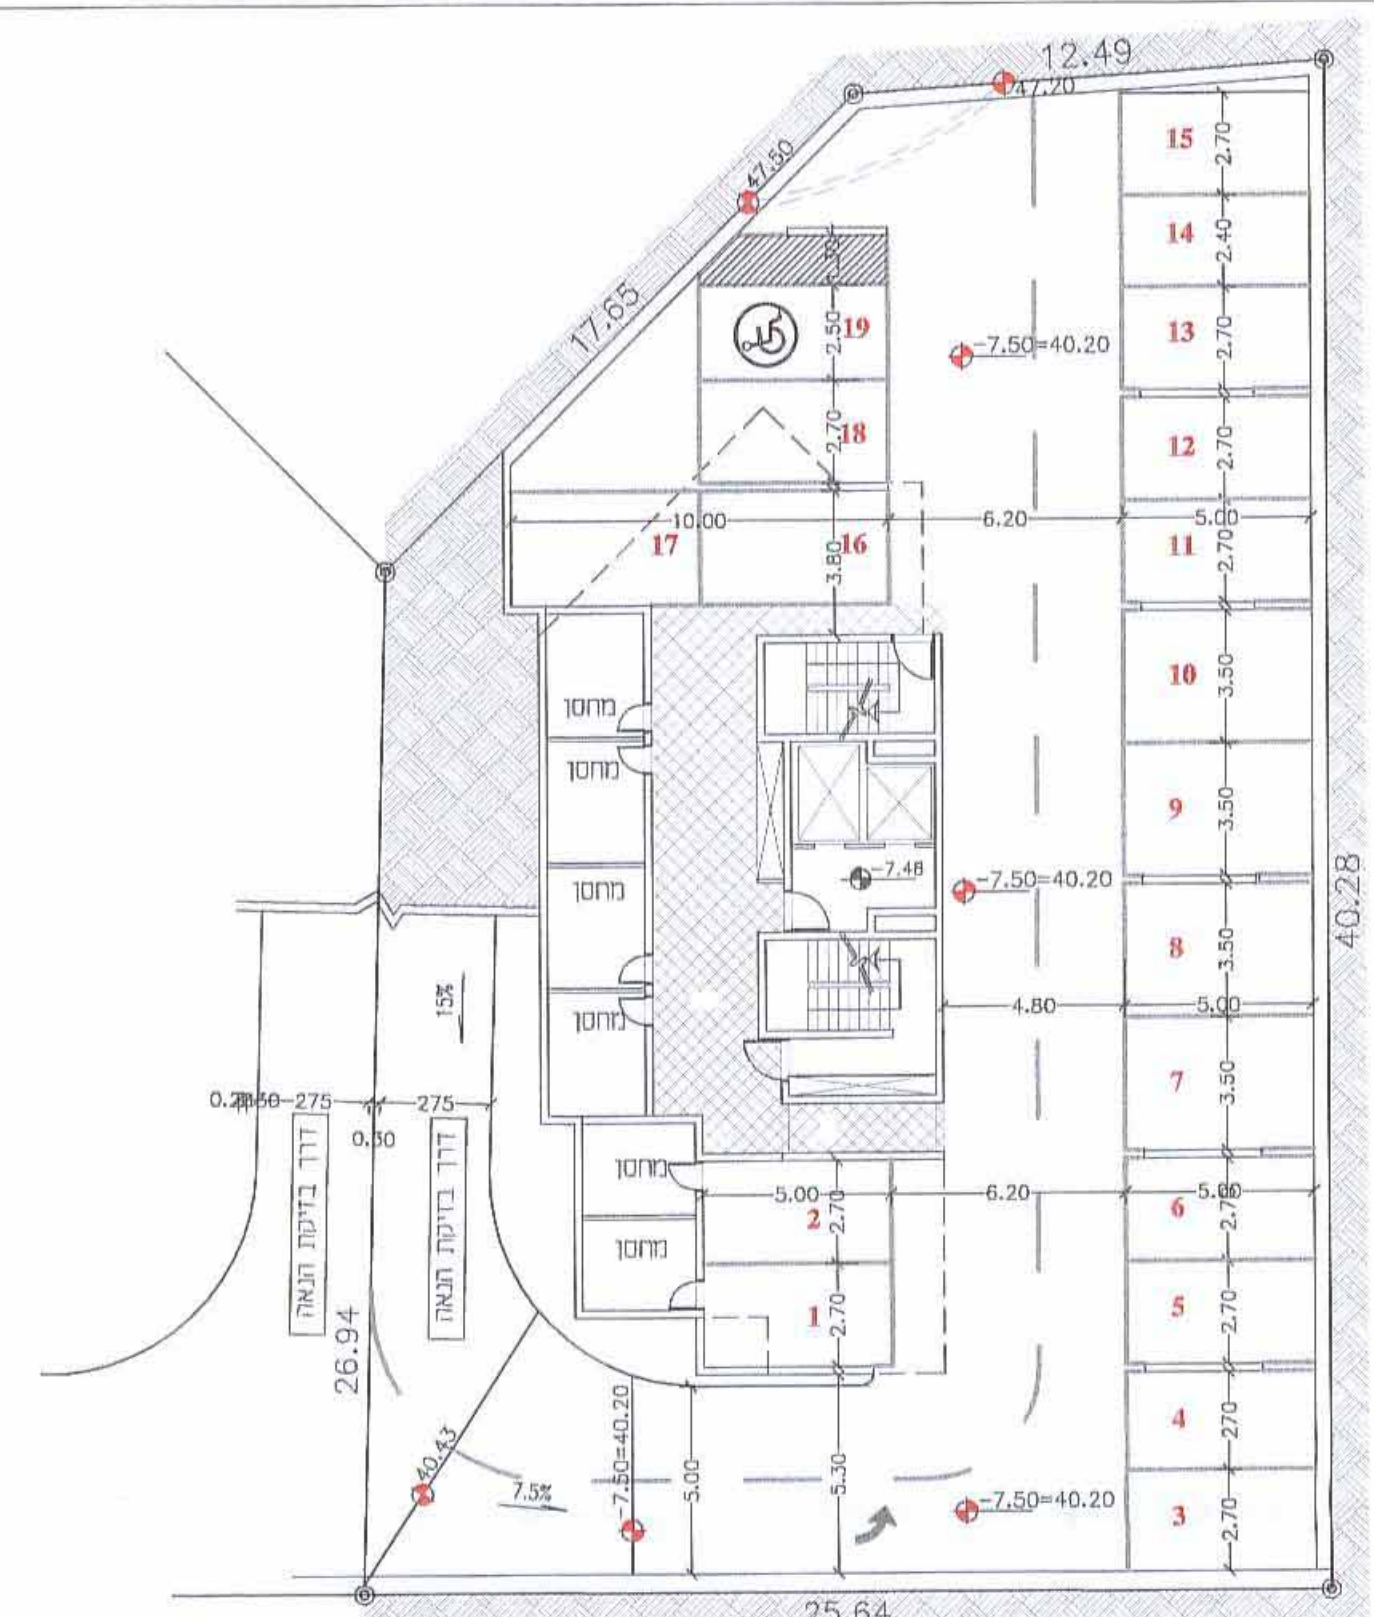

תכנית קומת מרתף תחתון קנ"מ 1:200
19 חנית

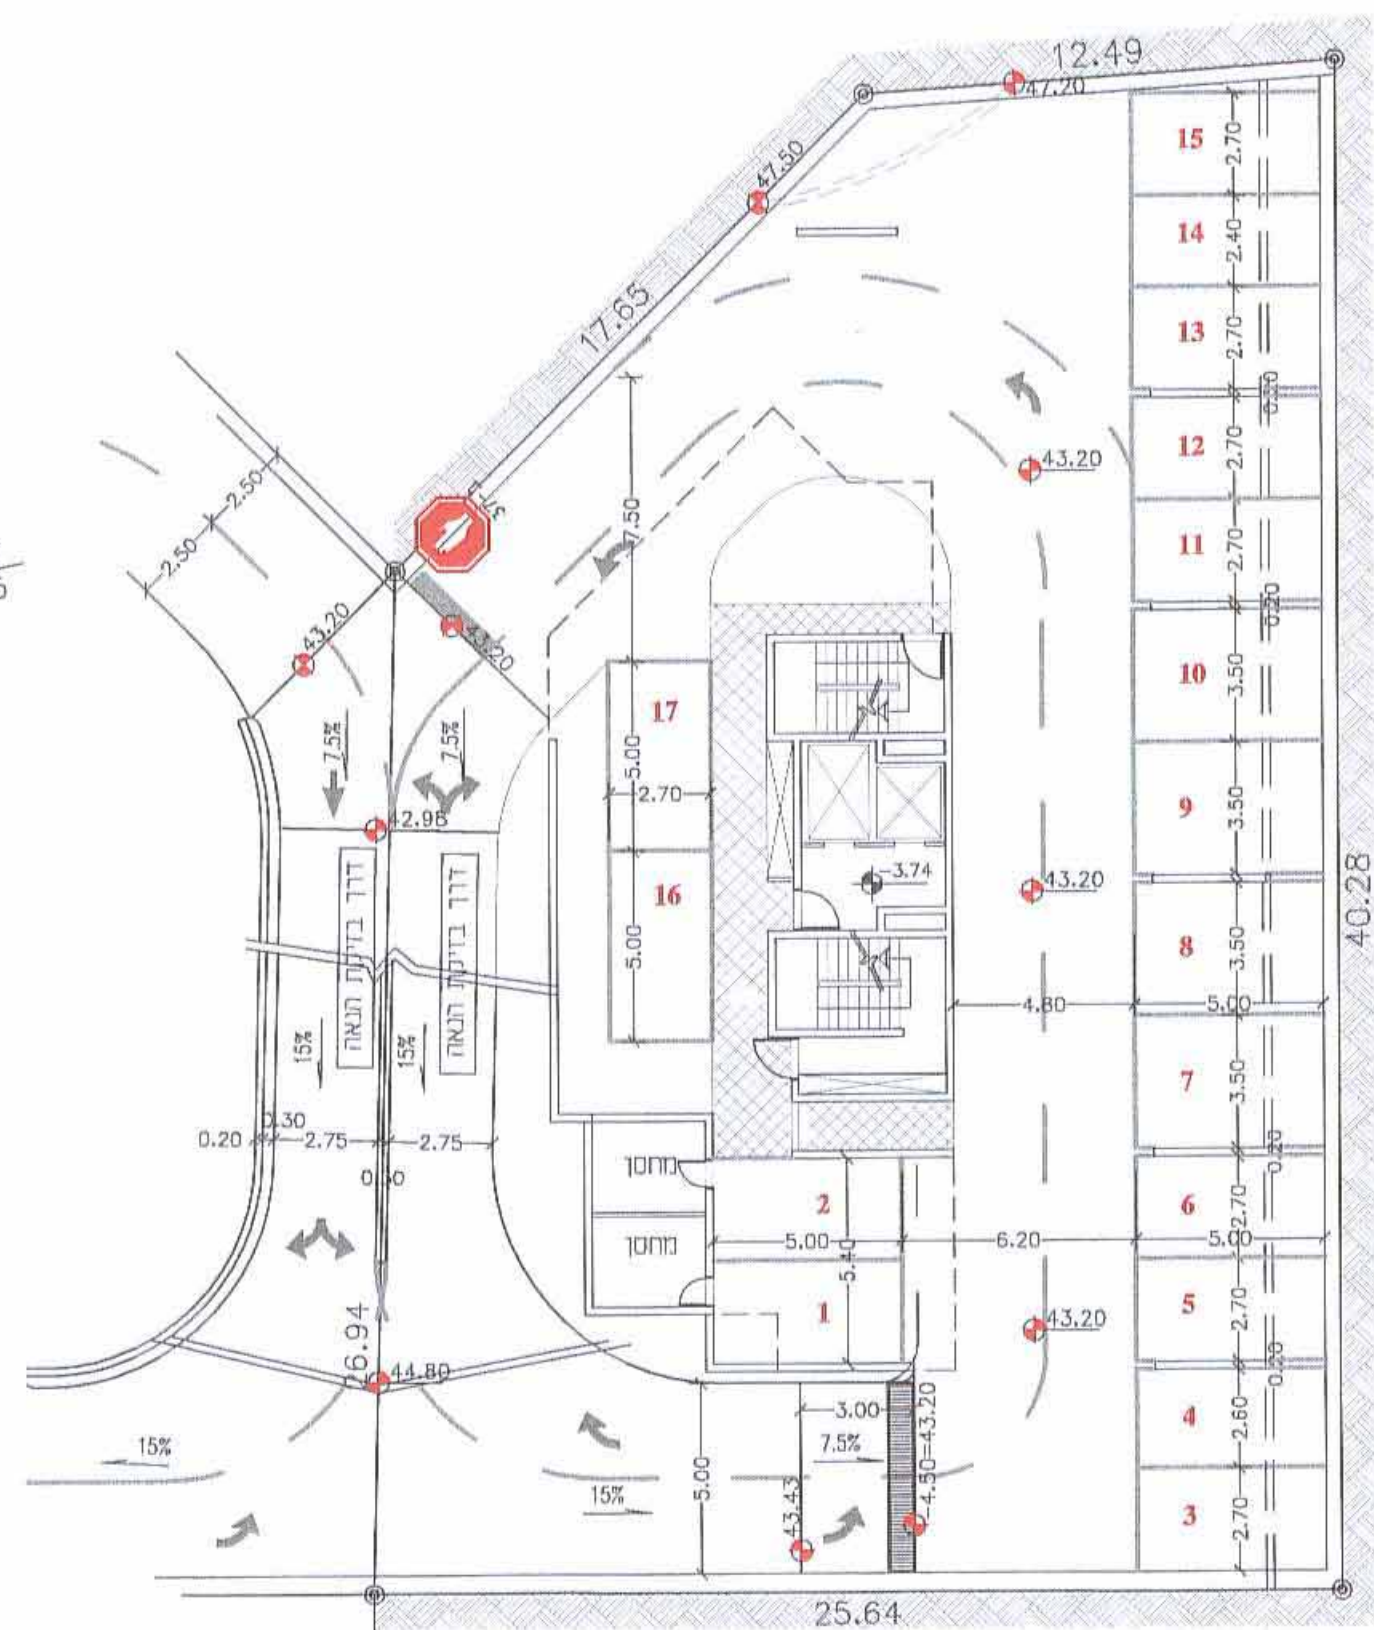


תכנית קומת עליון קנ"מ 1:200
17 חנית

מחוז : המרכז
נפה : השרון
מקום : נתניה
גוש : 8252
חלוקה : 114
שטח : 0.920 ד'



תכנית קומת הרקע קנ"מ 1:200
דיר בימת תואה

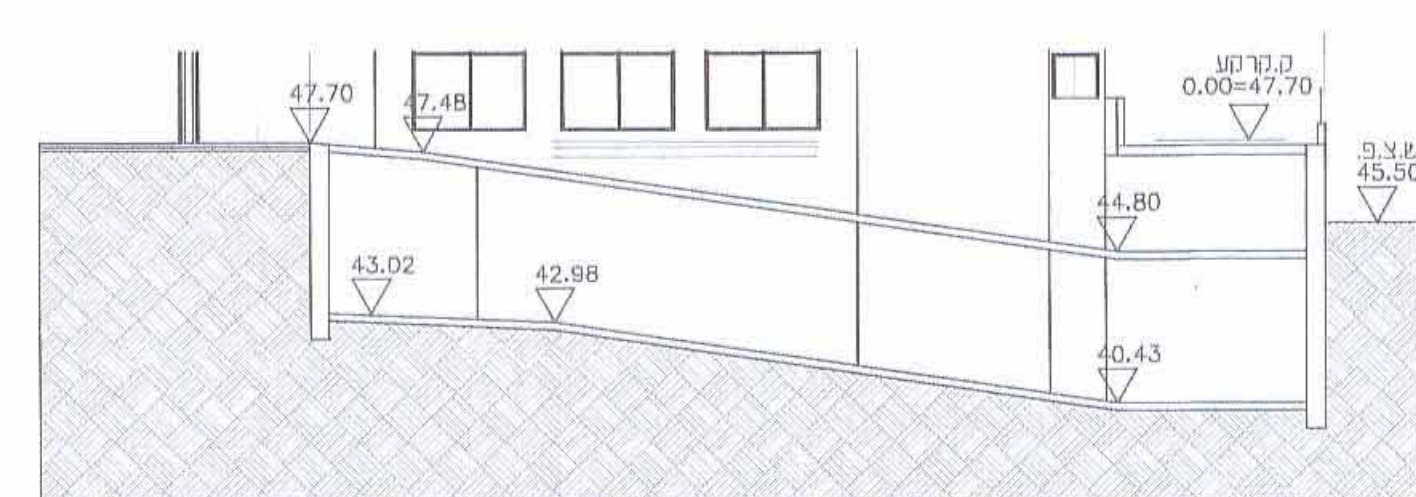

חזית מערבית קנ"מ 1:200

טבלת חניה

שימוש	שטח קצ"ח/חיד	תנן	רכב פרטי
מגורים	מעל 120 מ"ר	1 : 2	36
סה"כ			36

מתוכנן

קומה	בודדות	כפולות	סה"כ
מרתף	34	2	36
סה"כ			36

בני ליובוביץ - פורמט סמך: קרואטיה, רשיון מס' 50- ר"ח דוד המלך, ערביה, טל' 09-8343920