

4319239
 משרד הפנים
 מחוז בני ברק
 18.07.2012
 נתקבל
 תיק מס'

מסמך ג'

מחוז מרכז
 מרחב תכנון מקומי מצפה אפק
 נספח בינוי לתכנית מפורטת מס' מ"מ 5158
 גני תקוה מרחב

חוק התכנון והבניה, התשכ"ה - 1965
 משכד הסנים - תמוז תשל"ג
 הודעה מסוימת לחליטה ביום
 19/7/12 5158/מ
 לאשר את התכנית

רשות מקומית : גני- תקוה
 גוש : 6717
 חלקה : 4,67-79 תארך
 חלק מחלקה : 93,64,63

בעל הקרקע: פרטיים, מועצה מקומית גני תקוה
 היזם : מועצה מקומית גני תקוה
 מגיש : צמח המרמן
 קנה - מידה: 1:1,000
 שטח התכנית: 34.478 ד'
 עורך התכנית: מירי קיזר, אילן לקנר - אדריכלים
 קהילת ונציה 12 ת"א טל : 6495520

חתימות


בעל הקרקע	עורך התכנית	חתימת מגיש התכנית	חתימת היזם
תארך	תארך	תארך	תארך
מירי קיזר אילן לקנר אדריכלים תלמידי מוסד התכנון והבניה מחוז בני ברק טל. 6495520 פקס. 6495530	צ.מ.ח המרמן בע"מ ח.פ. 5125/1203		

חוק התכנון והבניה, התשכ"ה - 1965
 הודעה מסוימת לחליטה ביום
 19/7/12 5158/מ
 לאשר את התכנית

תארך עידכון 22.5.2012



תכנית בינוי ק.מ. 1:1000

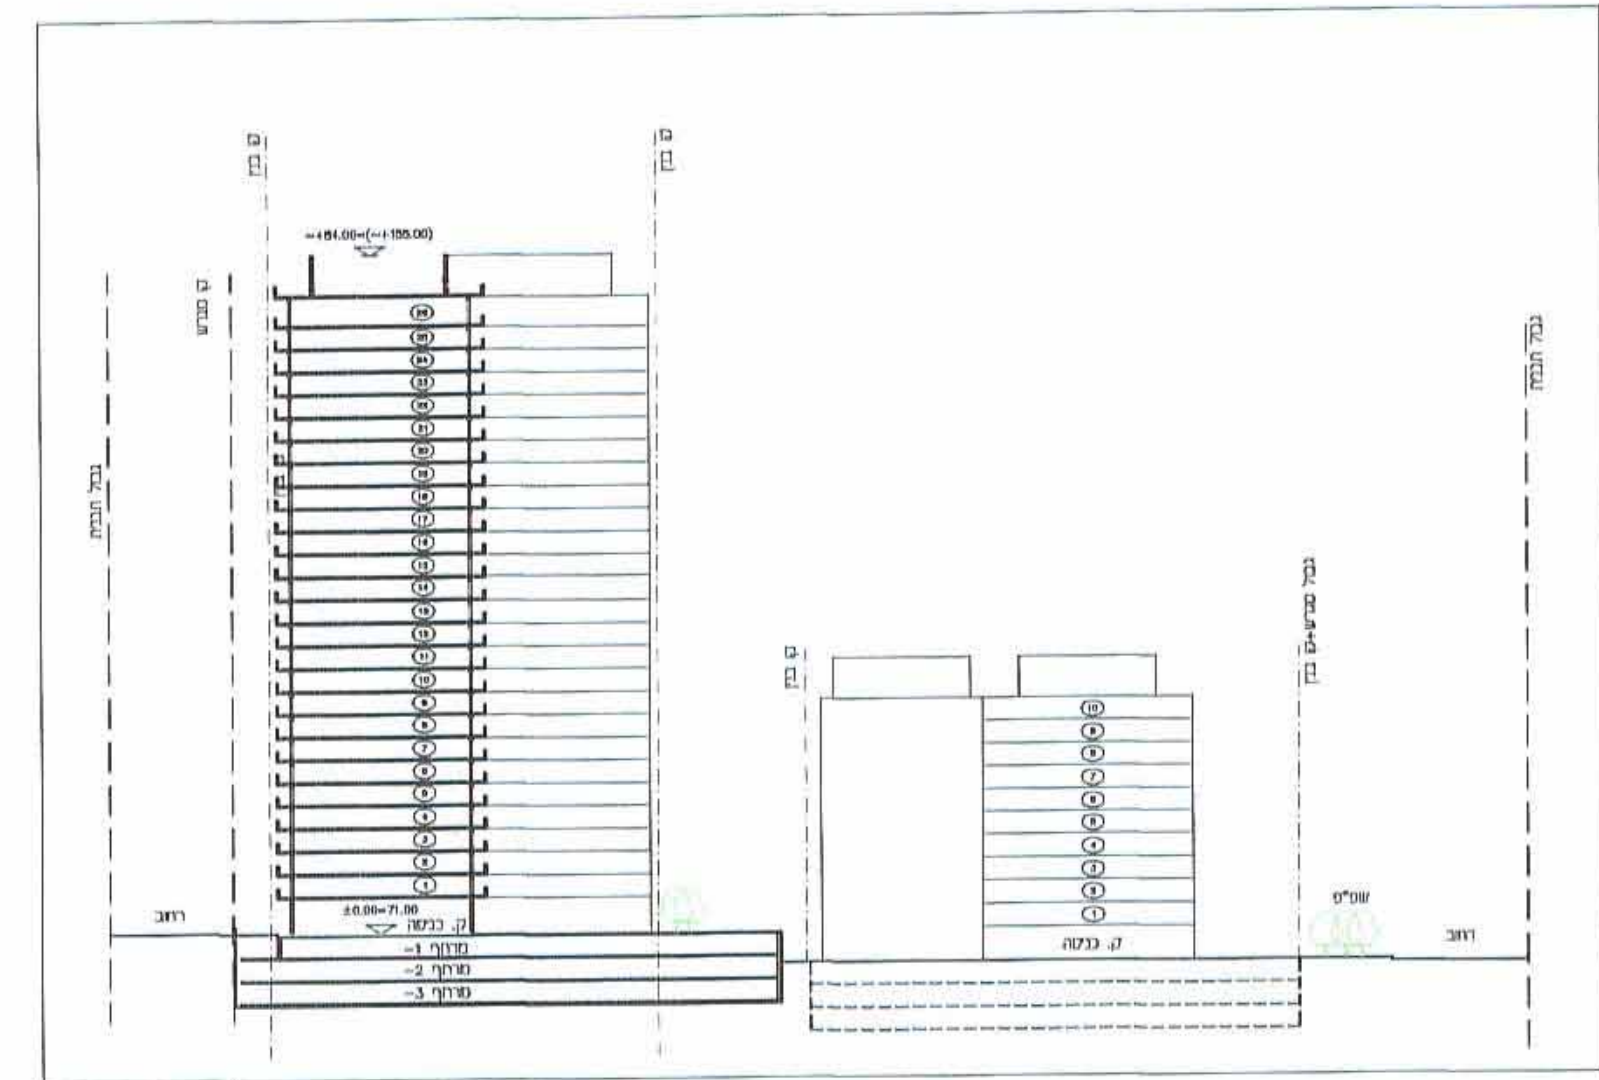

חדתך א-א ק.מ. 1:1000