



תכנית מפלס חניה -1- 1:100

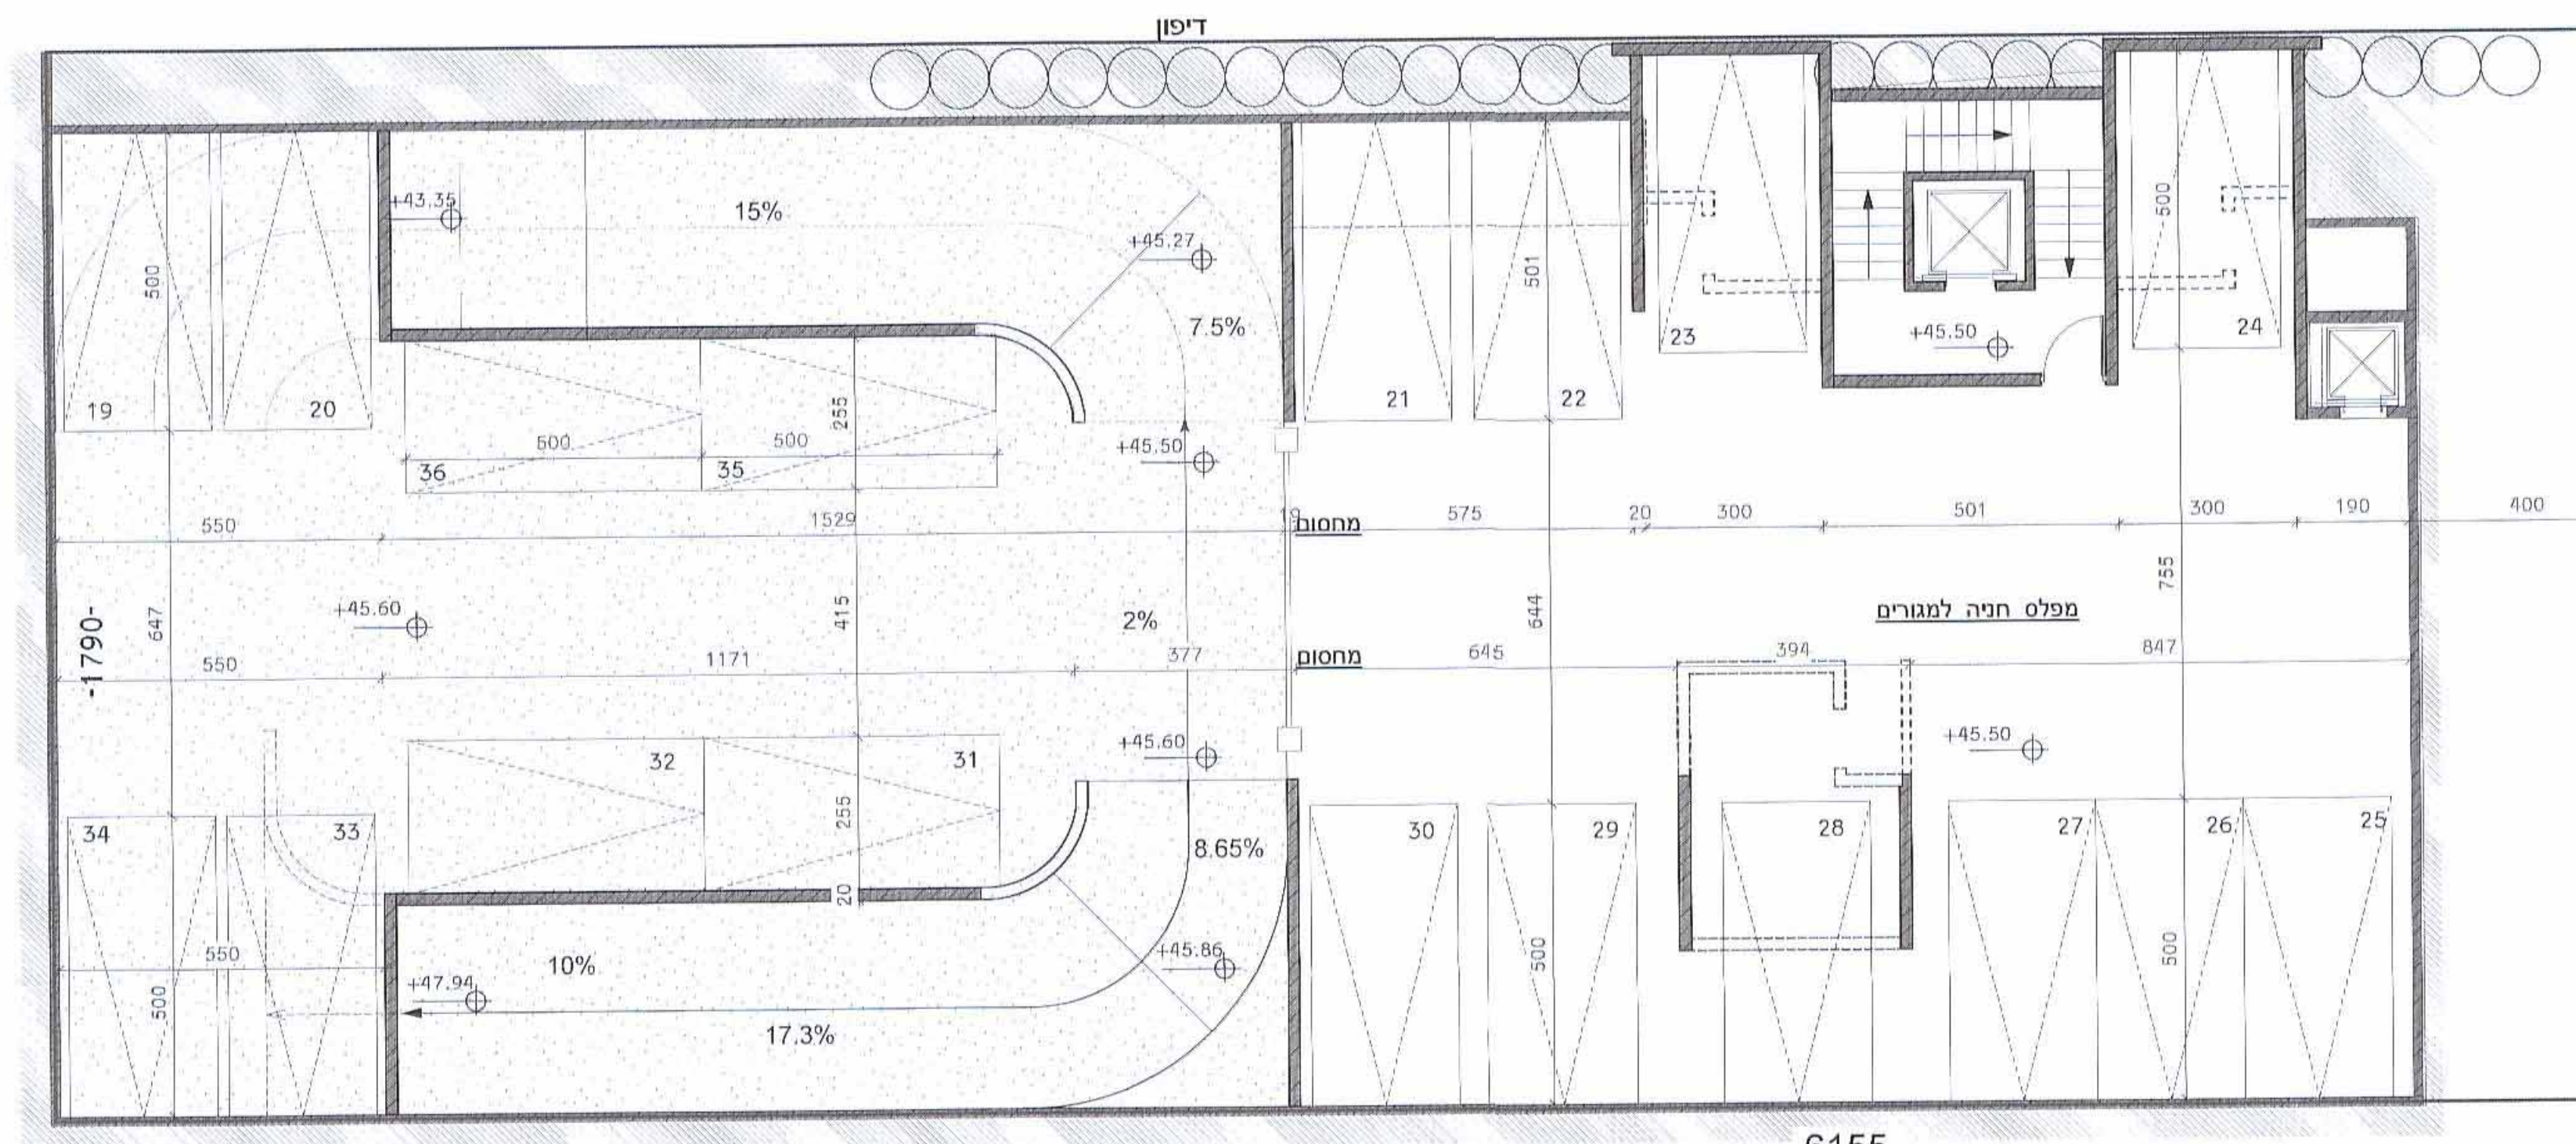

תכנית מפלס חניה -2- 1:100

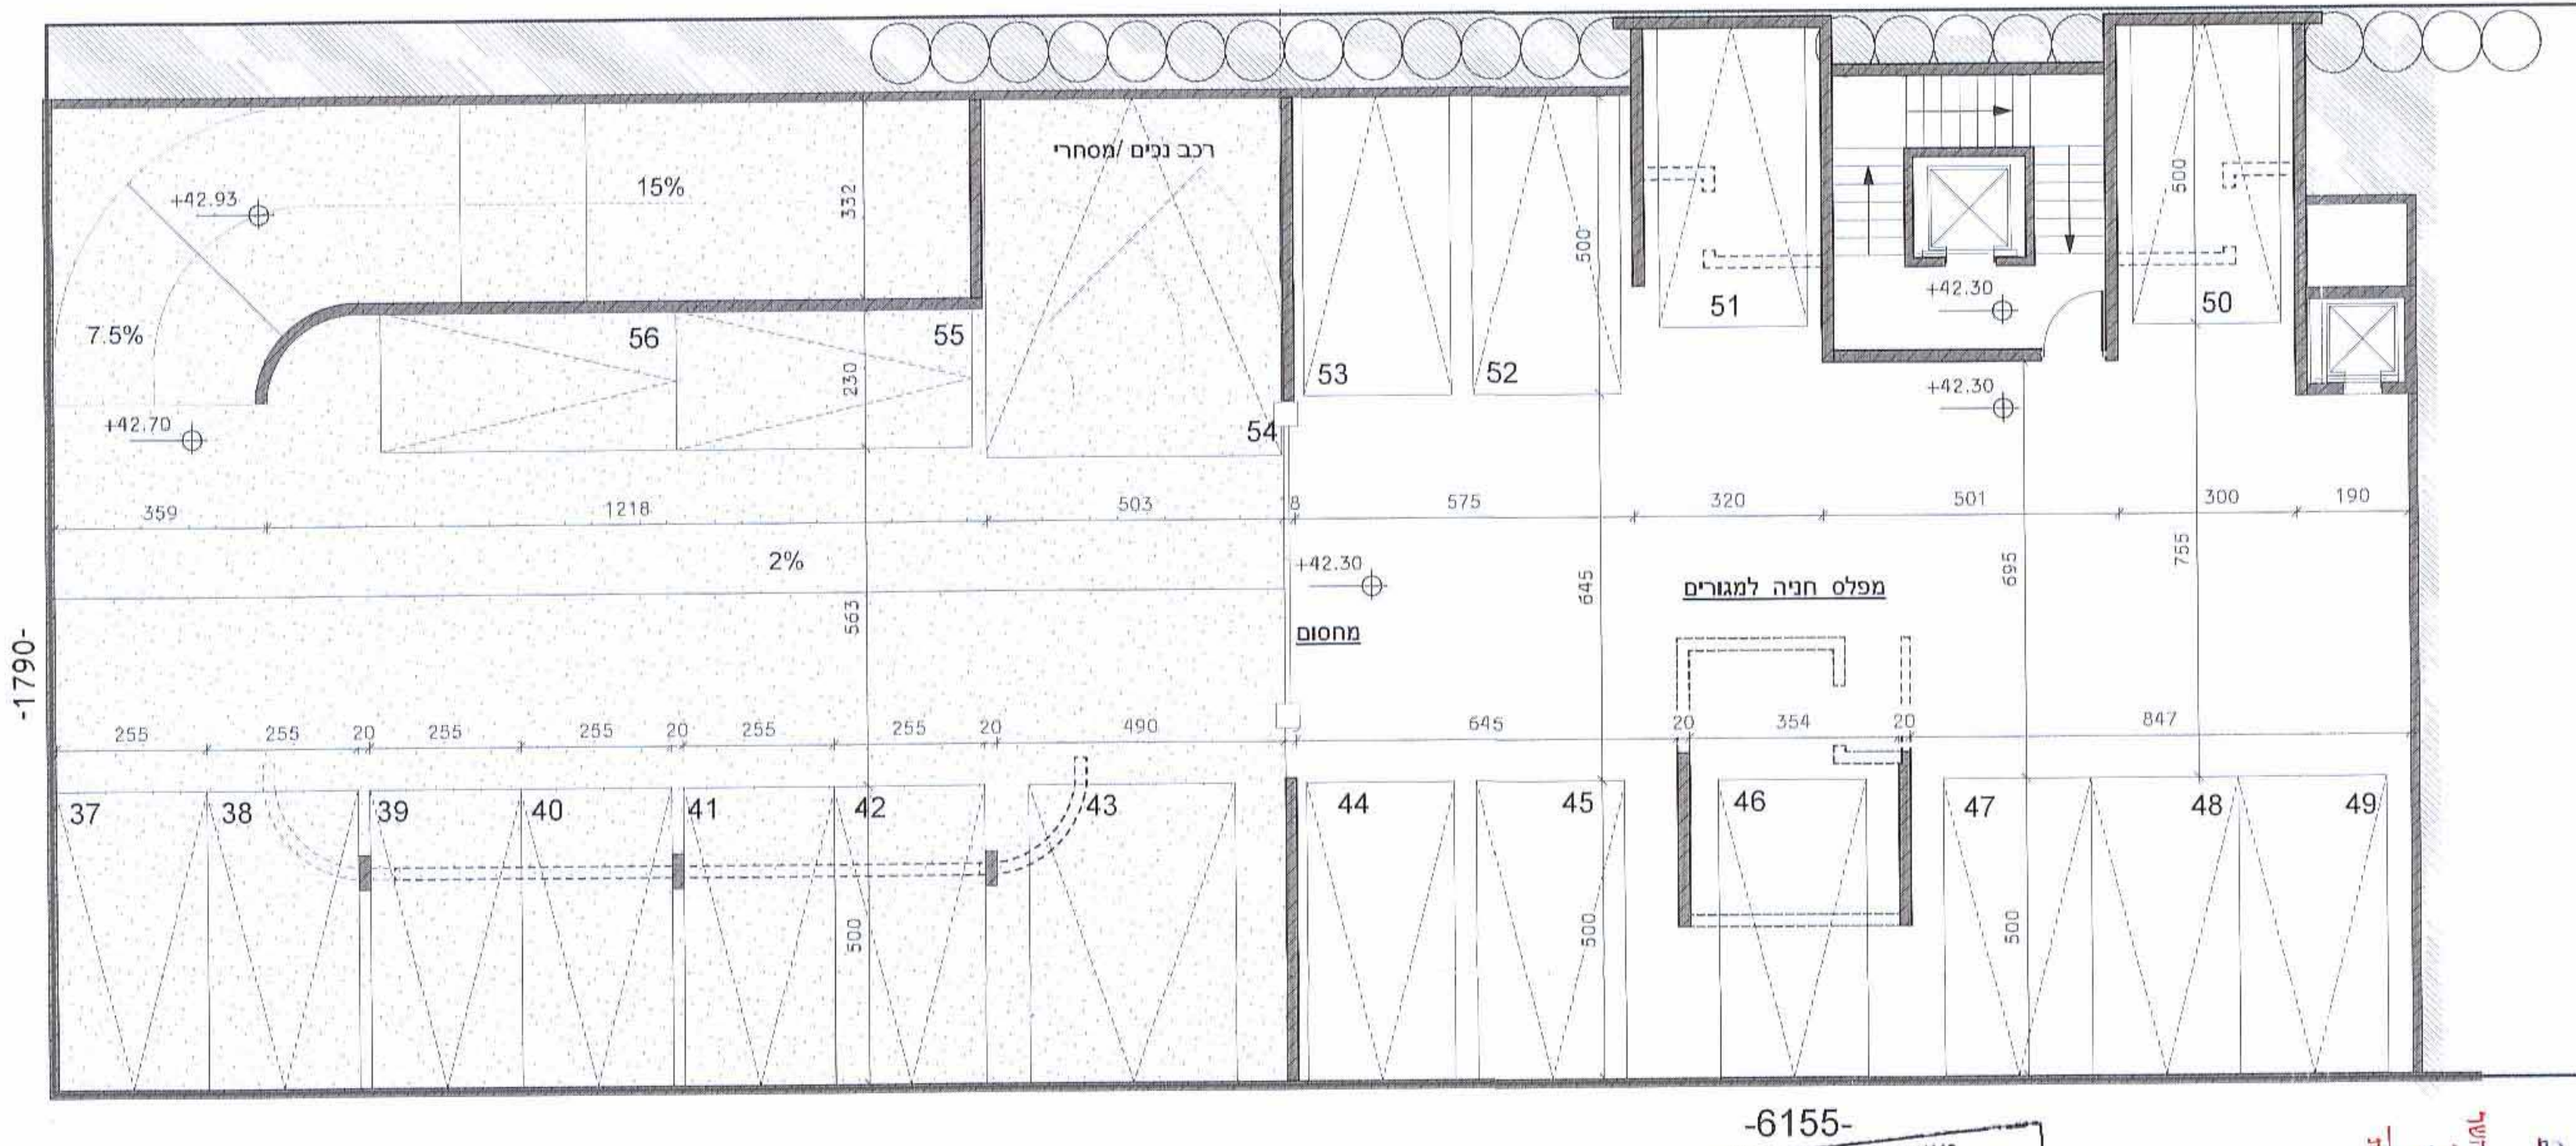

תכנית מפלס חניה -3- 1:100

לוח תוכן	
מס' סידורי	שמות העדכון
1	הערות

לוח תפוצה	
מס' עמוד	שמות
	תוכנית
	אשראי
	מקומות
	הערה
	אישור

משרד הפנים
 מחוז מרכז
 15.08.2012
 נתקבל
 תיק מס'

טבלת מאזן חניות (לפי תקן ארצי)					
הערות	יעד	סוג	תקן חניה	מס' חיר'ד	מס' חניות בנדל'ן
	מגורים	דירה (בכל שנה)	1:1.7	17	28.9
	שצ"פ				26
חניה מסחרית בבנייה לחינוך	מסחר	270 מ"ר	1:25		10.8
	הערות:				40
סה"כ:					56

התכנית תמוכנת לרמת שרות 1.
 בכמות הנ"ל כלולים 3 מ"ח לניבים (רכב רגיל + 1 רכב מסחרי)
 ע"פ סיסטם עם מהדס התנועה של ע. כסיס מ-12/4/11

לפרויקט	חשבונית 55 כפר סבא
שם והתכנית	נספח תנועה
תכנית כ"ס	16/A/37/3
הנדן	יוסי מינץ
אשראי	אלן יוני
לביצוע	לשיור
תאריך	08.08.2011
מס' גליון	01
קל"מ	1:100
מהדורה	1

ARCHITECTURE
 עודד פפרמן אדריכלים ונוי צוין

סניף 13 מוצריים - כ"ל 03-6738613
 www.op-arc.com - oded@op-arc.com

אינג' י. מרגלית
 תכנון ופיקוח בהנדסה אזרחית
 סניף 03-5340061
 סניף 03-5347362
 סניף 050-7860397
 E-mail: dmarga@netvision.net.il

תחום התכנון והביצוע תושבת עיר
 מרחב תכנון מרחבי סביבתי
 תחומי תכנון מרחבי סביבתי
 תחומי תכנון מרחבי סביבתי
 תחומי תכנון מרחבי סביבתי