
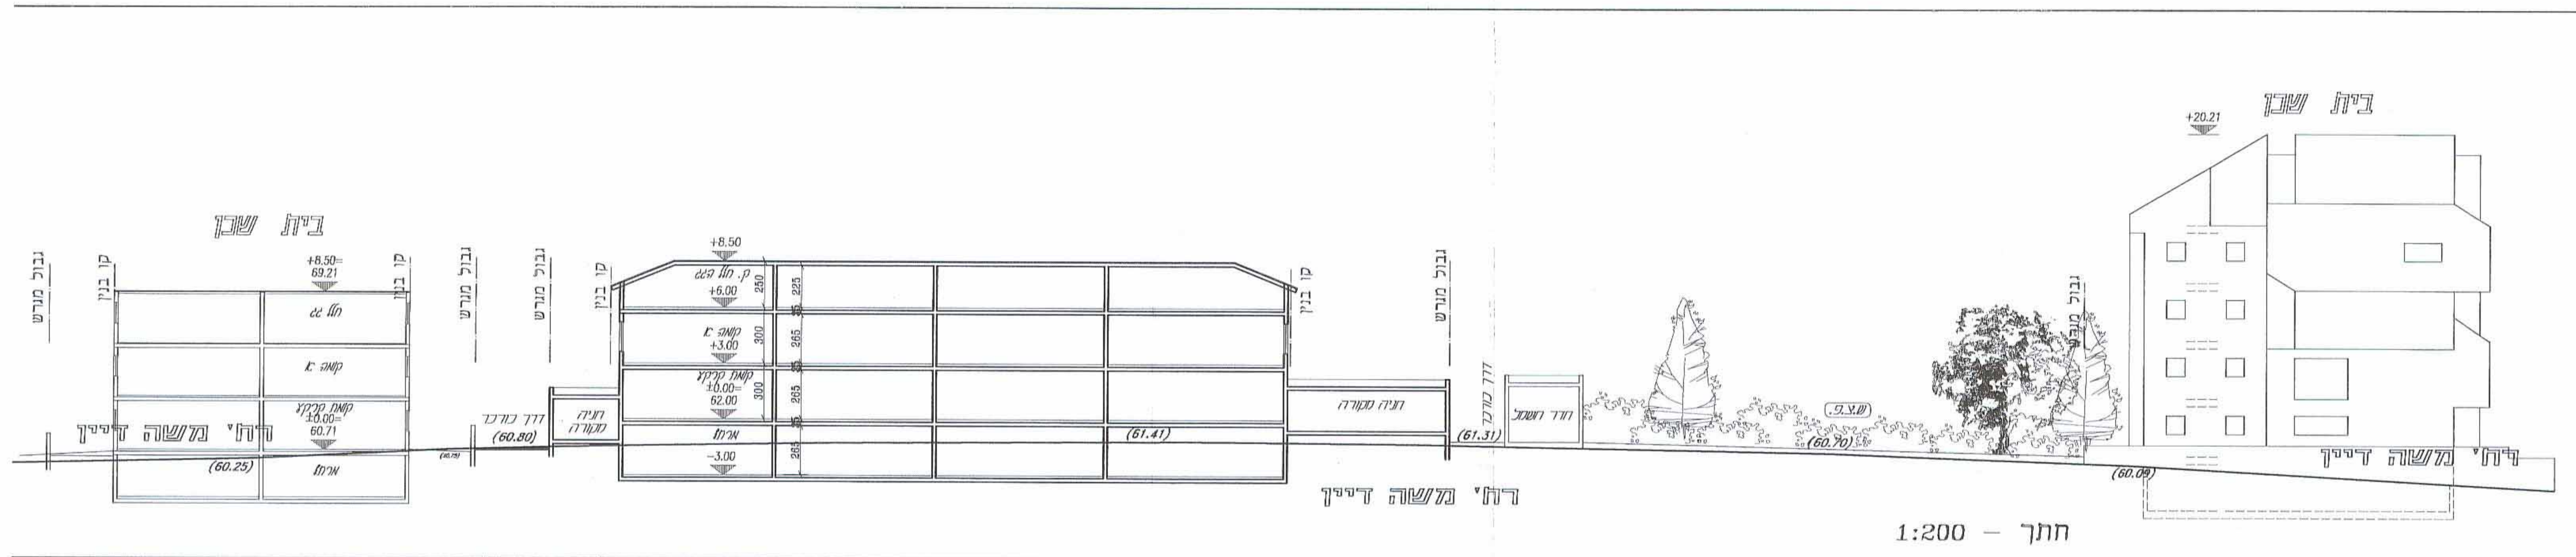
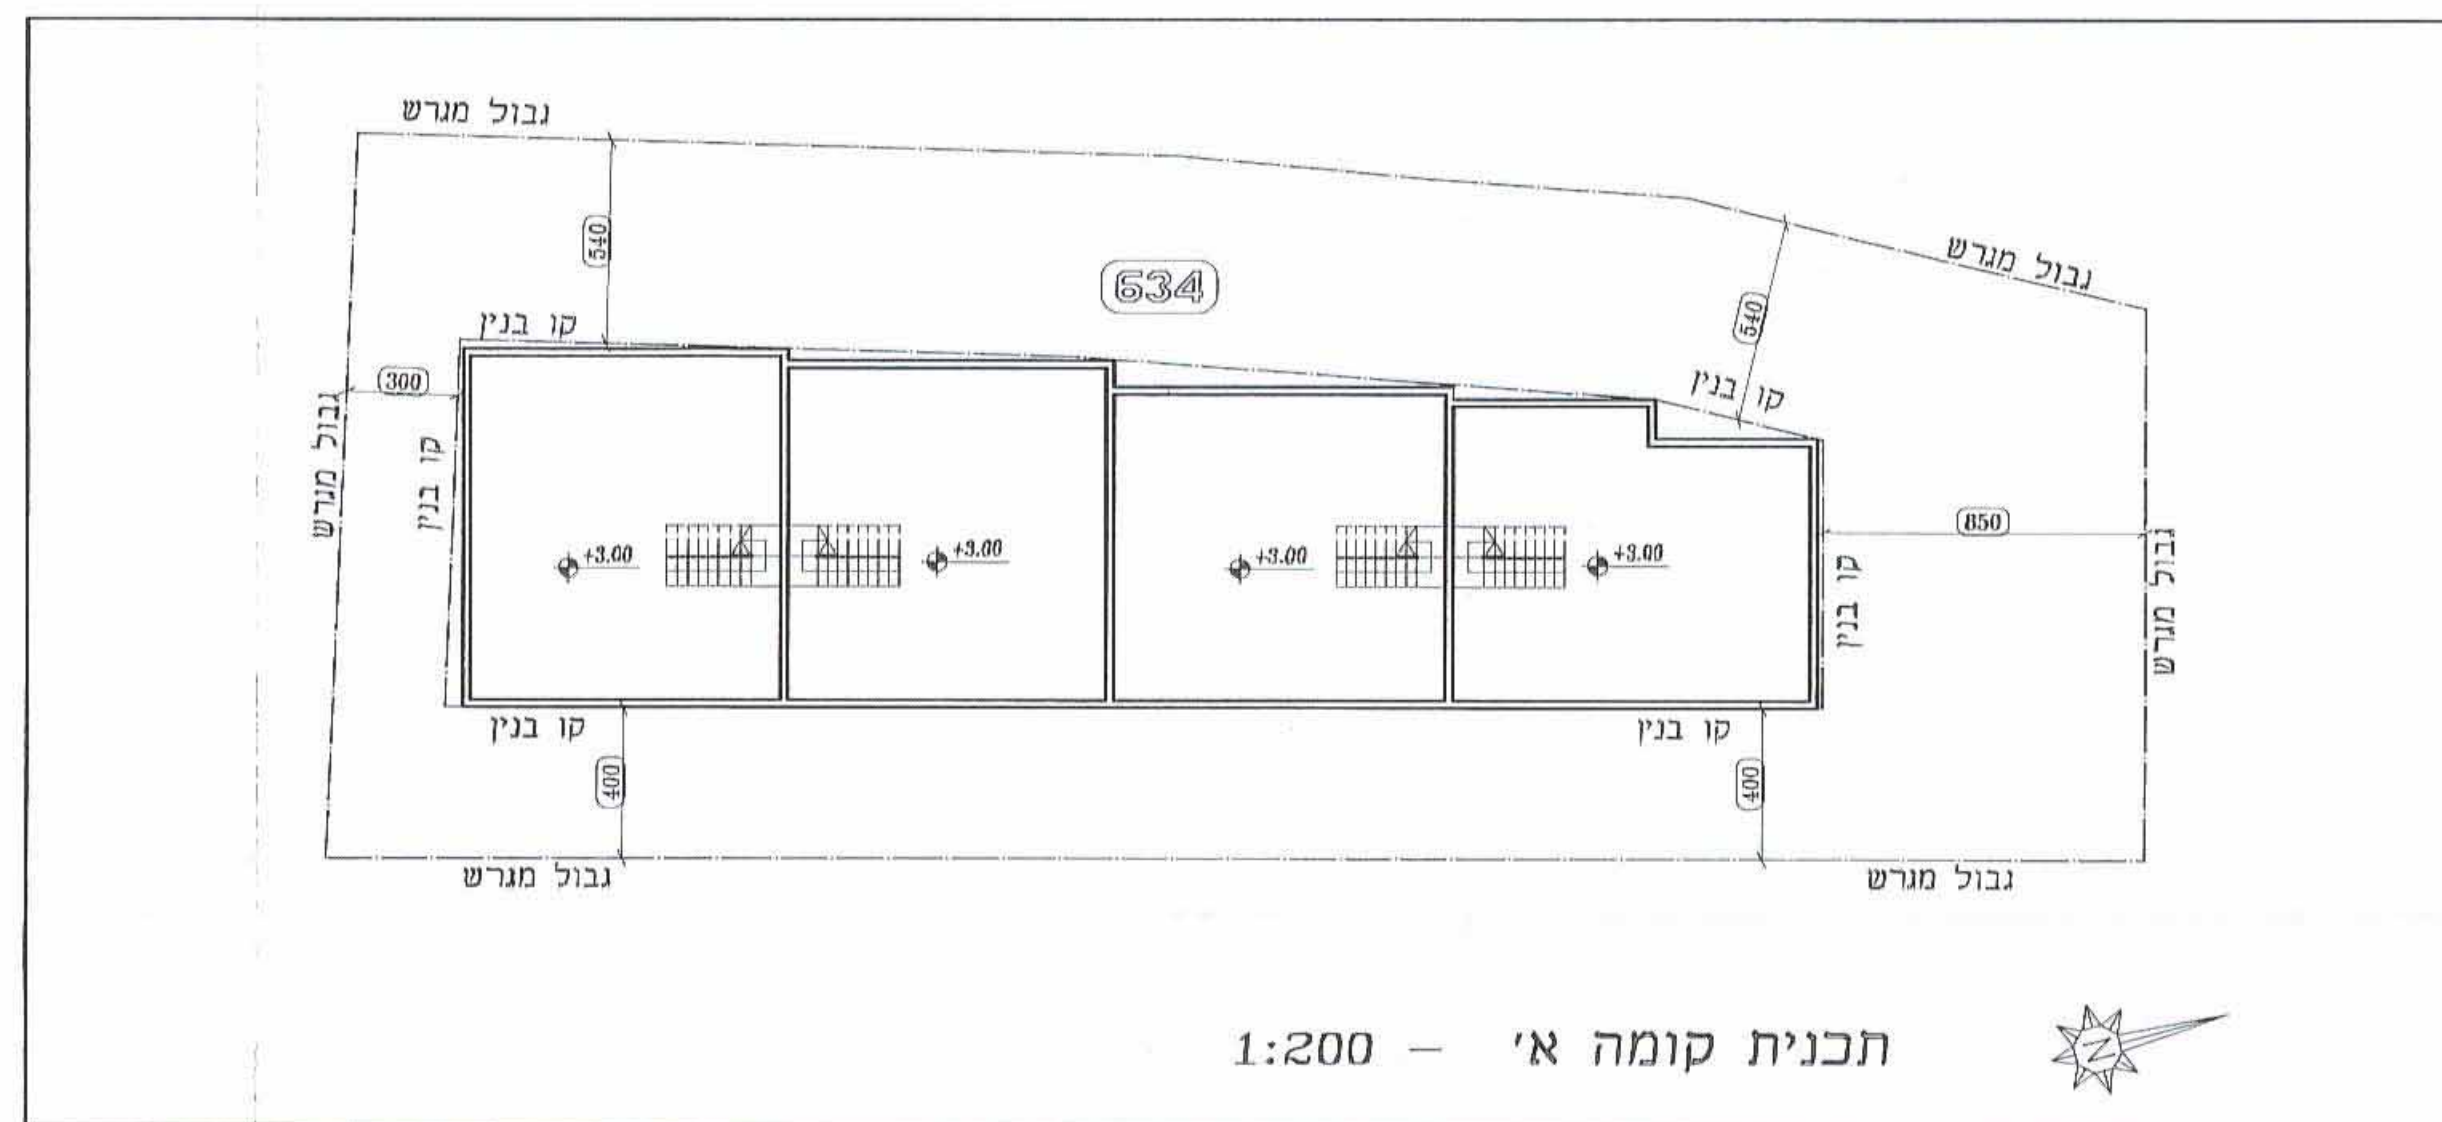
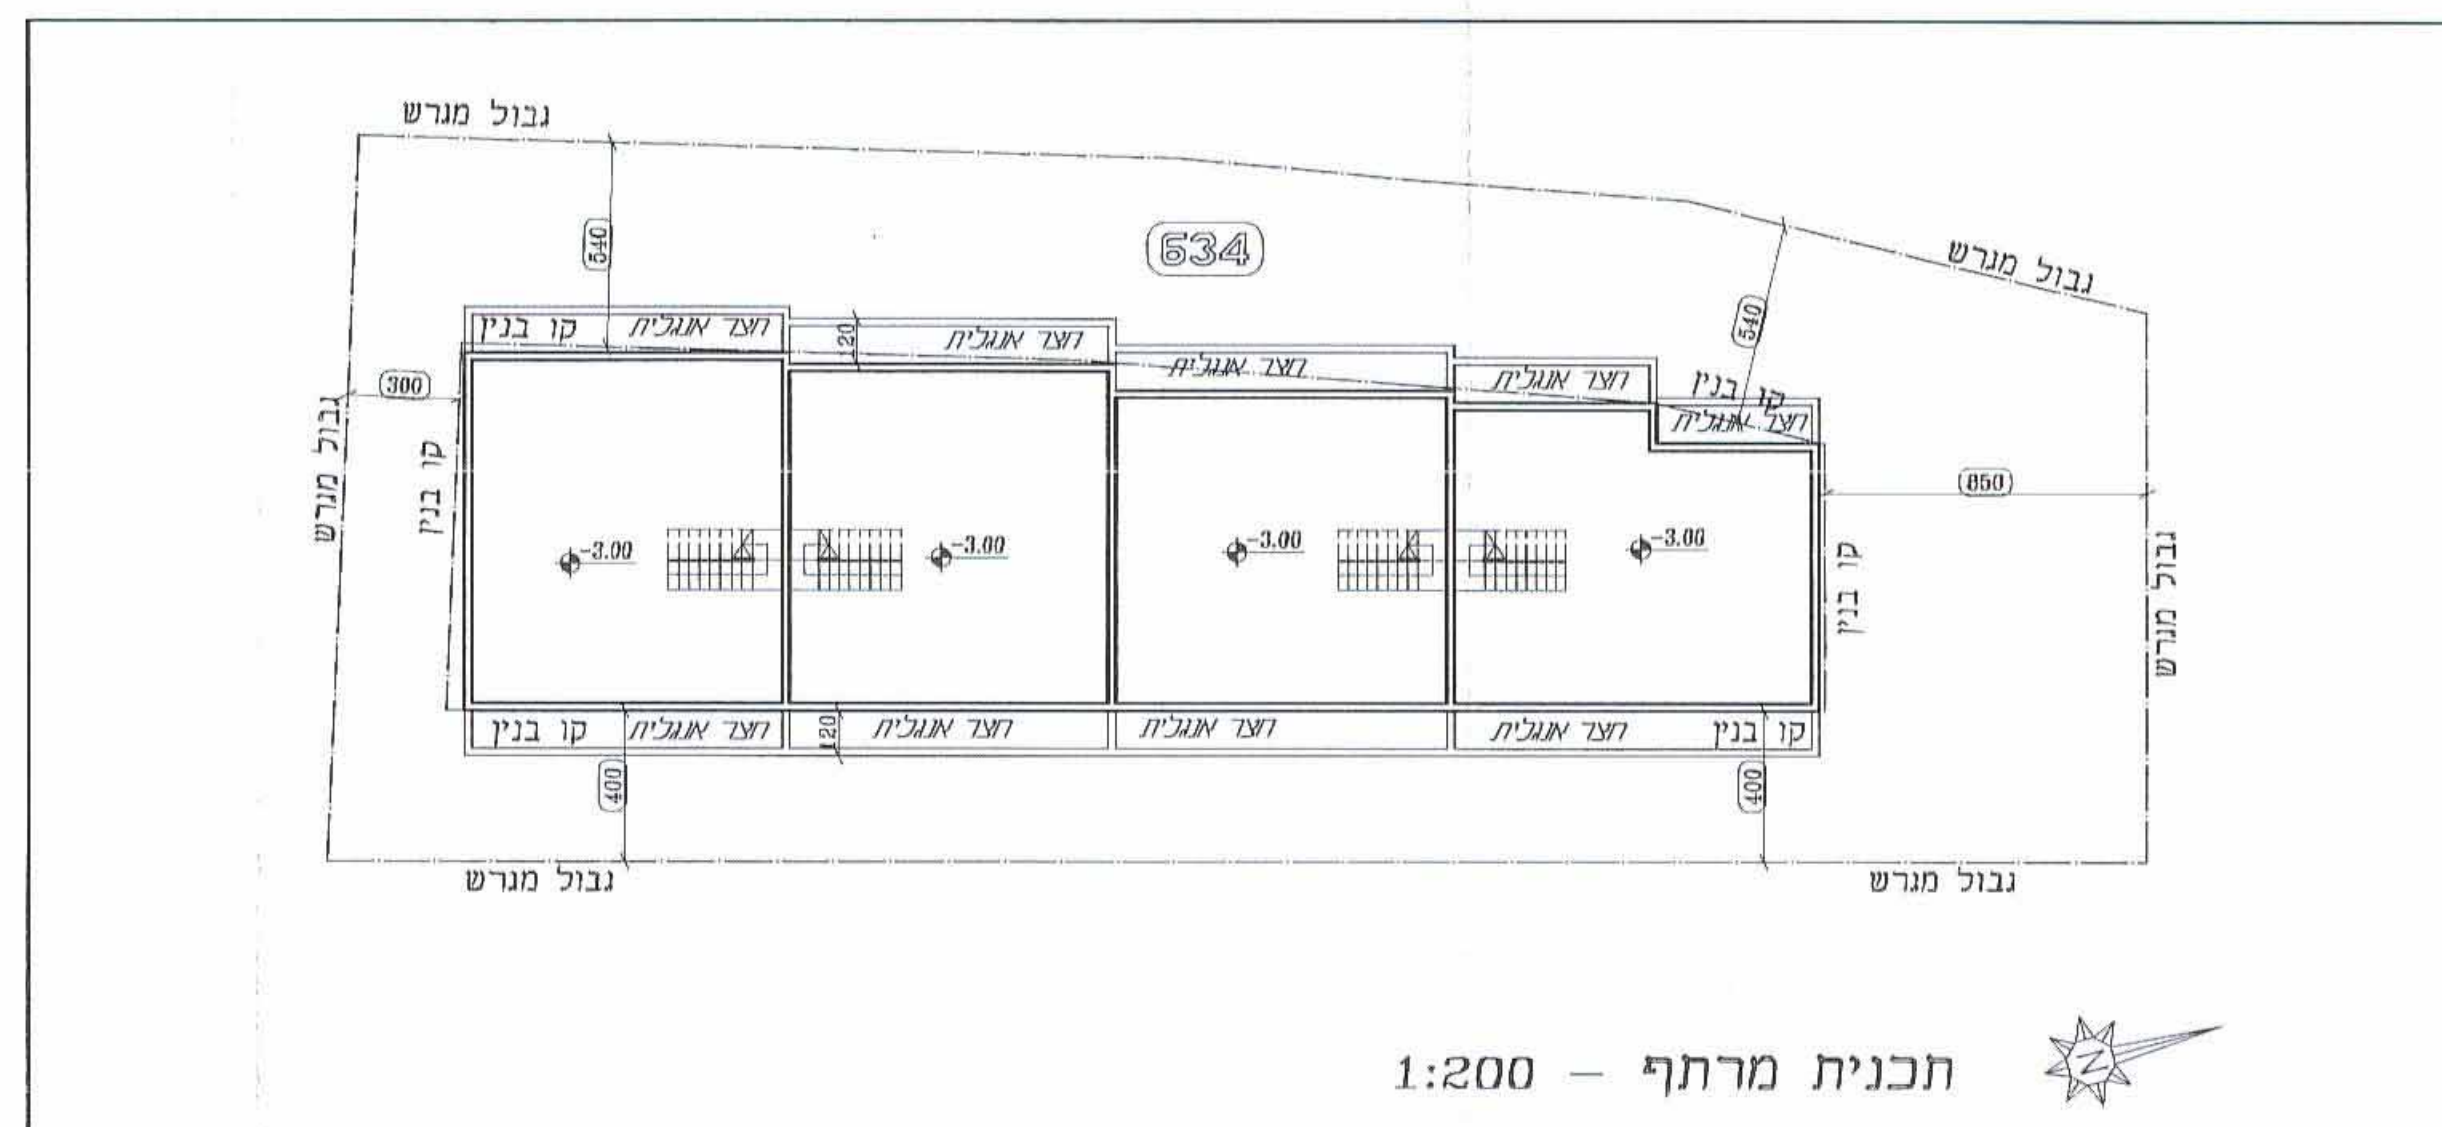


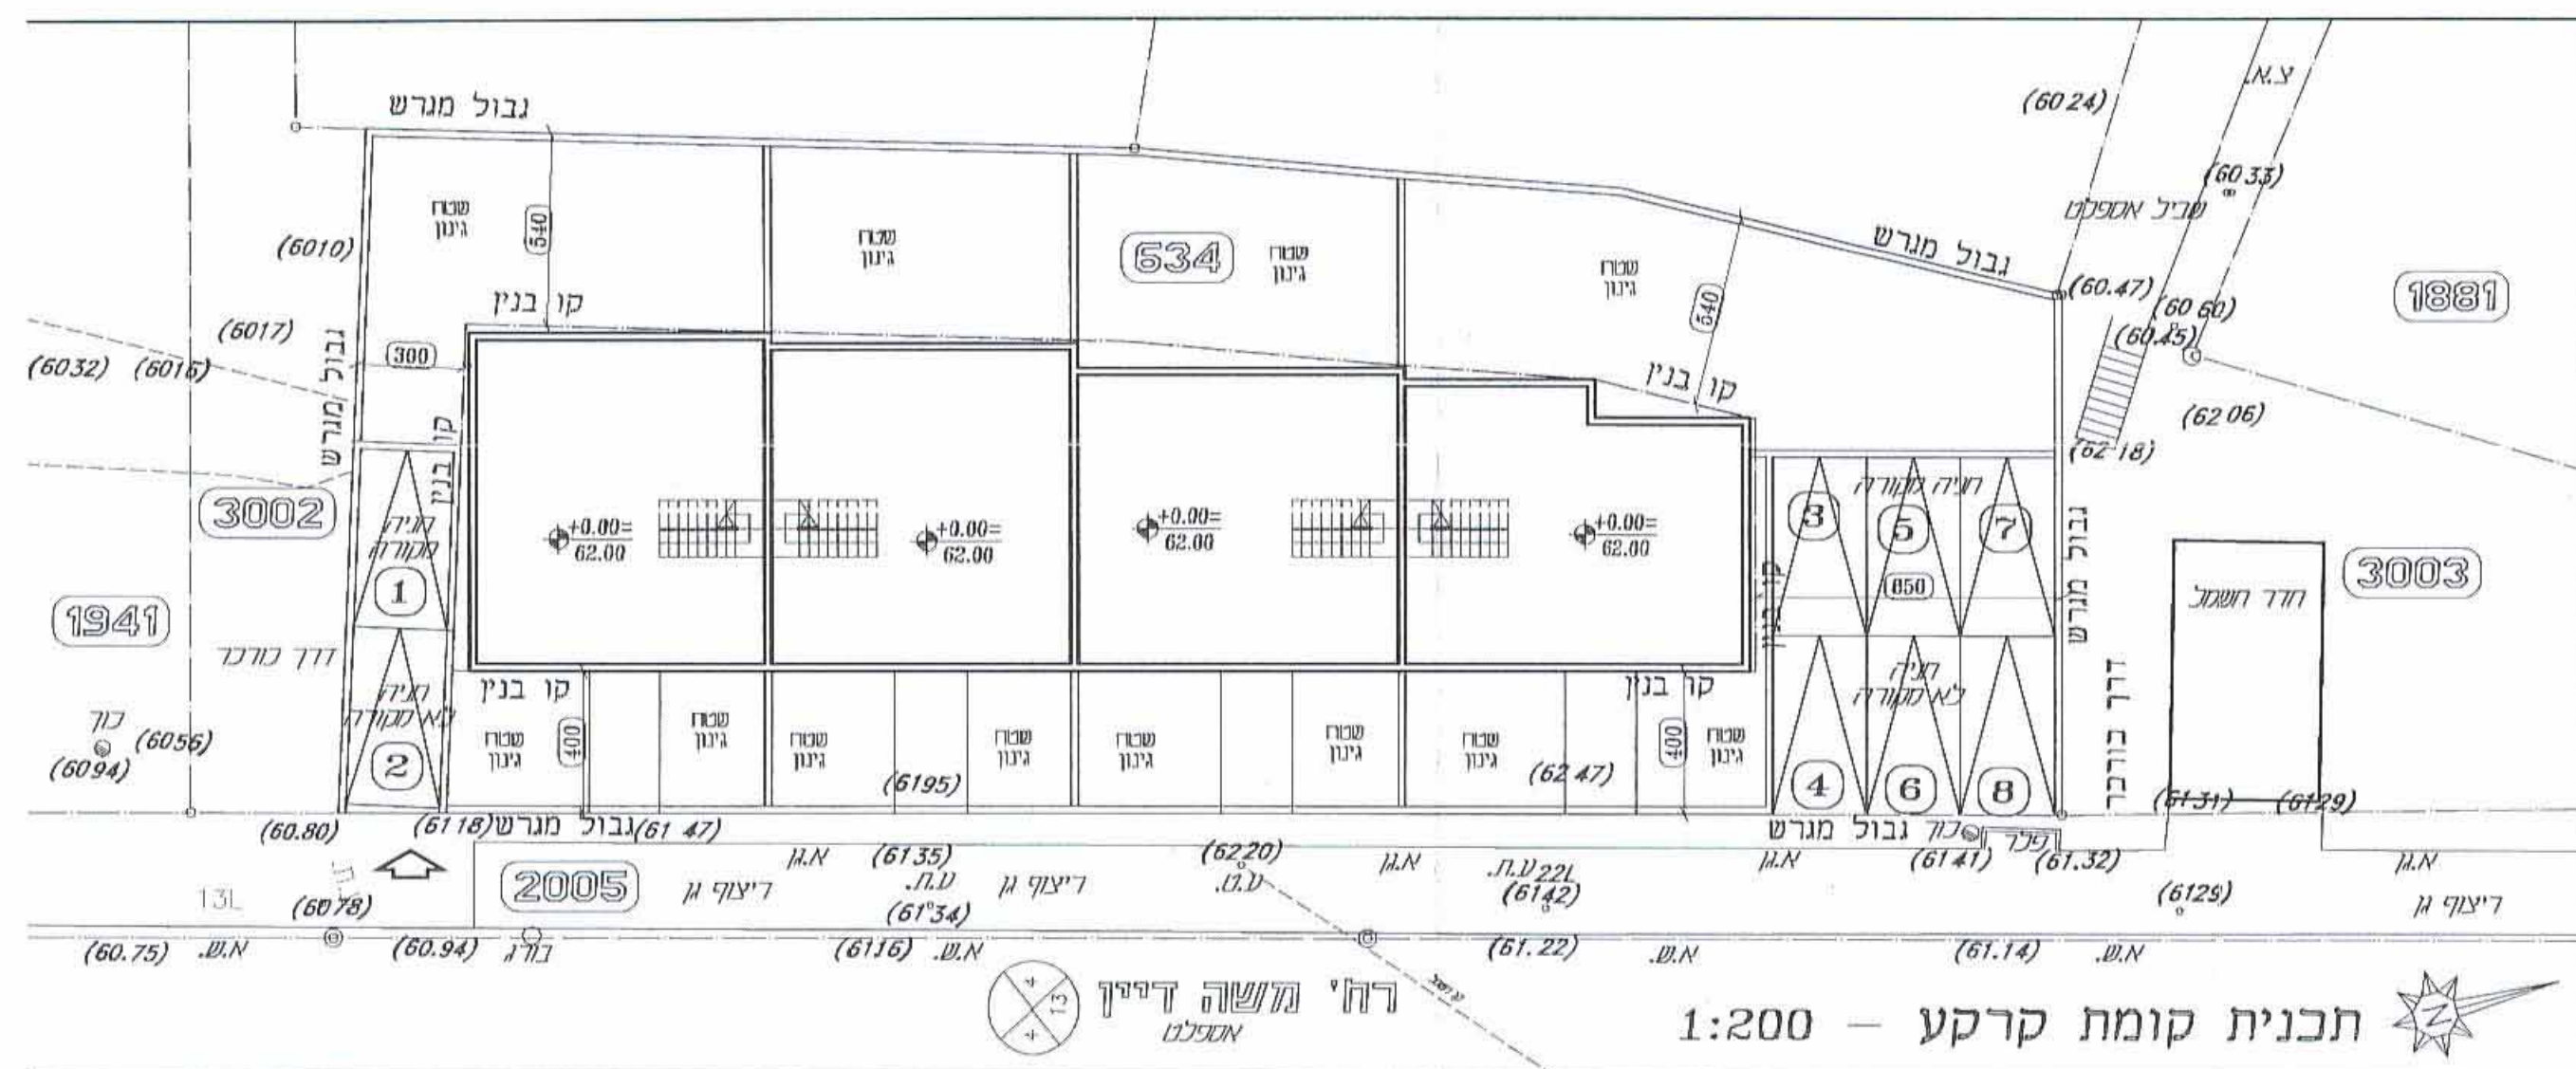

4019354 4

תכנית חסי' כס' 1/32/ב'

רחוב משה דיין 71, כפר סבא

תכנית מתאר מקומית הכוללת הראות של תכנית מפורטת

נשלח בינוי ותנועה

עיריית נ.א. תשס"ב
 אגף הנדסה
 יחיד תכנון
 07-07-2012
 10

משרד הפנים
 מחוז מרכז
 05.08.2012

נתקבל
 ת"ס

אופי התכנית	טכנות ראשית	אחוז וחלוקה
תכנית שניתן מכוחה להוציא היתרים	וגדרה מחוזית	-

מרחז :

כפר-סבא

כפר סבא

0.868 דונם

1 : 200

מרחז :

מרחב תכנון מקומי :

רשות מקומית :

שטח הרחבת :

קנה מידה :

משרד הפנים
 מחוז מרכז
 25.10.2012

חוק התכנון והבניה תשכ"ח-1965
 משרד הפנים - מחוז המרכז
 תוקדש והתחזית תחליט ביום :
 25.09.12
 לאשר את התכנית

התכנית לא נקבעה טענה אישור חש
 התכנית נקבעה טענה אישור חש
 13.11.2012

גושים וחלקות בתכנית:

חלקי חלוקות	חלקות בשלמותן	סוג הגוש
634	----	משורר

חוק התכנון והבניה תשכ"ח-1965

מרחב תכנון מקומי כפר-סבא

הועדה המקומית לתכנון ולבניה כפר-סבא

בישיבה מס' 673 מיום 20.11.2012

החליטה להעביר את התכנית המחוזית

יו"ר הועדה המקומית
ד"ר יעקב גולן

מזכיר הועדה

חתימות מוסד התכנון :

20.06.12

תאריך:





3

מחזור:

תוקף

שלב:

שמות ורחימות :

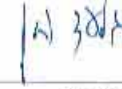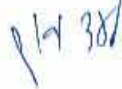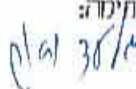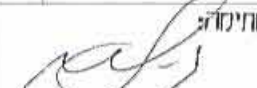חתימה: 	שם: נחום גלעד כתובת: רדו משה דיין 71, כפר-סבא מלפני: פקס: 057-8886428	יחם התכנית
חתימה: 	שם: נחום גלעד כתובת: רדו משה דיין 71, כפר-סבא מלפני: פקס: 057-8886428	מניש התכנית
חתימה: 	שם: נחום גלעד, מ.מ. כתובת: רדו משה דיין 71, כפר-סבא מלפני: פקס: 057-8886428	בעל הזכויות בקרקע
חתימה: 	שם: פדולי יאקו אינה כתובת: ת.ד. 1084, כפר-סבא 44110 מלפני: פקס: 052-3244958	עורך התכנית
דוא"ר: ipodolyake@yahoo.com		