

# תכנית מסי מד/32/6

תוספת זכויות בניה - אפרים 6, מודיעין

תכנית מפורסת

נספח בינוי

משרד הפנים  
מחוז מרכז  
20.08.2012  
נתקבל  
תיק מסי

חזרת מוסד התכנון:

חוק התכנון והבניה, התשכ"ה-1965  
משרד הפנים - מחוז המרכז  
מחוזיות החלטות בנים  
30.4.12 - 30/6/12  
לאשר את התכנית

התכנית לא נקבעה טענה אישור השו  
התכנית נקבעה טענה אישור השו

11-01-2012  
תיכר הועדה השוטות


שלב: הגשה  
מילוי תנאים להפקדה  
מילוי תנאים למתן תוקף

1 : מהדורה  
2  
3  
4


תאריך : 26-03-10  
01-10-10  
01-09-10  
20-03-12

שמות רשותות:


|                      |   |
|----------------------|---|
| מגיש התכנית          | מחיר ומסר פרדסקי<br>ד"ר מוחם בן 25 חל-אביב 6702<br>03-7632222<br>03-7632222<br>08-9759538             |
| בעל הזכויות<br>בארבע | מחיר ומסר פרדסקי<br>מחיר ומסר פרדסקי<br>03-7632222<br>03-7632222<br>08-9759538                        |
| עורך התכנית          | שרי פרידמן - ר.ו. פרידמן בונים<br>ועד גלילות - חפסן ארזלי<br>רד"ר יצמן 1, רחובות, 76280<br>054-760502 |

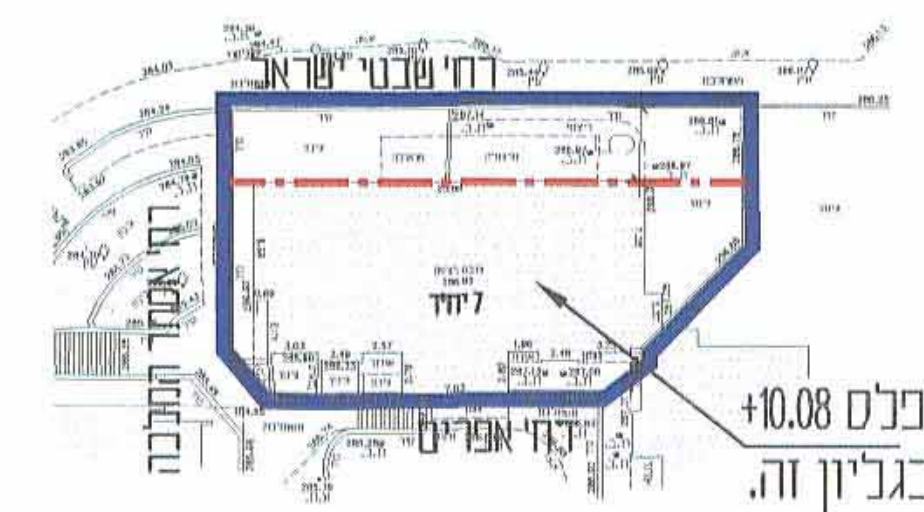


חניית מבנים +10.08  
בגליון זה.

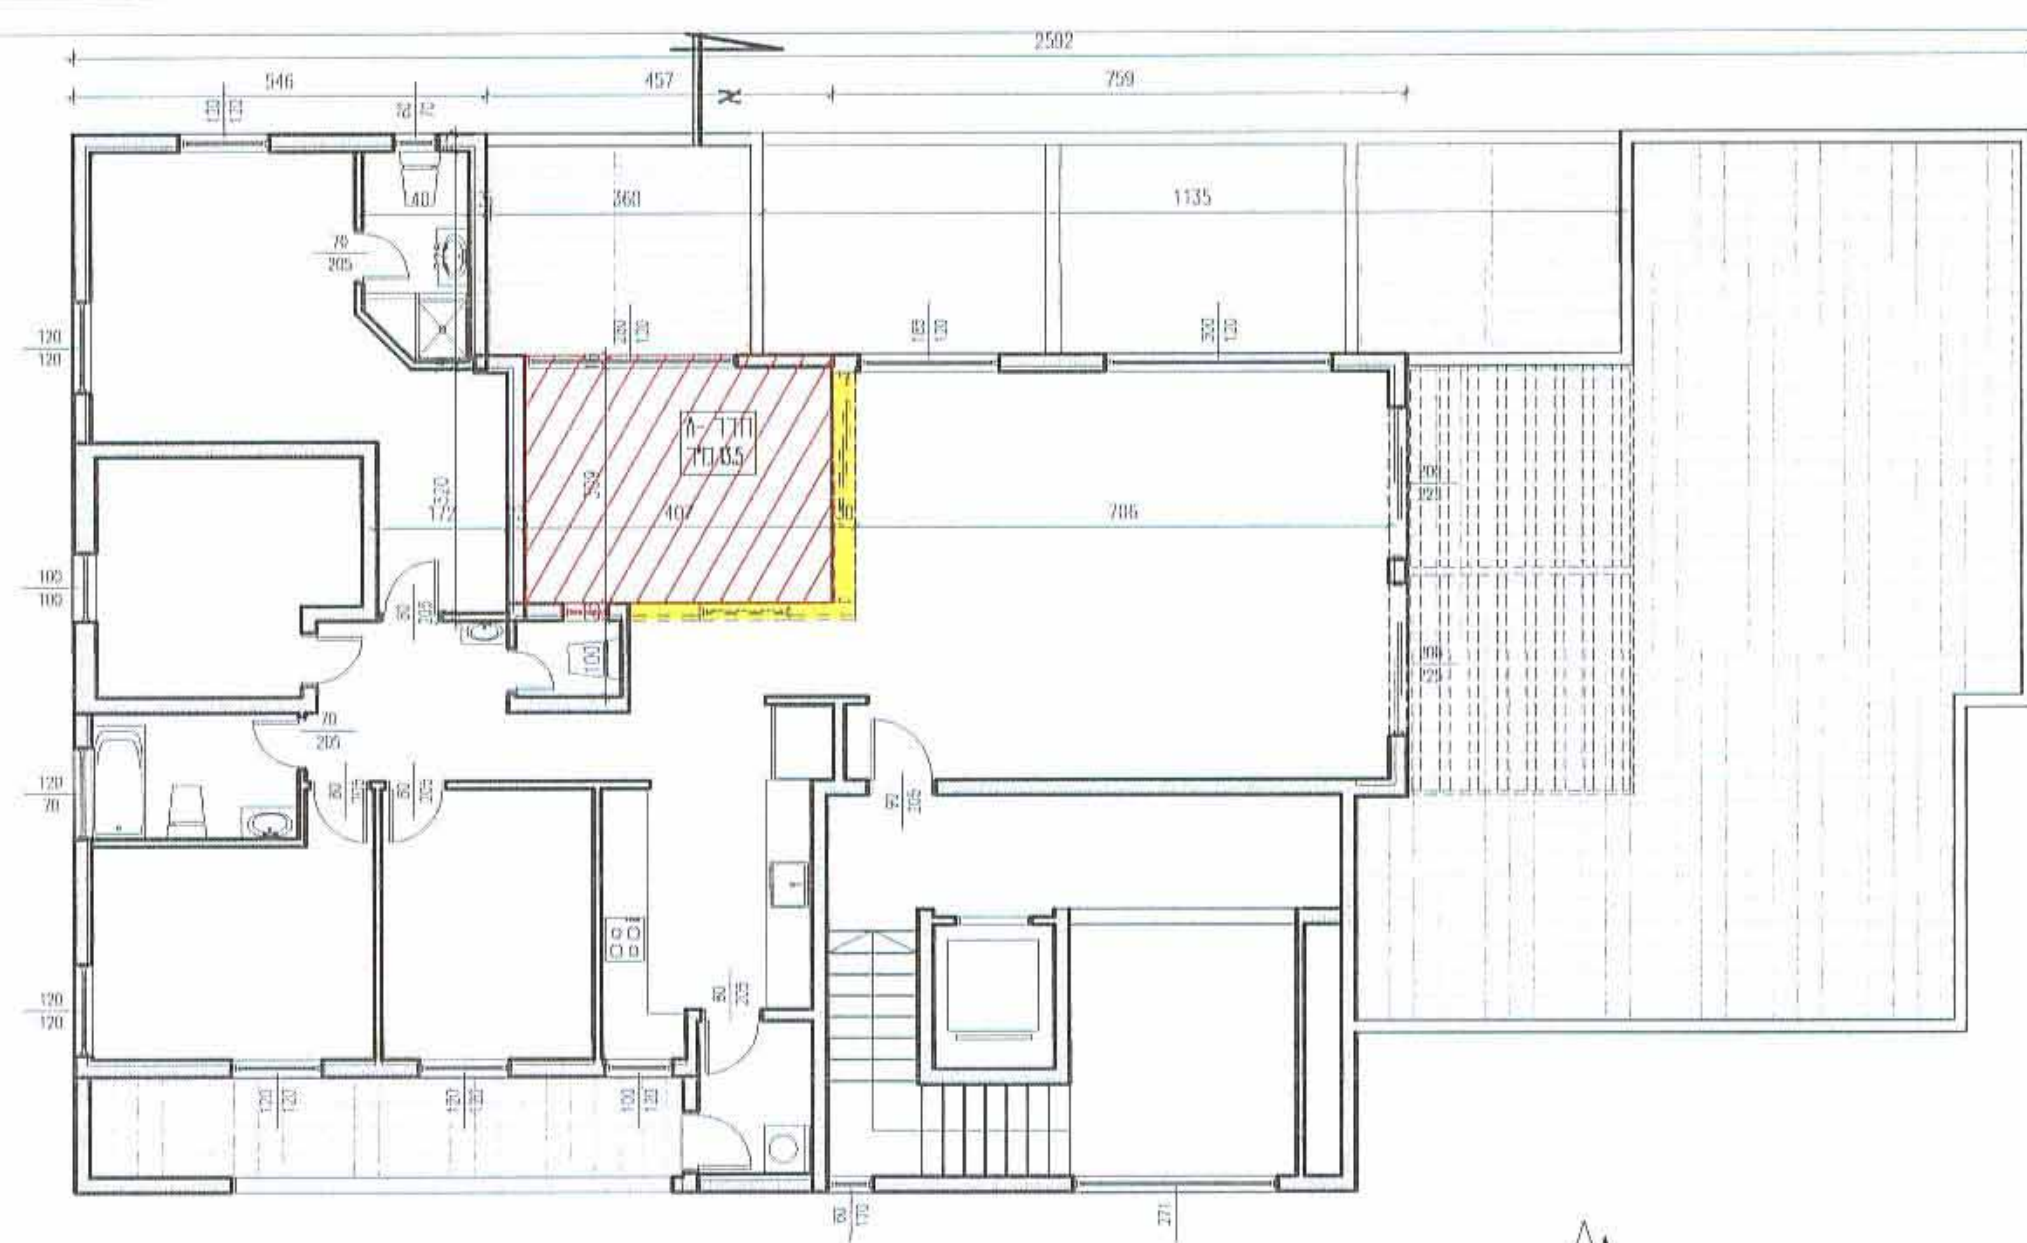

קומה ג' - מצב מוצע 1:100

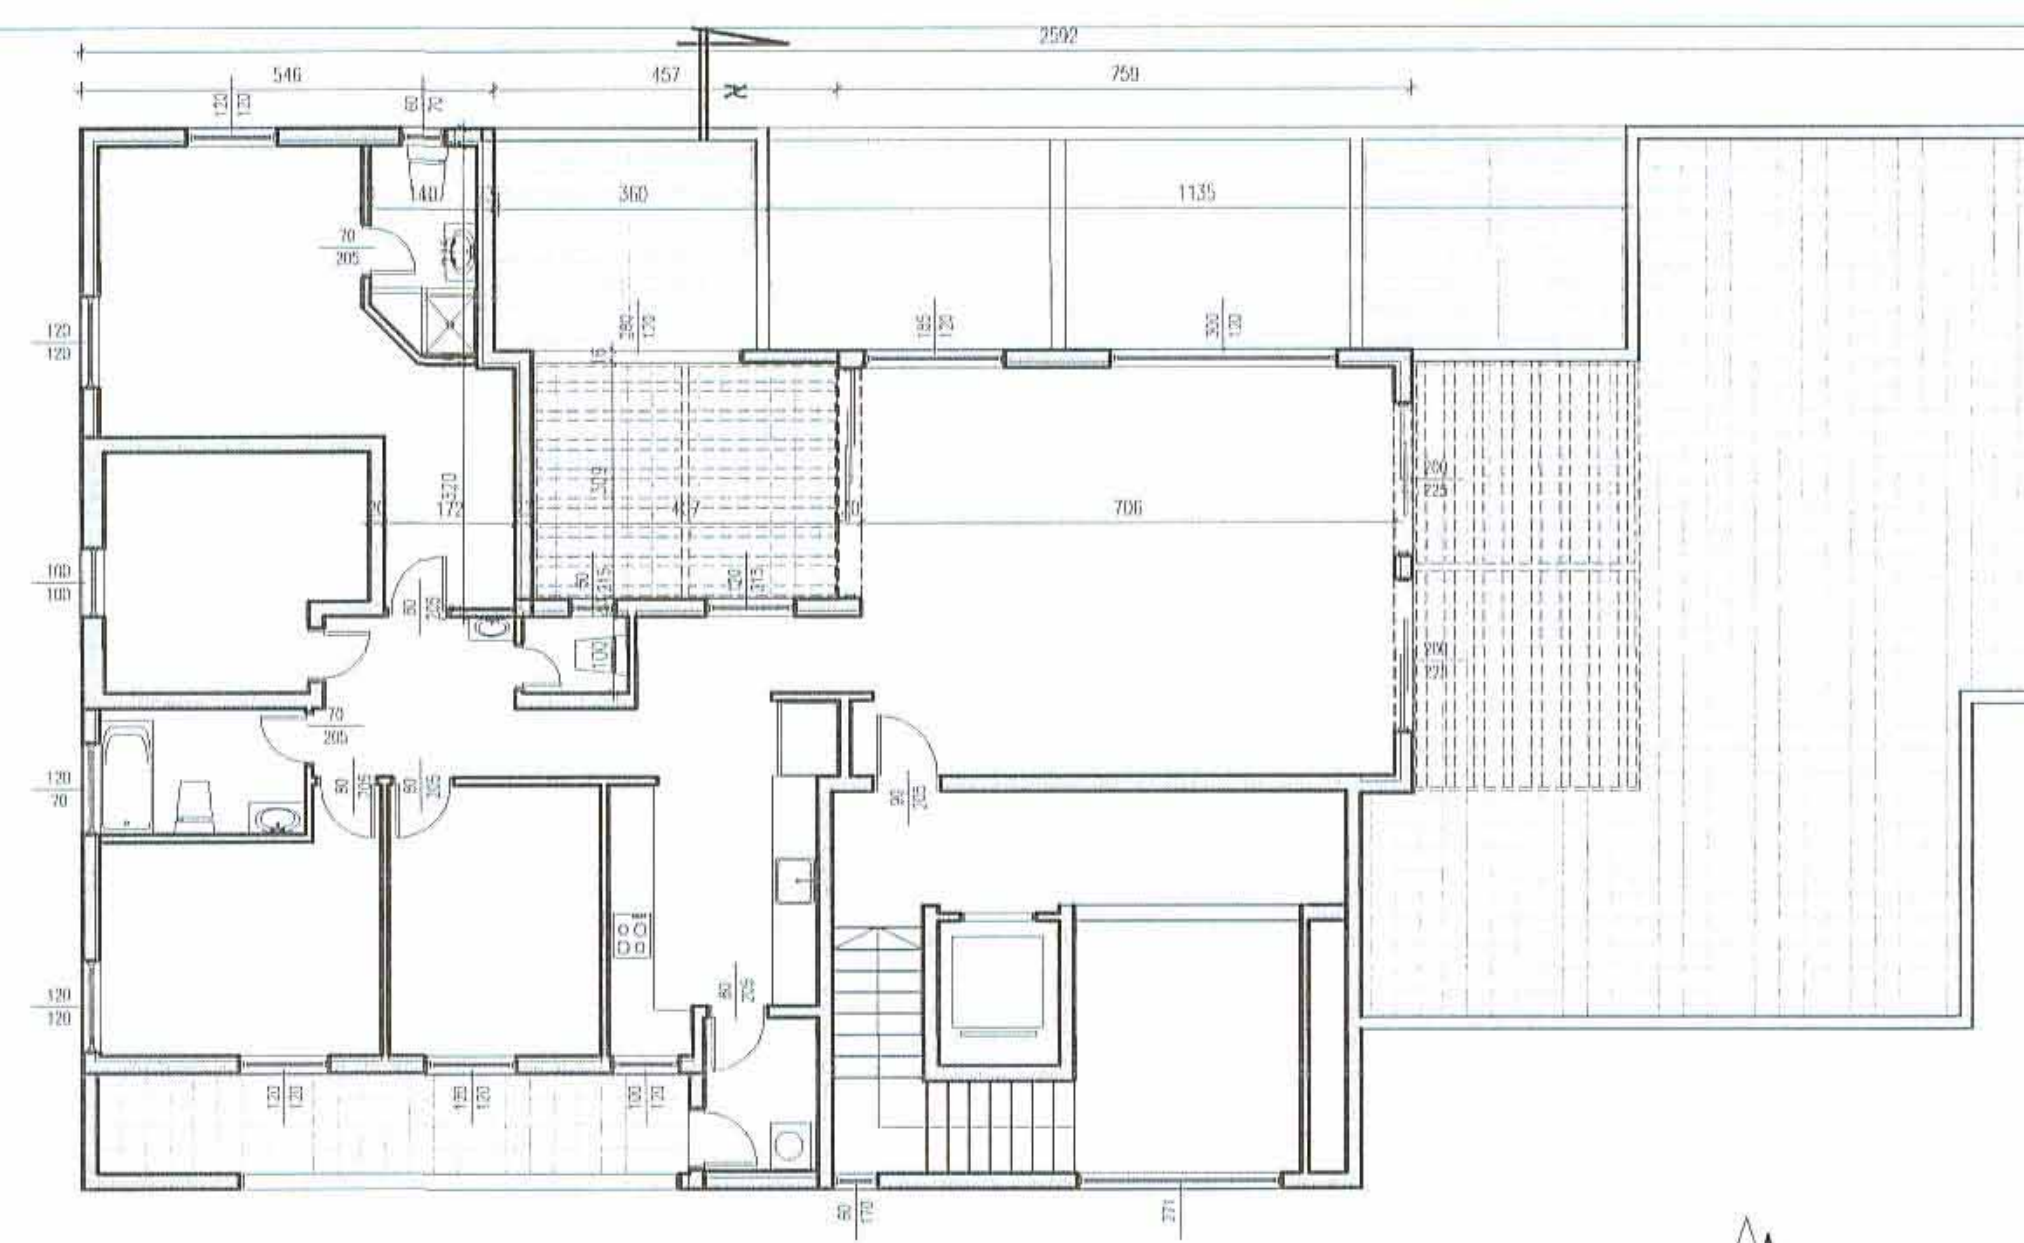


קומה ג' - מצב קיים 1:100

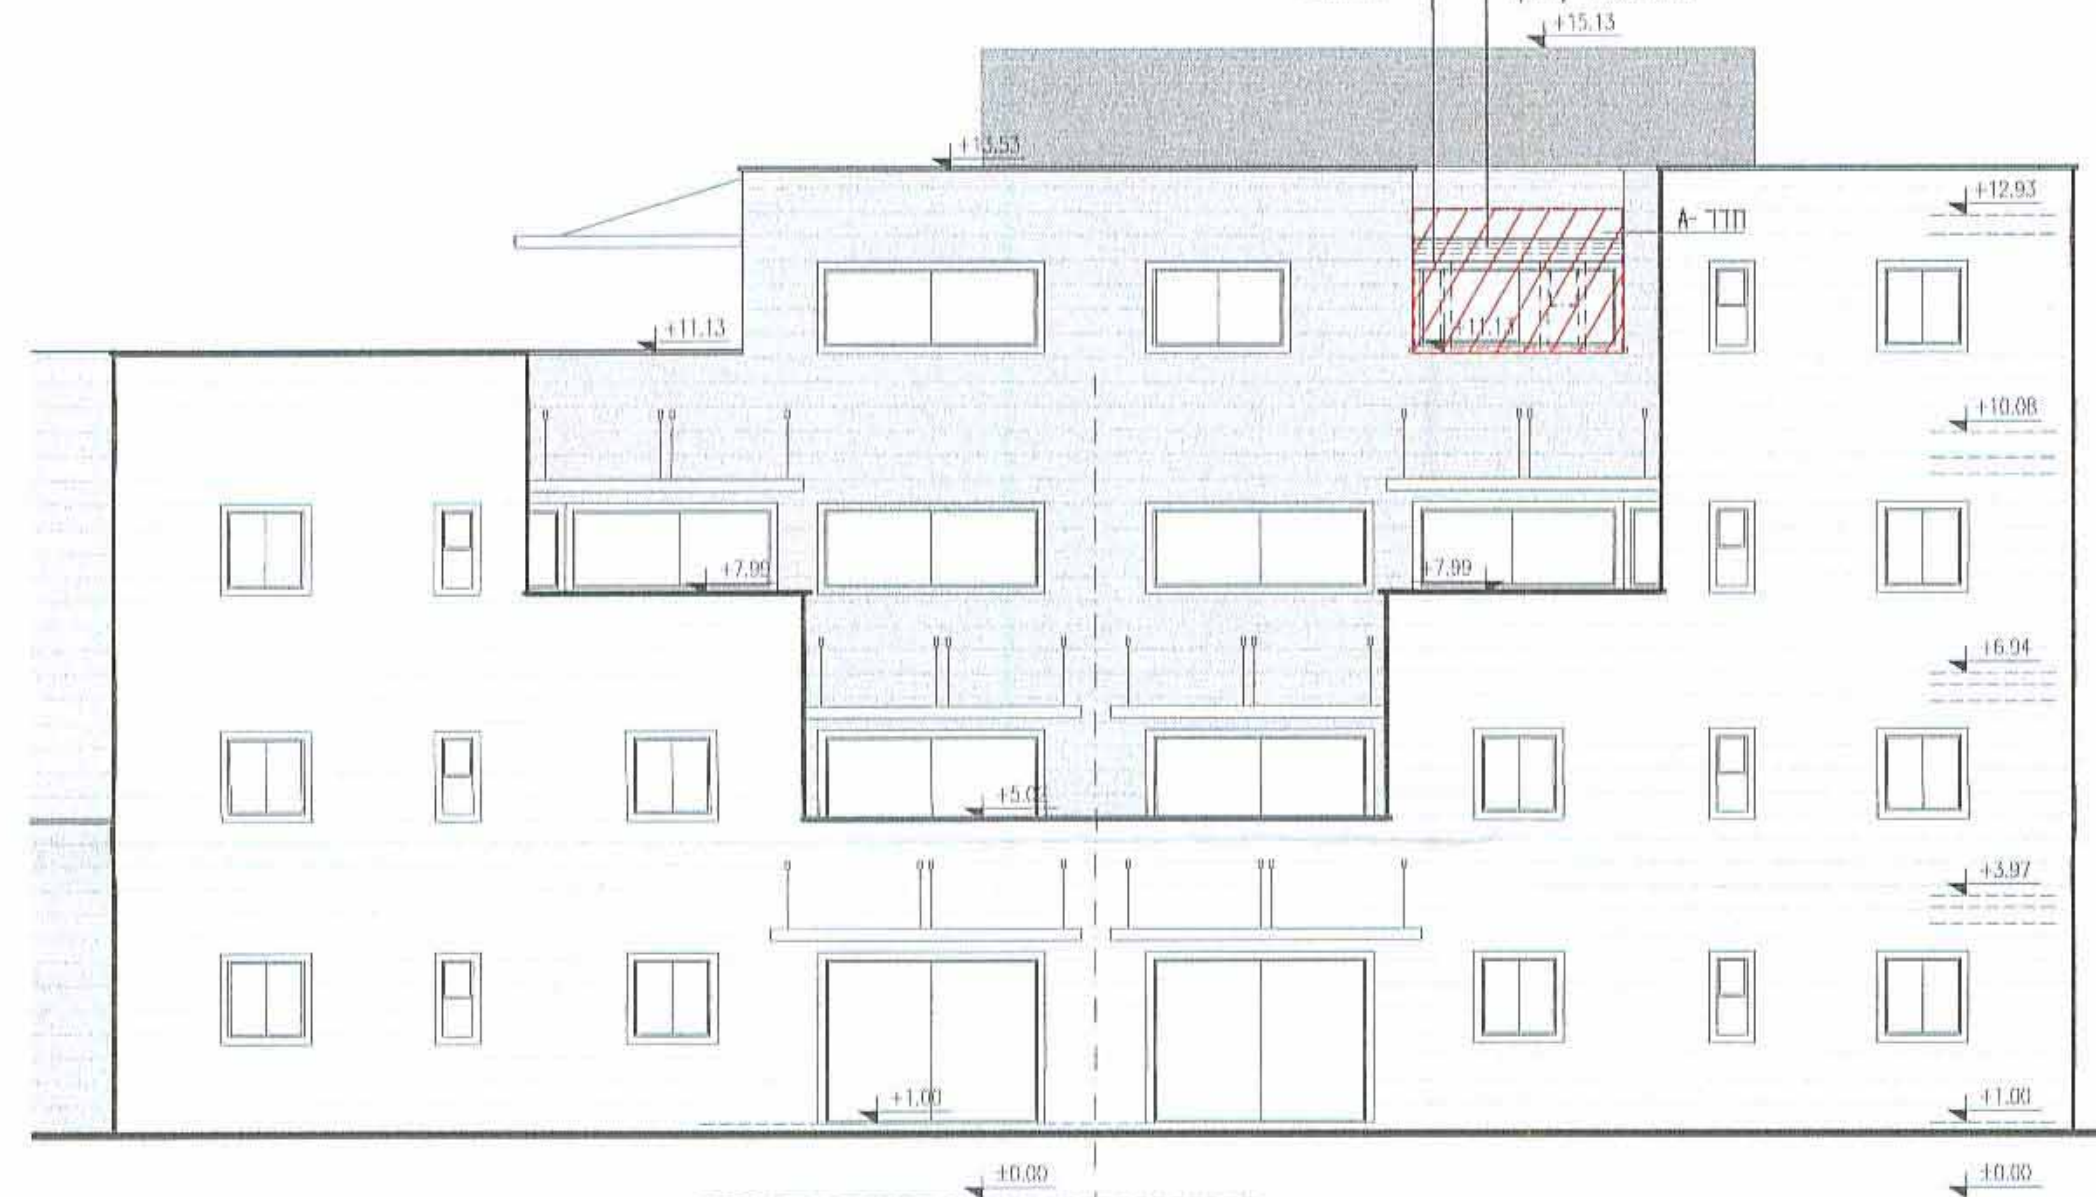

חזית צפונית 1:100 מצב מוצע


מקרא  
קו בנין  
גבול תכנית -  
תחום הרחבה מבוקשת

חזית צפונית 1:100 מצב קיים

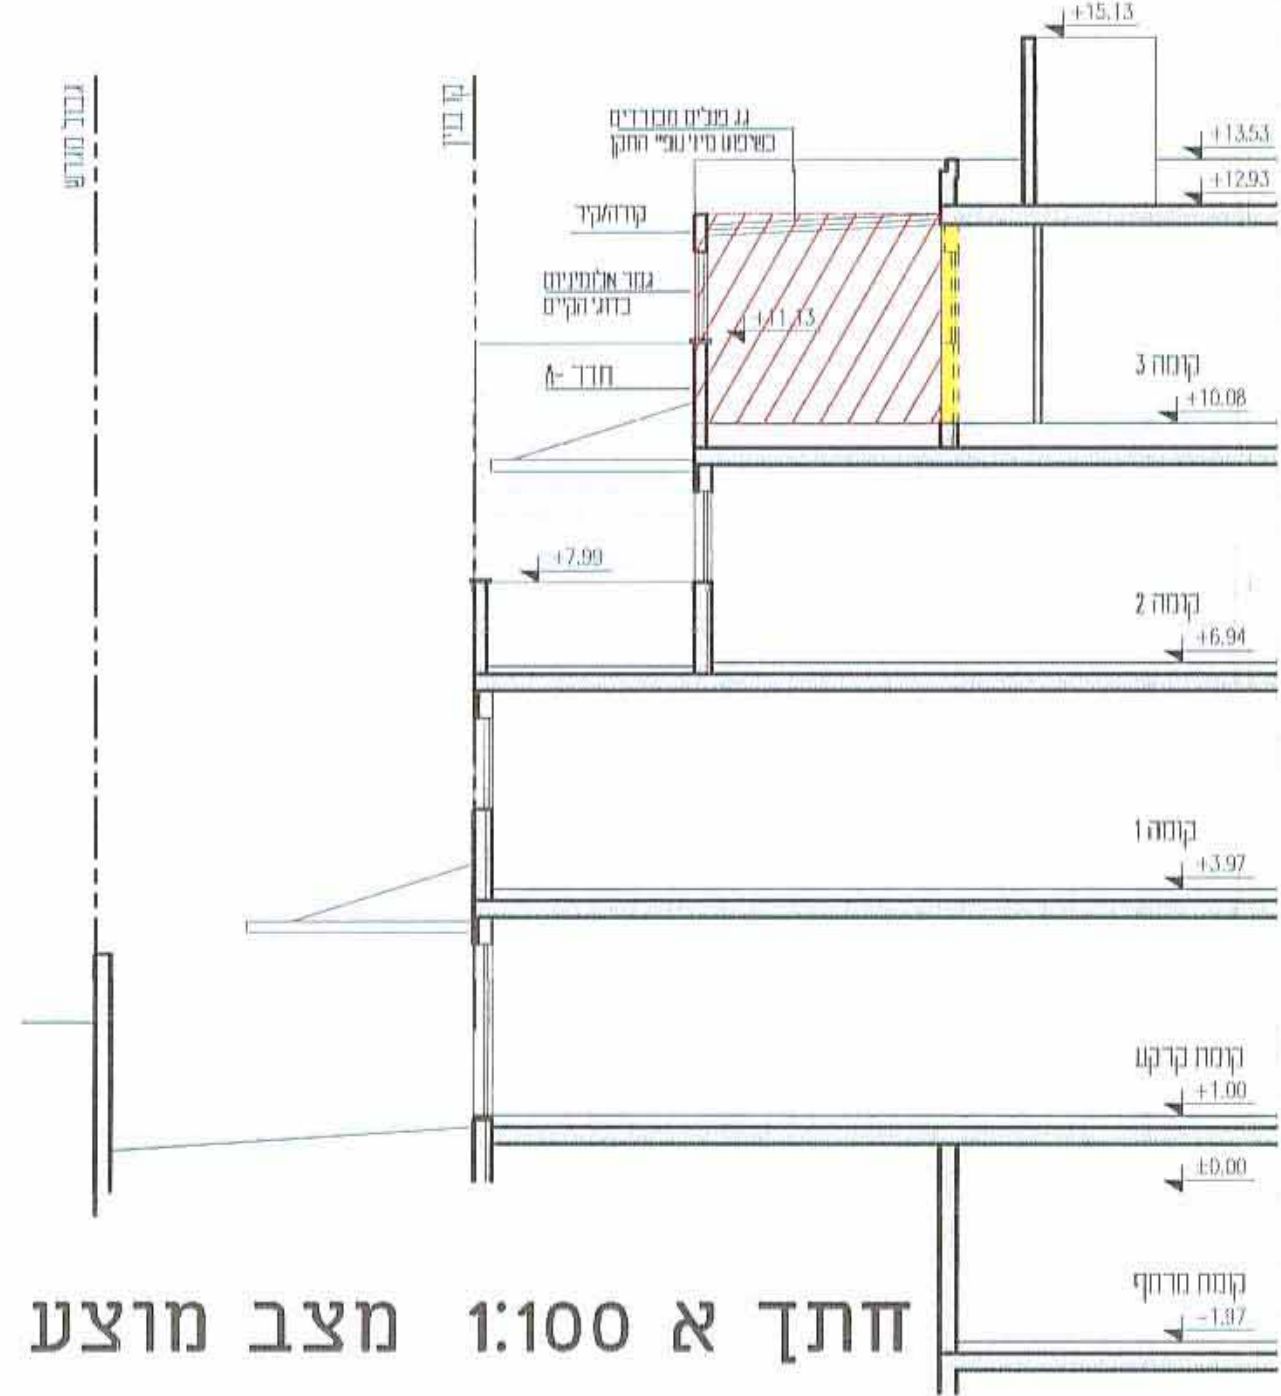


חתך א 1:100 מצב מוצע

הישוב שטח תוספת

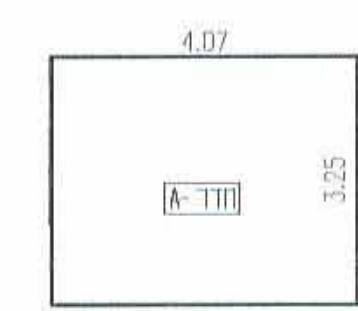

A) 4.07 X 3.25 = 13.23  
13.23  
סה"כ מוצע 13.23 מ"ר

קומה ג'  
חישוב שטח A  
סה"כ מוצע

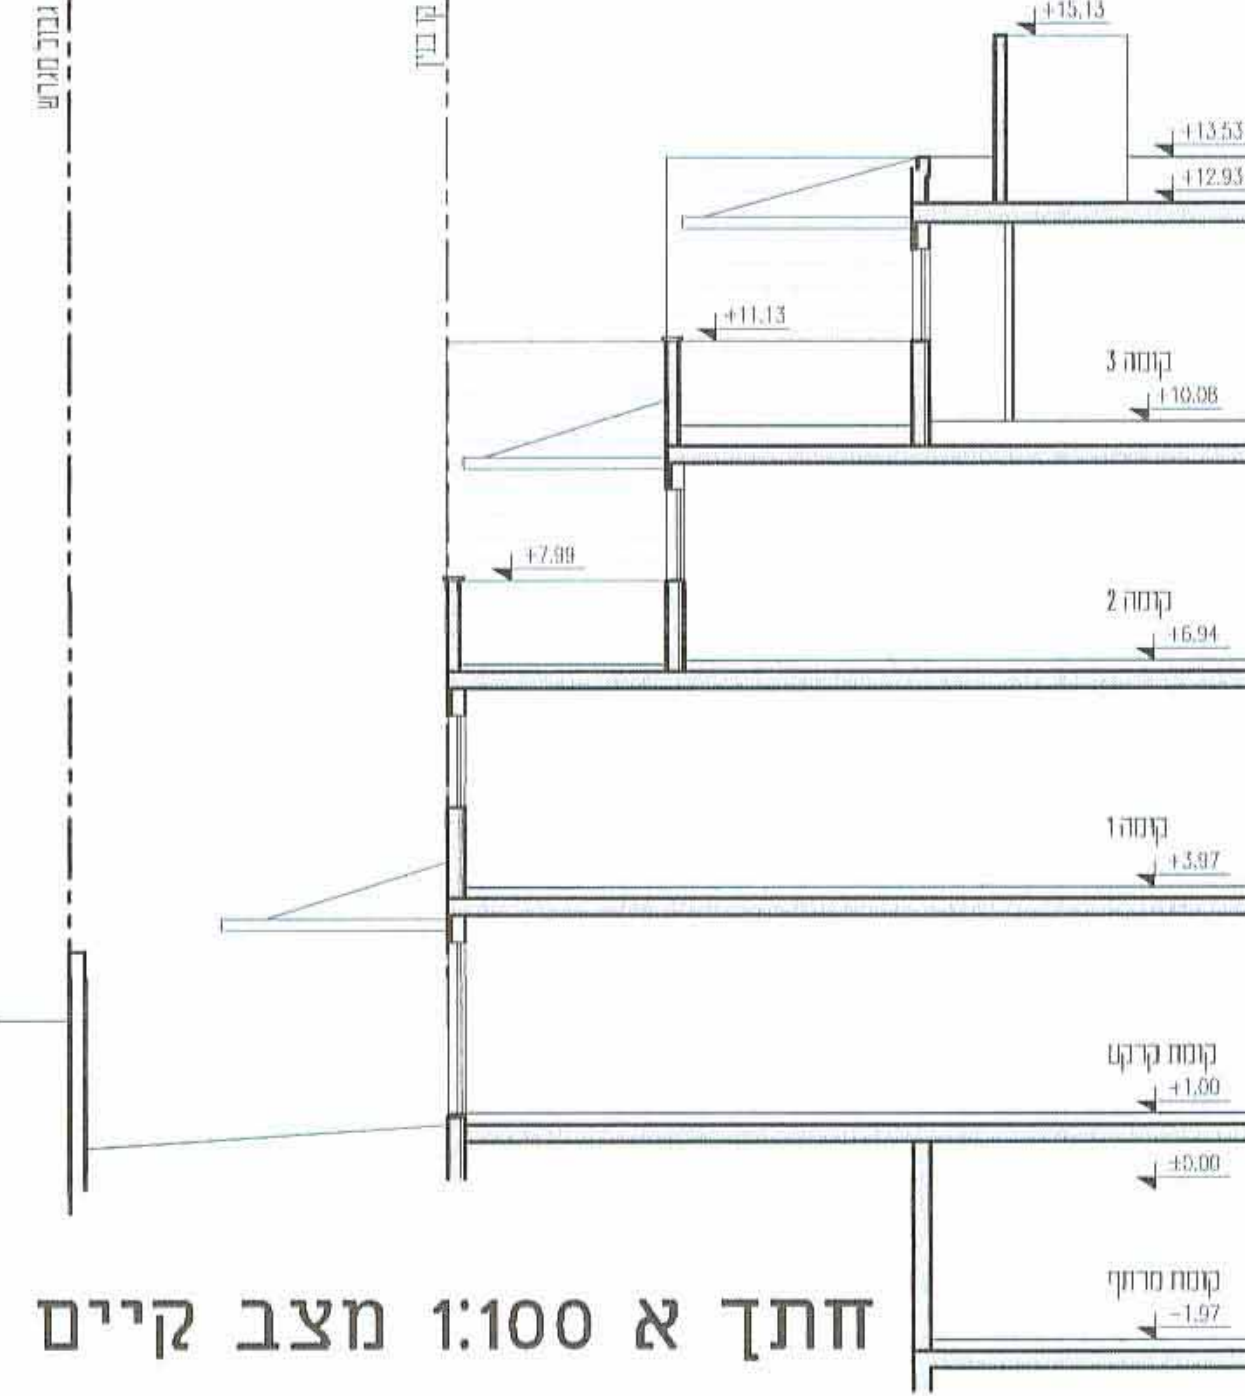

חתך א 1:100 מצב קיים

תכנית העמדה 1:500

