

תכנית מס נתמק\12\16\537

שבילי לאופניים בשכונת אגמים

תכנית ספודת

נספח תנועה

אורך חלקי	סכום ראשוני	מחיר	אזור התכנית
ללא איחוד חלקי	תנאי תכנון	מחיר	אזור התכנית
	תנאי תכנון	מחיר	אזור התכנית

מחיר : 15.742 ז"מ
קנה מידה : 1:1250






נושאים וחלקות בתכנית	גוש	מספר	חלקי חלוקה
	141, 145	740	141, 145
	171, 175	741	171, 175
	17	874	17
	14, 20, 22, 24, 26, 28, 30, 32, 34, 36, 38, 40	875	14, 20, 22, 24, 26, 28, 30, 32, 34, 36, 38, 40

שלב: מס' תחפי : 6 תחזורה : 6 תאריך : 05.12.2012

חזמת מסד התכנון :



שמות וחתימות	מטרה
	מנהל התכנית
	יוזם בתכנון
	בג"מ התכנית
	מנהל התכנית
	מורה

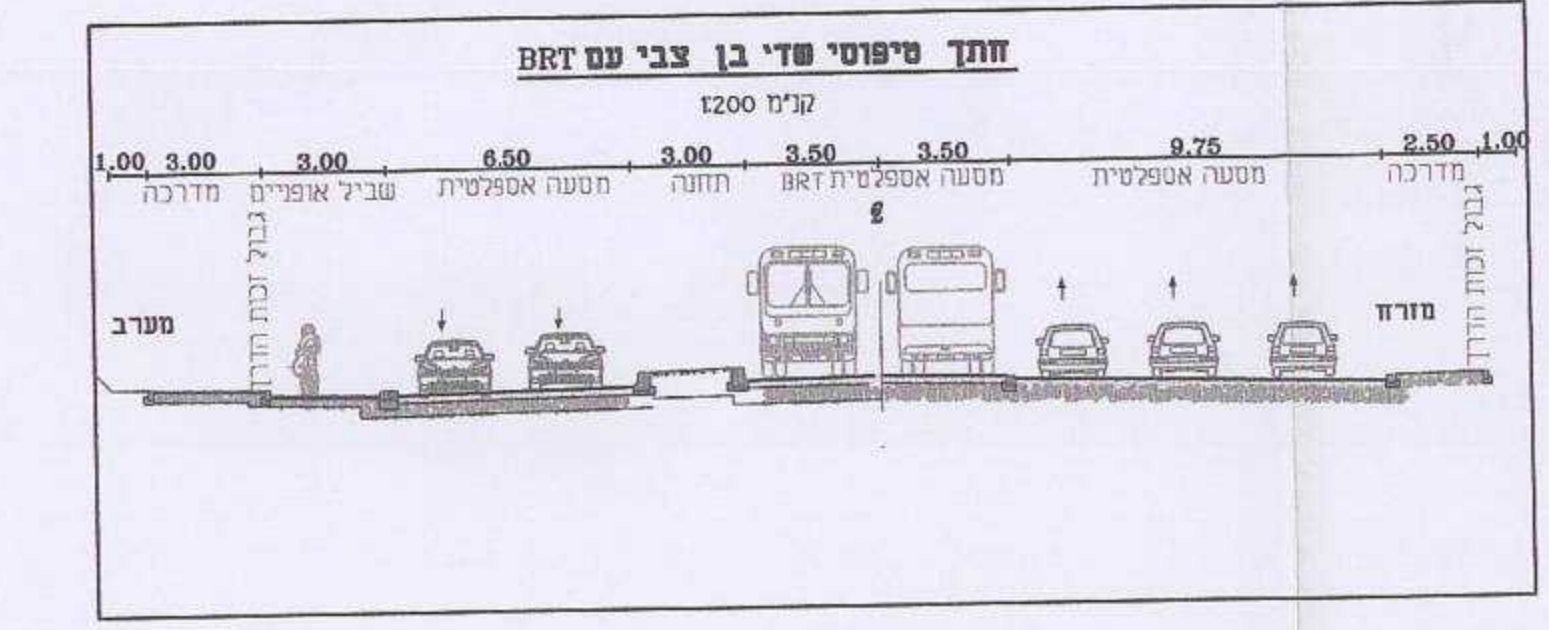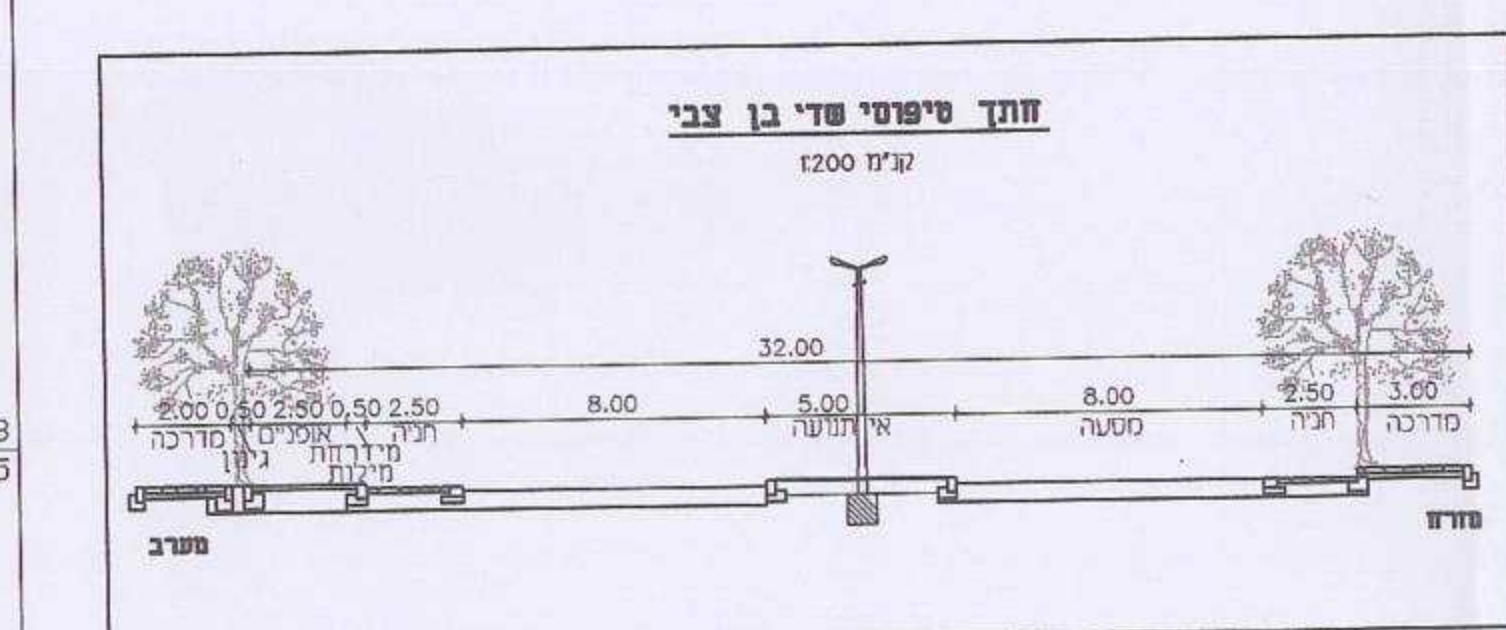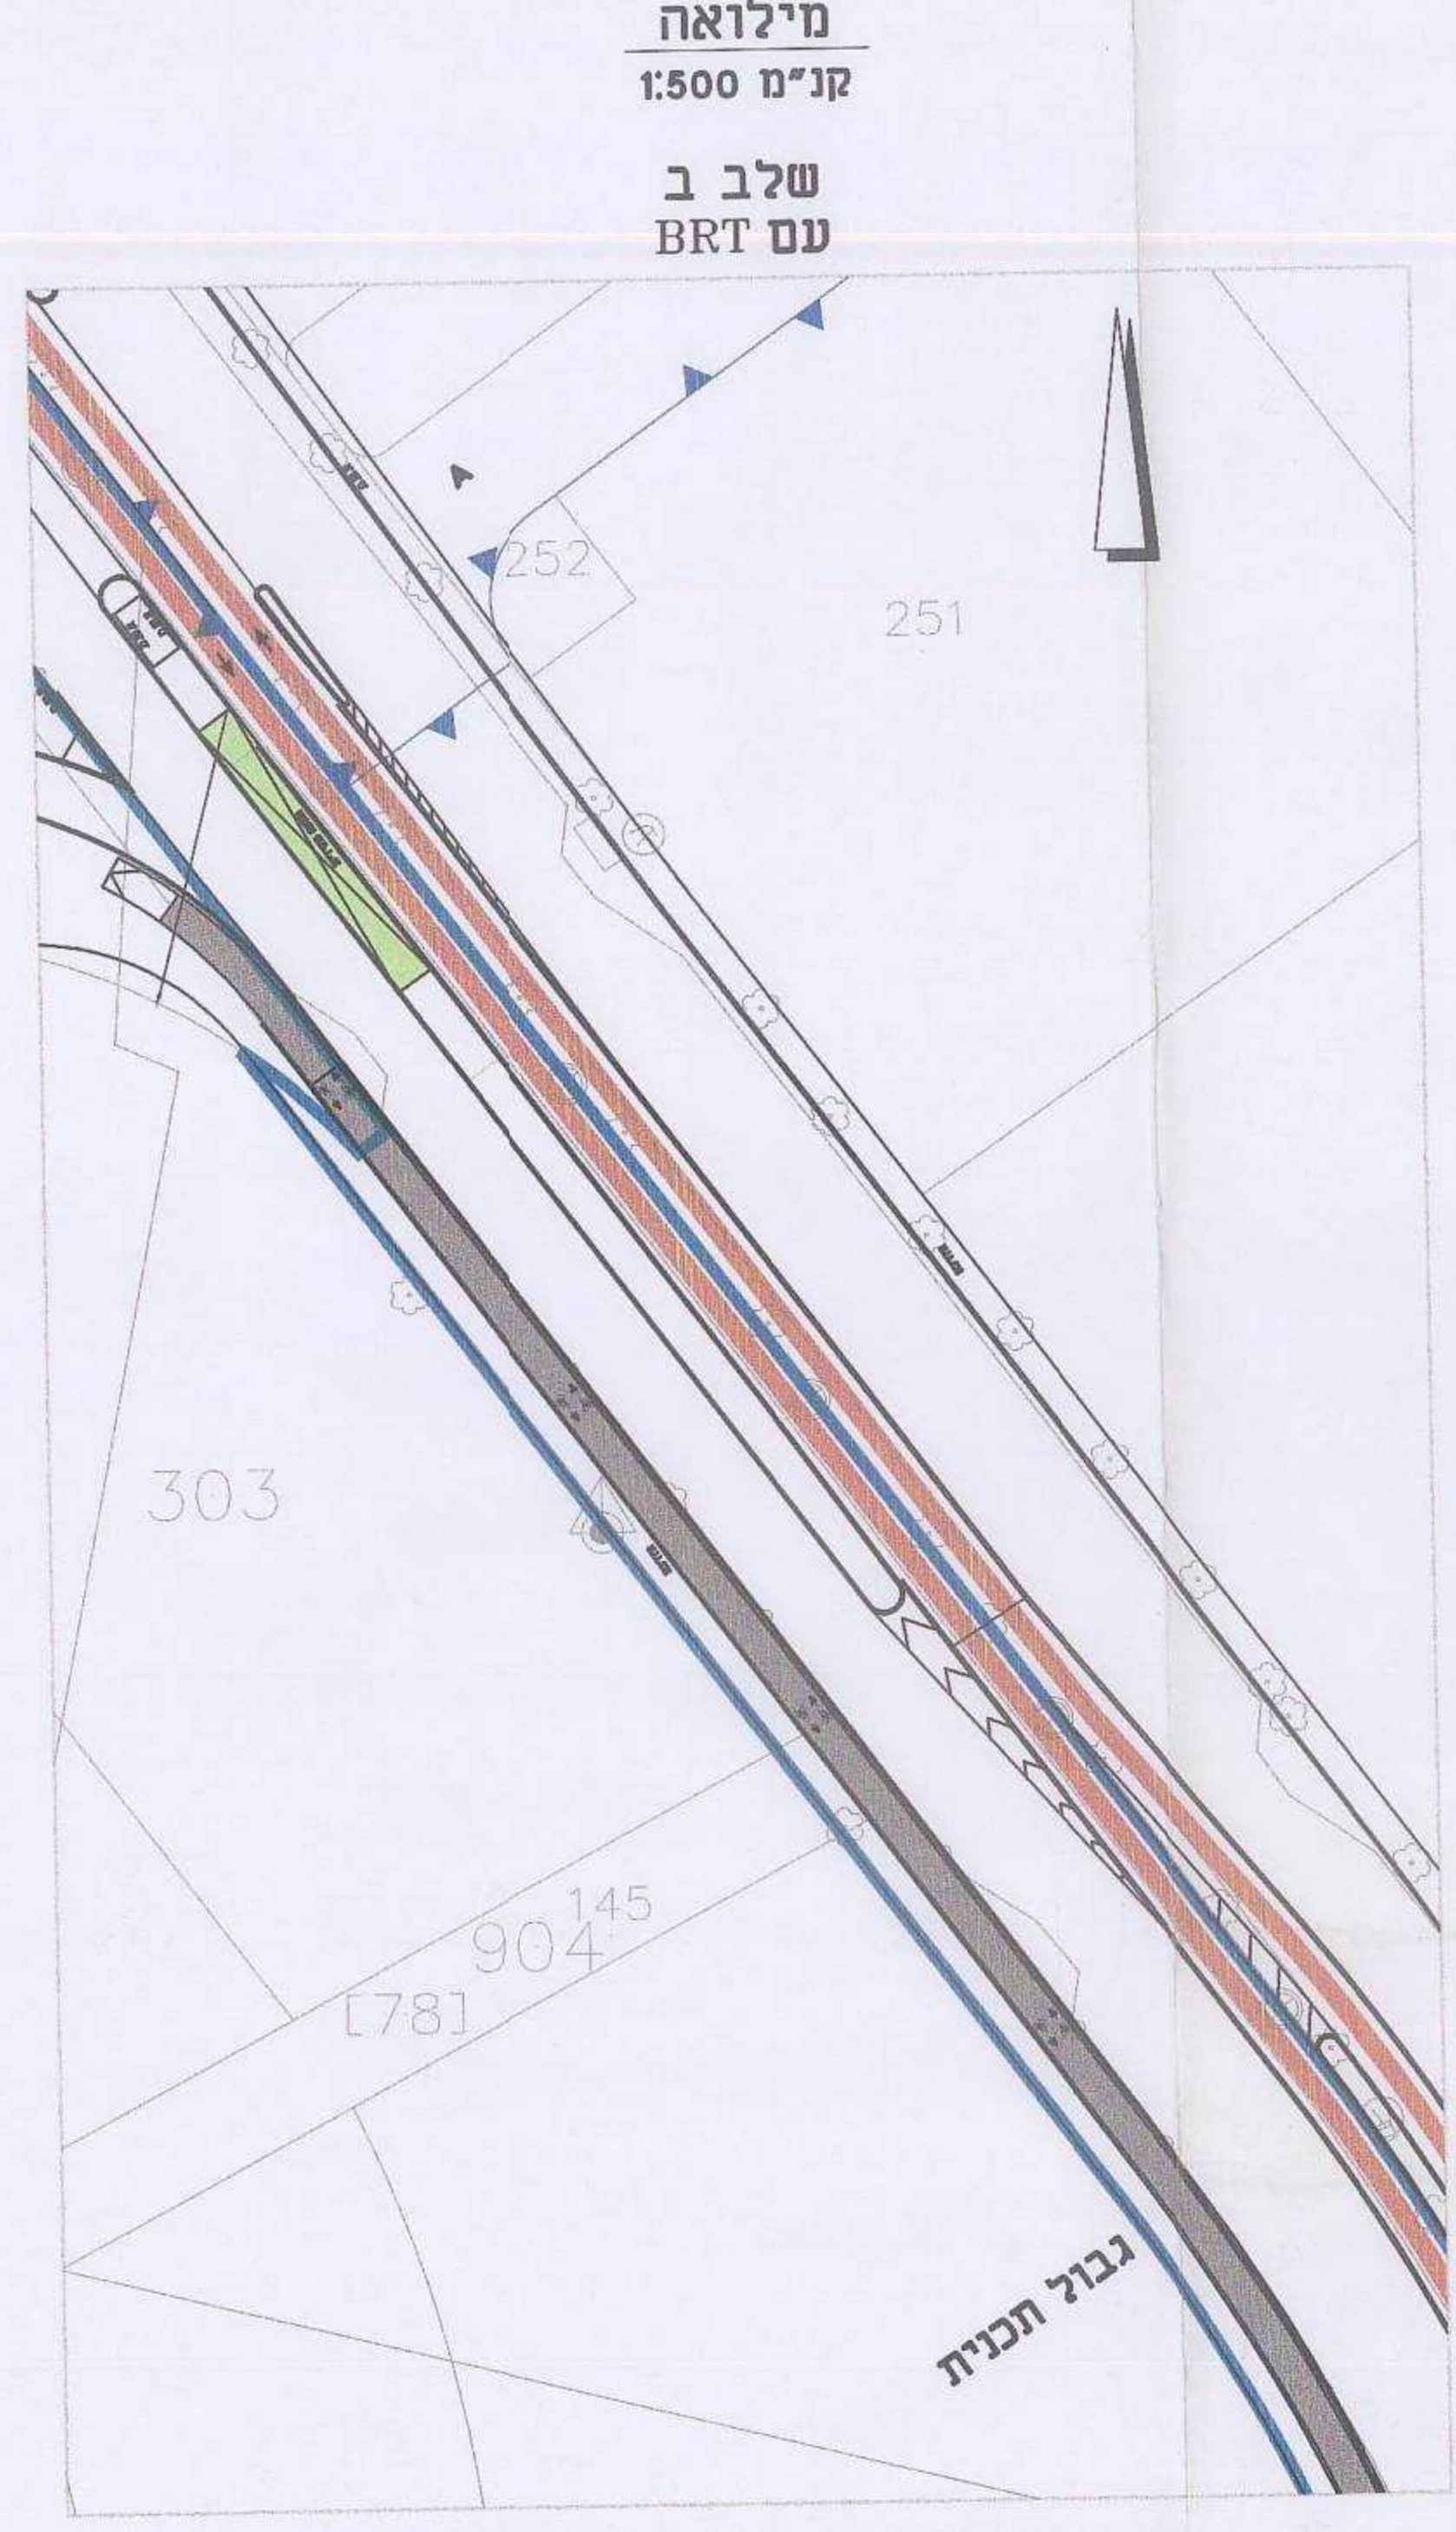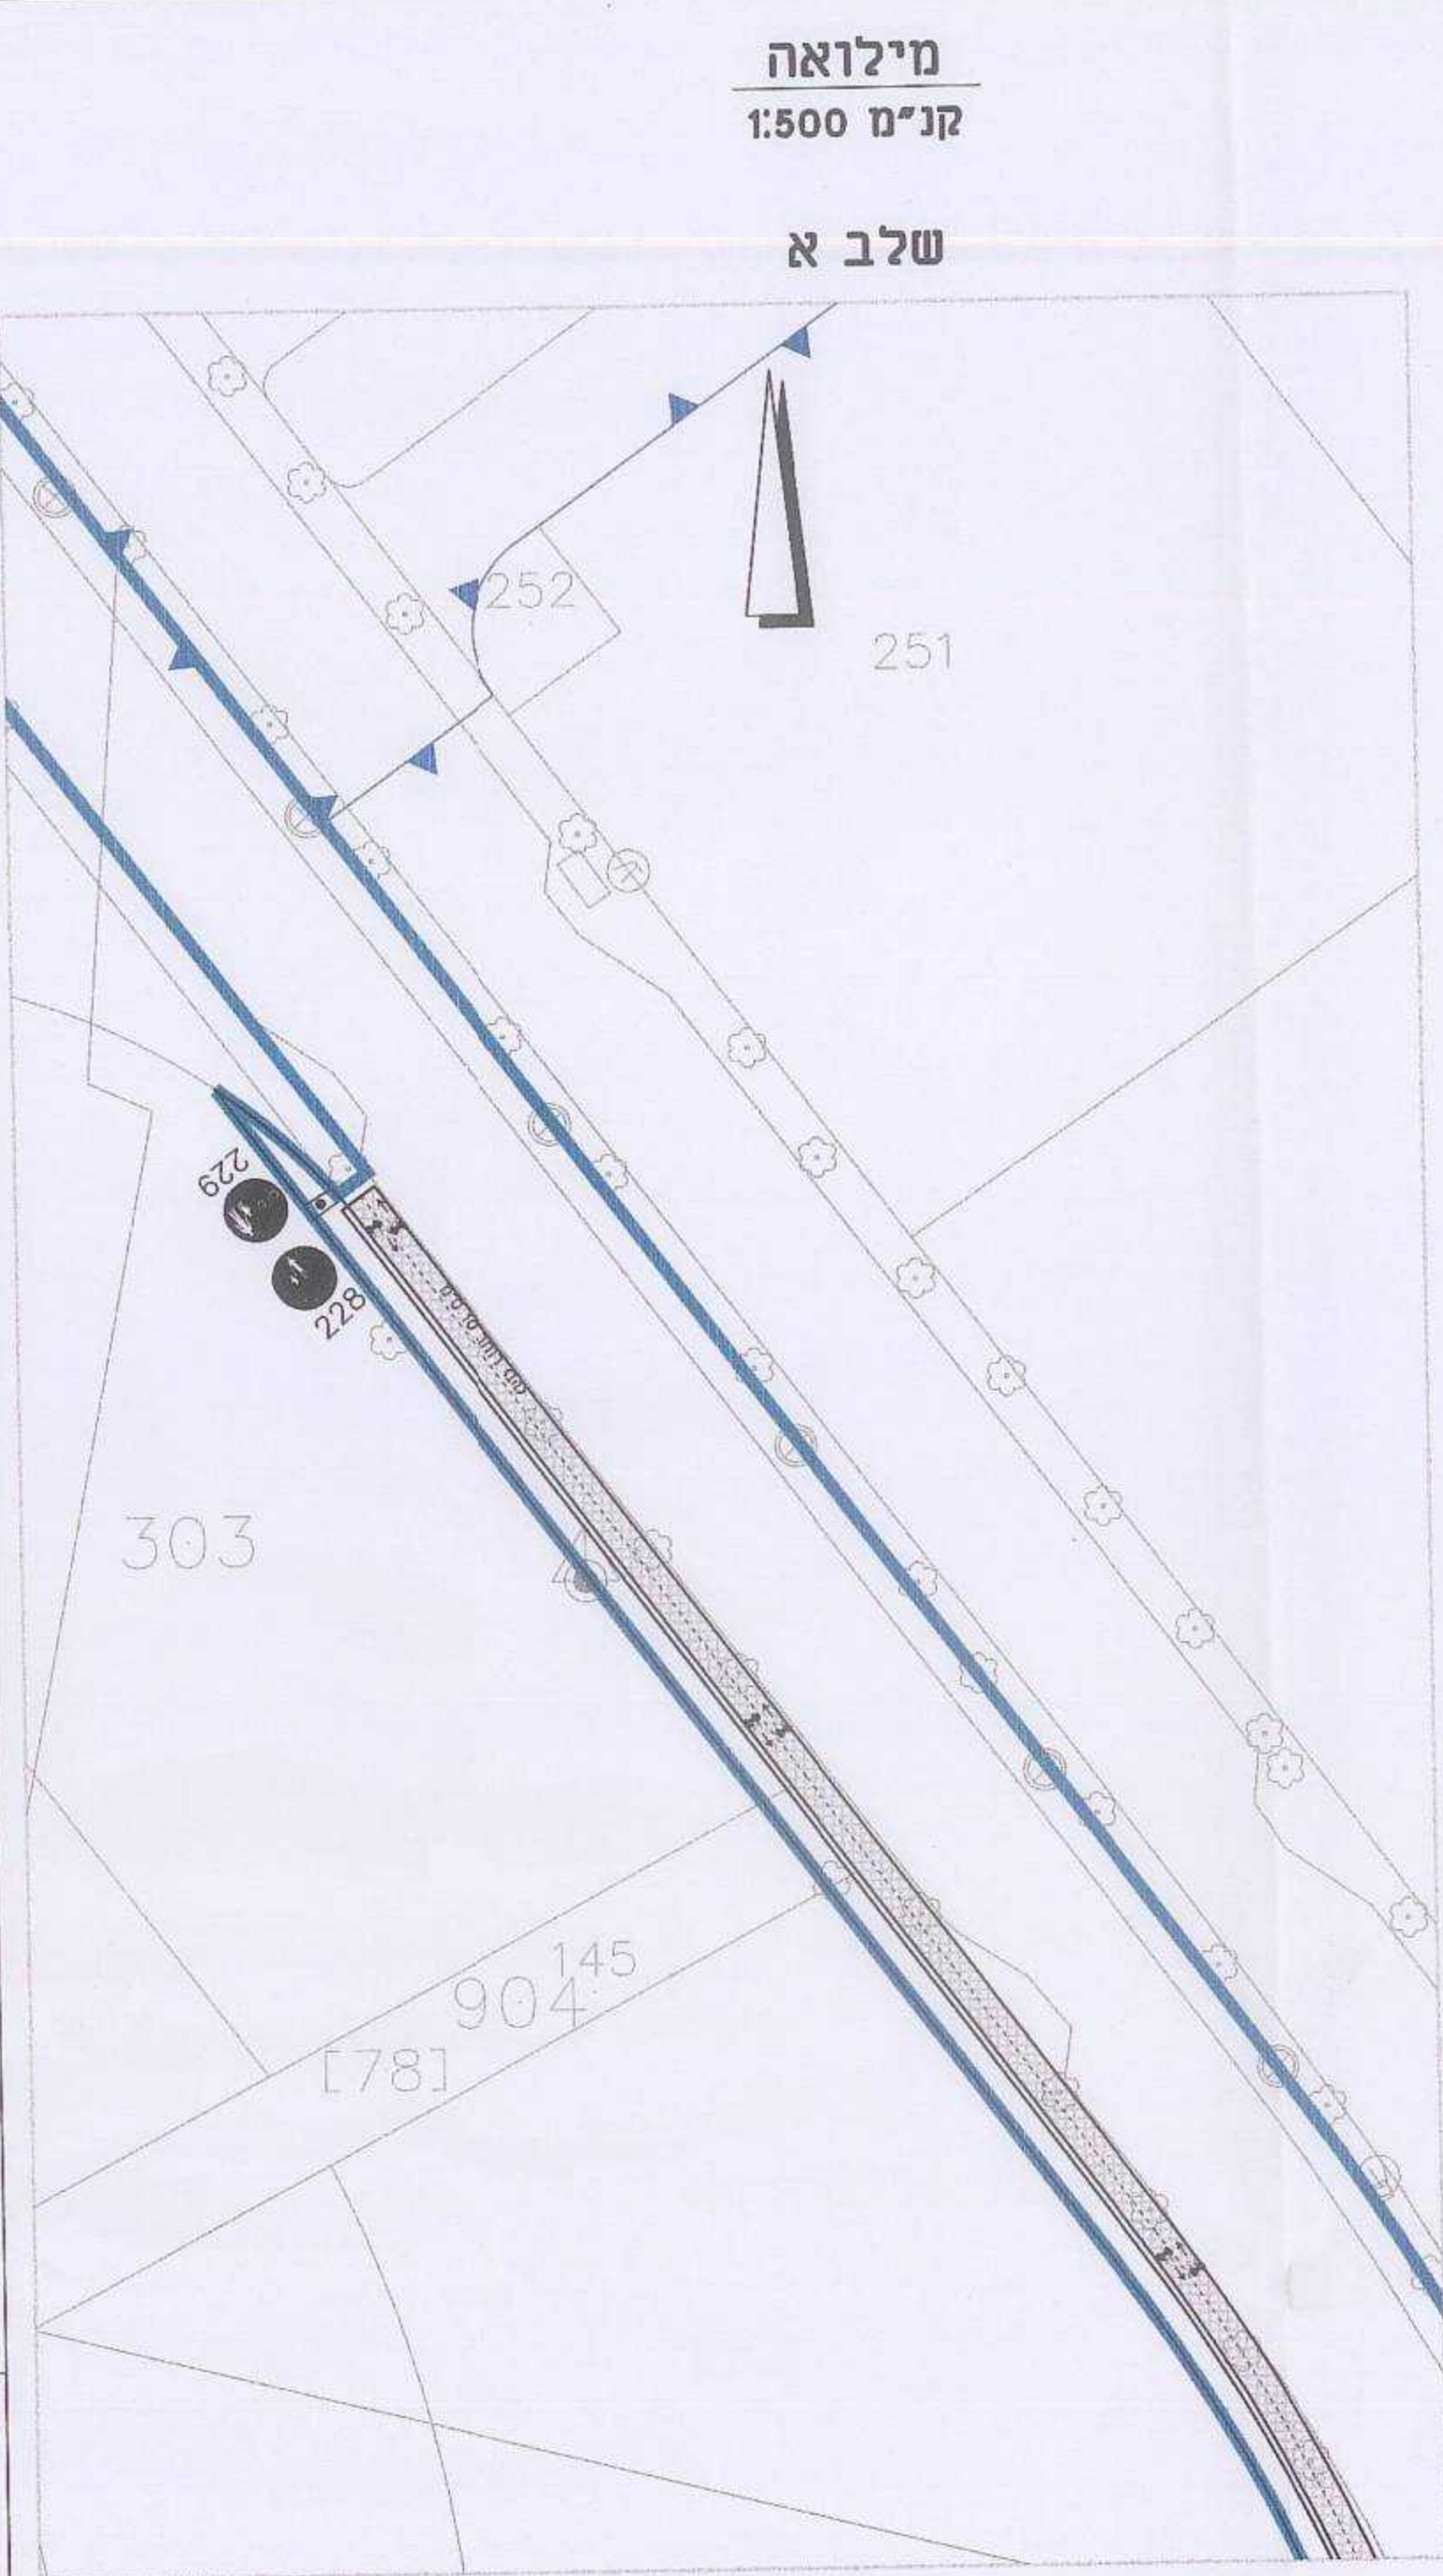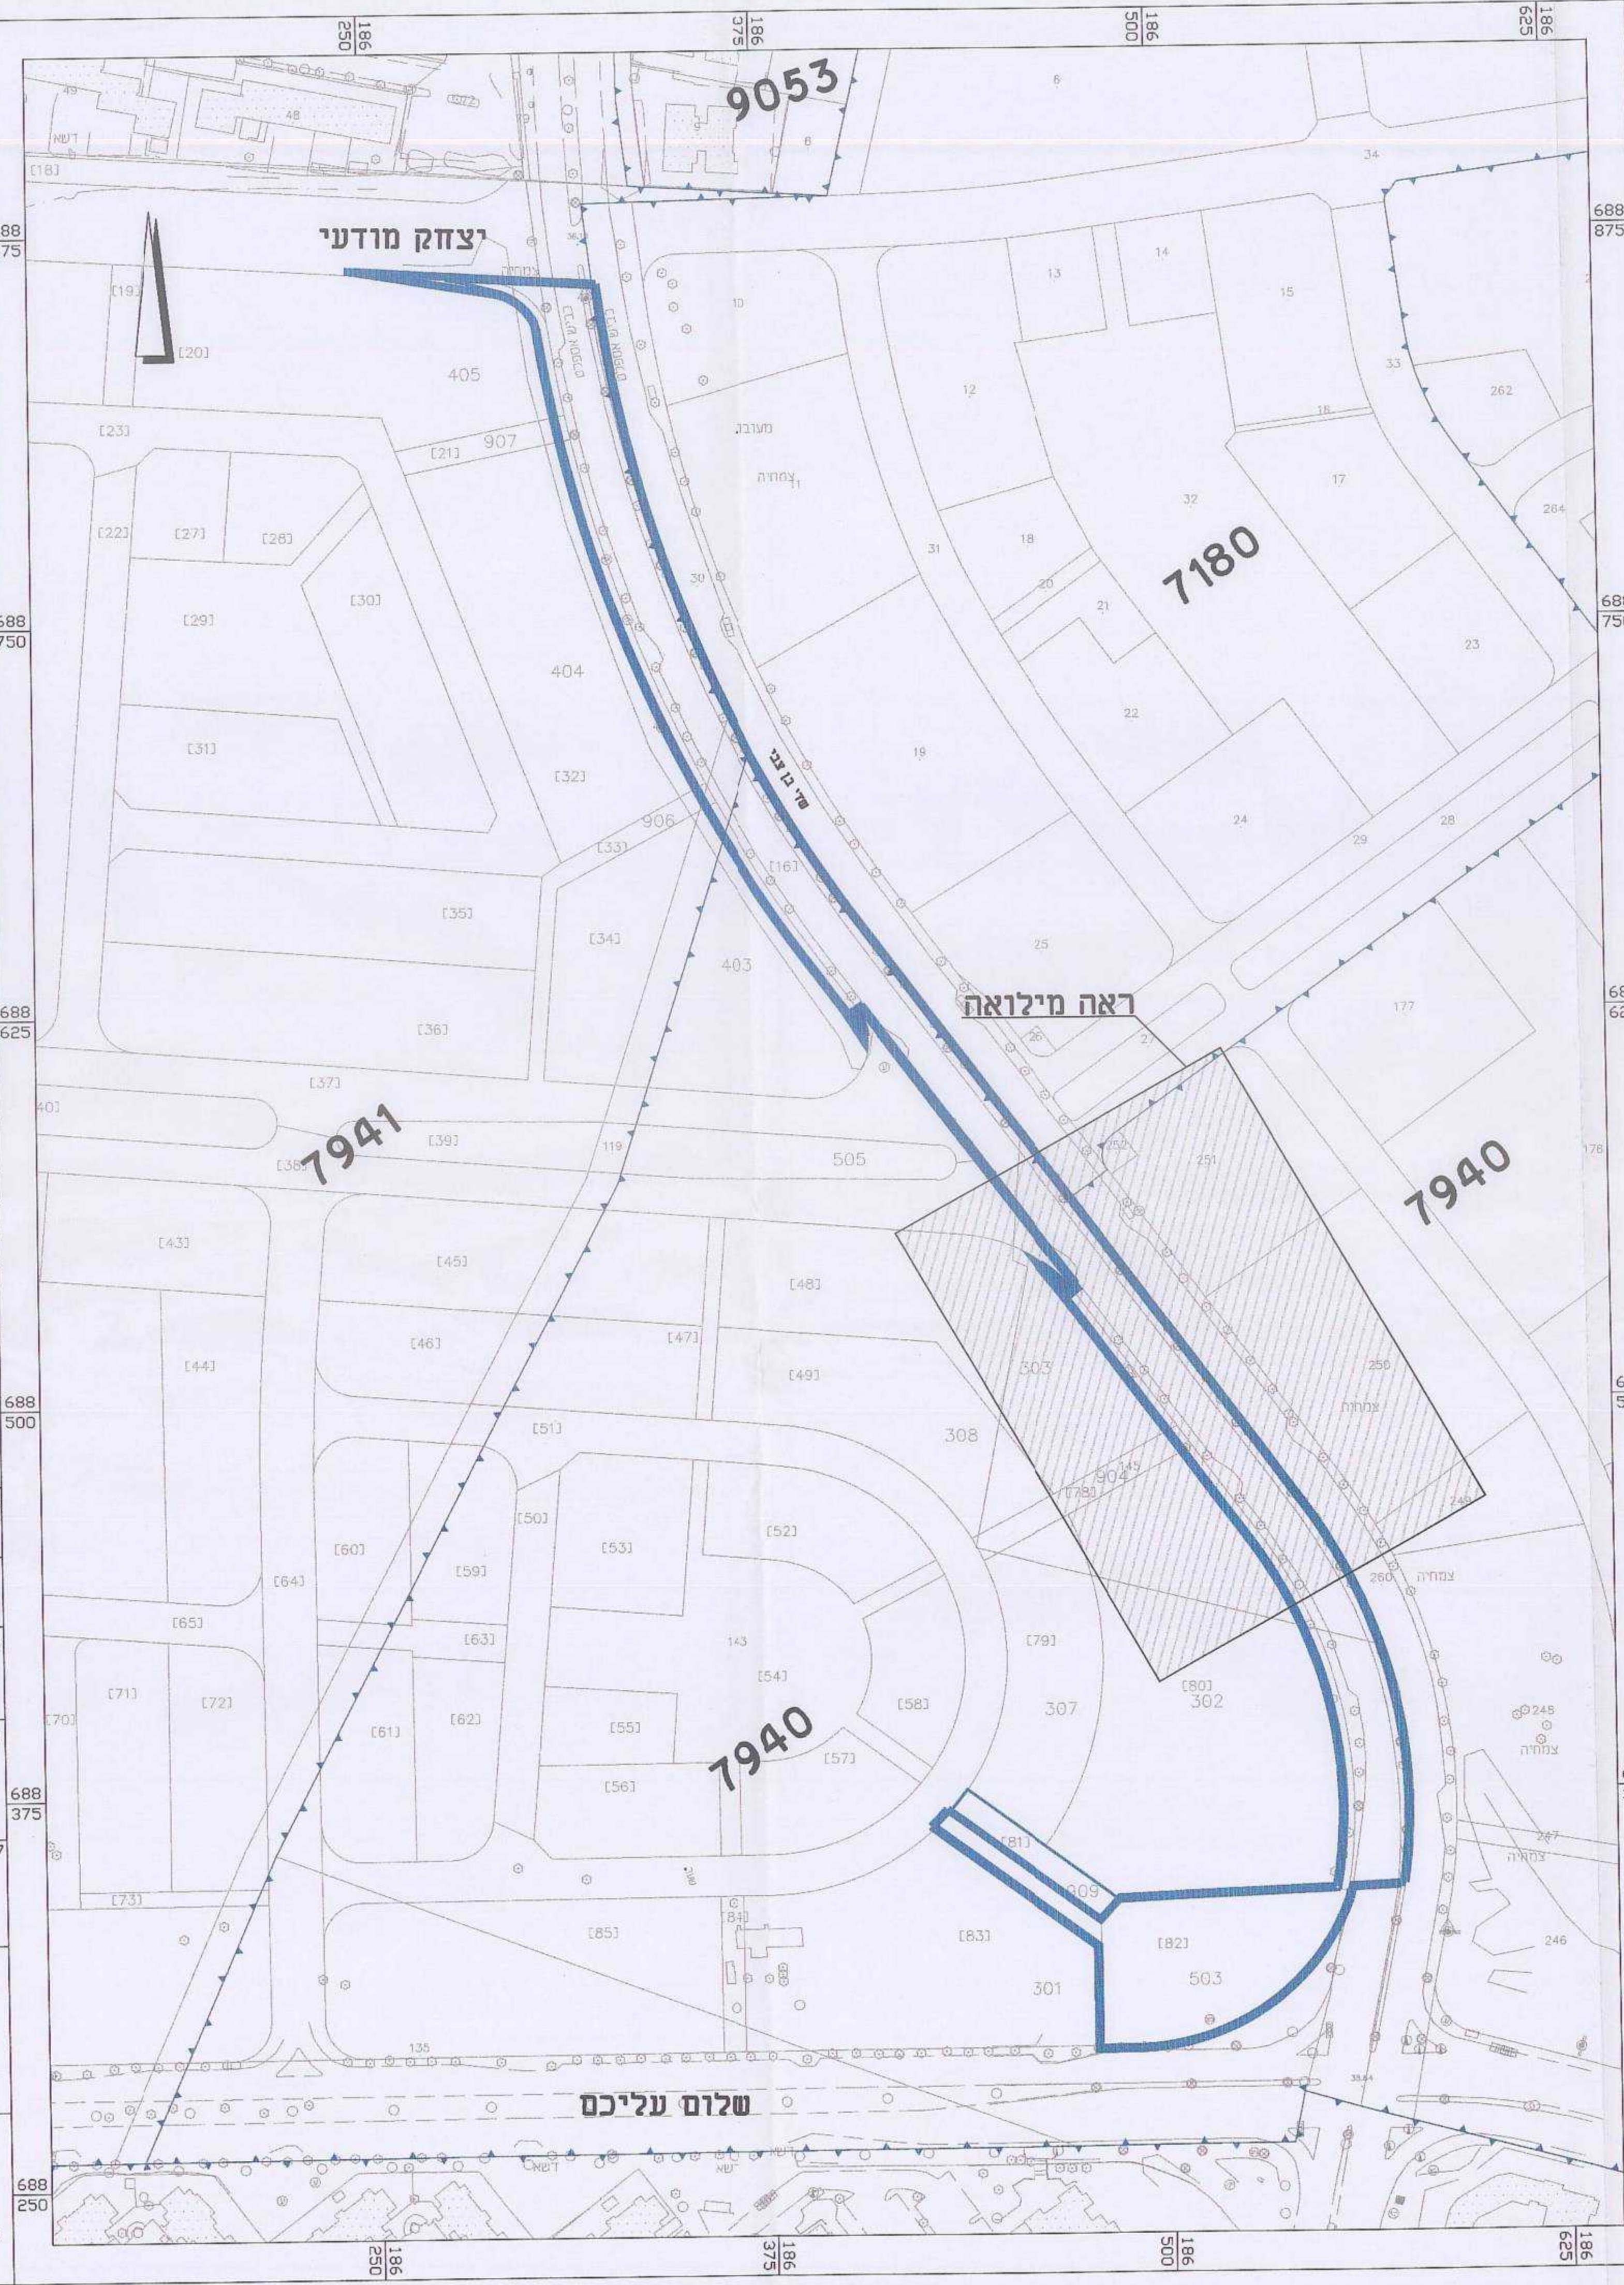

מקרא :
 גבול תכנית -
 שביל אופניים
 שביל אופניים
 בתכנית BRT
 תווי BRT

המבצע אחראי לביטחון המידת ולהתאמתו במקום על תכנון לנכד את כל הודות על כל טעם או אזהרה עלו לנדרש למתן

אשרים

מסל	תאריך	חש

שנים

מסל	תאריך	חש

נתניה

ציר שביל אופניים שכונת אגמים

נספח תנועה

מסל	תאריך	חש
1:1250	3966\10	נלי
מסל	תאריך	חש

ENGINEERING COMPANY FOR DESIGN & SUPERVISION CIVIL ENGINEERING
 29 HAYARDEN ST. RAMAT-GAN 53533
 TEL. 03-6772001 FAX 03-6776661

חברת סטרטגיה
 תכנון ותכנון בתים
 רוד הרון 29, תל-אביב 52333
 טלפון 03-6772001 פקס 03-6776661