

# תכנית מסי נת\650\44 מגורים צמודי קרקע, צפון נתניה

## נספח בינוי

משרד הפנים  
מחוז מרכז  
26.11.2012

איחוד וחלוקה	סמכות ראשית	אופי התכנית	נתקבץ
ועדה מחוזית	תכנית שניתן מכוחה להוציא	תכנית	תלת-ימית

**מחזור :** מרכז  
**מרחב תכנון מקומי :** נתניה  
**רשות מקומית :** נתניה  
**שטח התכנית :** 936 מ"ר  
**קנה מידה :** 1 : 200

**גושים וחלקות בתכנית:**

גוש	סוג הגוש	חלקות בשלמותן	חלקי חלקות
8315 8413	מוסדר	211	38, 55, 50


**חותמות מוסד התכנון :**

חוק התכנון והבניה, התשכ"ה - 1965  
משרד הפנים - מחוז המרכז  
הוועדה המחוזית החליטה ביום:  
**28.05.2012**  
לאשר את התכנית

חוק התכנון והבניה, התשכ"ה - 1965  
הוועדה המחוזית החליטה ביום:  
**28.05.2012**  
לאשר את התכנית

רישור מסי 47  
מיום 28.05.2012

תאריך

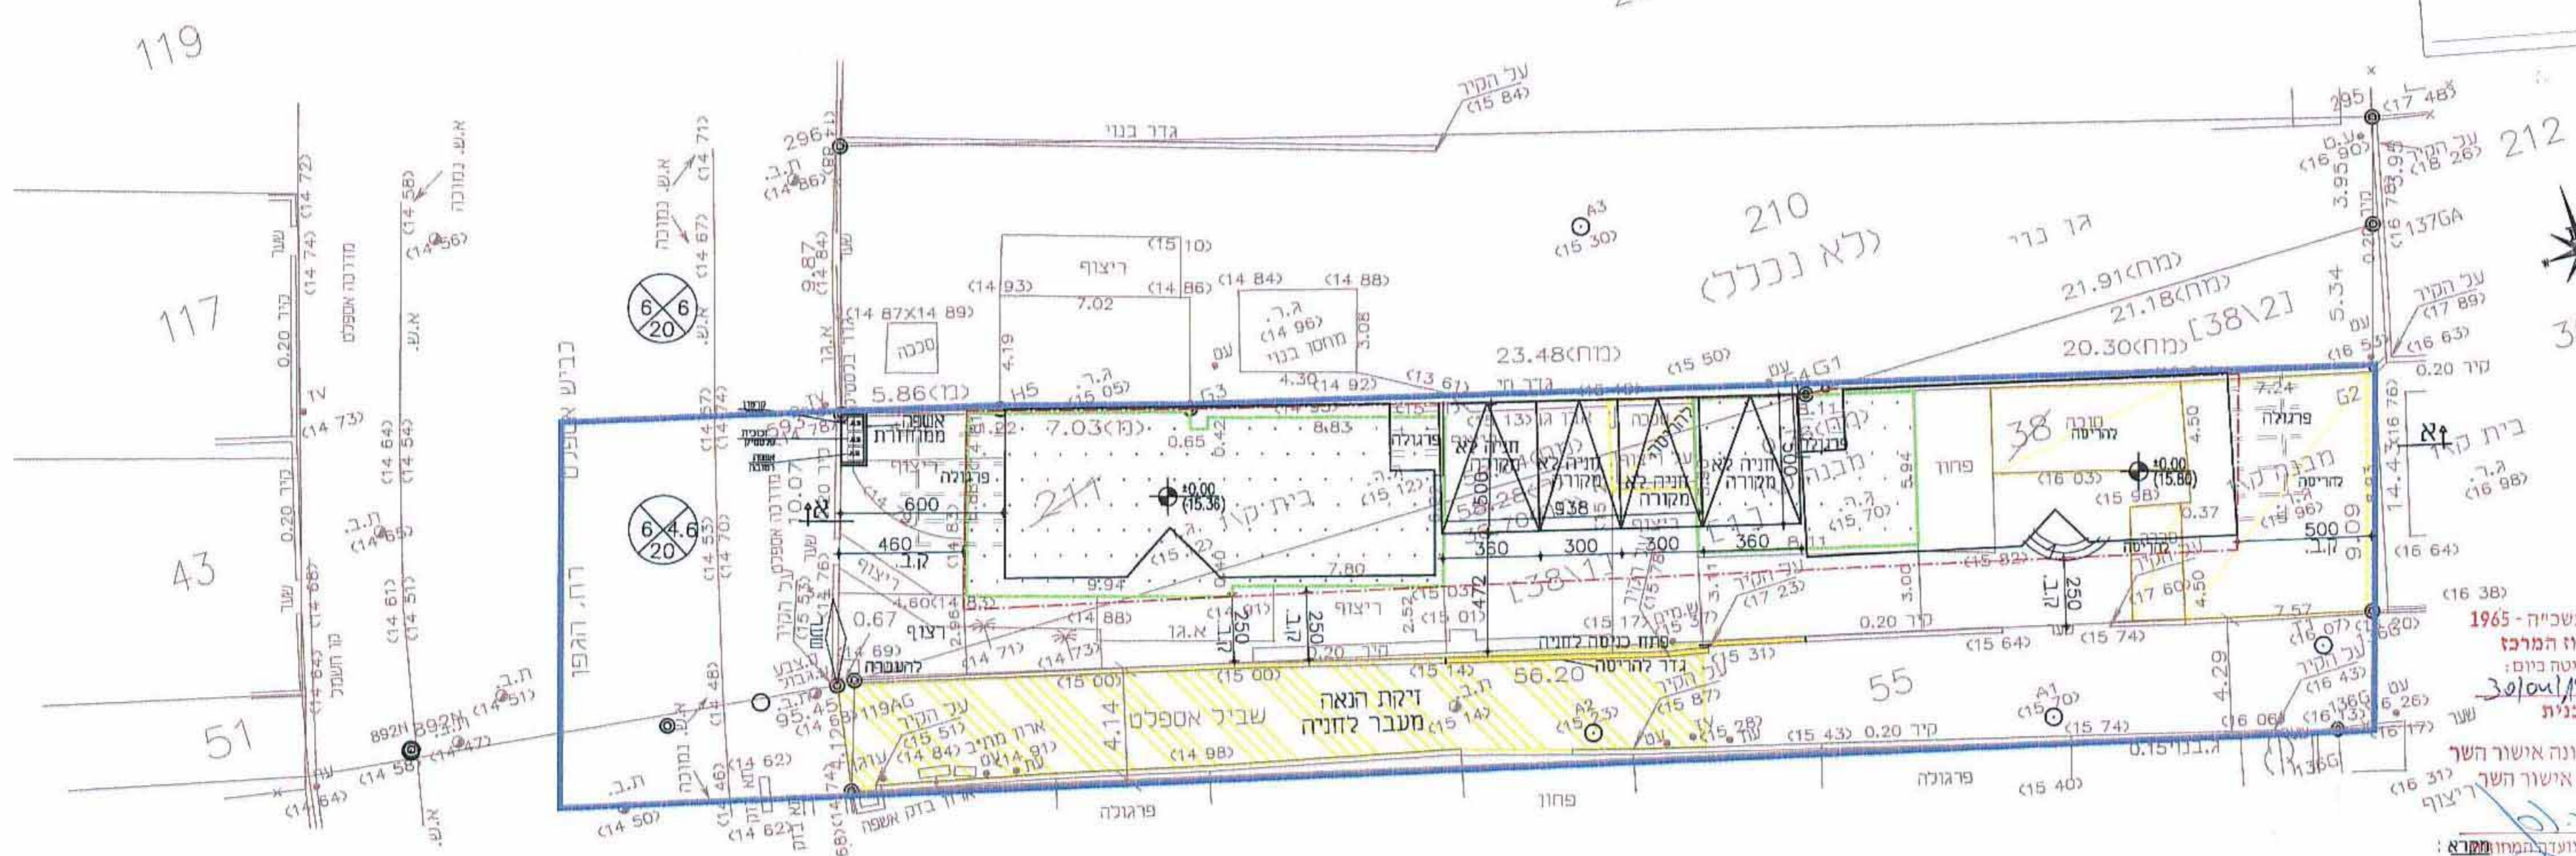

תכנית קרקעית  
קני"מ 1:200

- גבול התכנית
- קו בנין
- יגרת תראה
- מבנה קיים
- מבנה מוצע
- הריסה

**טבלת מאזן חניה**

מס' חניות קיים	מס' חניות נדרש	מס' זירות עד 120 מ"ר	מס' זירות מעל 120 מ"ר
4	4	—	2

**שלב:** מילוי תנאים  
למתן תוקף

**מהדורה :** 3  
**תאריך :** 20.05.2012

**שמות וחתימות :**

<b>מגיש התכנית</b>	שם: אנגל דניאל	ת.ז. 03287653
	שם: אנגל מרזל	ת.ז. 03190089
<b>בעל הזכויות בקרקע</b>	שם: מינהל מקרקעי ישראל	מסמך: מתחם בגין 125 קריית הממשלה המחוזית, תל-אביב.
	שם: אנגל דניאל	ת.ז. 03287653
<b>עורך התכנית</b>	שם: אדריכל פלג ערד מתכננים	ת.ז. 03190089
	שם: רדוי הגפן 35, עין התכלת, נתניה	ת.ז. 09-8840122
<b>מודד</b>	שם: ליר ב.מ.דירות הנדסיות בע"מ	ת.ז. 09-8617533
	שם: ליר ירון מודד מוסמך וקרטוגרף	ת.ז. 09-8617533