

מ.ד. אשכנזי אדריכלים
בנימין 35 רחובות

תכנית מס' רח\מק\2000\א\38
נספח בינוי וחניה מנחה

קני"מ 1:250

מ.ד. אשכנזי אדריכלים

בנימין 35 רחובות

08-9465764

16.12.12




משרד הפנים

מחוז מרכז

24.01.2013

נתקבל

תיק מס'

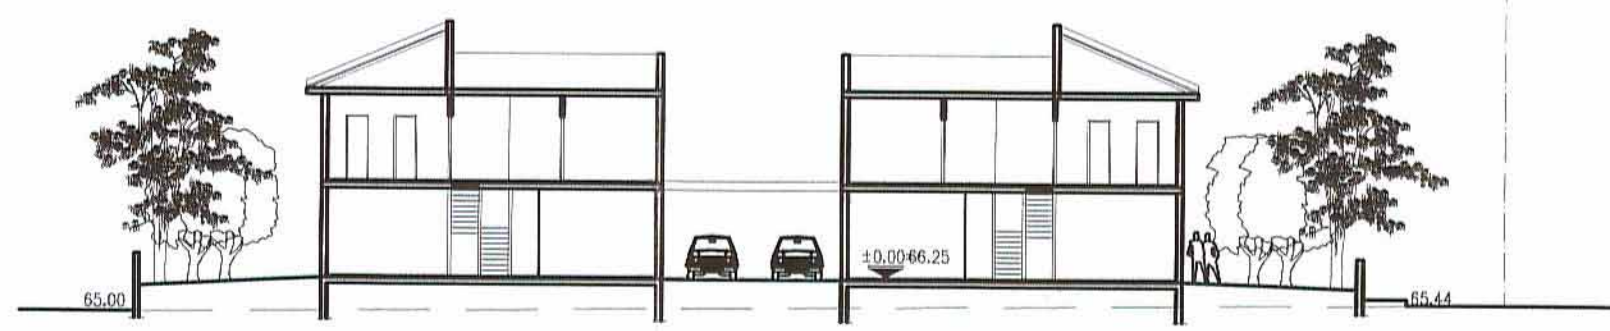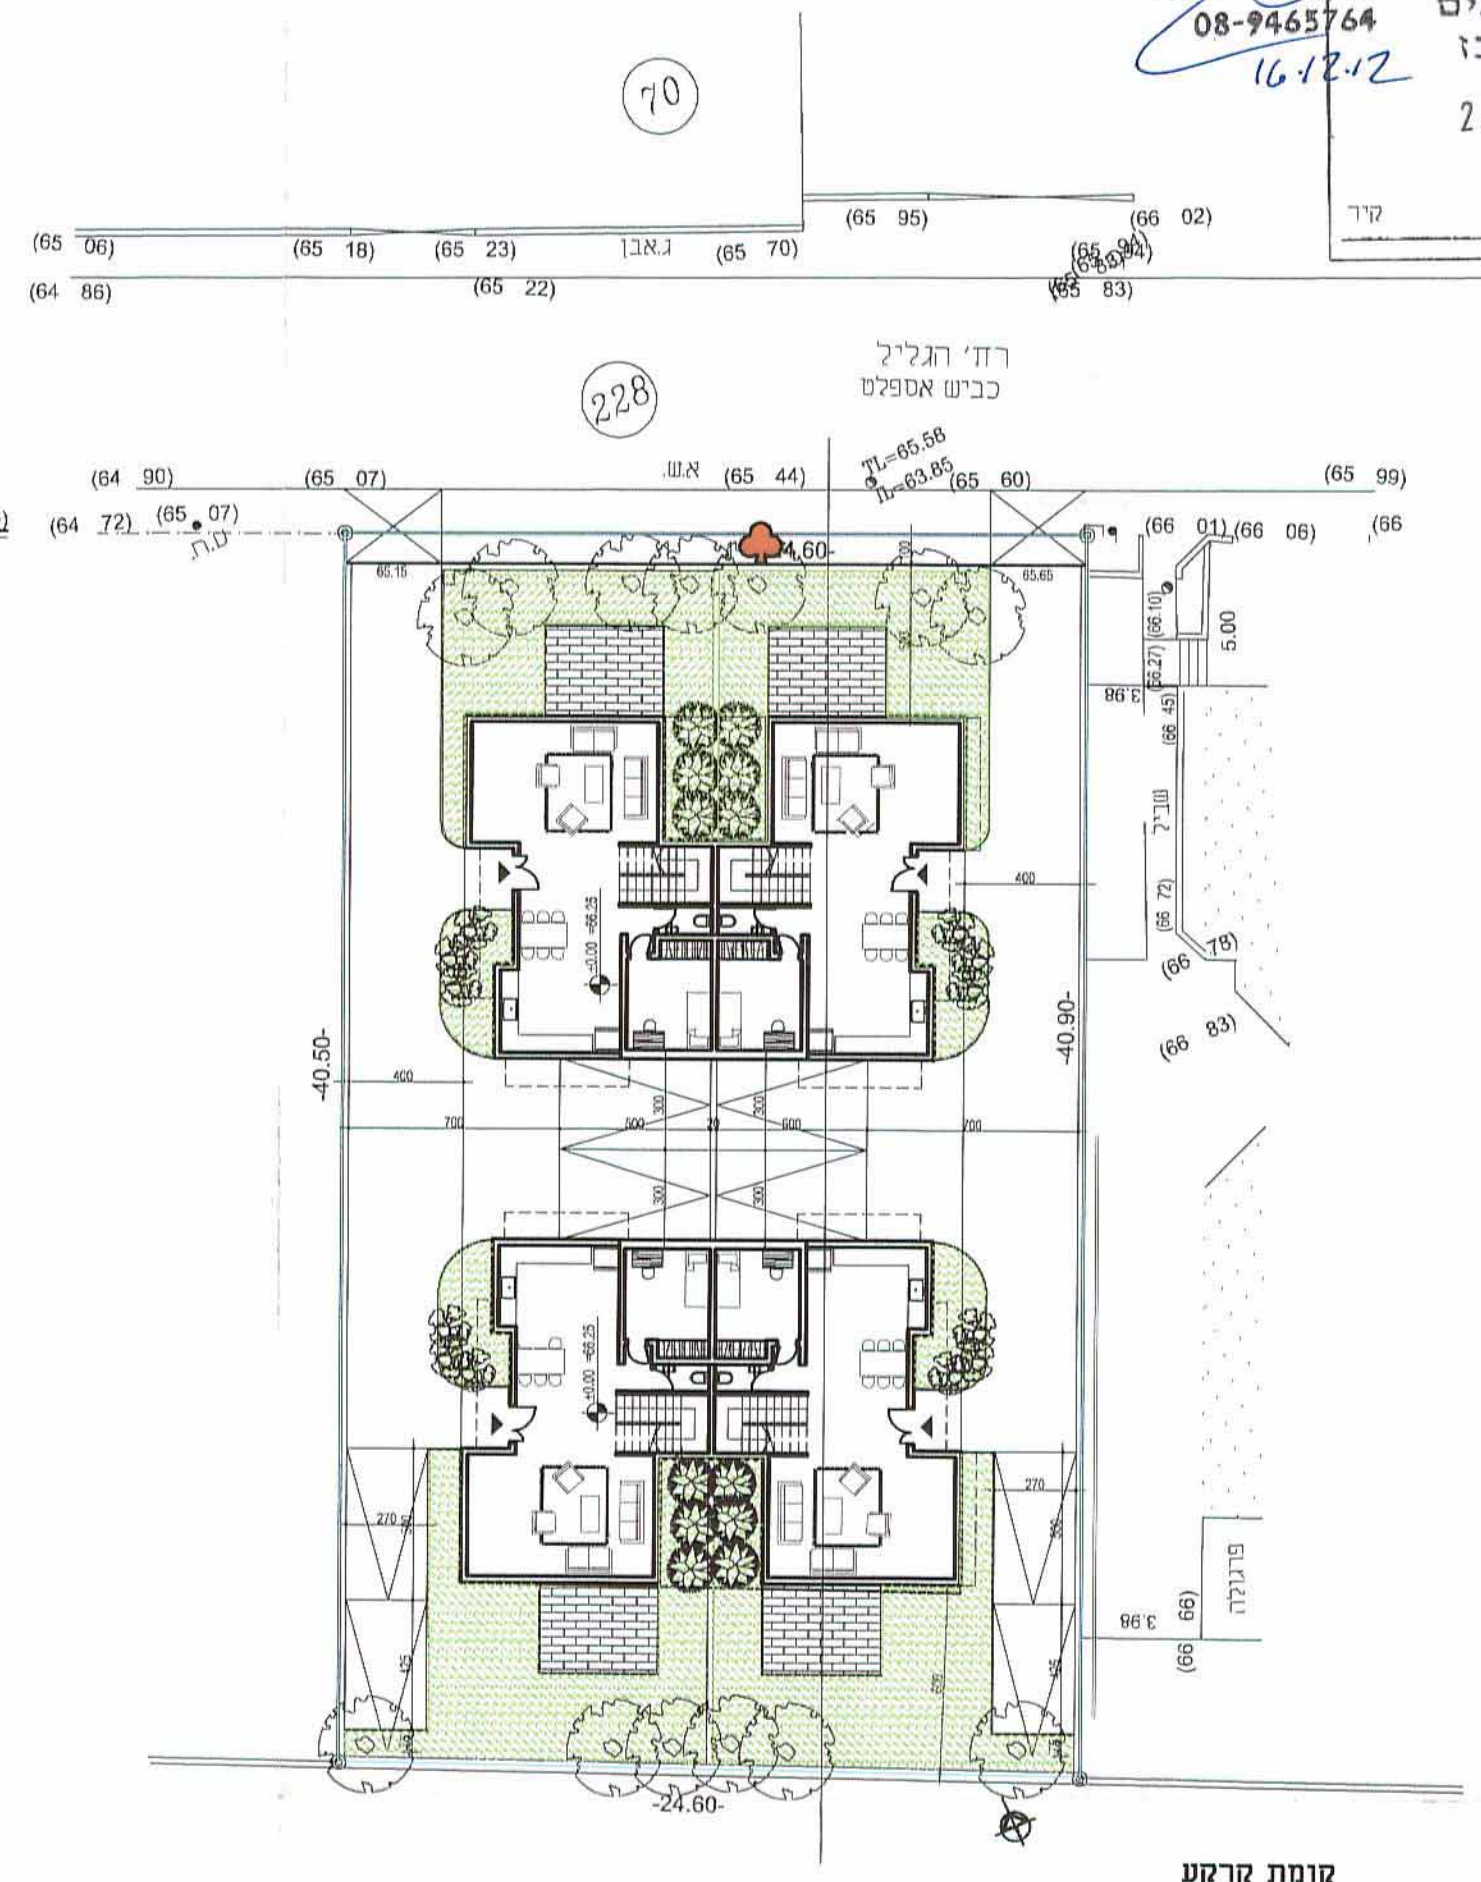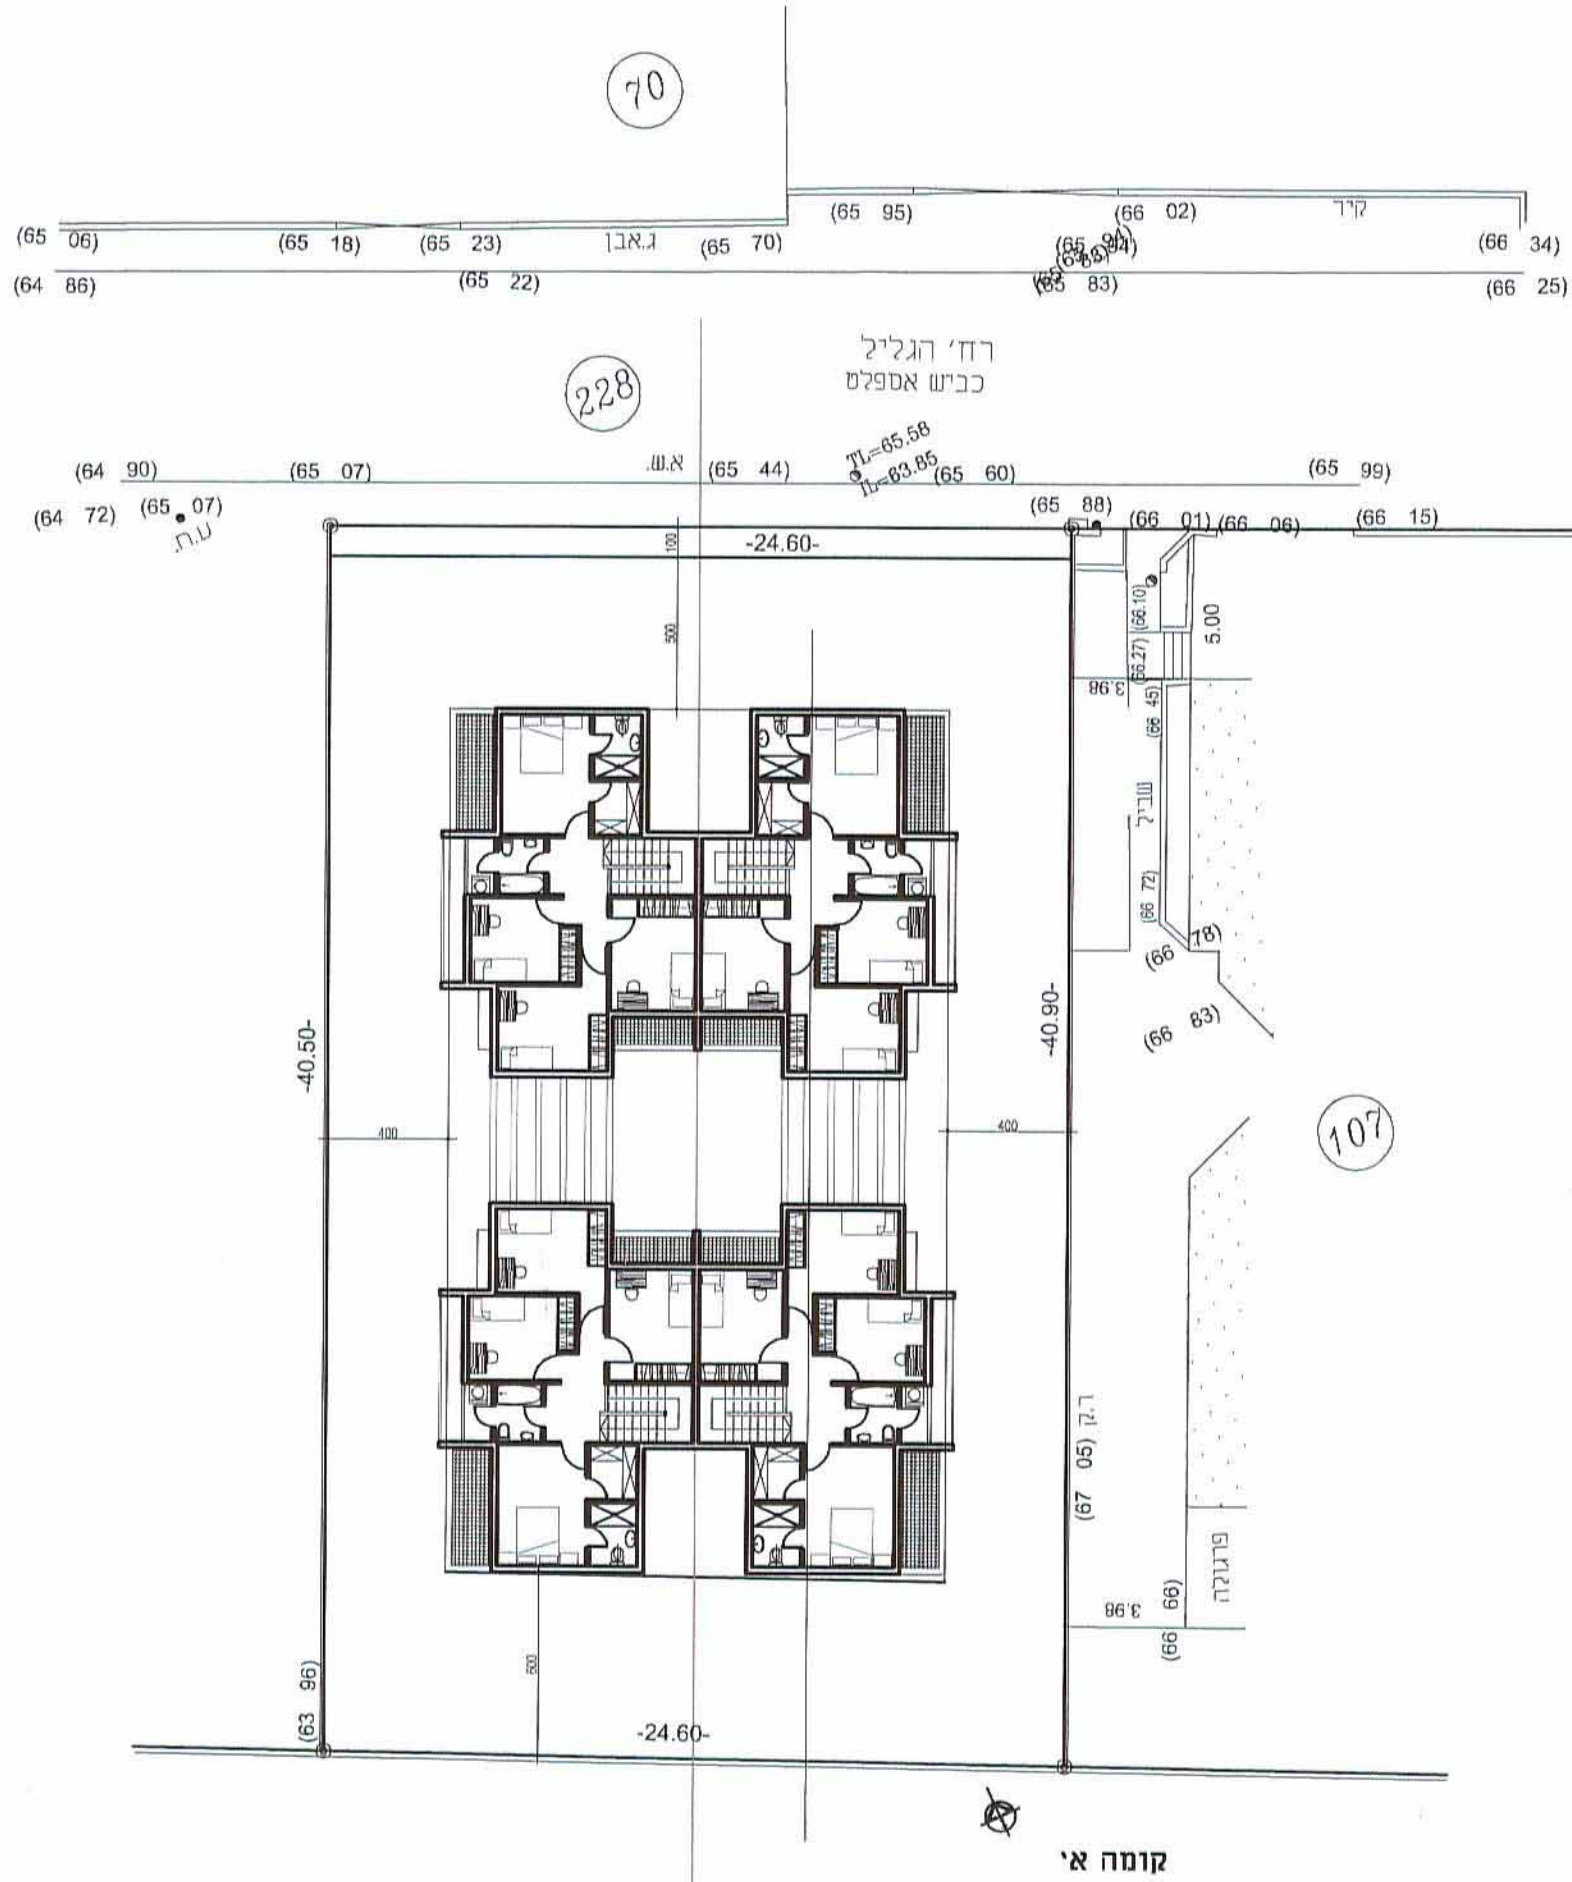

ועדה מקומית רחובות
אישור תכנית מס' רח\מק\2000\א\38
הועדה המקומית החליטה לאשר את התכנית
בשינוי מס' 2012018 ביום 17.12.12
מנהלס הועדה
יו"ר הועדה