

נספח בינוי לתכנית מס' כס/15/אנג

מגורים ברזי יואל 8 כפר סבא

מושרד הפנים
מחוז מרכז
10.10.2012
נתקבל
תיק מס'

סוג התכנית: תכנית מפורטת
סוג איחוד וחלוקה: ללא איחוד וחלוקה
סמכות ראשית: ועדה מחוזית
היתרים או הרשאות: תכנית שניתן מכווחה להוציא היתרים או הרשאות

מחזור: המרכז
מרחב תכנון מקומי: כפר סבא
רשות מקומית: עיריית כפר סבא
ישוב: כפר סבא

שטח התכנית: 0.399 דונם
קנה מידה: 1:100

נושאים וחלקות בתכנית:	סוג הנוש	מסדר	מספר חלקות
חלקי חלוקה	44	8697	---

מאי ליכמן-חזי מוסמן
רשיון מס' 497

שלב: מתן תוקף
תאריך החתימה מודד: 1.8.2012


הנדסאי
מחזור תכנון מקומי כפר-סבא
מחזור תכנון מקומי כפר-סבא
תאריך: 1.8.2012

זוטרות מוסד התכנון:


שמות וזוטרות:	פרטים
יחם התכנית	מאה וארון אשכנזי רחוב רמון 26 נופת 054-7709170
מניש התכנית	מאה וארון אשכנזי רחוב רמון 26 נופת 054-7709170
בעל הזכויות בקרקע	מ.ס. רשות הבינון שוכני אגודת העובדים ויחם בע"מ מס' זר: 255 כ"ט מס' רישום: 85 מס' זר: 03-7632132 03-7632222 09-9707000
עורך התכנית	חגי ארני-אדריכל מושב ציפורי 12 04-6456678 052-4733052
מודד	אברהם דאכט ראשון לציון מידות בע"מ רחוב מסר 26 רמת גן 03-7528324 03-7528322



תכנית בינוי קומה ראשונה קנ"מ 1:100
130 מ"ר

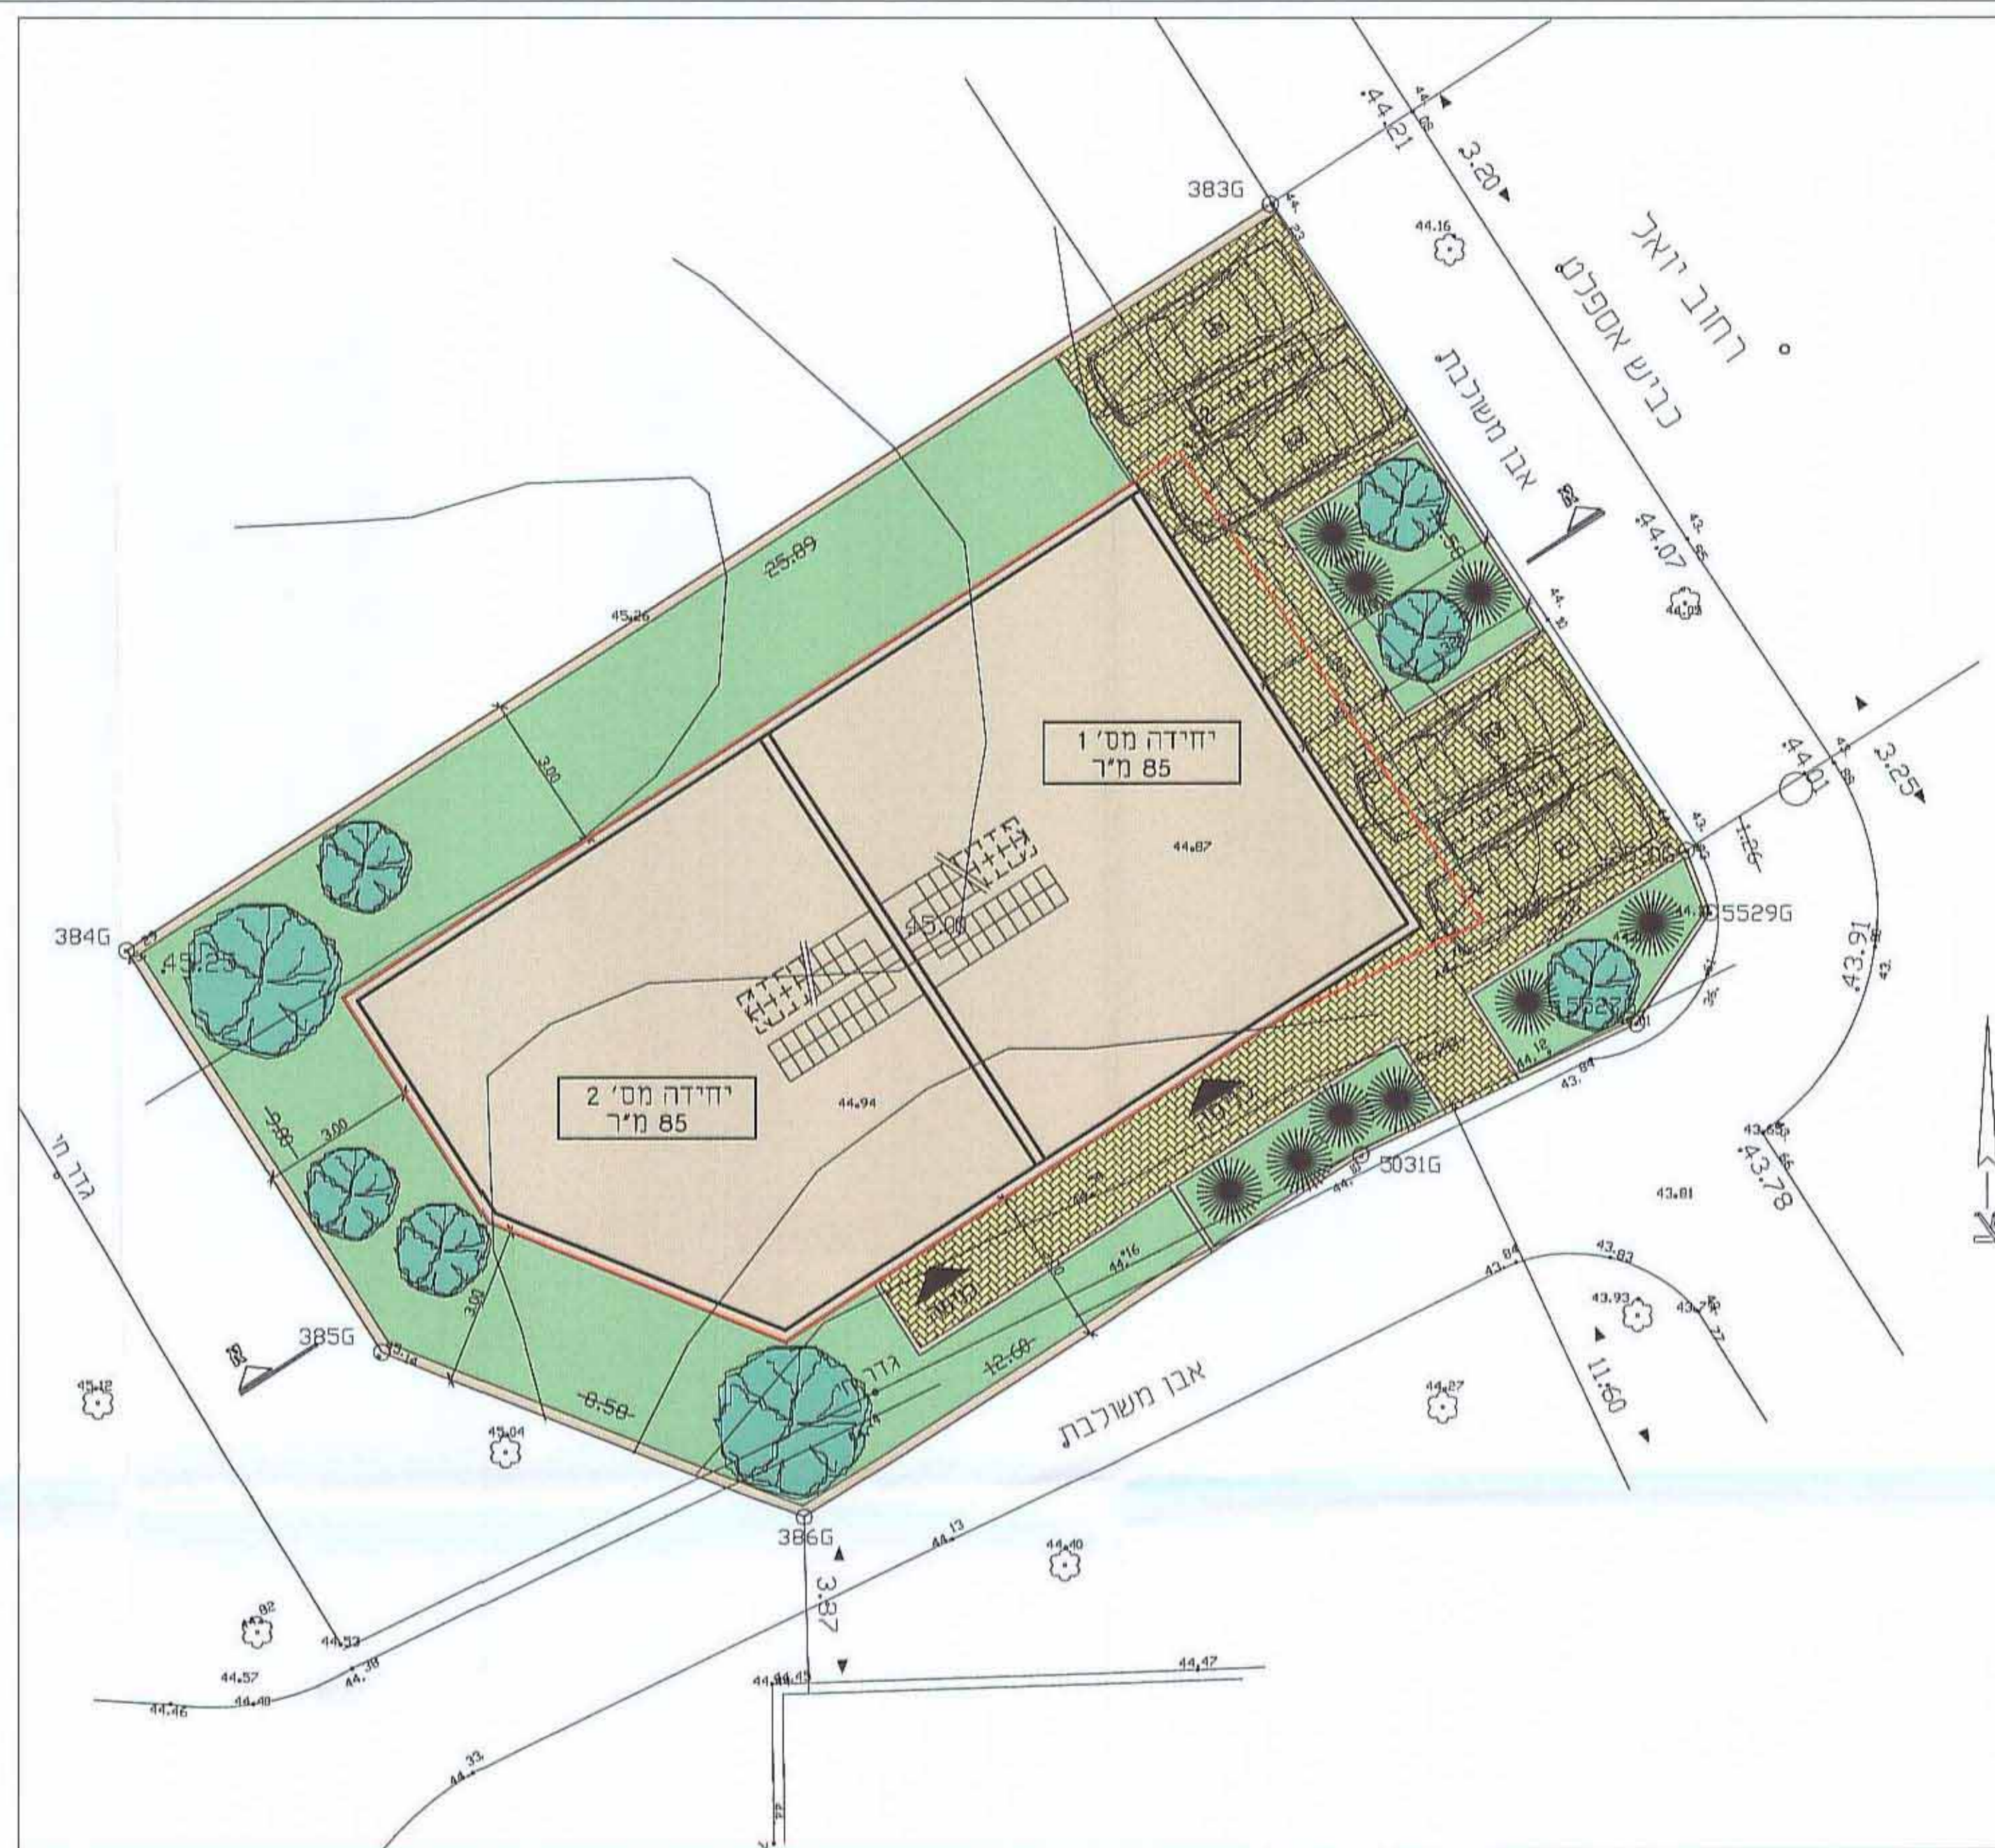

תכנית בינוי קומת קרקע קנ"מ 1:100
170 מ"ר

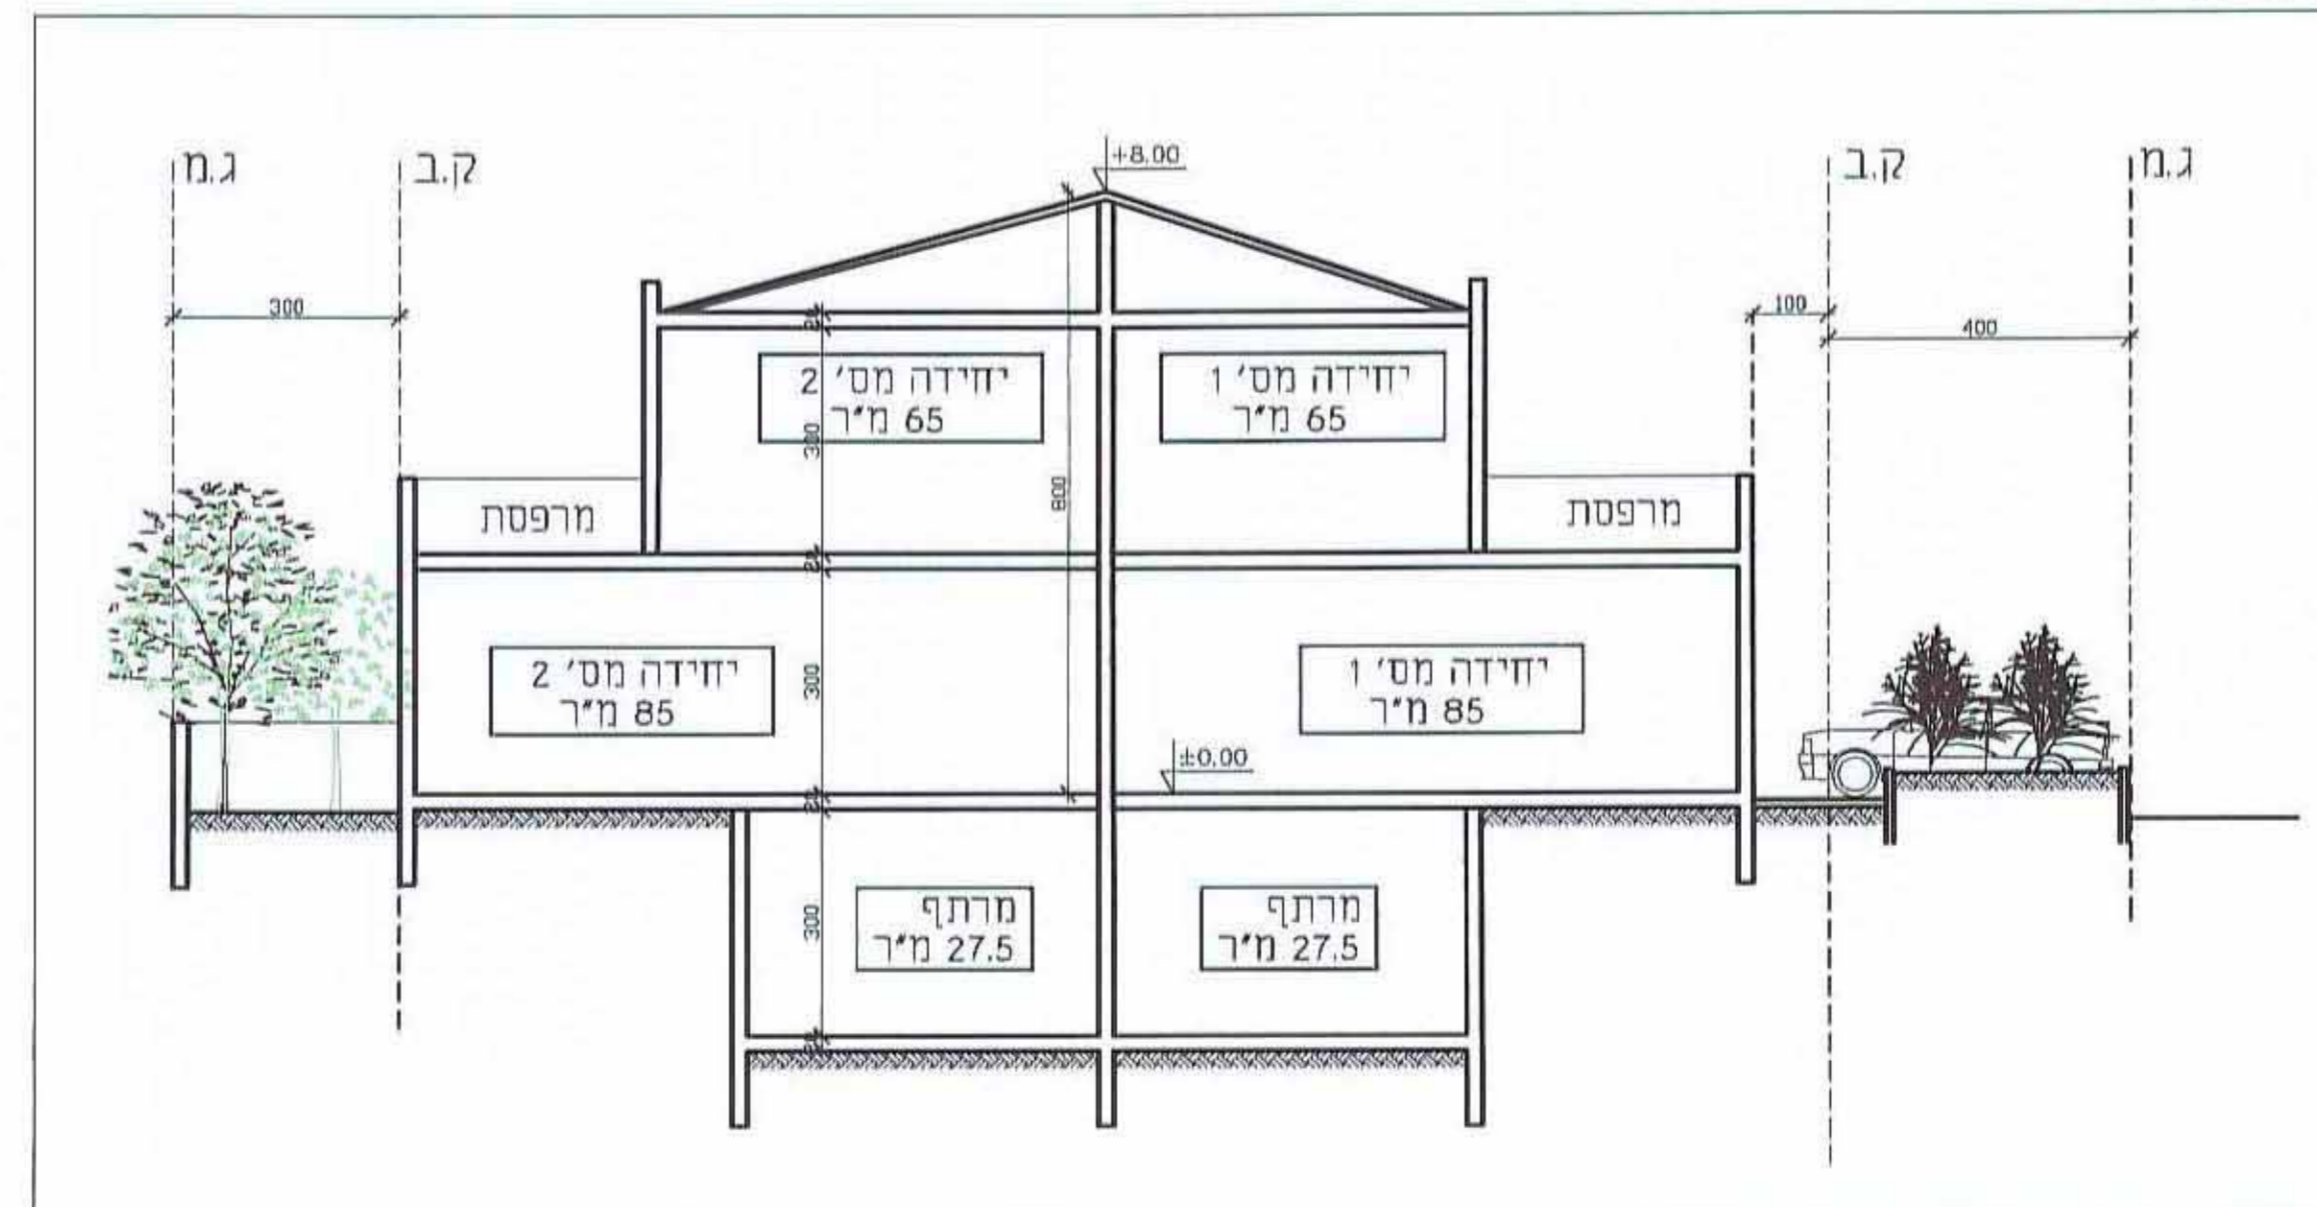

חותך א-א קנ"מ 1:100