


4019487-100

7.2.13.


מ.ד. אשכנזי אדריכלים
בנימין 35 רחובות

נספח בניוי פיתוח וחניה מנחה
רחלמקל\1050\37
קנ"מ 1:250

7925946-80
אולגה ס. לוי
סאבאלא ארכטקט'ל
28.5.13

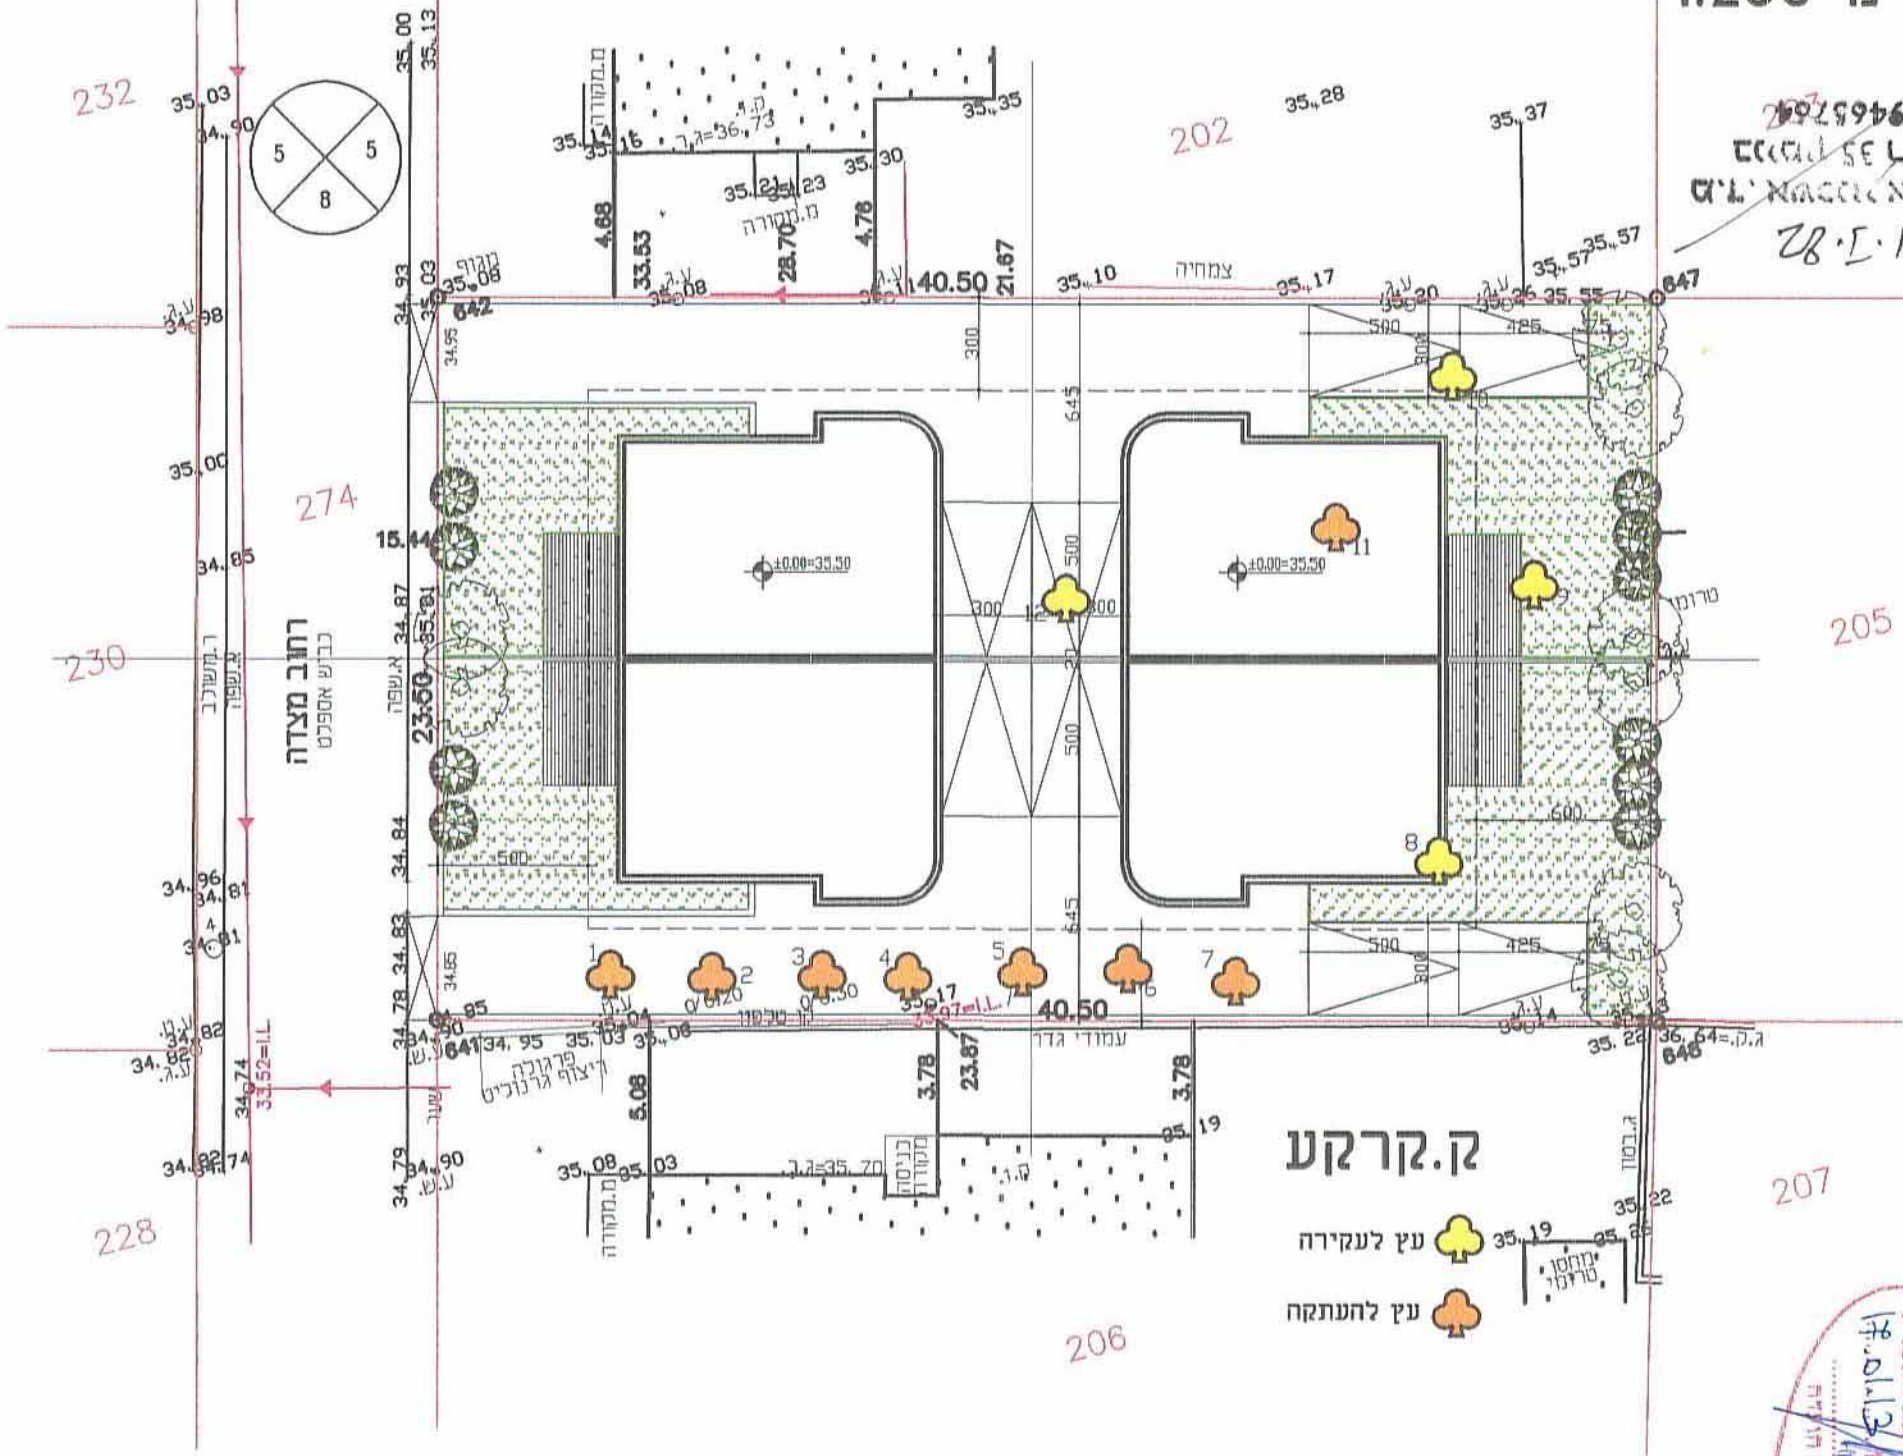


232
274
230
228

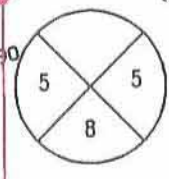

רחוב מצודה
כניסה אספלט

רחוב מצודה

קרקע

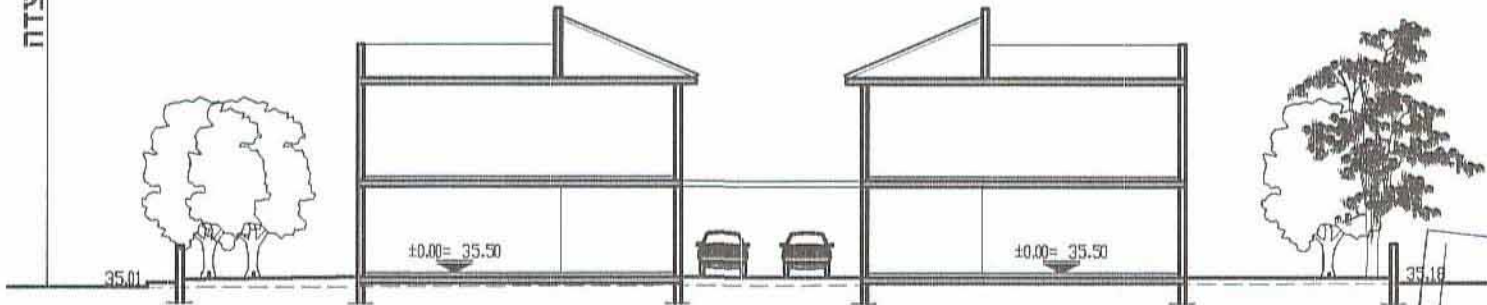

ועדה מקצועית רחובות
אישור תכנית מס' 71050/37
תועדה המקומית החלטתה לאשר את התכנית
בשיעור של 1:250, 28.05.13
מנהל תוכנית

זאת אופייני

471 תפנית
תמוז תשע"א
19.02.2011