

נספח תנועה לתכנית מס' משא 8-104

משרד הפנים

מחוז מרכז

16.01.2013

טבלת חקיקה

מס מגרש	מס חז' - מס יחיד	שטח דיבה - מ"ר	תקן חניה	חניות דרושות	רגילות
6	4	150	1/2	8	8



חוק התכנון והבניה, התשכ"ח - 1965
משרד הפנים - מחוז המרכז
הועדה המחוזית לתכנון ובניה
לשם: 015/12
לאשר את התכנית

☒ התכנית לא נקבעה טעונה אישור הש'ר
☐ התכנית נקבעה טעונה אישור הש'ר


תאריך: 12-02-2013
יו"ר הוועדה המחוזית

עורך: מוחמד אבו חבלה


מהנדס אזרחי - 117337

פנ: 052-5565932

אבו חבלה מוחמד
מהנדס אזרחי
מ.ר. 00117337

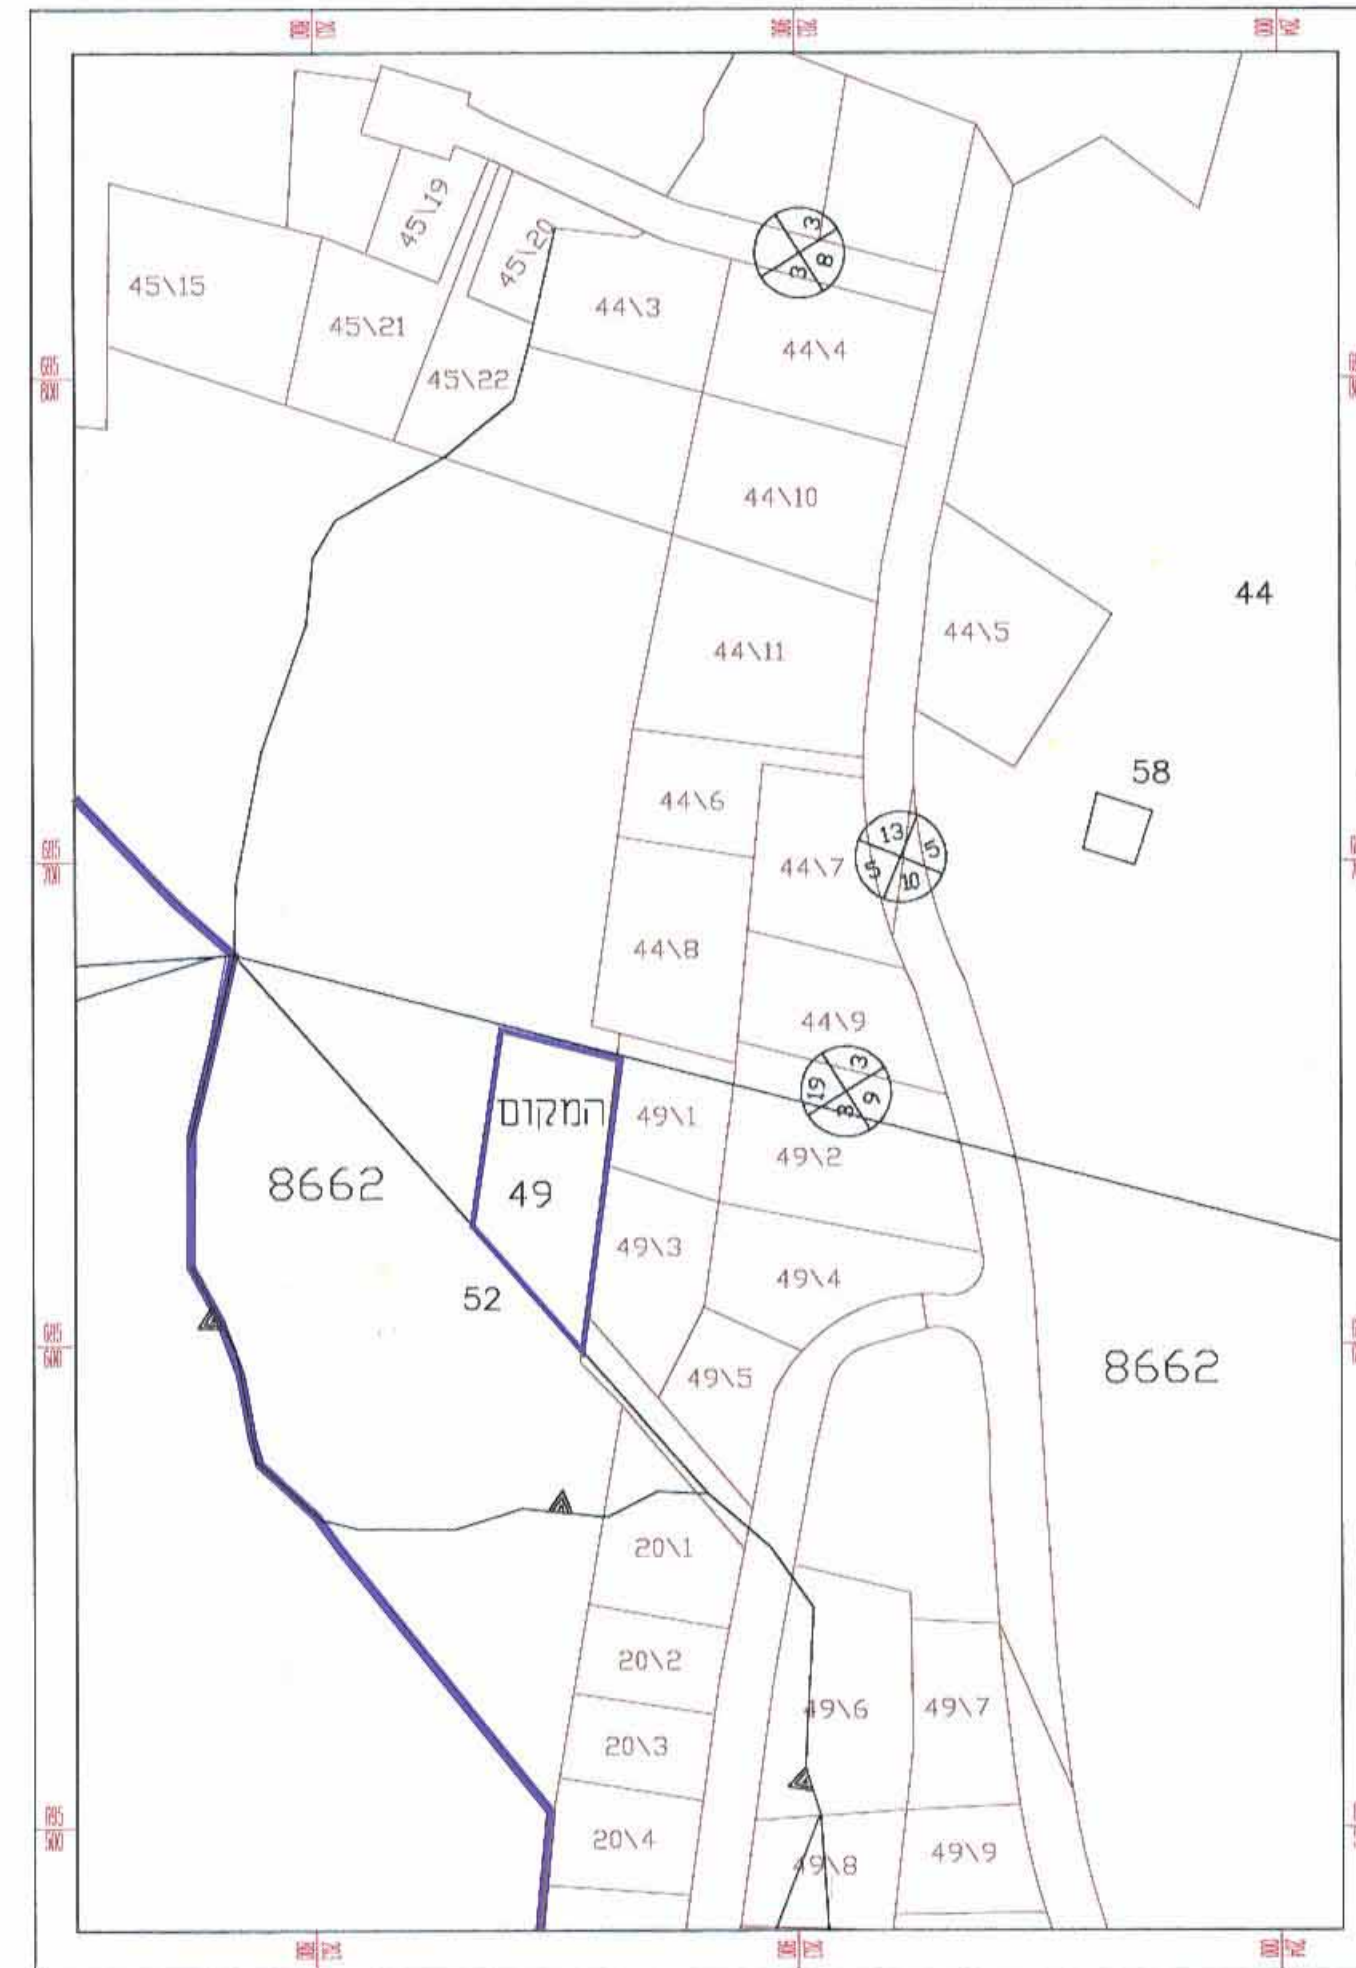

תרשים סביבה - ק.מ. 1:1250

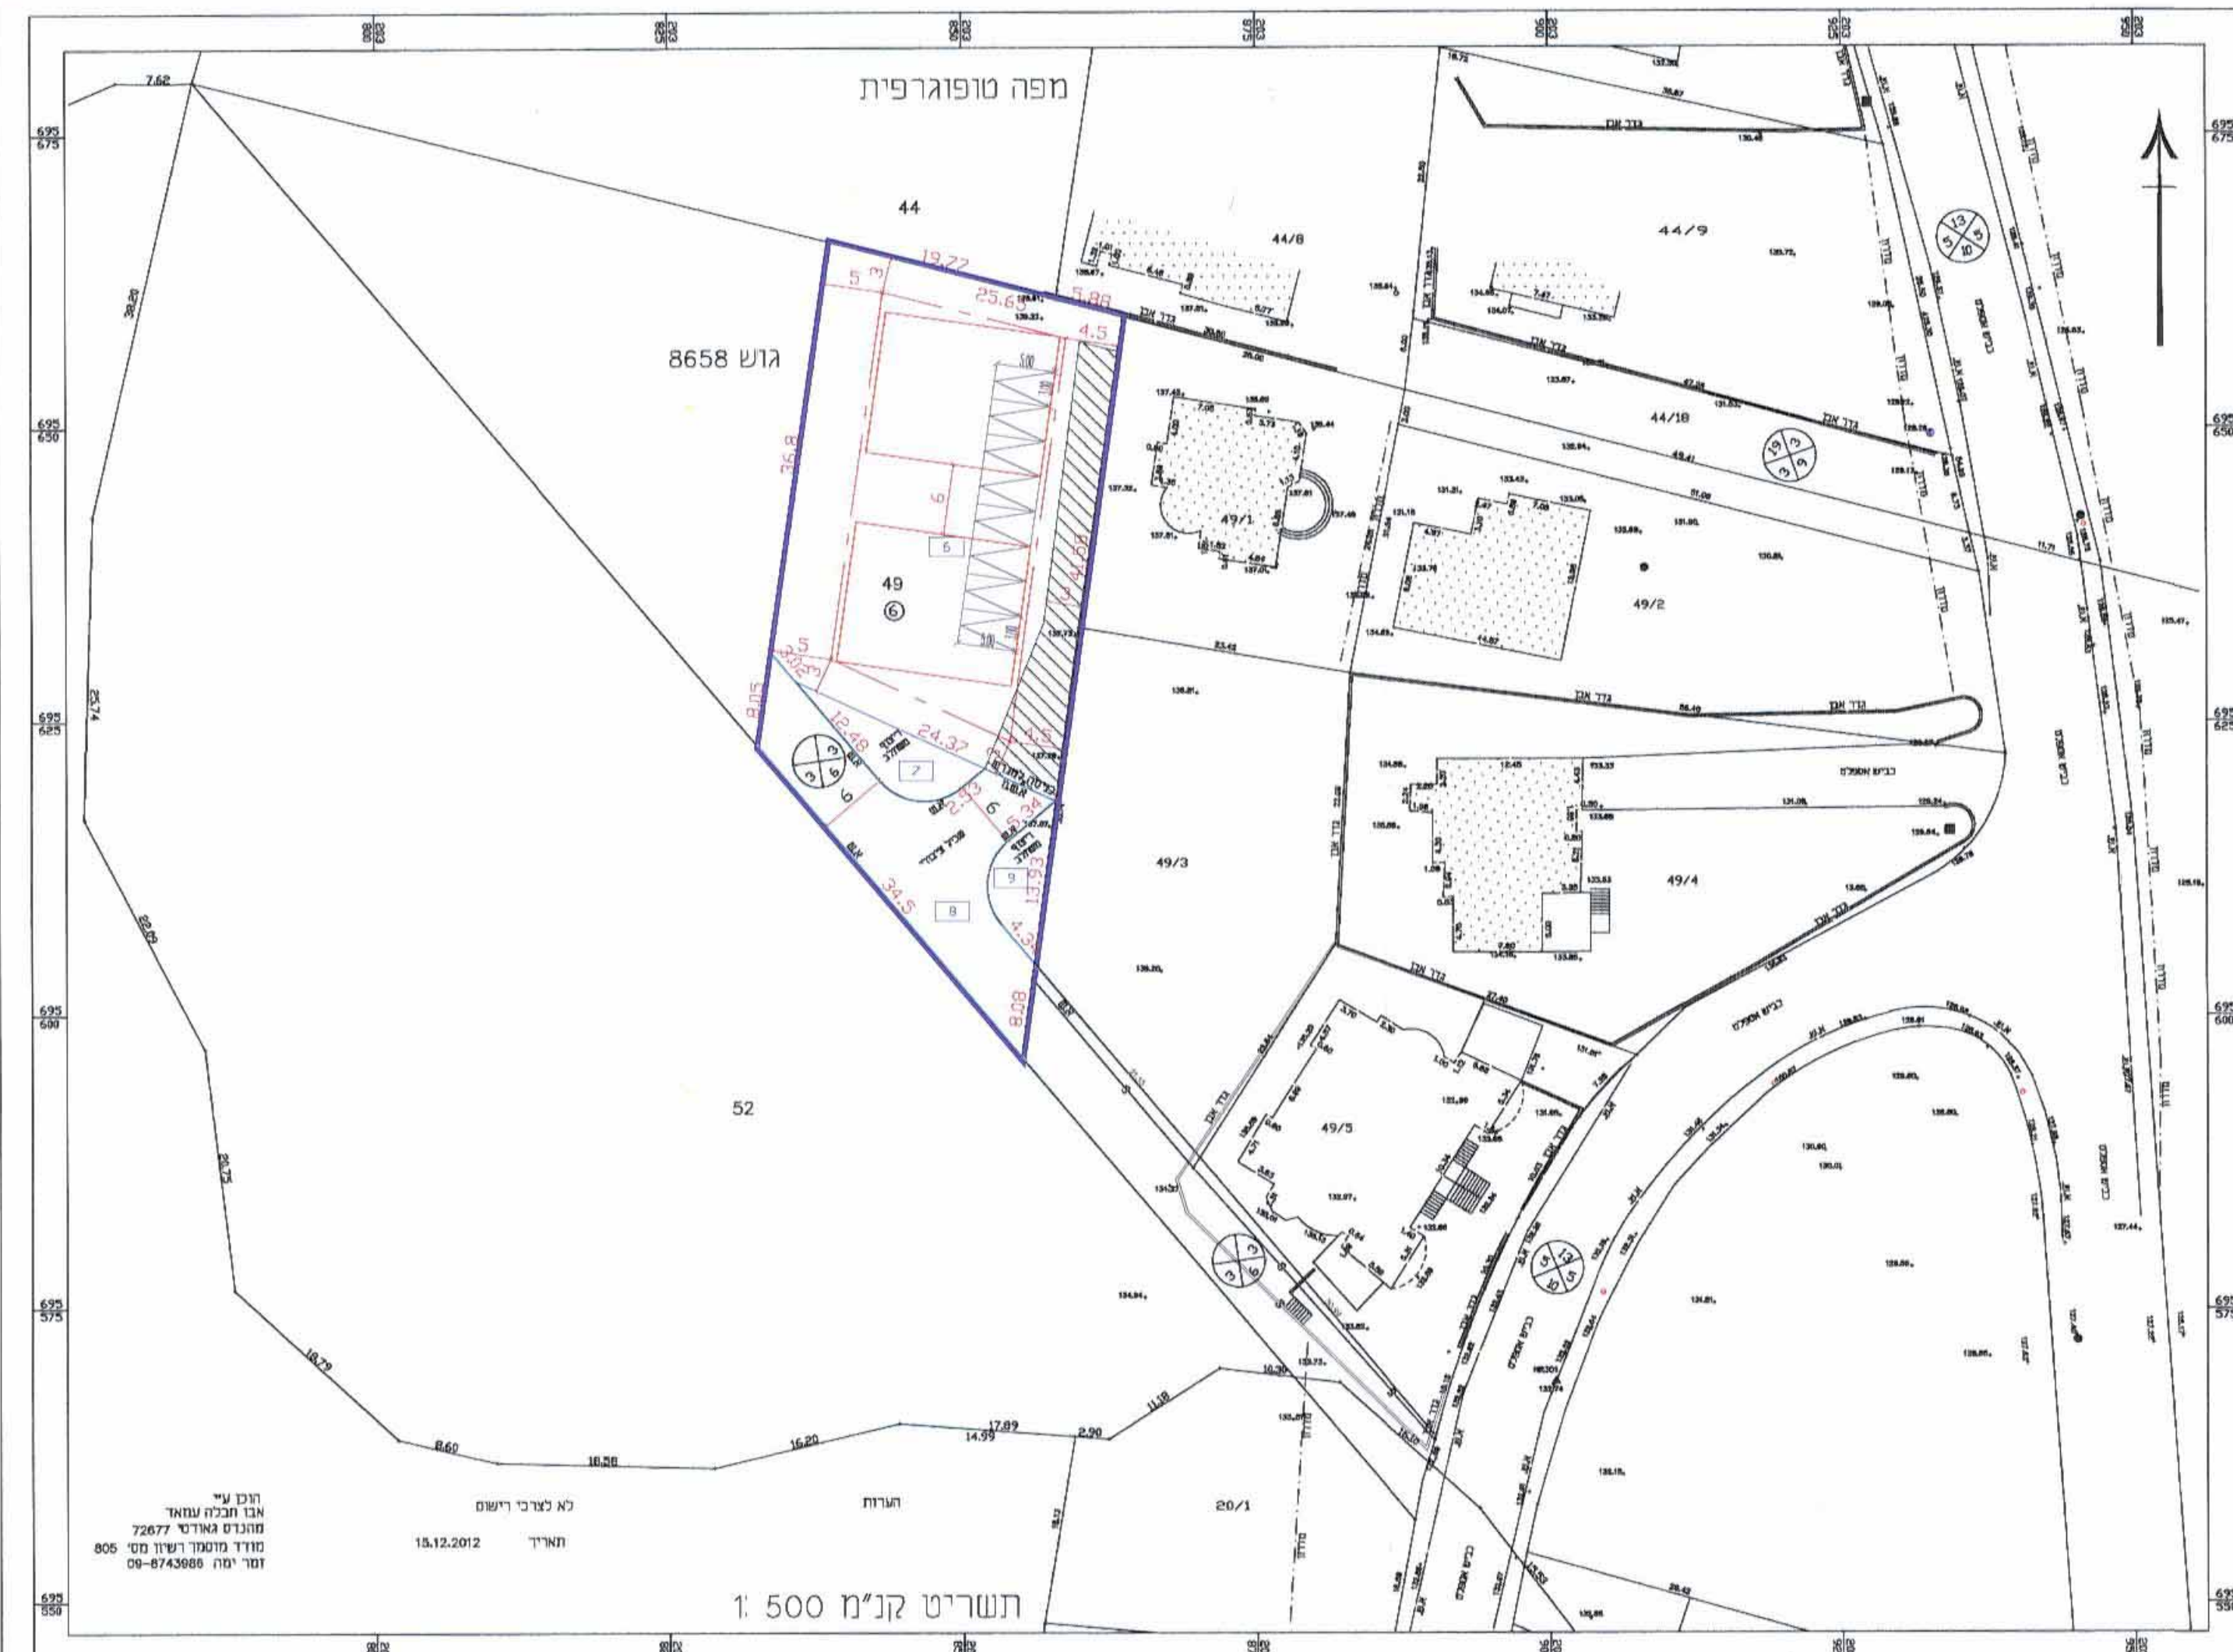

תשריט קנ"מ 1:500

הוכן ע"י
מבד ותכלה עומד
מהנדס גאודטי 72677
מודד מוטמך רשיון מס' 805
זמר יפה 09-8743686

לא לצרכי רישום
תאריך: 15.12.2012