




ק.טיפוסית - דיור מיוחד

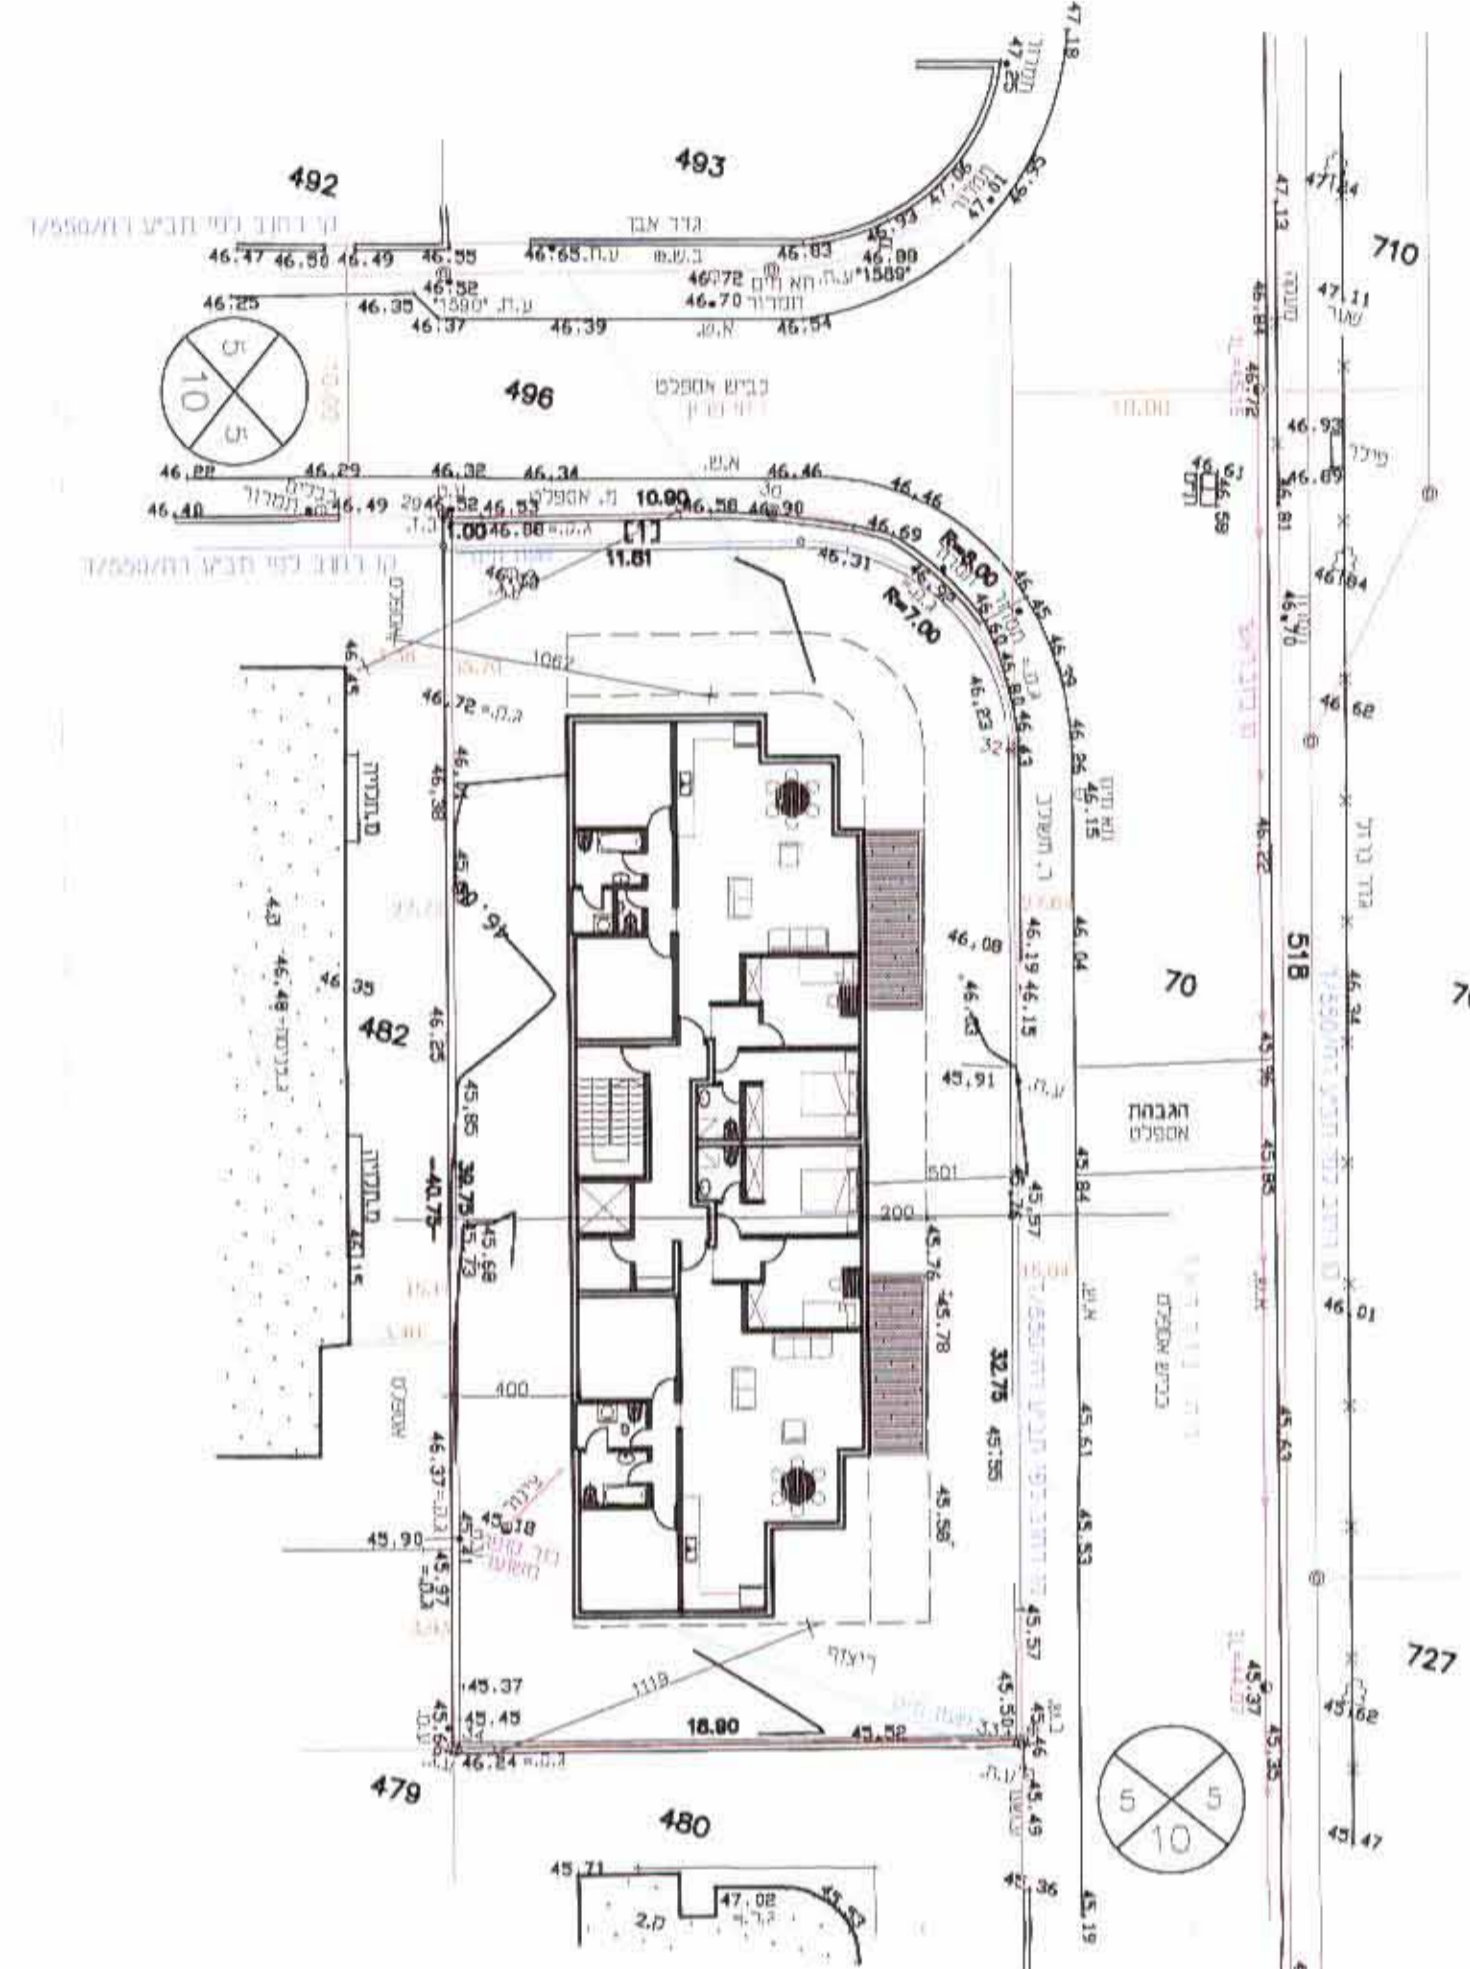

ק.טיפוסית - מגורים


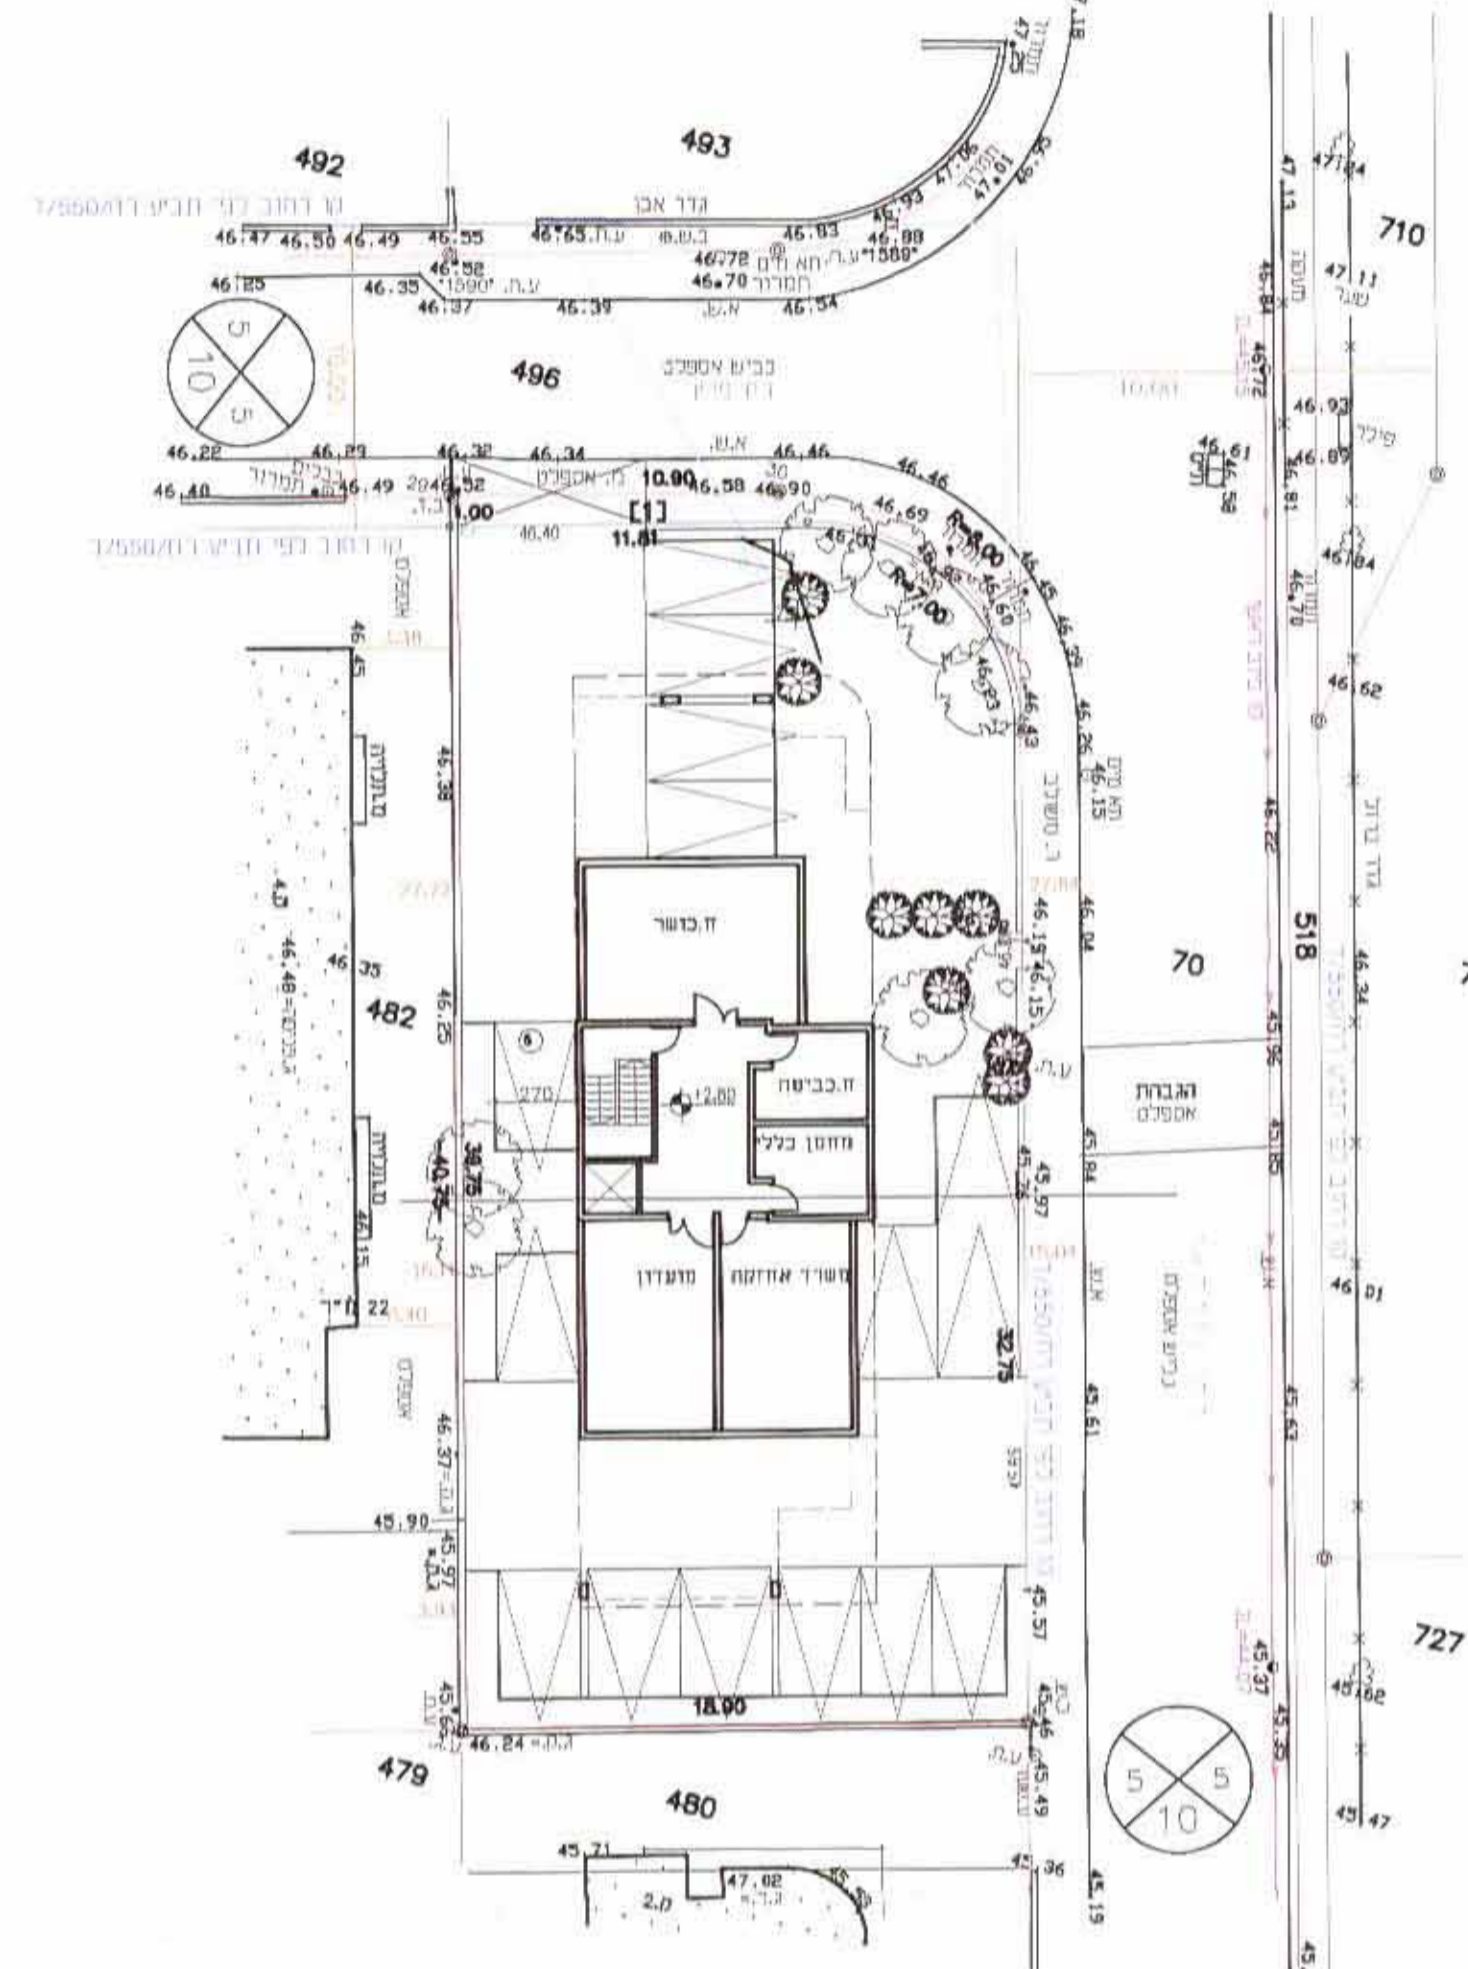


קומת קרקע - יציע

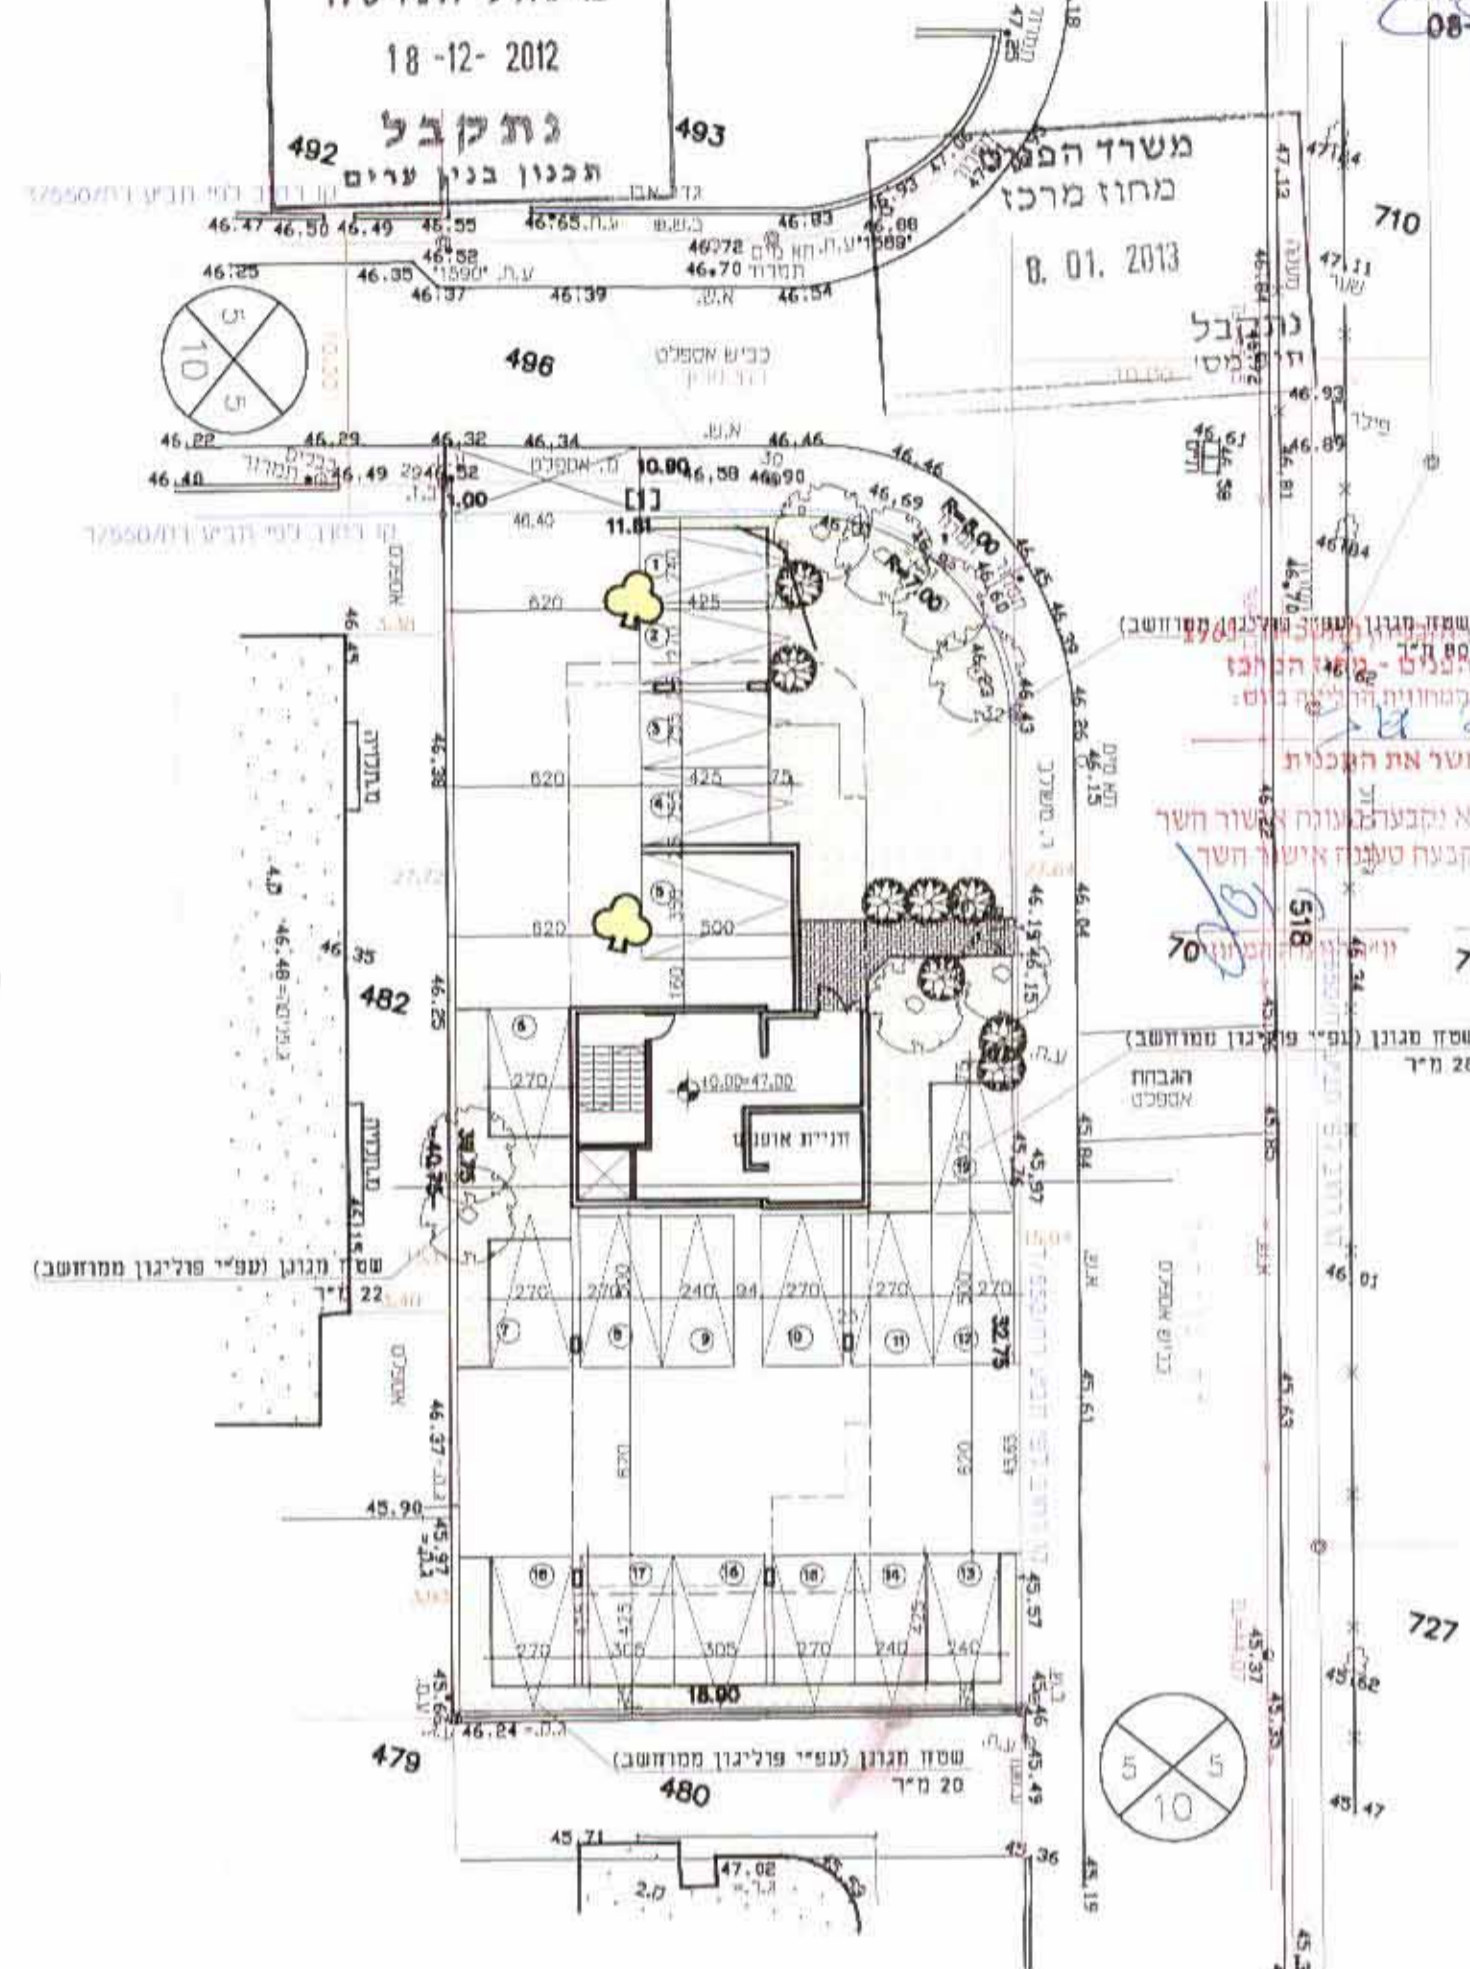

קומת קרקע

שטח מגוון דרום 738*202=147,80
שטח מגוון מזרח 80*28+20*22=150,00

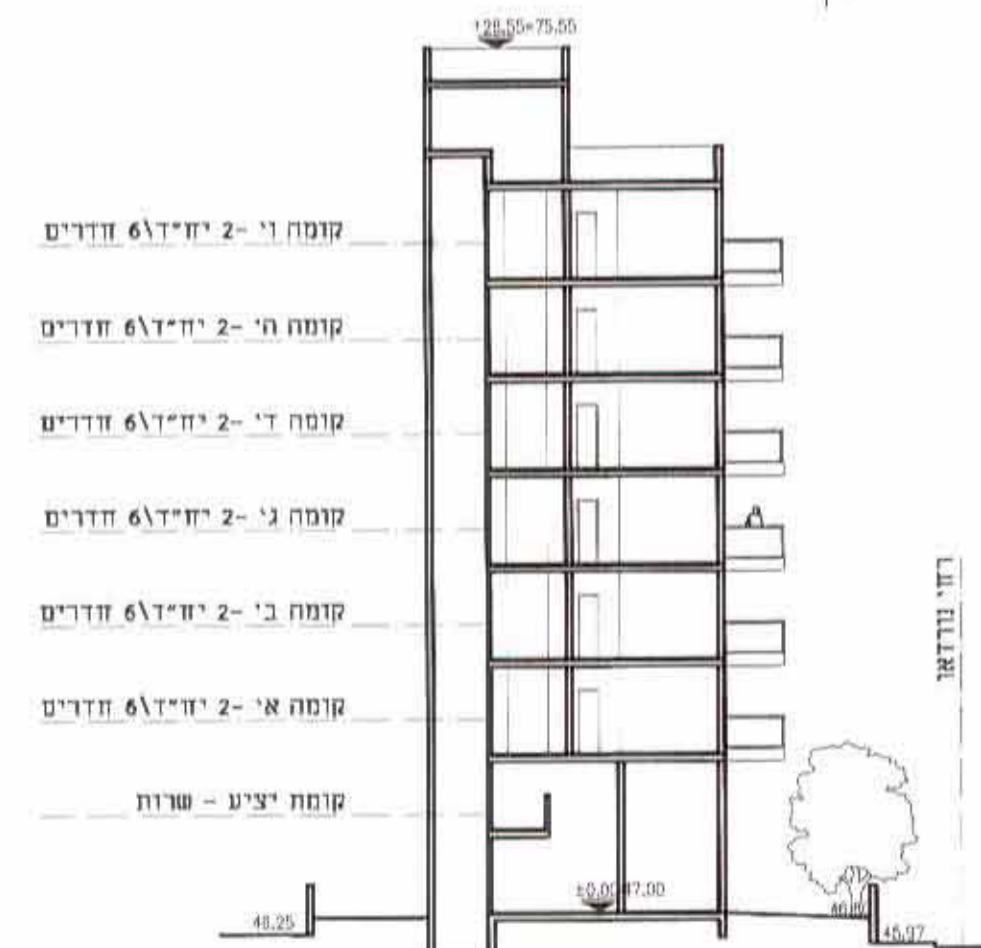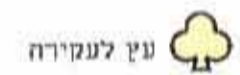

חיתך אופייני

טבלת מאזן חניה

מוצע	תקן חניה		חדרים	שטח	יעוד	מס' סד
	דרוש	תקן				
19	18	1 מקום חניה לכל 2 חדרים	36	738 מ"ר	דיור מיוחד	1
19	18		36	738 מ"ר	סה"כ	

טבלת מאזן חניה

מוצע	תקן חניה		יח"ד	שטח	יעוד	מס' סד
	דרוש	תקן				
19	18	1.5 מקומות חניה ליח"ד	12	738 מ"ר	מגורים	1
19	18		12	738 מ"ר	סה"כ	

חלק מה... ובניית תשתית-עמק
הועדה הארצית לתכנון ולבניית
רחובות
הכנת פתרון חניית סגור
בשיטת...
מעבר הניתן לו לינות החותית לכניסה ולבניה
מחדר המבנה להפקדה/לשיטה
הכין יקר ועוד