

איחוד וחלוקה	סמכות ראשית	אופי התכנית
ללא	ועדה מחוזית	תכנית שמכווה ניתן להוציא היתרים

משרד הפנים
מחוז מרכז
21.02.2013

נתקבל
תיק מס'

נבדק וגויתן / המקור / לאשר
5.8.72 משנה קט"ז
החלטת הוועדה (המחוזית) / משנה קט"ז
אדריכלות בנייה מוסק
14.12
תאריך
החלטת המחוזית

חוק התכנון וחבניה, התשכ"ה 1965
התוכנית אושרה ע"י שר הפנים

מקרא:

-193-


גבול התכנית
מדרגת חיצוב
מסדורות

תאריך: 12.2012

שם	נשר מפעלי מלט ישראליים בע"מ		חתימה	
כתובת	ת.ד. 5, רמלה		סל'	
שם	מנהל מוקרעי ישראל		חתימה	
כתובת	רח' יפו 216 - ים 91361		סל'	
שם	גיא-פרוספקט גנימ		חתימה	
כתובת	ת.ד. 3720, ירושלים 91036		סל'	
שם	מ"ל: 02-6789358 פקס: 02-6781351		חתימה	
כתובת	רשיון טס' 27609		סל'	

גבול תכנית

גז/67/ב'
(תכנית בתוקף)

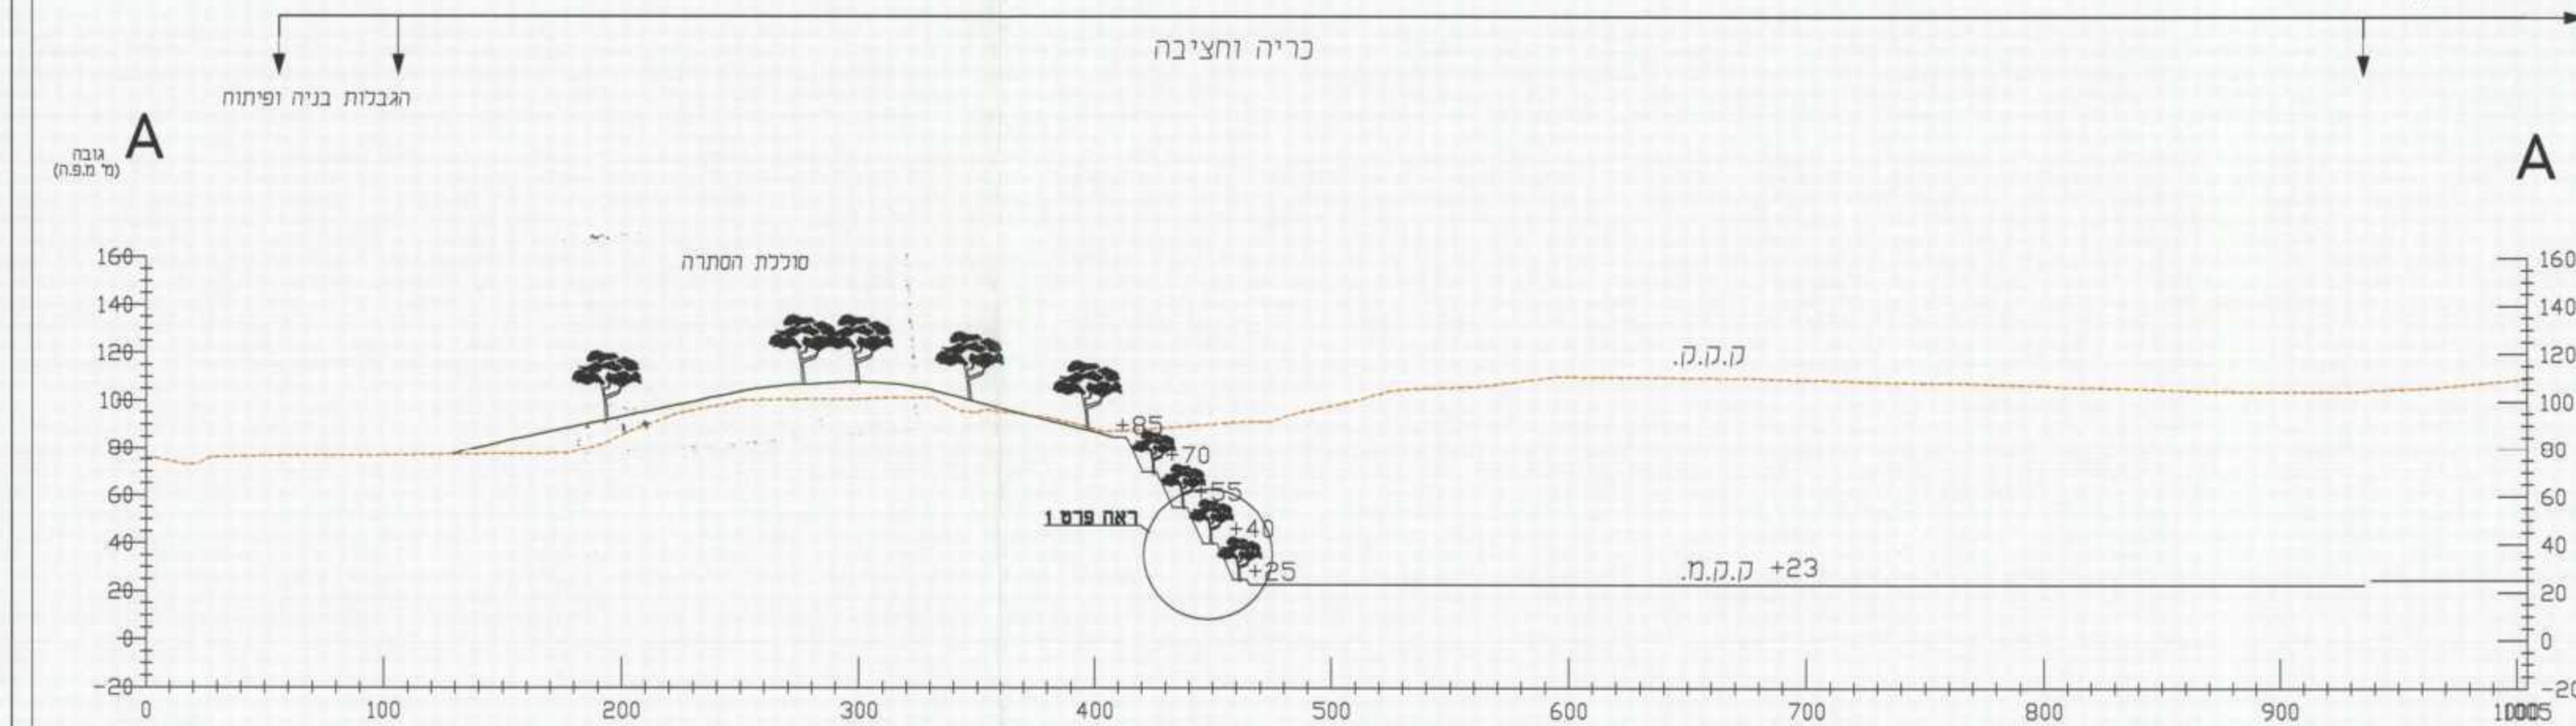

$B - B'$ תחת

גבול תכנית

כרייה וחציבה

