

תוכנית מס'כס'ב/2\מח

רח' עמק זבולון 10 א כפר סבא

נספח בינוי

סוג התוכנית: תכנית מפורטת
סוג איחוד וחלוקה: ללא איחוד וחלוקה
סמכות ראשית: ועדה מחוזית
חיתרים או הרשאות: חיתרים
נפה: פתח תקוה
מחוז: המרכז
מרחב תכנון מקומי: כפר סבא
רשות מקומית: כפר סבא
ישוב: כפר סבא

שטח התכנית: 319 מ"ר
קנה מידה: 1:250

החלק	גוש	שטח	הערות
בולקון	214	-	
בשומון	-	7618	

תאריך: 02.04.2013

עריכת כפר-סבא
 יחידת תכנון
 25-07-2013
נתקבל

משלד הפנים
 מחוז מרכז
 08.2013
 נתקבל
 תיק מס'

גשרד הפנים
 מחוז מרכז
 15.08.2013
 נתקבל
 תיק מס'

החלק התכנון והבניה תשכ"ג
 מרחב תכנון מקומי כפר-סבא
 הועדה המקומית לתכנון ולבניה כפר-סבא
 בשיבת מטה מס' 87
 15.08.2013
 הועדה המקומית לתכנון ולבניה תשכ"ג
 נתקבל

חותמות מוסד התכנון:

סמות וחתומות

תאריך	חתימה	שם פרטי	מספר זיהוי	מספר תעודת זהות	מספר תעודת זהות	מספר תעודת זהות	מספר תעודת זהות	מספר תעודת זהות	מספר תעודת זהות	מספר תעודת זהות
02.04.2013		שוקי סלע	מנהל תכנון	029573433						
02.04.2013		ארי סלע	מנהל תכנון	038247904						
02.04.2013		בעלים	מנהל תכנון	029573433						
02.04.2013		ארי סלע	מנהל תכנון	038247904						
02.04.2013		בר און ענו	מנהל תכנון	051270916						
02.04.2013		בר און לאה	מנהל תכנון	051746790						
02.04.2013		ארי ודן דומלסקי	מנהל תכנון	308004045						
02.04.2013		חיים סמארה	מנהל תכנון	027585728						

תצור מודד


הריני מצהיר באשר כי מידות המפה והמפתחות/מסמכים המוצגים הם נכונים ונכונים על ידי בייס
 07.09.2010
 וראו רשומה לפי רשומה מס' 7618 ובמסגרת הרשומה מס' 7618 ובמסגרת הרשומה מס' 7618
 דיוק המפה והמפתחות/מסמכים המוצגים הם נכונים ונכונים על ידי בייס
 (כולל המפה והמפתחות/מסמכים המוצגים הם נכונים ונכונים על ידי בייס)

02.04.2013
 תאריך


תוכנית מוצעת - 1:250




תוכנית חצר מש' - 1:100

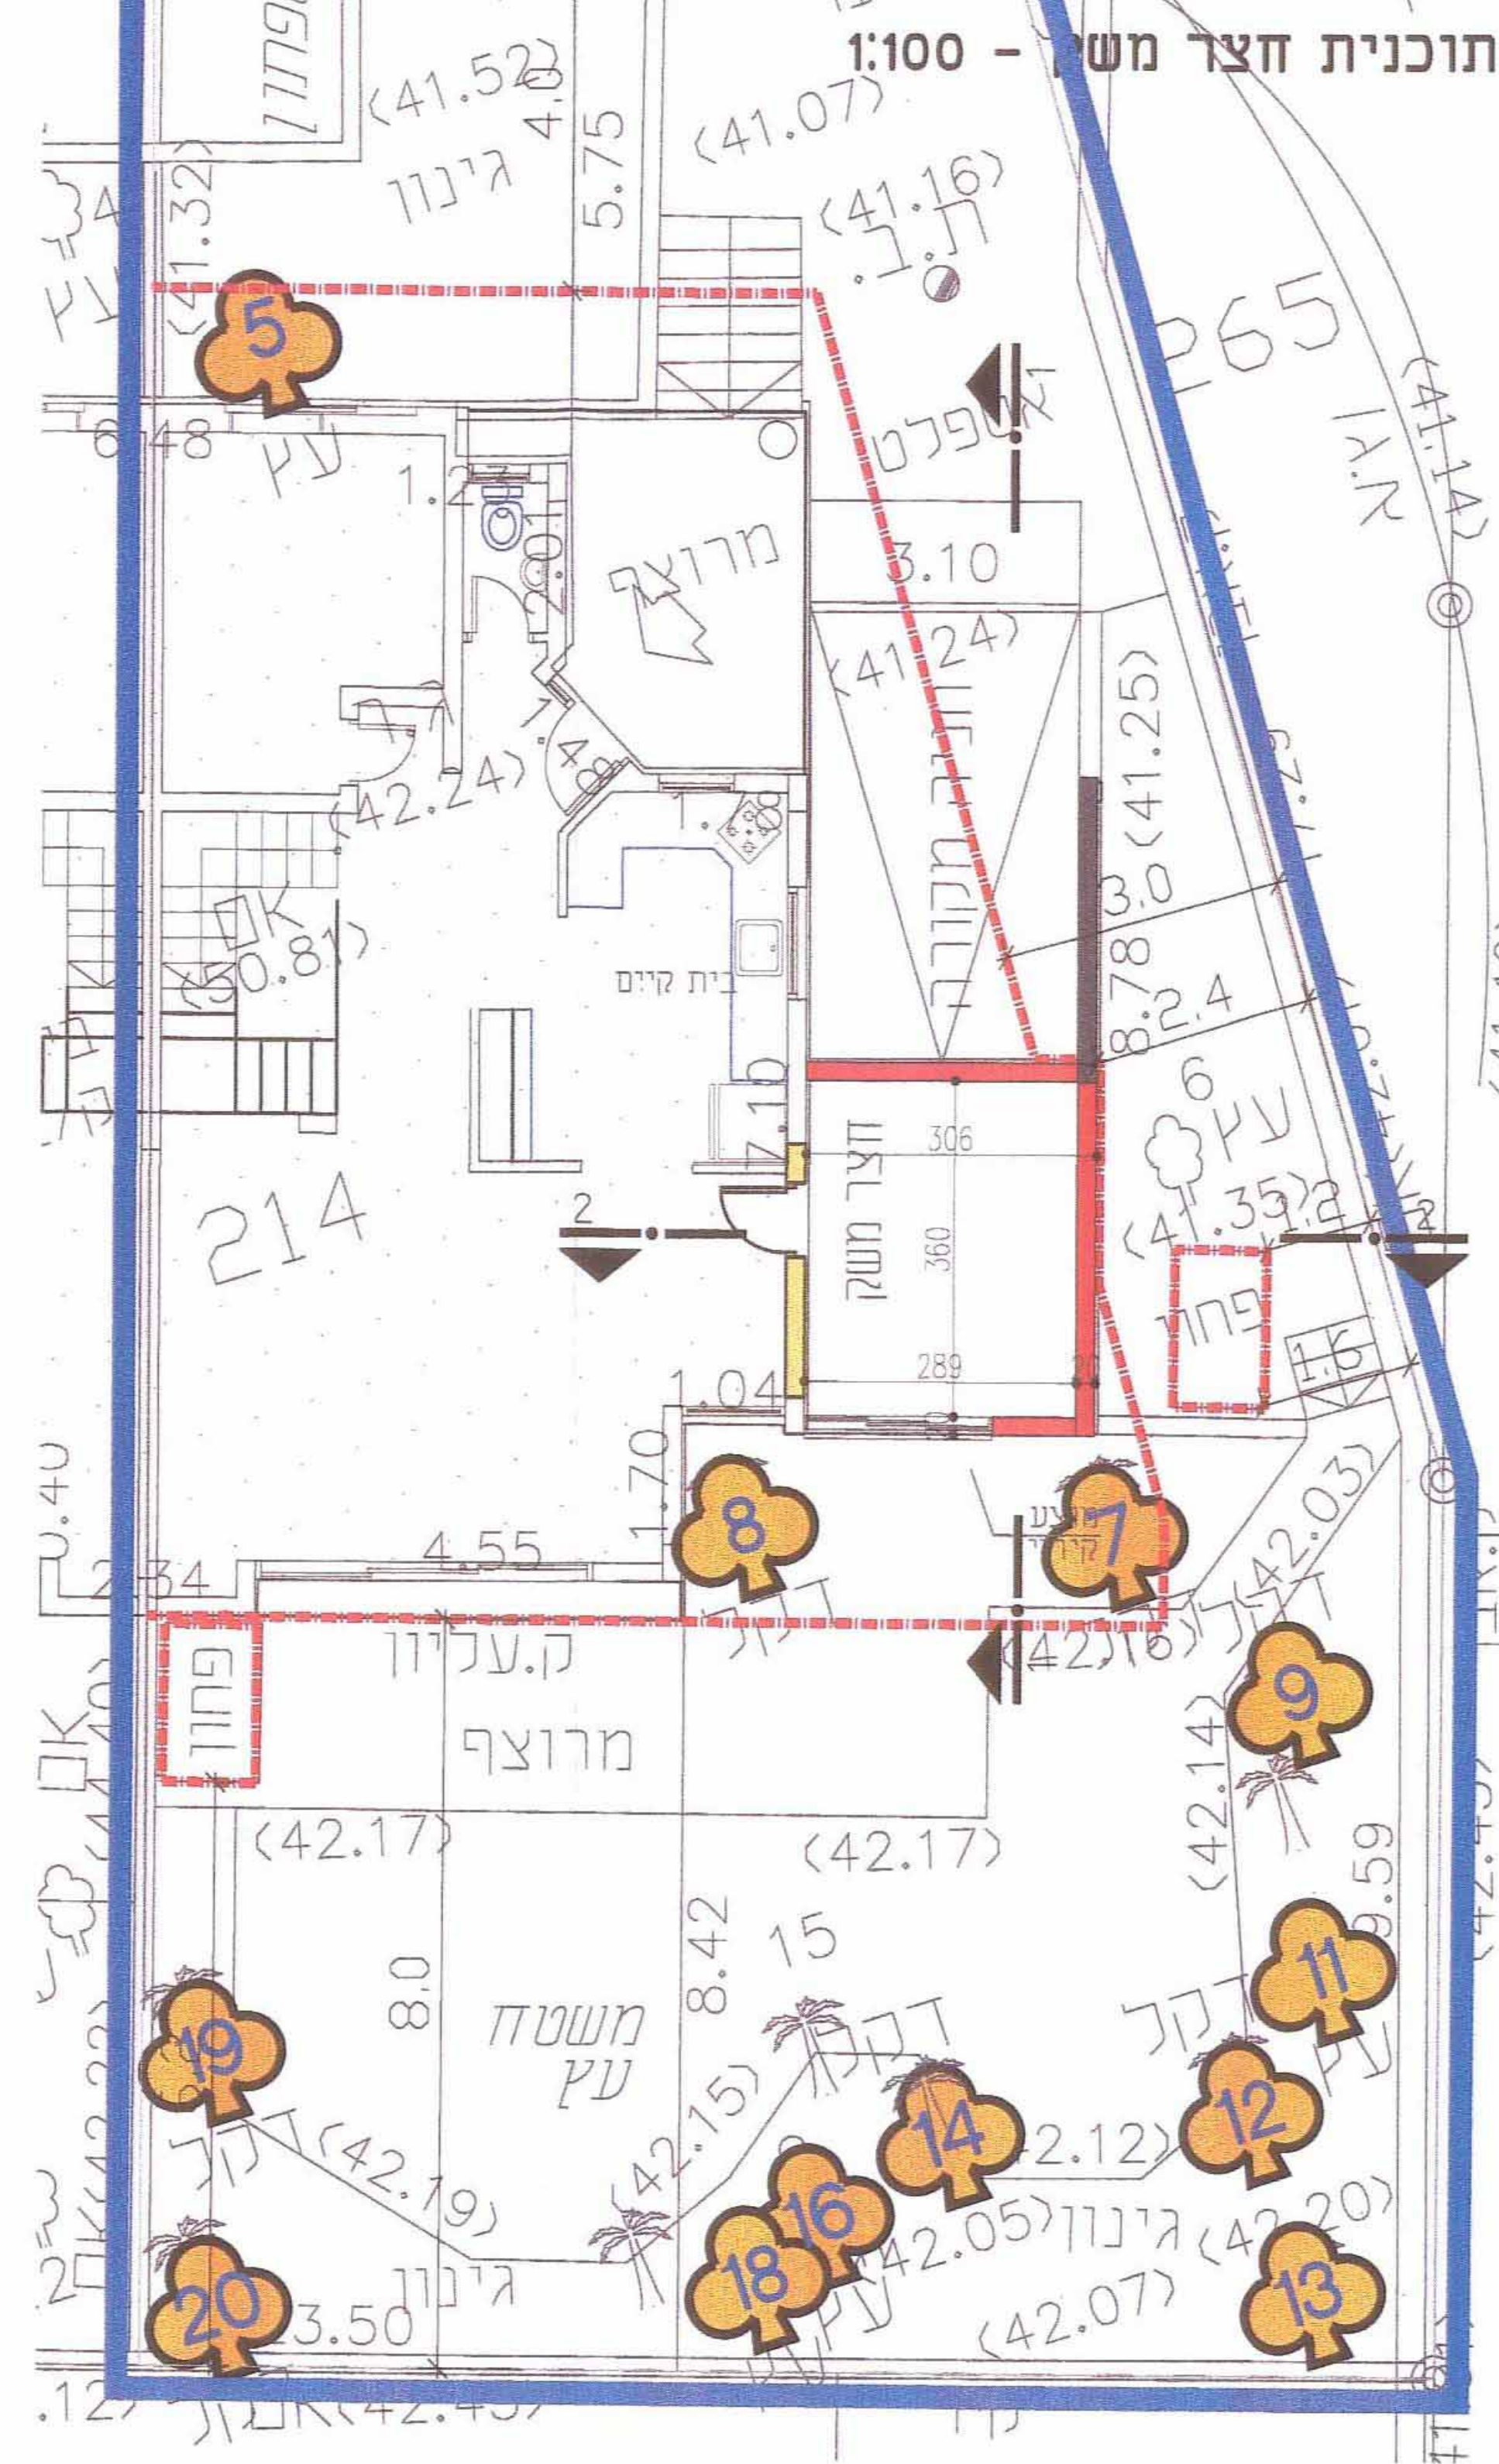

חתך 2-2 - 1:100

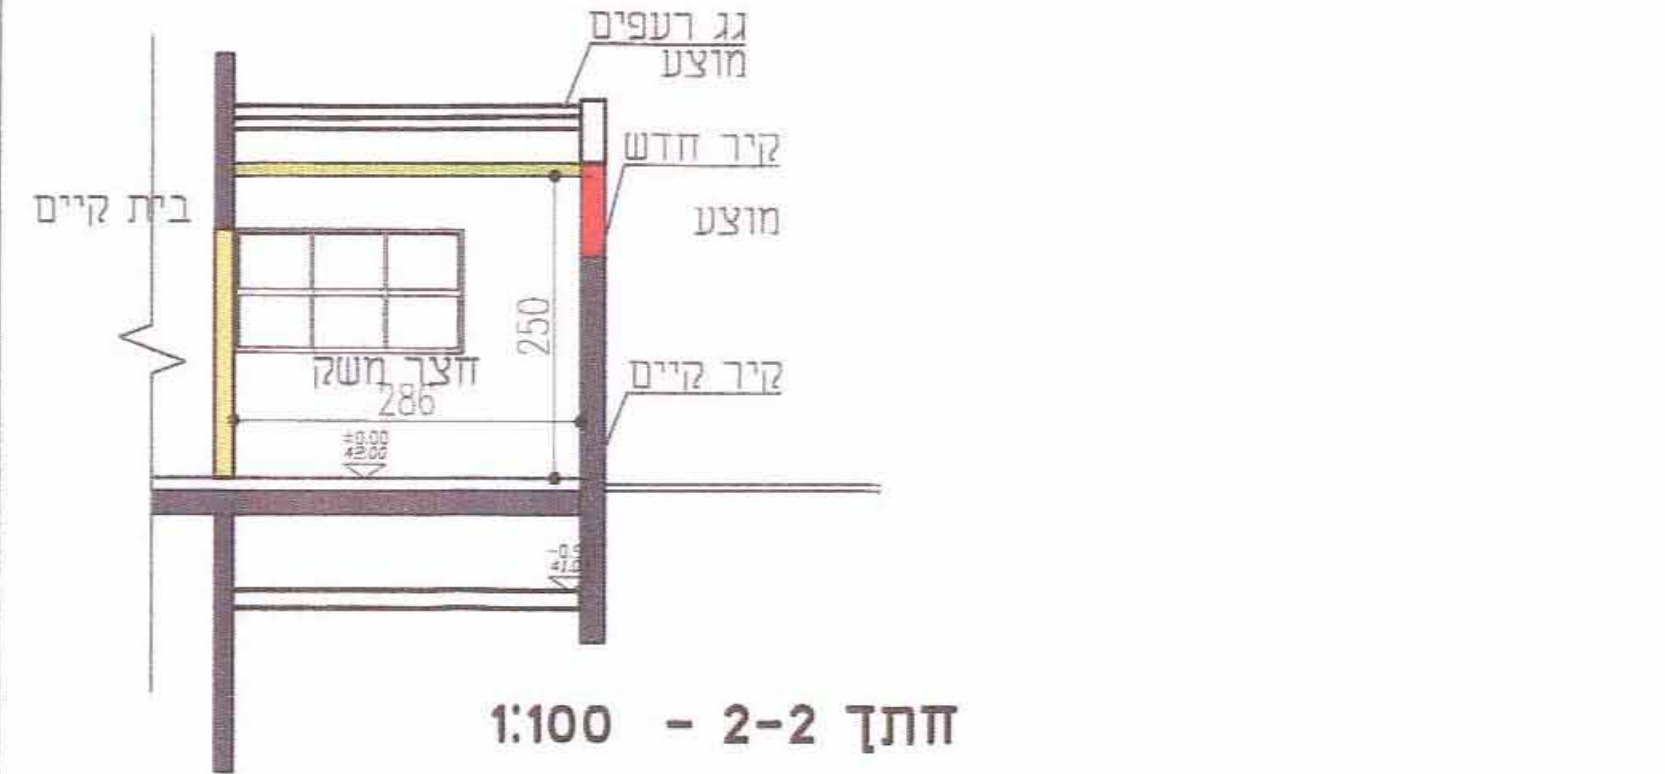

חתך 1-1 - 1:100

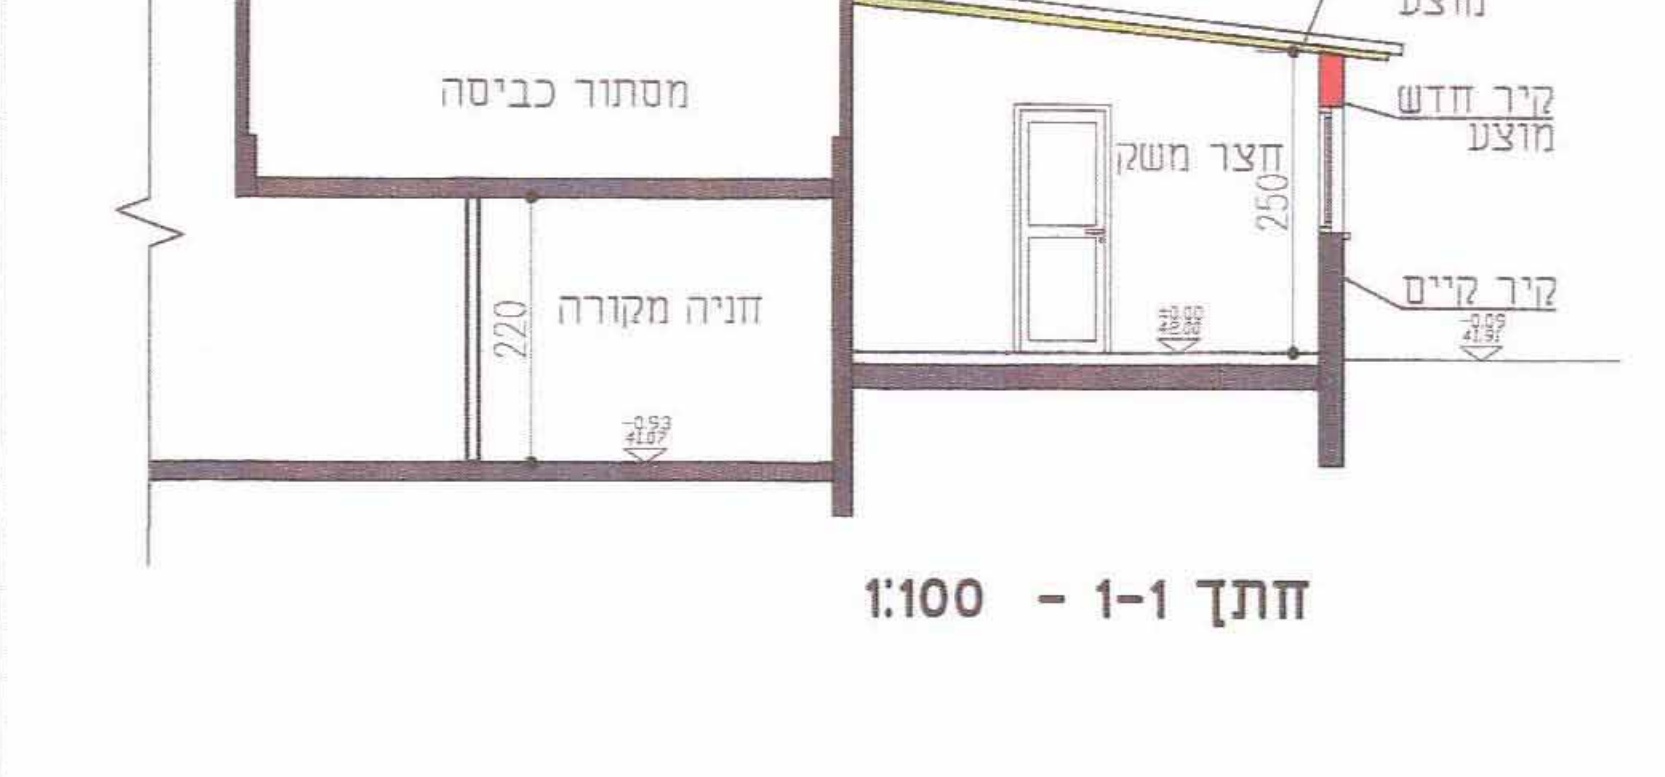

מיפוי עצים בתאריך 30/10/2012

הריני מצהיר באשר כי המפה והמפתחות/מסמכים המוצגים הם נכונים ונכונים על ידי בייס
 07.09.2010
 וראו רשומה לפי רשומה מס' 7618 ובמסגרת הרשומה מס' 7618 ובמסגרת הרשומה מס' 7618
 דיוק המפה והמפתחות/מסמכים המוצגים הם נכונים ונכונים על ידי בייס
 (כולל המפה והמפתחות/מסמכים המוצגים הם נכונים ונכונים על ידי בייס)