

# נספח לתכנית מס. ק/1009 תרשים שלבי בצוע

18-11-2014

עורך התכנית : אלי שפיר - אדריכל ומתכנן ערים בע"מ

רח' הכבאים 4 רמת-גן 52255 טל: 03-6777152

תאריך: 8.9.07 (10/9/07)

לאשר את התכנית

קנה מדה : 1 : 2500  
תאריך

יוני 2001  
יוני 2004  
אוקט' 2004  
אוגוסט 2014


משרד הפנים  
מחוז מרכז  
19 11 2014  
נתקבל  
תיק מס':

התכנית לא נקבעה טעונה אישור השר  
התכנית נקבעה טעונה אישור השר  
א. שפיר  
אדריכל ומתכנן ערים בע"מ

חוק התכנון והבניה תשנ"ה-1955  
הועדה המקומית לתכנון ובניה "קסם"  
תכנית מפורטת מס' ק/1009  
שטח: 26,070 מ"ר  
מיום: 26.07.07  
מחולט להמליץ בפני המחוזית  
להפקיד מתוכנית

נבדק וניתן להפקיד/לשאט  
מחולט הוועדה המחוזית משנת מיום: 29.07  
אדריכלית ומיאלה פוסק  
19/11/14  
מתכנתת: מרצה מרצה

מקרא:  
גבול תכנית  
תחום שלב  
סימון השלב

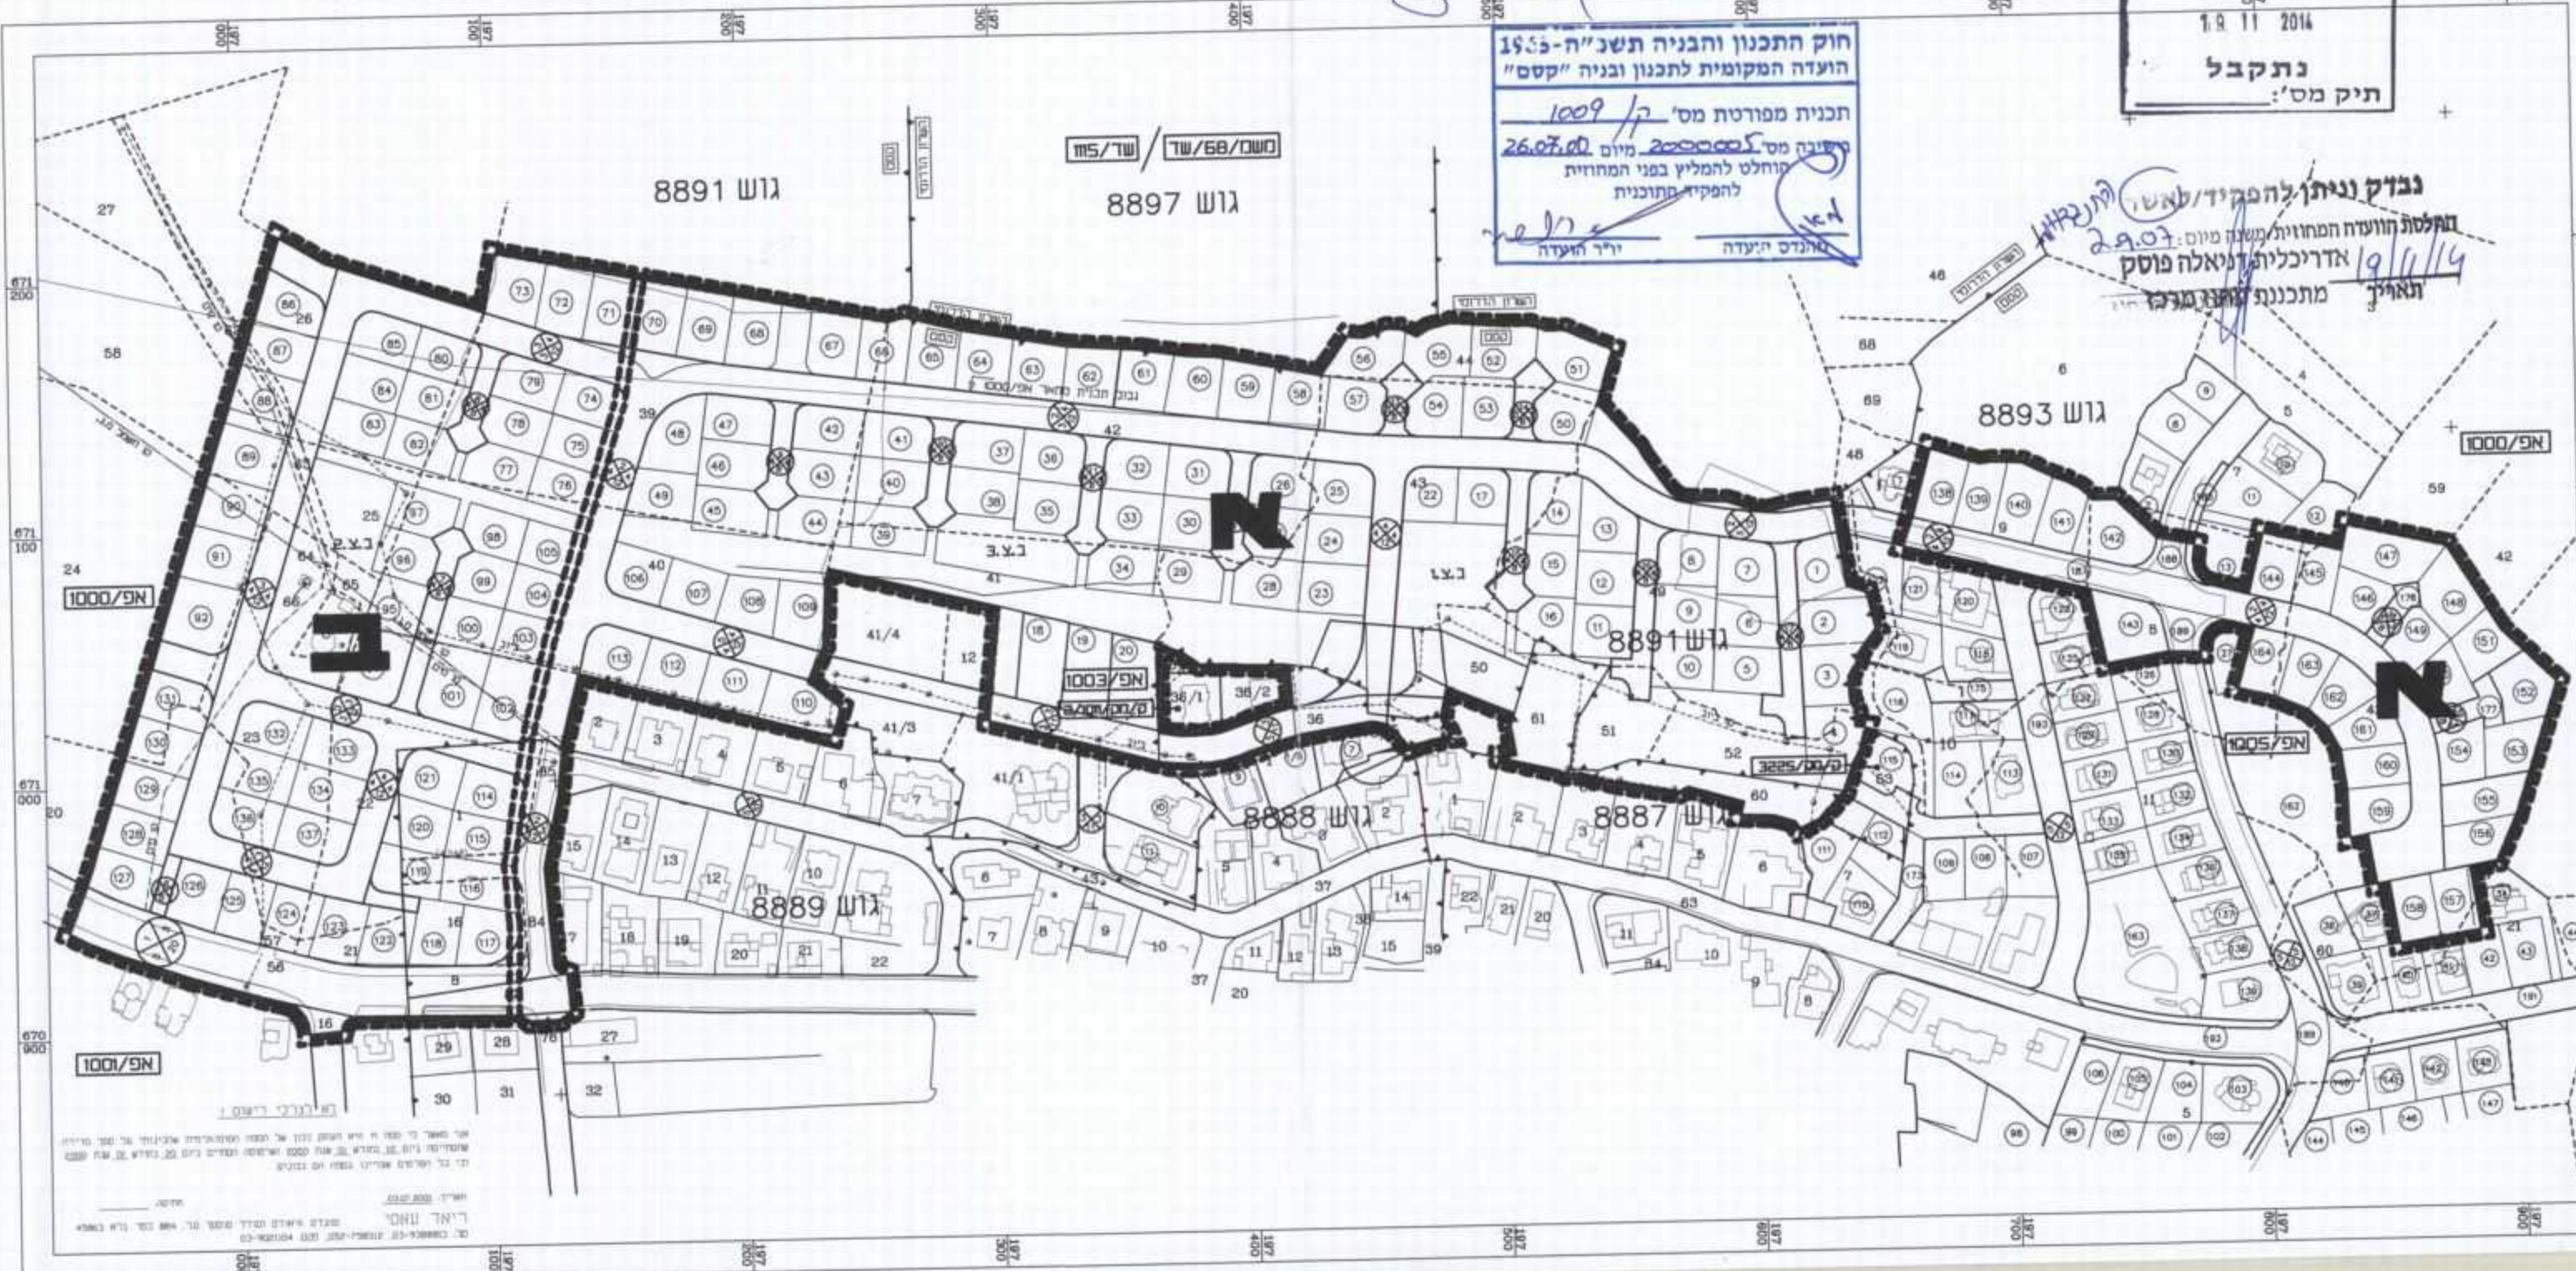

משרד הפנים  
מחוז מרכז  
19 11 2014  
נתקבל  
תיק מס':