

מסמך ה'

נספח לתכנית מס. ק/1009

תרשים אזורי אחוד וחלוקה

הוועדה המקומית לתכנון ובניה "קסם"
18-11-2014
נתקבל

פשיד הפנים
מחוז מרכז
19.11.2014
נתקבל
תיק מס':

עורך התכנית : אבי שפיר - אדריכל ומתכנן ערים בע"מ
רח' הכנאים 4 רמת-גן 52255 טל. 03-6777152 מחוז המרכז

קנה מדה : 1 : 2500


תאריך : יוני 2004
אוקט' 2004
אוגוסט 2014

מקרא:
גבול תכנית
תחום אזור
סימון האזור

א. סוכיות/תוכנית לנקבה טעונה אישור השך
אודות ומתכנן ערים בע"מ טעונה אישור השך

חוק התכנון והבניה תשנ"ח-1965
הוועדה המקומית לתכנון ובניה "קסם"
תכנית מפורטת מס' ק/1009
בישיבה מס' 2000-26.07.08 מיום
הגמלת להמליץ בפני המחוקת
וחפיקה חתוכנית
יורד חוניה

נבדק וניתן להפקיד/לאשר
תחלטת הוועדה המחוקת/משנה מיום 29.07
אדריכלית דוגמלה פוסק
מתכנת מחוז

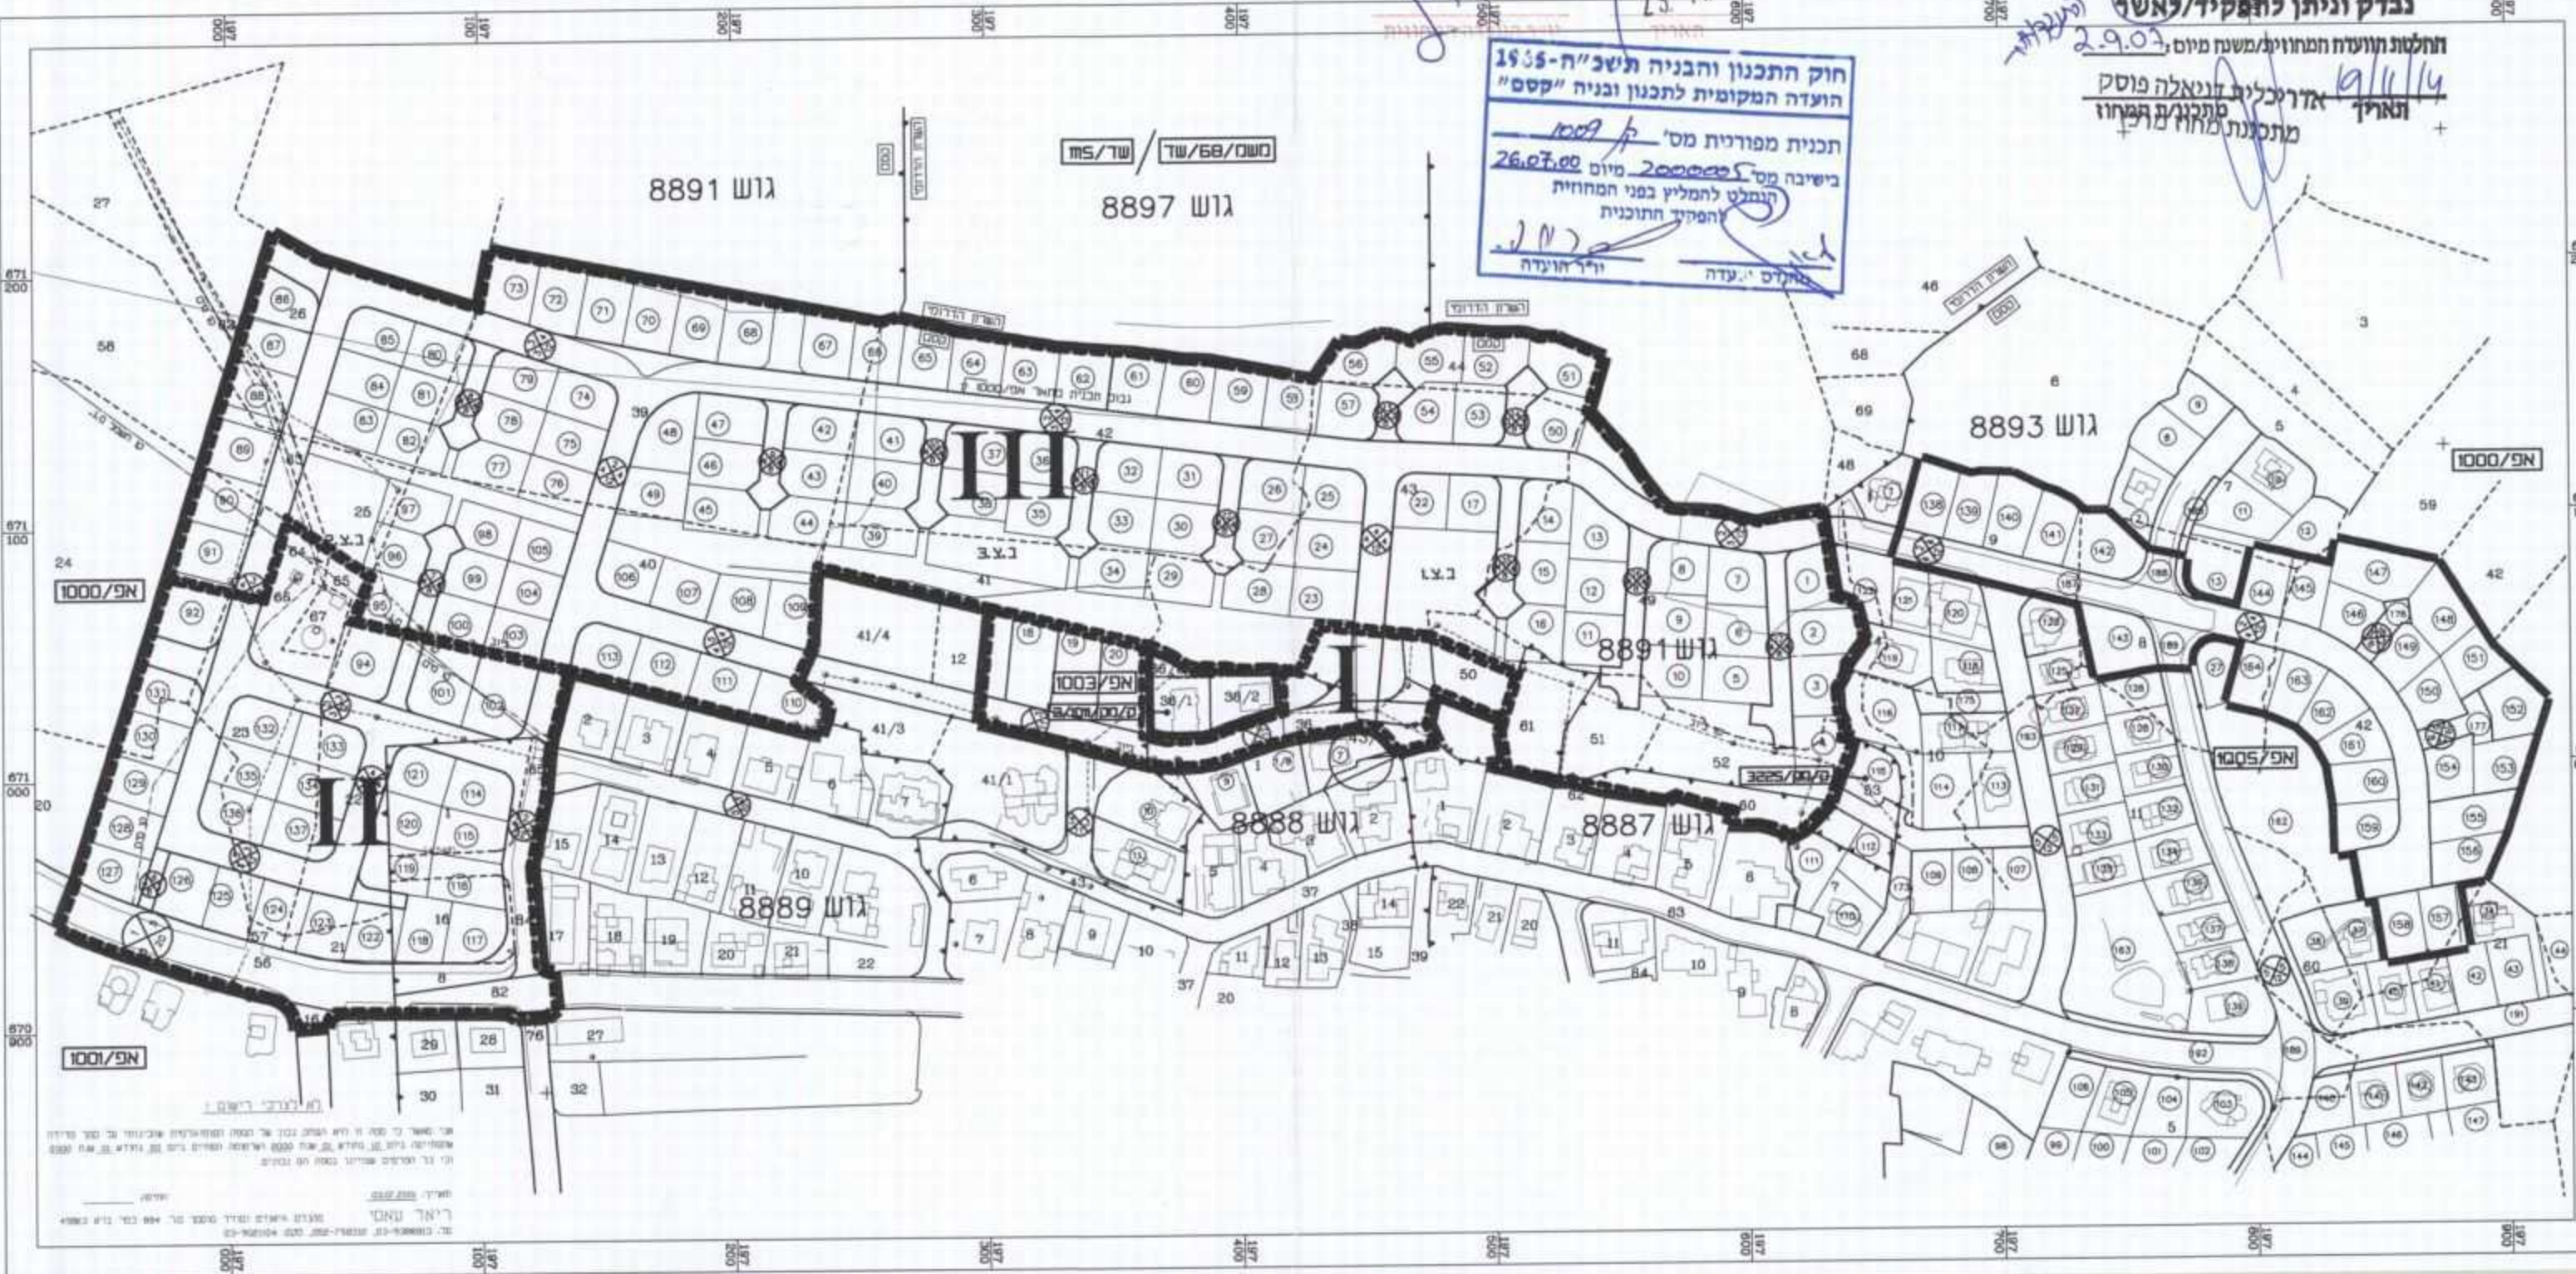

מסמך זה נכנס לתוקף כשהוא מודפס ונחתם על ידי המערכת. כל שינוי או תוספת לא תהיה חייבת. המערכת אינה אחראית על נכונות המידע המוצג במסמך זה. 